

ООО "СТРОЙКОНСАЛТПРОЕКТ"

ОБЪЕКТ:
07 / 03 - 22

КВАРТИРА В ЖИЛОМ ДОМЕ ПО
УЛИЦЕ РЖАВЕЦКАЯ В Г.МИНСКЕ

ИНТЕРЬЕРЫ
АИ

ДИЗАЙН-ПРОЕКТ ИНТЕРЬЕРА

СТАДИЯ
С

М И Н С К
2022

ООО "СТРОЙКОНСАЛТПРОЕКТ"

ОБЪЕКТ :
07 / 03 - 22

КВАРТИРА В ЖИЛОМ ДОМЕ ПО
УЛИЦЕ РЖАВЕЦКАЯ В Г.МИНСКЕ

ИНТЕРЬЕРЫ
АИ

ДИЗАЙН-ПРОЕКТ ИНТЕРЬЕРА

СТАДИЯ
С

Архитектор:

Каленкович О.А.

Директор:

Гнатюк А.Ю.

М И Н С К
2022

ВЕДОМОСТЬ ЧЕРТЕЖЕЙ ОСНОВНОГО КОМПЛЕКТА АИ		
№ п. п.	НАИМЕНОВАНИЕ	ПРИМЕЧАНИЯ
1	Общие данные	
2	Концепт-проект	
3	Обмерный / Демонтажный план	
4	Монтажный план	
5	Схема элементов заполнения проемов	
6	План напольных покрытий	
7	Схема потолков	
8	Схема осветительного оборудования	
9	Схема размещения выключателей	
10	Схема размещения электророзеток	
11	Схема теплого пола	
12	Схема размещения сантехнических выводов пом. 4	
13	Схема размещения сантехнического оборудования пом. 4	
14	Схема раскладки плитки пом. 4	
15	Схема размещения сантехнических выводов пом. 7	
16	Схема размещения сантехнического оборудования пом. 7	
17	Схема раскладки плитки пом. 7	
18	Ведомость отделки пом. 1, 2	
19	Ведомость отделки пом. 3, 5, 6	
20	План мебели с размерами	
21	Развертка по кухне	
22	Развертка по мебели пом. 1, 3	
23	Развертка по мебели пом. 2	
24	Развертка по мебели пом. 5, 6	
25	Развертка по мебели пом. 4, 7	

Инв. № подл.	Подпись и дата	В зм. инв. №


№ п. п.	ОБОЗНАЧЕНИЕ	НАИМЕНОВАНИЕ	ПРИМЕЧАНИЯ
1	07/03-22 АИ	Дизайн-проект интерьера	ООО "Стройконсалтпроект"

④ - номер помещения по экспликации

0.000 - отметка уровня пола

Д1 - марка дверного блока


						07 / 03 - 22 - АИ				
						КВАРТИРА В ЖИЛОМ ДОМЕ ПО УЛИЦЕ РЖАВЕЦКАЯ В Г. МИНСКЕ				
Изм.	Колич.	Лист	№ док.	Подп.	Дата					
Архитектор	Каленкович				03.22	ДИЗАЙН-ПРОЕКТ ИНТЕРЬЕРА		Стадия	Лист	Листов
								С	1	25
						ОБЩИЕ ДАННЫЕ		goodproject ООО "СТРОЙКОНСАЛТПРОЕКТ"		
Н. контр.	Гнатюк				03.22					

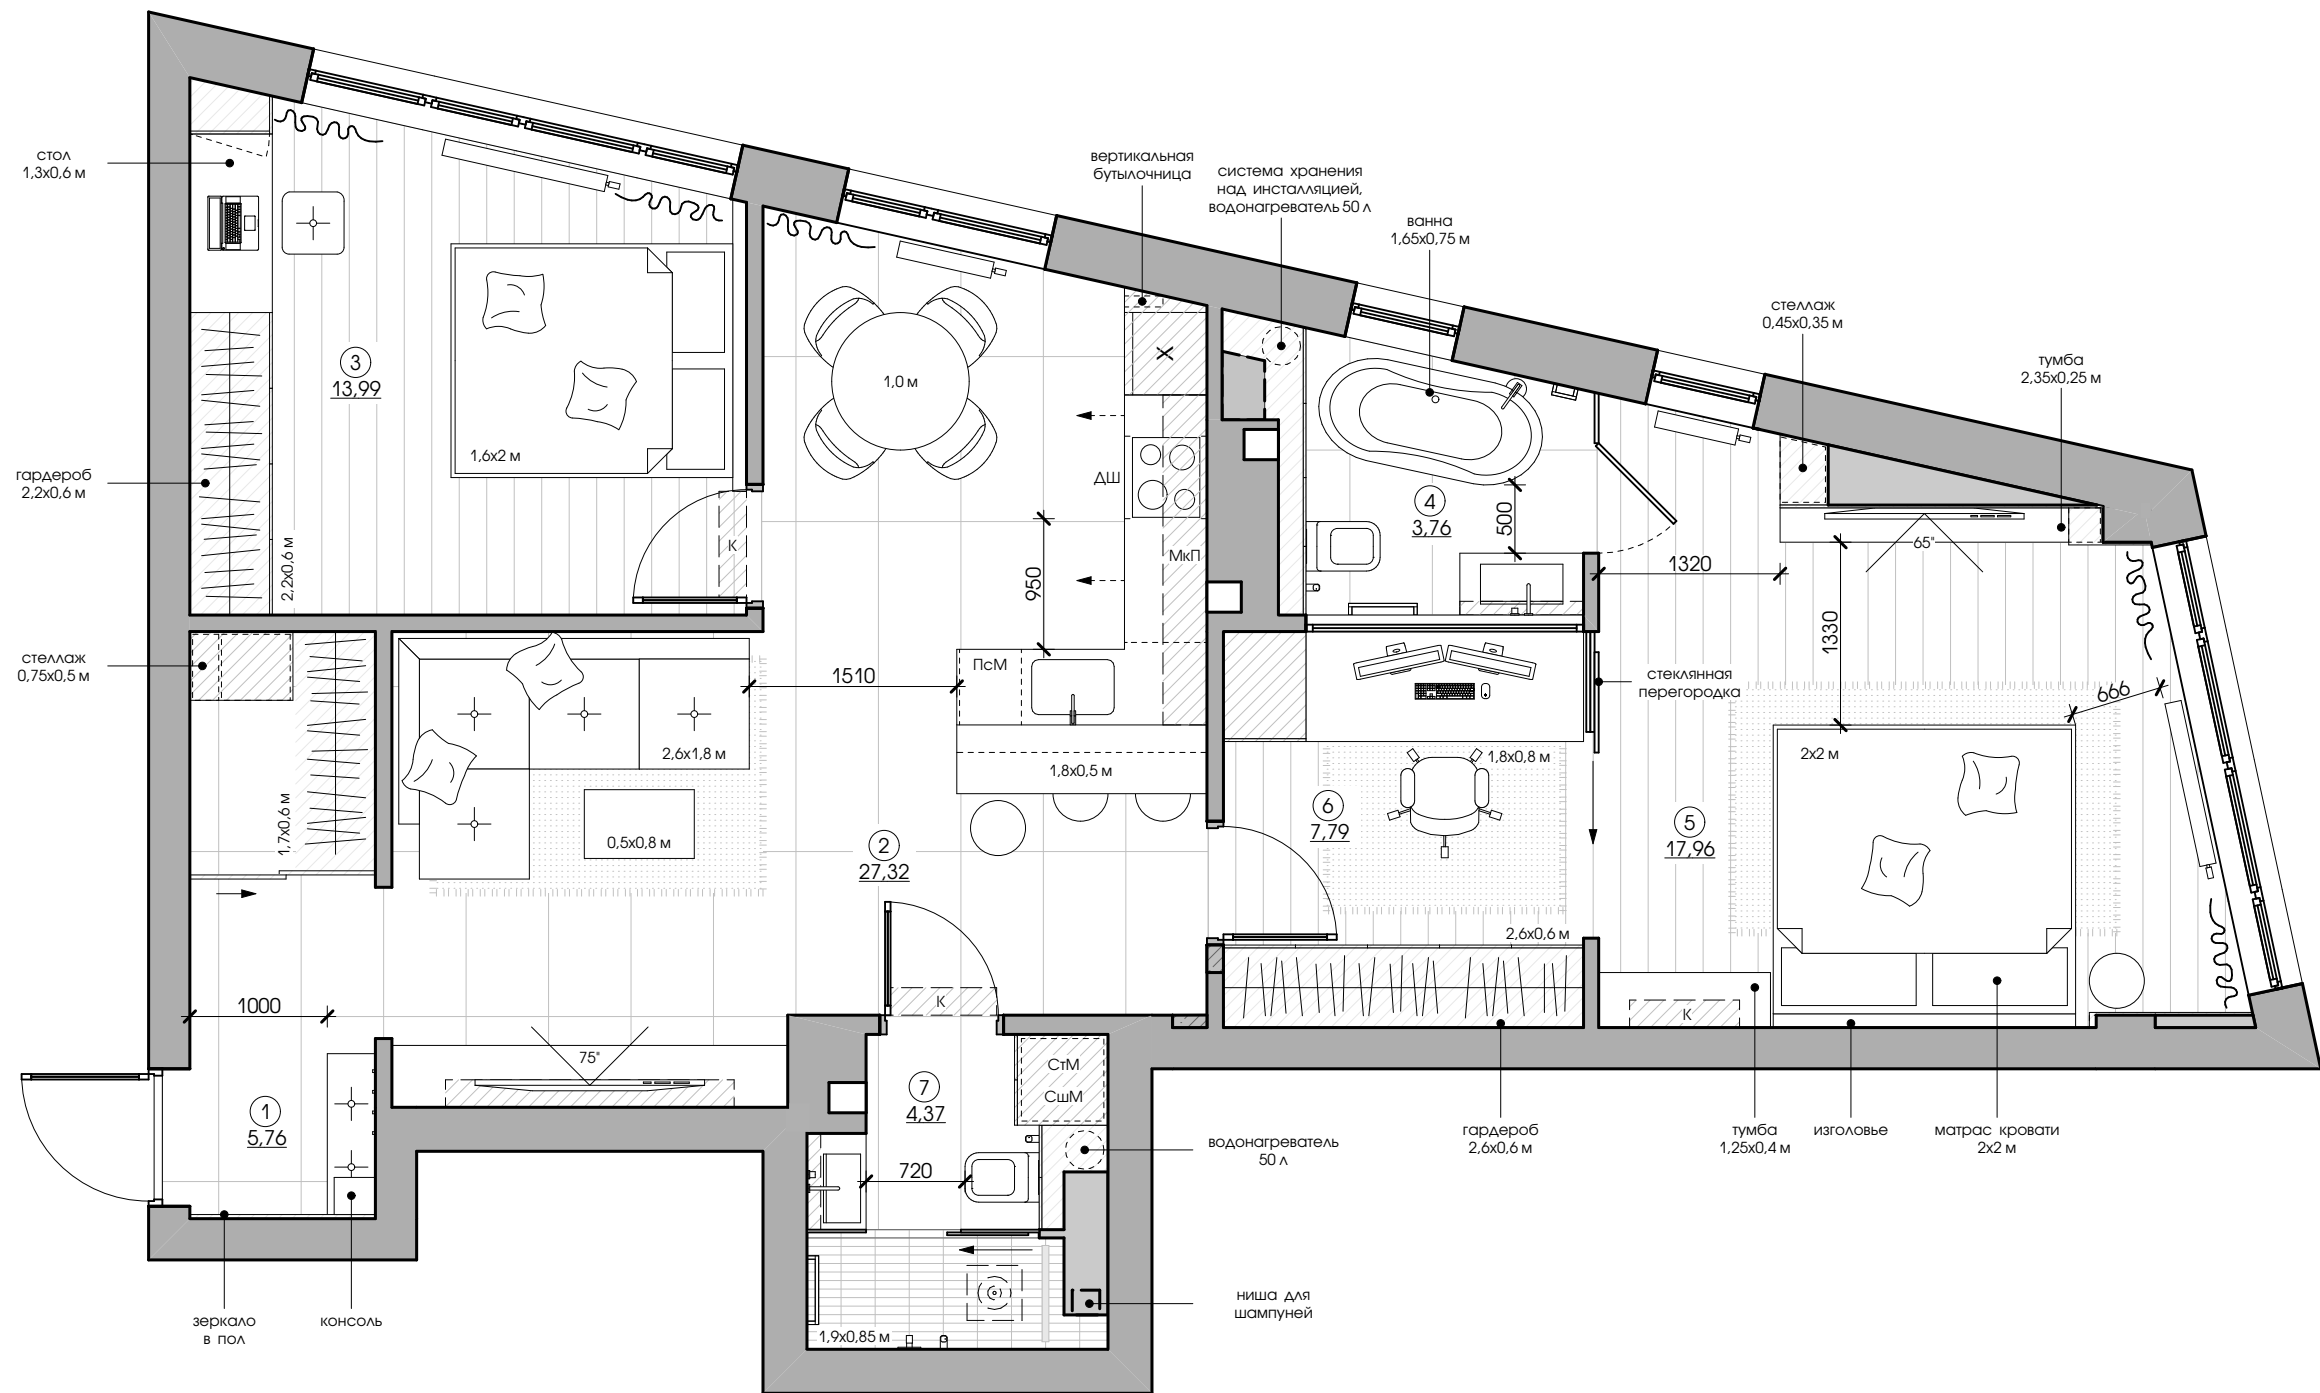

ЭКСПЛИКАЦИЯ ПОМЕЩЕНИЙ

№	НАИМЕНОВАНИЕ	ПЛОЩАДЬ, М²
1	прихожая-гардеробная	5,76
2	гостиная, кухня-столовая	27,32
3	спальня 1	13,99
4	санитарный узел 1	3,76
5	спальня 2	17,96
6	гардеробная-кабинет	7,79
7	санитарный узел 2	4,37
	ИТОГО	80,95

						07 / 03 - 22 - АИ			
						КВАРТИРА В ЖИЛОМ ДОМЕ ПО УЛИЦЕ РЖАВЕЦКАЯ В Г. МИНСКЕ			
Изм.	Колич.	Лист	№ док.	Подп.	Дата	ДИЗАЙН-ПРОЕКТ ИНТЕРЬЕРА	Стадия	Лист	Листов
Архитектор		Каленкович			03.22		С	2	
Н. контр.		Гнатюк			03.22	КОНЦЕПТ-ПРОЕКТ	goodproject ООО "СТРОЙКОНСАЛТПРОЕКТ"		

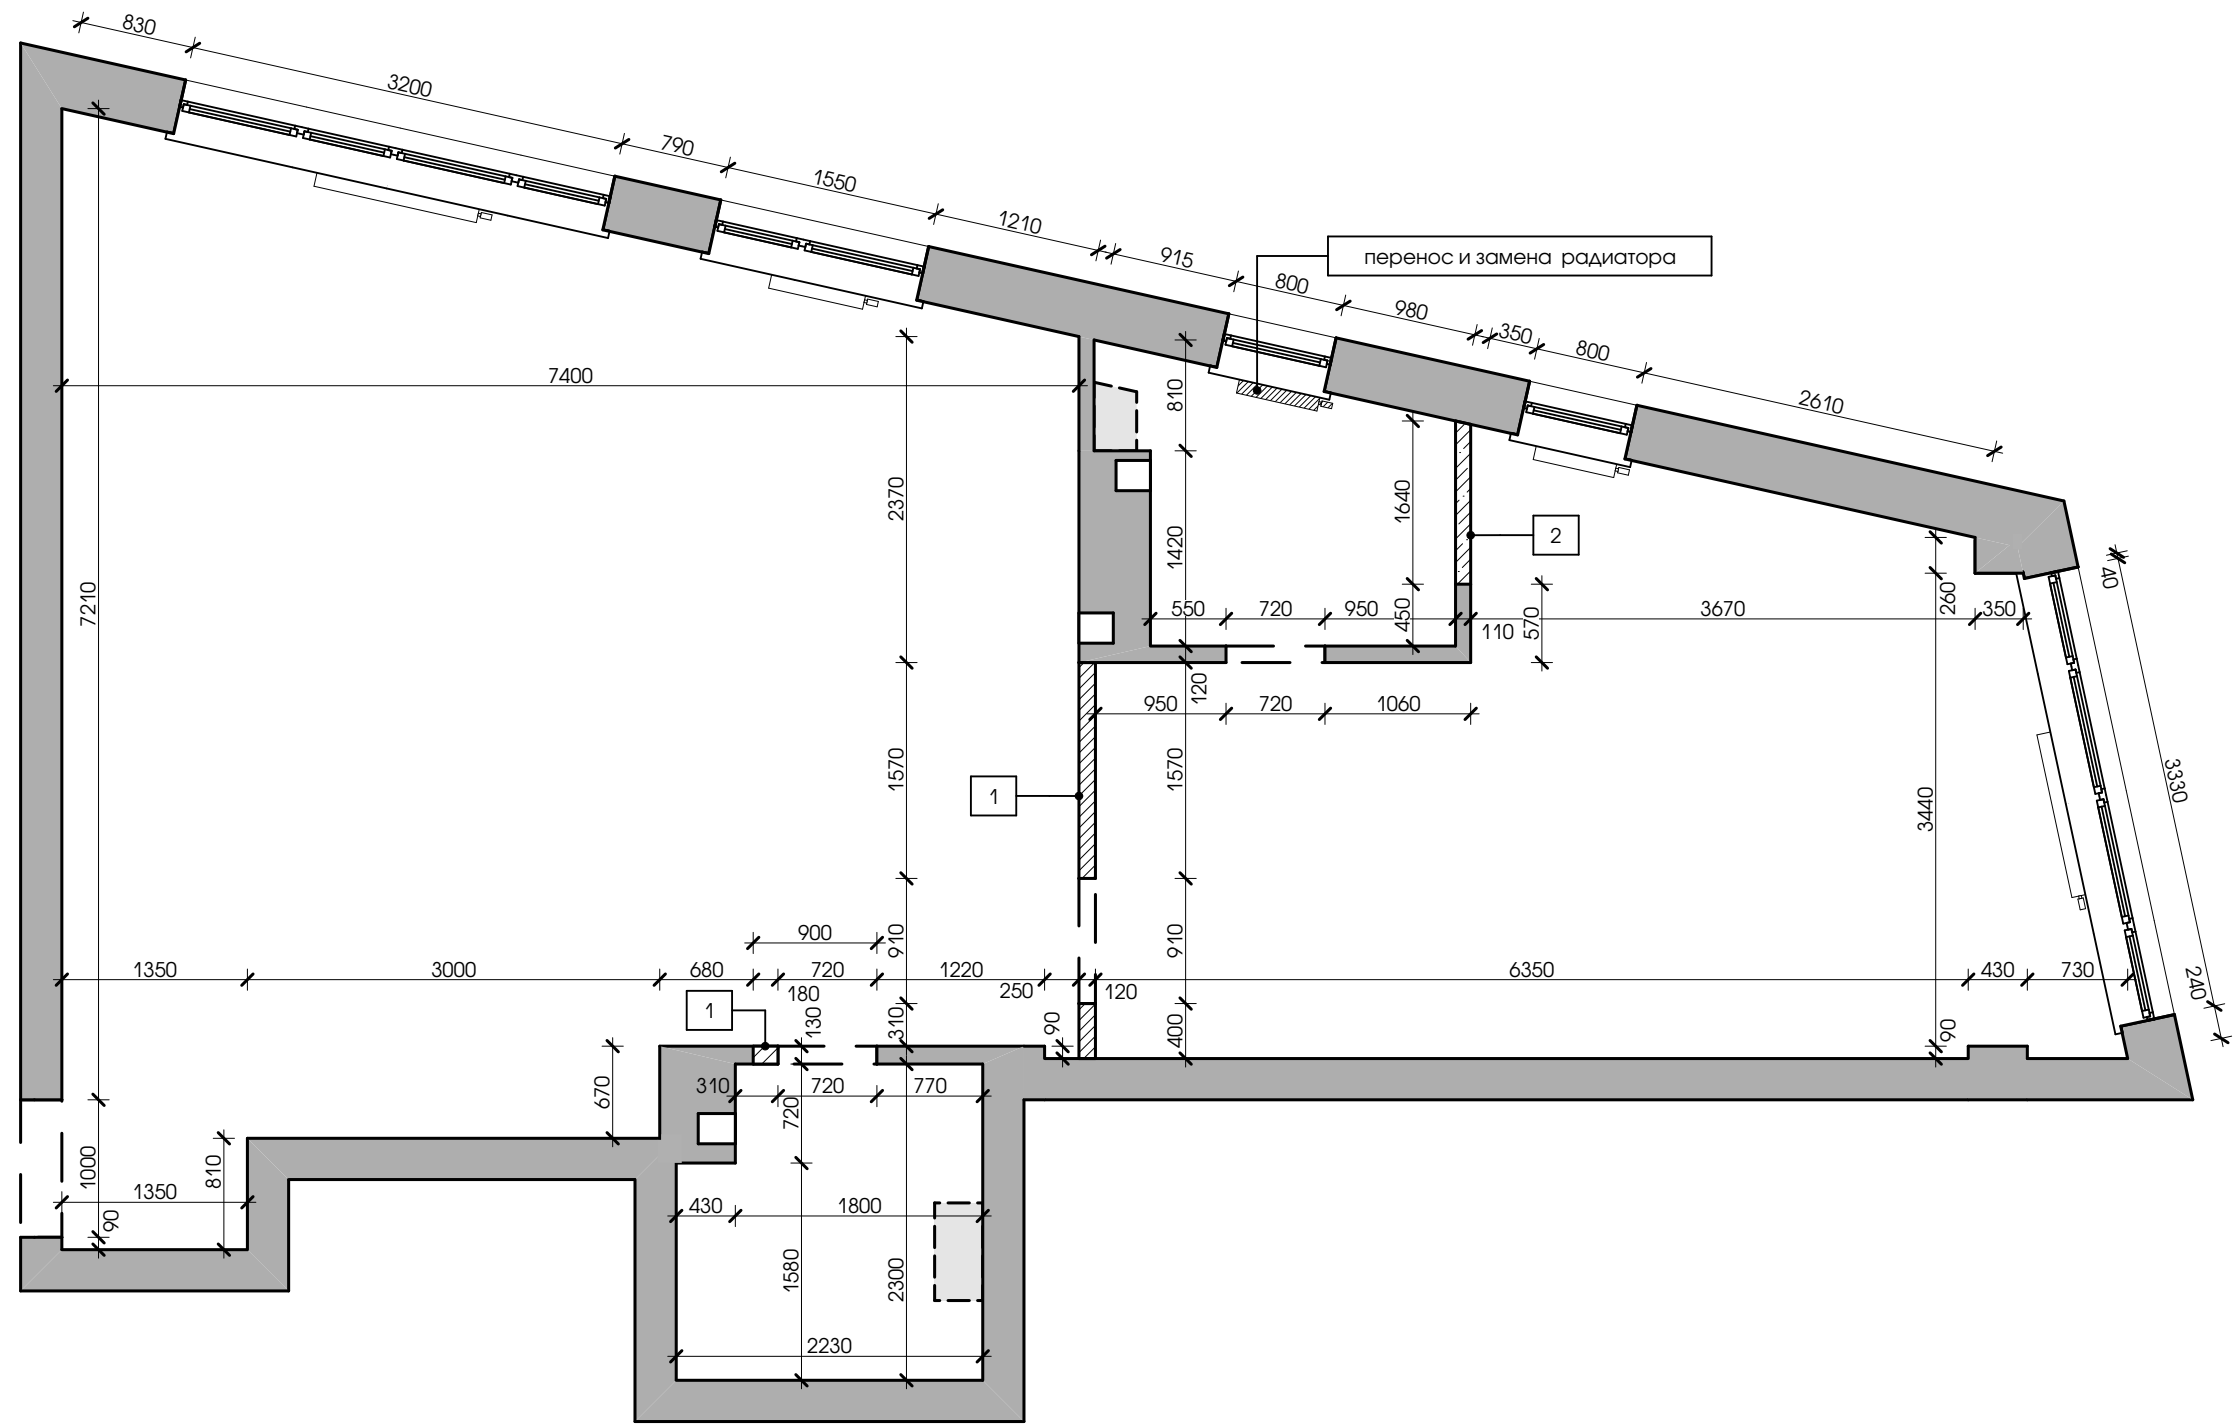

УСЛОВНЫЕ ОБОЗНАЧЕНИЯ


ОБОЗНА- ЧЕНИЕ	НАИМЕНОВАНИЕ	Примечание
	1. демонтируемая перегородка каркасная из ГКЛ	0,81 м³
	2. демонтируемая перегородка керамзитобетонная	0,54 м³

						07 / 03 - 22 - АИ		
						КВАРТИРА В ЖИЛОМ ДОМЕ ПО УЛИЦЕ РЖАВЕЦКАЯ В Г. МИНСКЕ		
Изм.	Колич.	Лист	№ док.	Подп.	Дата	ДИЗАЙН-ПРОЕКТ ИНТЕРЬЕРА	Стадия	Лист
Архитектор		Каленкович			03.22		С	3
						ОБМЕРНЫЙ / ДЕМОНТАЖНЫЙ ПЛАН	goodproject ООО "СТРОЙКОНСАЛТПРОЕКТ"	
Н. контр.		Гнатюк			03.22			

И.И.И. №	В зам. инв. №
Подпись и дата	
И.И.И. №	

ЭКСПЛИКАЦИЯ ПОМЕЩЕНИЙ

№	НАИМЕНОВАНИЕ	ПЛОЩАДЬ, М²
1	прихожая-гардеробная	5,76
2	гостиная, кухня-столовая	27,32
3	спальня 1	13,99
4	санитарный узел 1	3,76
5	спальня 2	17,96
6	гардеробная-кабинет	7,79
7	санитарный узел 2	4,37
	ИТОГО	80,95

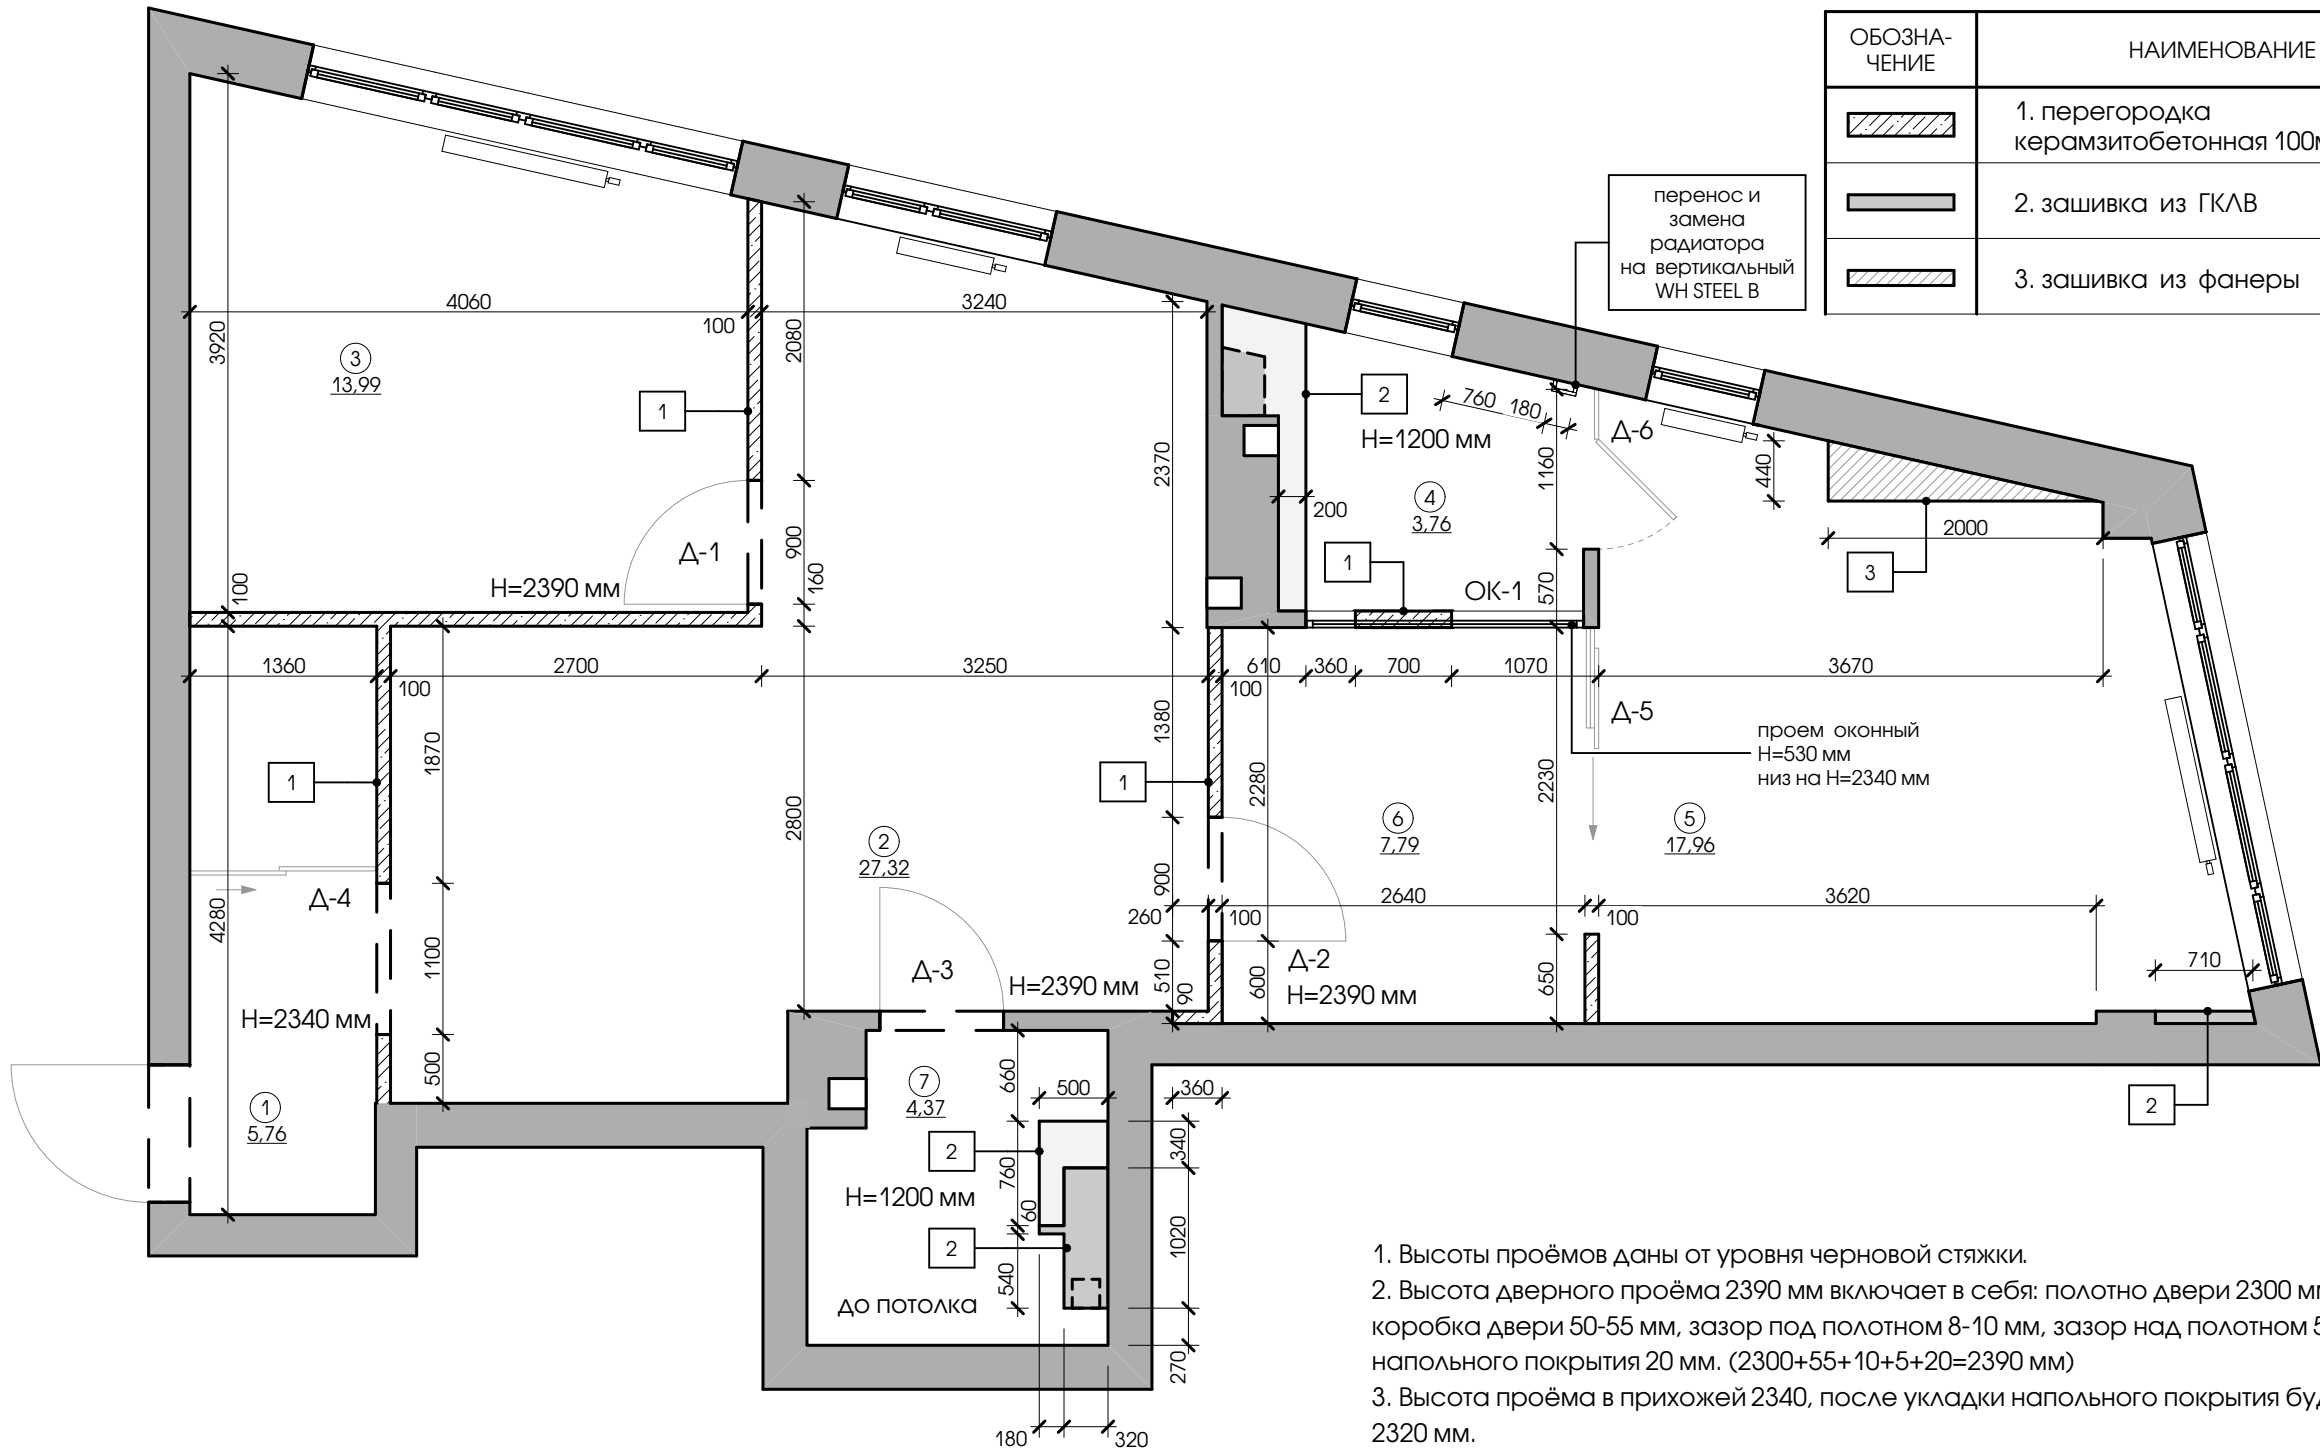


УСЛОВНЫЕ ОБОЗНАЧЕНИЯ

ОБОЗНАЧЕНИЕ	НАИМЕНОВАНИЕ	Примечание
	1. перегородка керамзитобетонная 100мм	3,40 м³
	2. зашивка из ГКЛВ	10,20 м²
	3. зашивка из фанеры	7,00 м²

1. Высоты проёмов даны от уровня черновой стяжки.
2. Высота дверного проёма 2390 мм включает в себя: полотно двери 2300 мм, скрытая коробка двери 50-55 мм, зазор под полотном 8-10 мм, зазор над полотном 5 мм и высоту напольного покрытия 20 мм. (2300+55+10+5+20=2390 мм)
3. Высота проёма в прихожей 2340, после укладки напольного покрытия будет составлять 2320 мм.
4. Окраска радиаторов.
Контакт: okrasokon.by +375 29 3702050
5. Установка скрытых дверей до отделочных работ по стенам.
6. Подготовку ниш для теневого плинтуса произвести во время черновых работ.

						07 / 03 - 22 - АИ		
						КВАРТИРА В ЖИЛОМ ДОМЕ ПО УЛИЦЕ РЖАВЕЦКАЯ В Г. МИНСКЕ		
Изм.	Колич.	Лист	№ док.	Подп.	Дата	ДИЗАЙН-ПРОЕКТ ИНТЕРЬЕРА	Стадия	Лист
Архитектор	Каленкович				03.22		С	4
						МОНТАЖНЫЙ ПЛАН	goodproject ООО "СТРОЙКОНСАЛТПРОЕКТ"	
Н. контр.	Гнатюк				03.22			

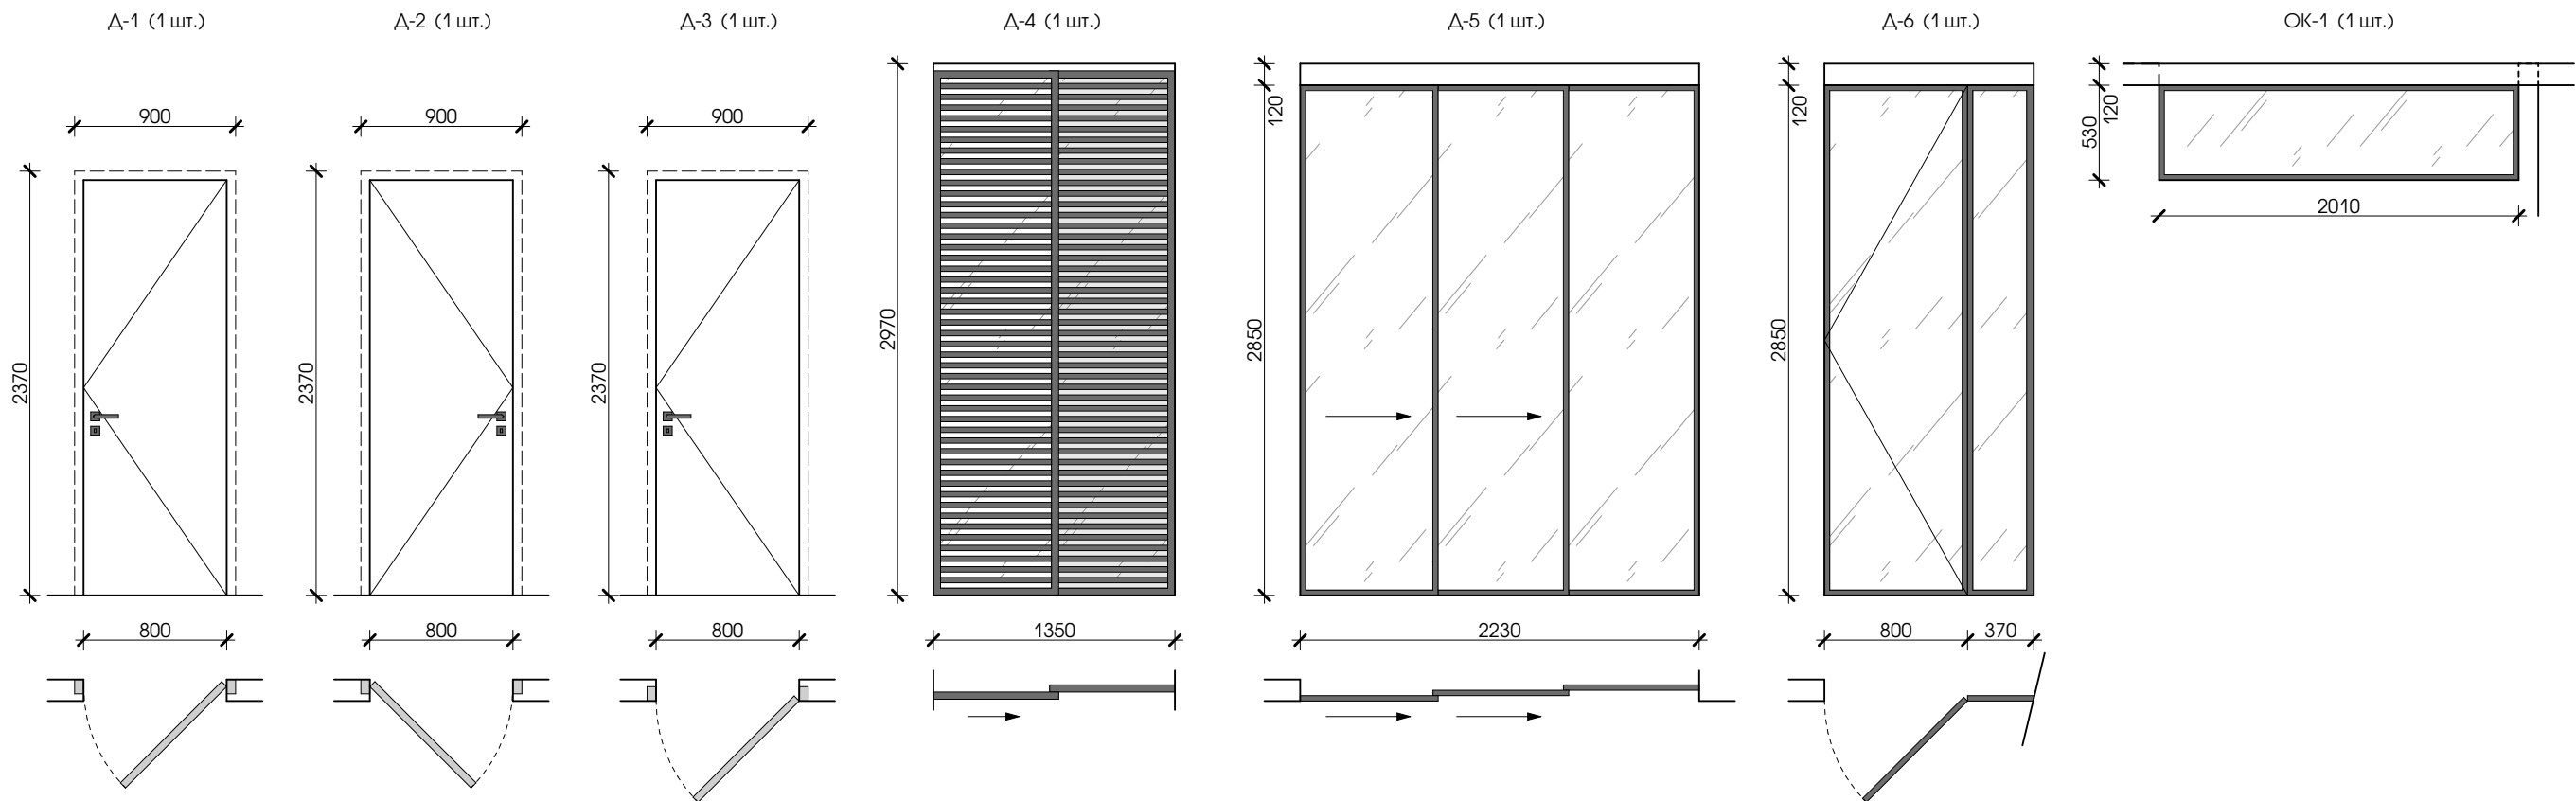


СПЕЦИФИКАЦИЯ ЭЛЕМЕНТОВ ЗАПОЛНЕНИЯ ПРОЕМОВ

№	НАИМЕНОВАНИЕ	РАЗМЕРЫ ПРОЕМА, мм	РАЗМЕРЫ ПРОЕМА, мм	ОТКРЫВАНИЕ	КОЛ-ВО
Δ-1	Дверь межкомнатная	900x2370 (h) от ур. ч. п.	Дверь глухая, скрытого монтажа, обратные петли, окраска в цвет стен: краска Oikos NOVALIS матовая	правое	1
Δ-2	Дверь межкомнатная	900x2370 (h) от ур. ч. п.	Дверь глухая, скрытого монтажа, обратные петли, окраска в цвет стен: краска Oikos NOVALIS матовая	левое	1
Δ-3	Дверь межкомнатная в санузел	900x2370 (h) от ур. ч. п.	Дверь глухая, скрытого монтажа, окраска в цвет стен: краска Oikos NOVALIS матовая	правое	1
Δ-4	Дверь межкомнатная	1350x2970 (h) от ур. ч. п.	Дверь сдвижная (одно полотно стационарное), рейчатая, с тонированным стеклом внутри	сдвижное	1
Δ-5	Сдвижная перегородка	2230x2850 (h) от ур. ч. п.	Сдвижная перегородка из трех полотен, цвет металла черный матовый, остекление выбрать с авторами проекта при заказе	сдвижное	1
Δ-6	Перегородка с распашной дверью	1170x2850 (h) от ур. ч. п.	Перегородка с распашной дверью, цвет металла черный матовый, остекление выбрать с авторами проекта при заказе	правое	1
ОК-1	Фрамуга глухая	2010x530 (h)	Фрамуга глухая в едином стиле со стеклянными перегородками, цвет металла черный матовый, остекление выбрать с авторами проекта при заказе	глухая	1

1. Изображение дверных блоков показано со стороны открывания. Размеры даны по дверному проему.
2. Места расположения дверных блоков в помещении см. л. 4.
3. Размеры дверных блоков, устанавливаемых в существующий проем, уточнить фирмой-изготовителем контрольными замерами.
4. Перед покраской дверей подобрать точные цвета по каталогу производителя и согласовать выкрасы совместно с дизайн-студией.
5. Двери скрытого монтажа и сдвижная рейчатая дверь салон: Doors styling +375 29 6913873 Андрей.
6. Стеклянные перегородки из металла: Stallain.by +375 44 7779879

И.И.И. №	Подпись и дата	В зам. инв. №

						07 / 03 - 22 - АИ		
						КВАРТИРА В ЖИЛОМ ДОМЕ ПО УЛИЦЕ РЖАВЕЦКАЯ В Г. МИНСКЕ		
Изм.	Колич.	Лист	№ док.	Подп.	Дата	ДИЗАЙН-ПРОЕКТ ИНТЕРЬЕРА	Стадия	Лист
Архитектор	Каленкович				03.22		С	5
						СХЕМА ЭЛЕМЕНТОВ ЗАПОЛНЕНИЯ ПРОЕМОВ	goodproject ООО "СТРОЙКОНСАЛТПРОЕКТ"	
Н. контр.	Гнатюк				03.22			

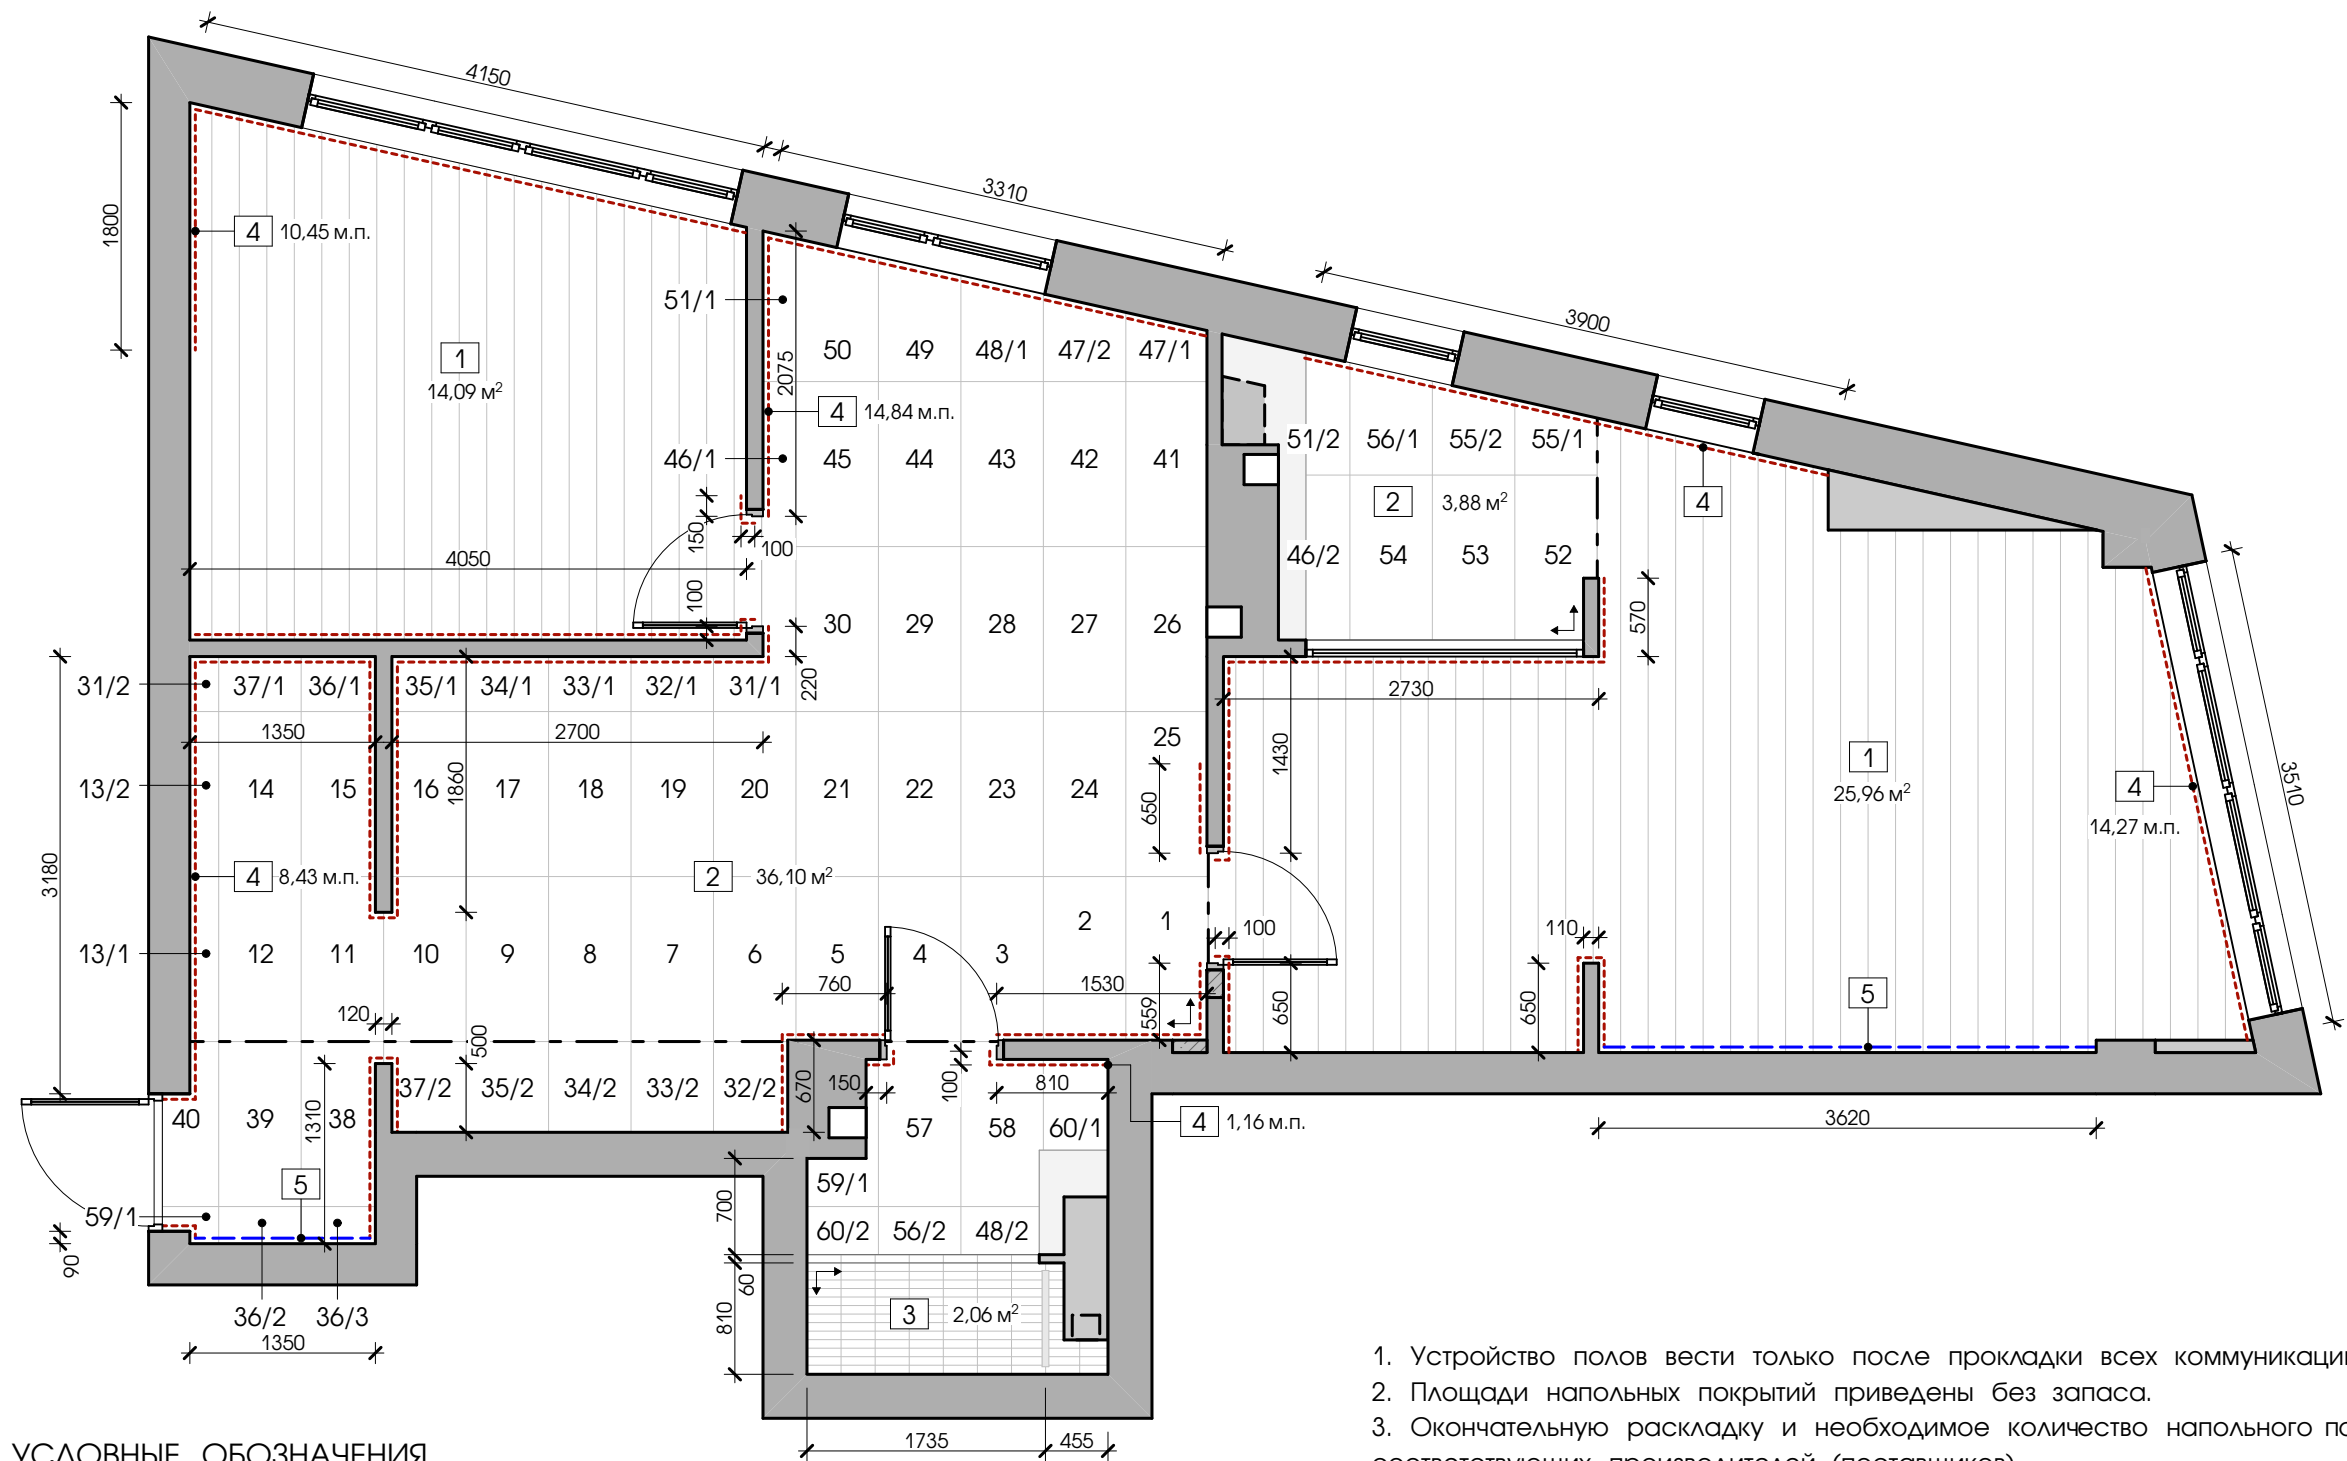


УСЛОВНЫЕ ОБОЗНАЧЕНИЯ

ОБОЗНАЧЕНИЕ	НАИМЕНОВАНИЕ	Примечание
---	Оси укладки плитки	
↗	Направление укладки плитки	
	1. Паркетная доска Meister Eiche Rustikal Creme 8325 mattlackiert	40,05 м²
	2. Плитка Marazzi Mystone Ardesia Bianco 60x120	39,98 м² 60 шт.
	3. Equipe Argile Cacao 6x24,6	2,06 м² + стены 12,5 м²
---	4. Теневой профиль (плинтус) ТИП 1 под покраску	49,15 м.п.
---	5. Теневой профиль (плинтус) ТИП 2 под панели (зеркало, гипс)	3,62 м.п.

- Устройство полов вести только после прокладки всех коммуникаций.
- Площади напольных покрытий приведены без запаса.
- Окончательную раскладку и необходимое количество напольного покрытия уточнить у соответствующих производителей (поставщиков).
- Паркетная доска "ТРИО" triopol.by, пр-т Победителей, 129
Менеджер: Виктор Новиков +375 29 6855599.
- Плитка Marazzi и Equipe в Минске: ул. Максима Богдановича, 108. FSN Gallery.
Менеджер: Виктория. Тел. +375296278632


						07 / 03 - 22 - АИ			
						КВАРТИРА В ЖИЛОМ ДОМЕ ПО УЛИЦЕ РЖАВЕЦКАЯ В Г. МИНСКЕ			
Изм.	Колич.	Лист	№ док.	Подп.	Дата	ДИЗАЙН-ПРОЕКТ ИНТЕРЬЕРА	Стадия	Лист	Листов
Архитектор	Каленкович				03.22		С	6	
						ПЛАН НАПОЛЬНЫХ ПОКРЫТИЙ	goodproject ООО "СТРОЙКОНСАЛТПРОЕКТ"		
Н. контр.	Гнатюк				03.22				

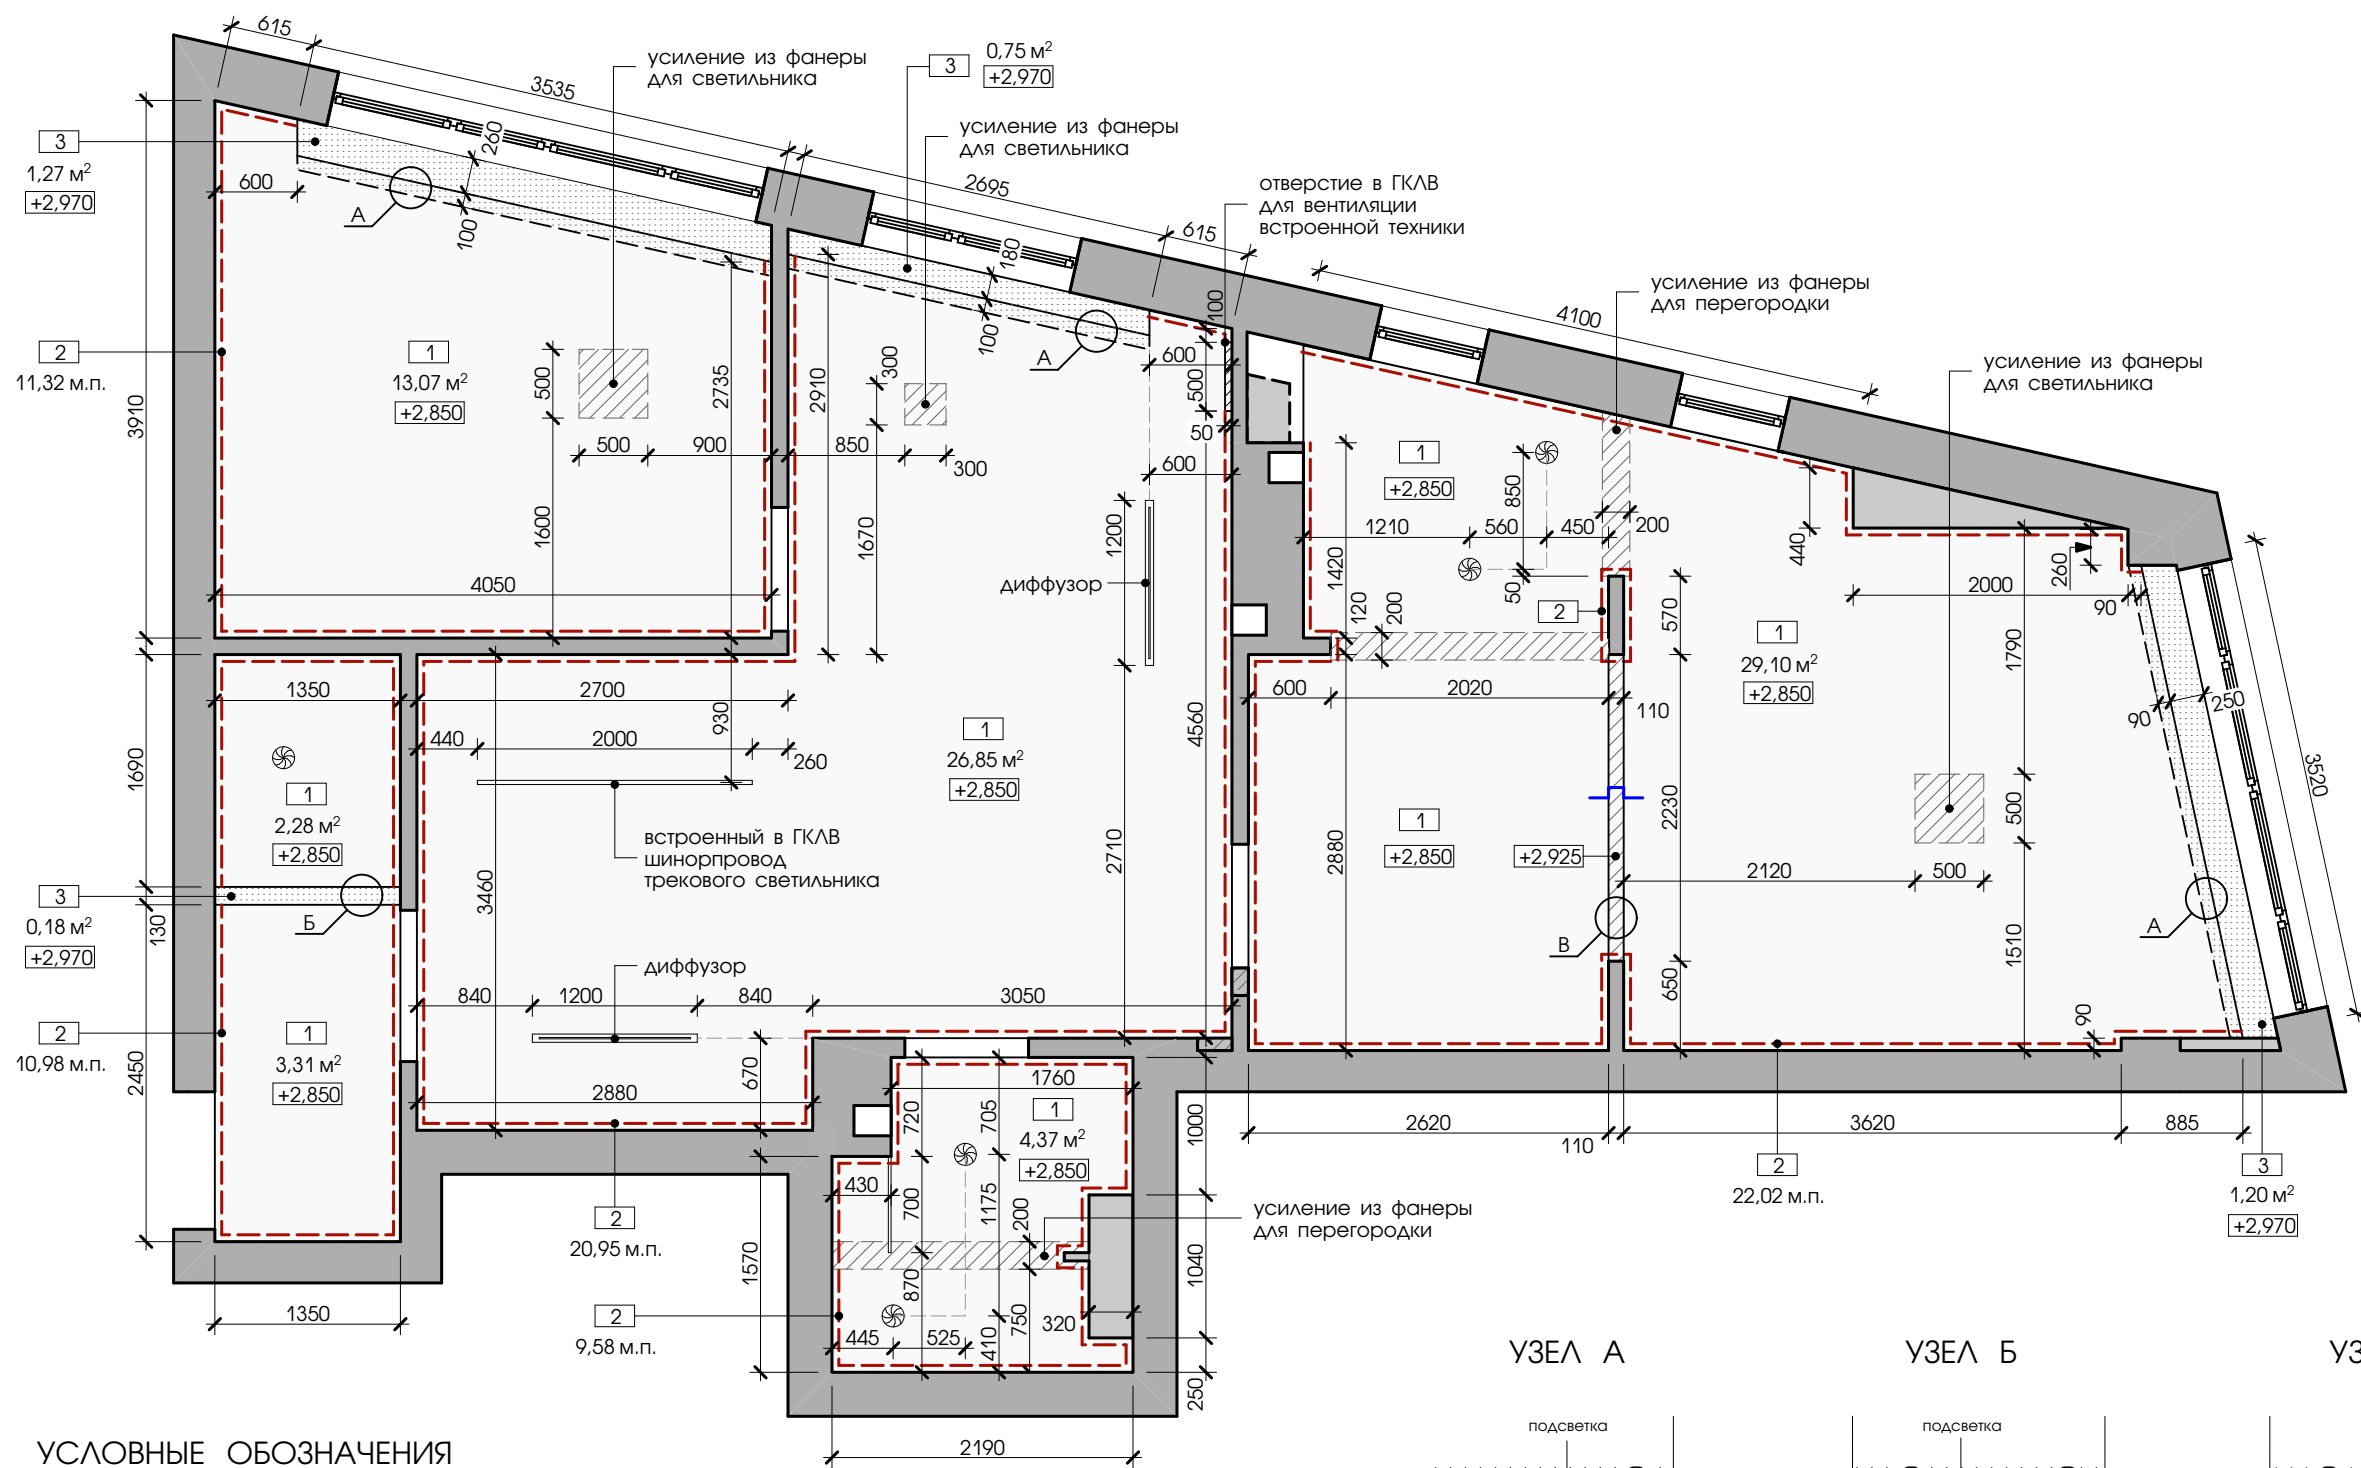


УСЛОВНЫЕ ОБОЗНАЧЕНИЯ

ОБОЗНАЧЕНИЕ	НАИМЕНОВАНИЕ	Примечание
	1. подвесной потолок из ГКЛВ	79,00 м²
	2. теневой профиль для гипс-на KRAAB GIPS с демпфером	74,85 м.п.
	3. оштукатуренный потолок	3,40 м²
	Диффузор вентиляционный	5 шт.
	Диффузор вентиляционный	2 шт.

- Отметка потолка дана от уровня чистого пола.
- Цвет материалов потолка указан в ведомости отделки помещений.

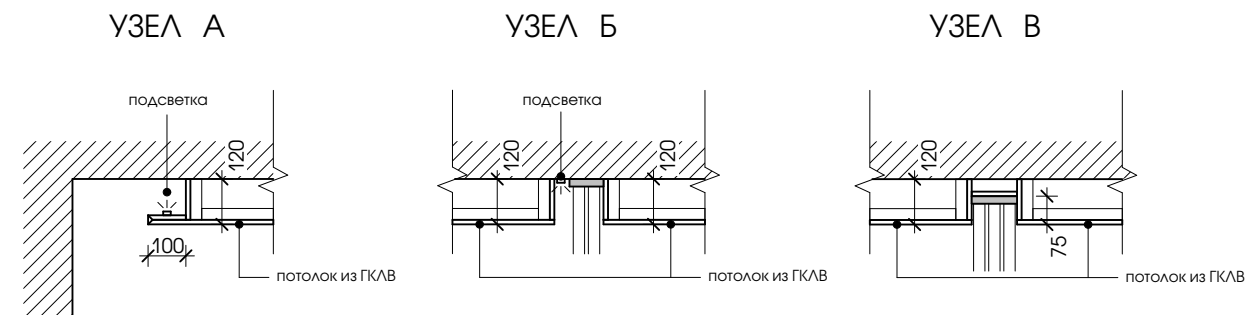

						07 / 03 - 22 - АИ		
						КВАРТИРА В ЖИЛОМ ДОМЕ ПО УЛИЦЕ РЖАВЕЦКАЯ В Г. МИНСКЕ		
Изм.	Колич.	Лист	№ док.	Подп.	Дата	ДИЗАЙН-ПРОЕКТ ИНТЕРЬЕРА	Стадия	Лист
Архитектор	Каленкович				03.22		С	7
						СХЕМА ПОТОЛКОВ	goodproject ООО "СТРОЙКОНСАЛТПРОЕКТ"	
Н. контр.	Гнатюк				03.22			

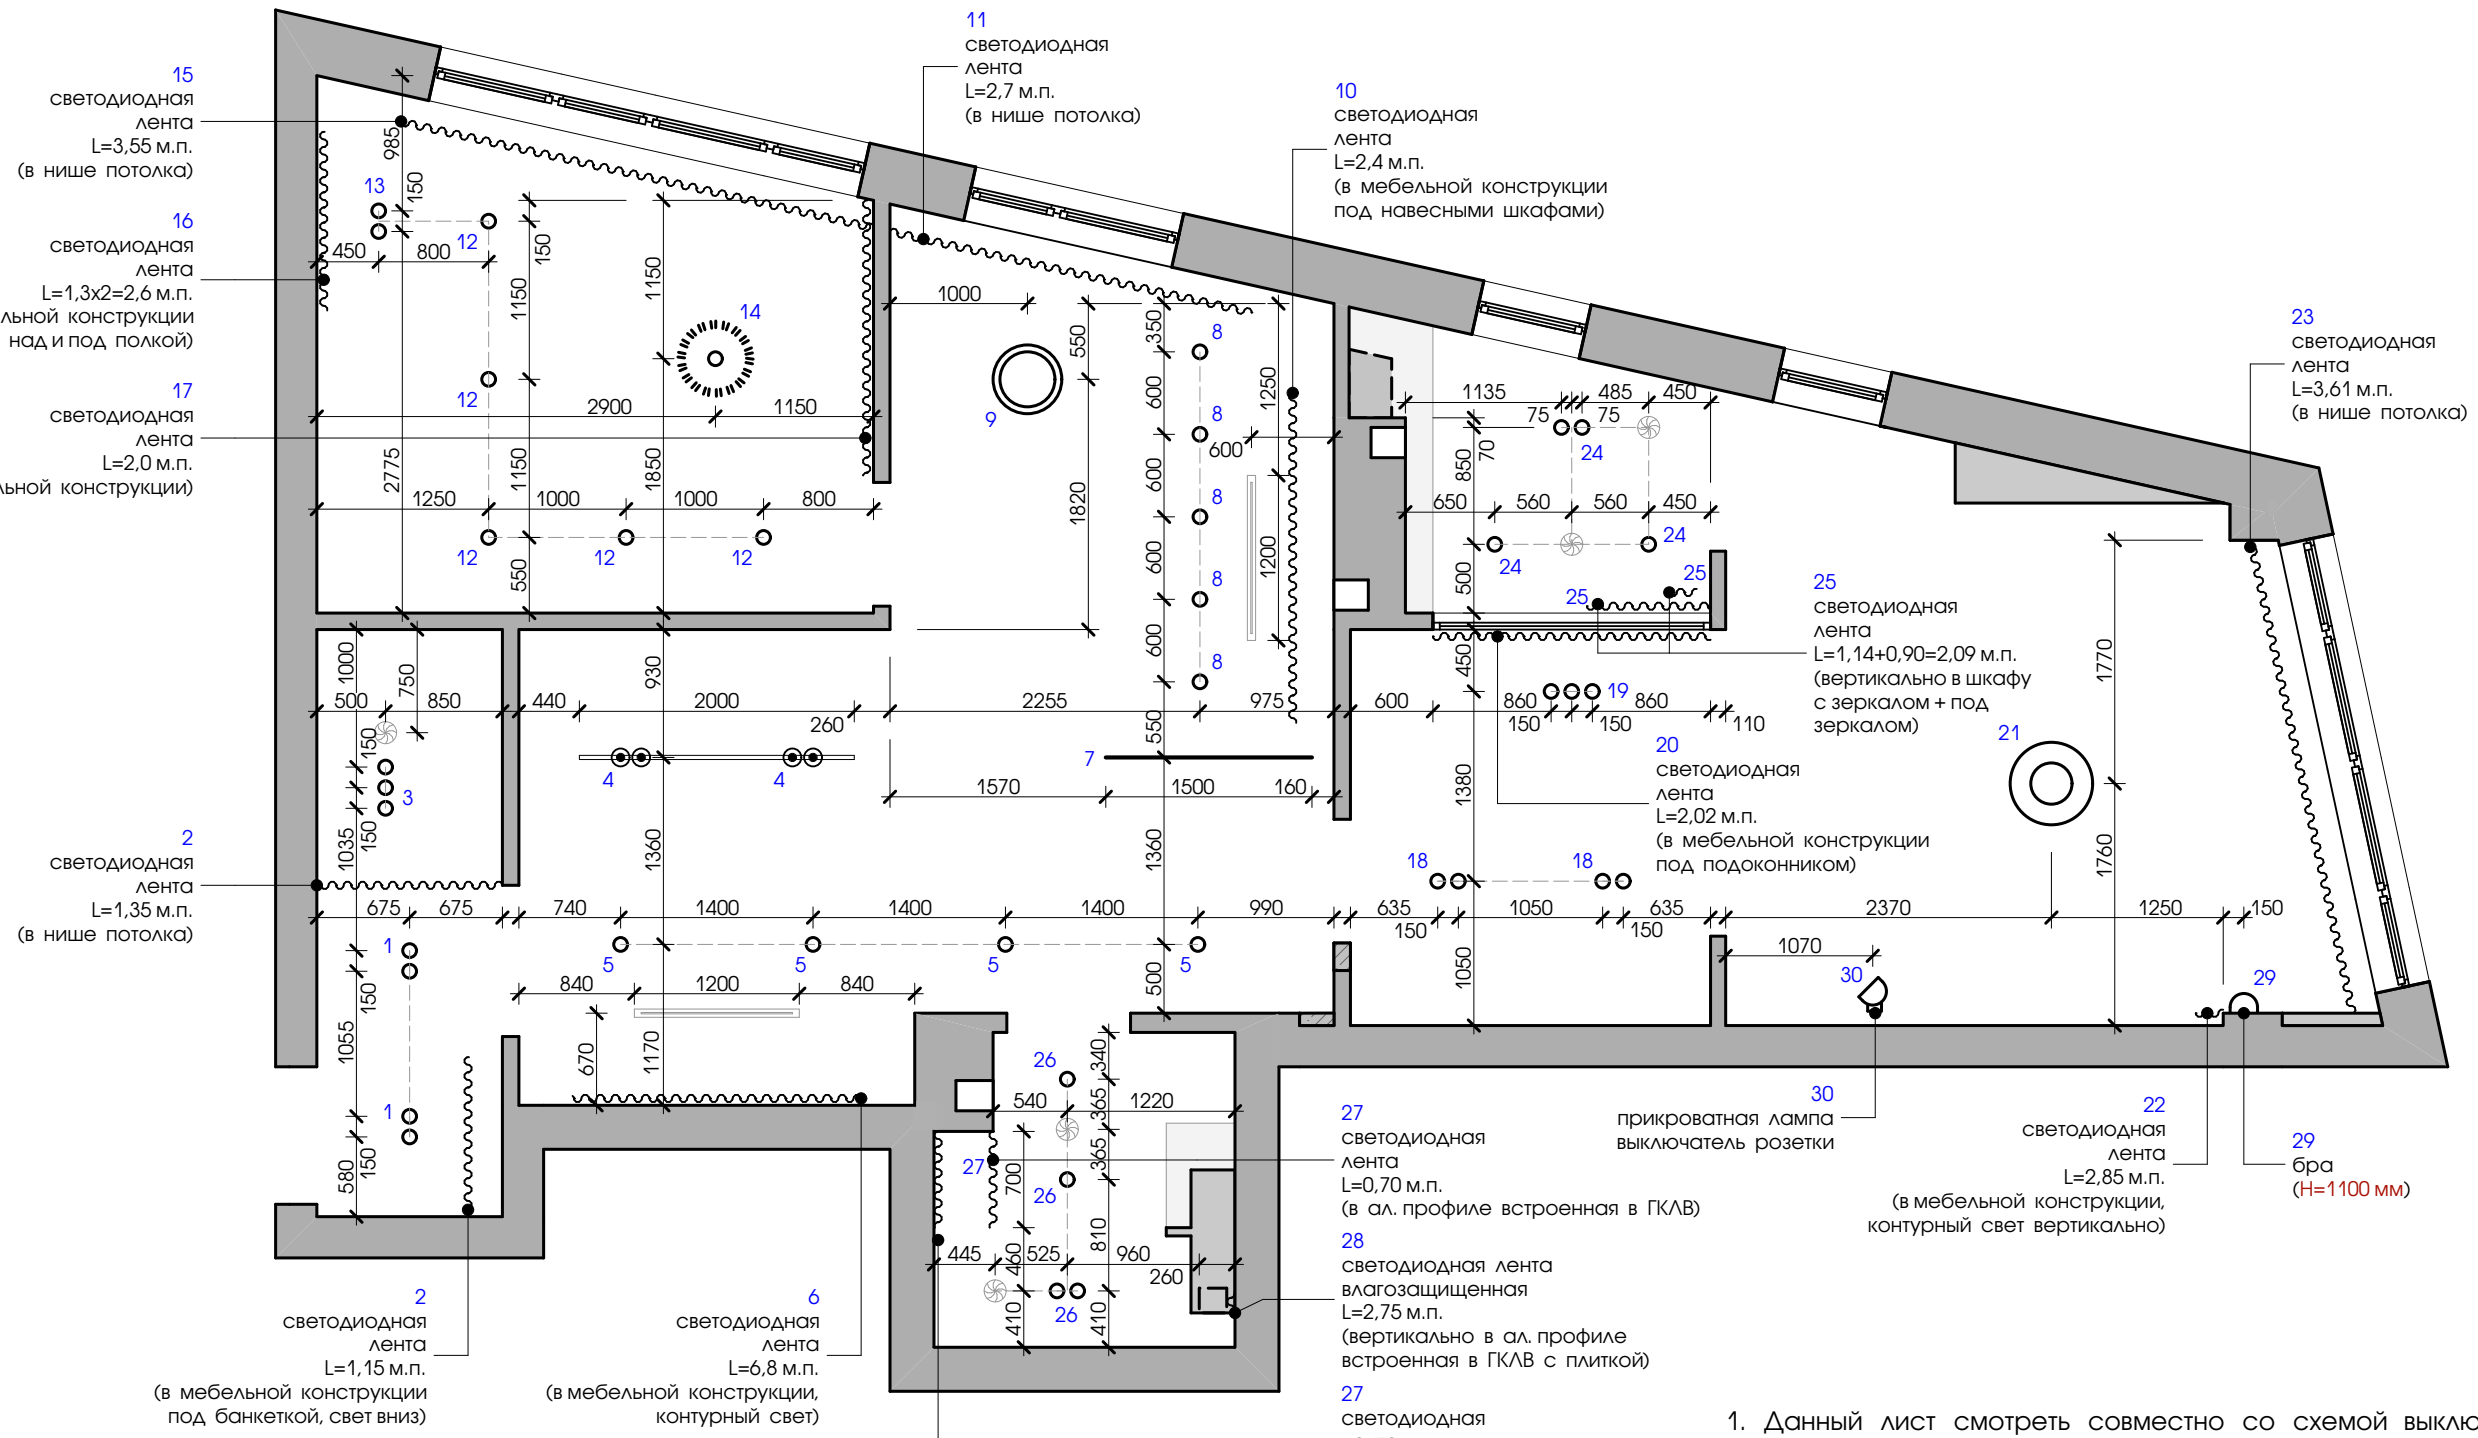

УСЛОВНЫЕ ОБОЗНАЧЕНИЯ

ОБОЗНАЧЕНИЕ	НАИМЕНОВАНИЕ	КОЛ-ВО
○	Точечный встраиваемый светильник	38 шт.
⊙	Подвесной светильник 1	1 шт.
—	Подвесной светильник 2	1 шт.
⊙	Накладной светильник 1	1 шт.
⊙	Накладной светильник 2	1 шт.
—	Трековый встроенный шинопровод (2 метра, 4 свет.)	2 метра 4 шт.


УСЛОВНЫЕ ОБОЗНАЧЕНИЯ

ОБОЗНАЧЕНИЕ	НАИМЕНОВАНИЕ	КОЛ-ВО
⌒	Светильник бра 1	1 шт.
💡	Прикроватная лампа (выключатель розетки)	1 шт.
~~~~~	Светодиодная лента	37,4 м.п.
⊙	Диффузор вентиляционный	-
—	Диффузор вентиляционный	-

1. Данный лист смотреть совместно со схемой выключателей.
2. Все привязки светильников указаны по центральной оси.
3. Цифра возле светильника обозначает группу включения и соответствует выключателю.
4. В мокрых помещениях светильники должны быть со степенью защиты не ниже IP44.

						07 / 03 - 22 - АИ			
						КВАРТИРА В ЖИЛОМ ДОМЕ ПО УЛИЦЕ РЖАВЕЦКАЯ В Г. МИНСКЕ			
Изм.	Колич.	Лист	№ док.	Подп.	Дата	ДИЗАЙН-ПРОЕКТ ИНТЕРЬЕРА	Стадия	Лист	Листов
Архитектор	Каленкович				03.22		С	8	
						СХЕМА ОСВЕТИТЕЛЬНОГО ОБОРУДОВАНИЯ	goodproject ООО "СТРОЙКОНСАЛТПРОЕКТ"		
Н. контр.	Гнатюк				03.22				

И.И.И. № подл.	Подпись и дата	В зам. инв. №
----------------	----------------	---------------

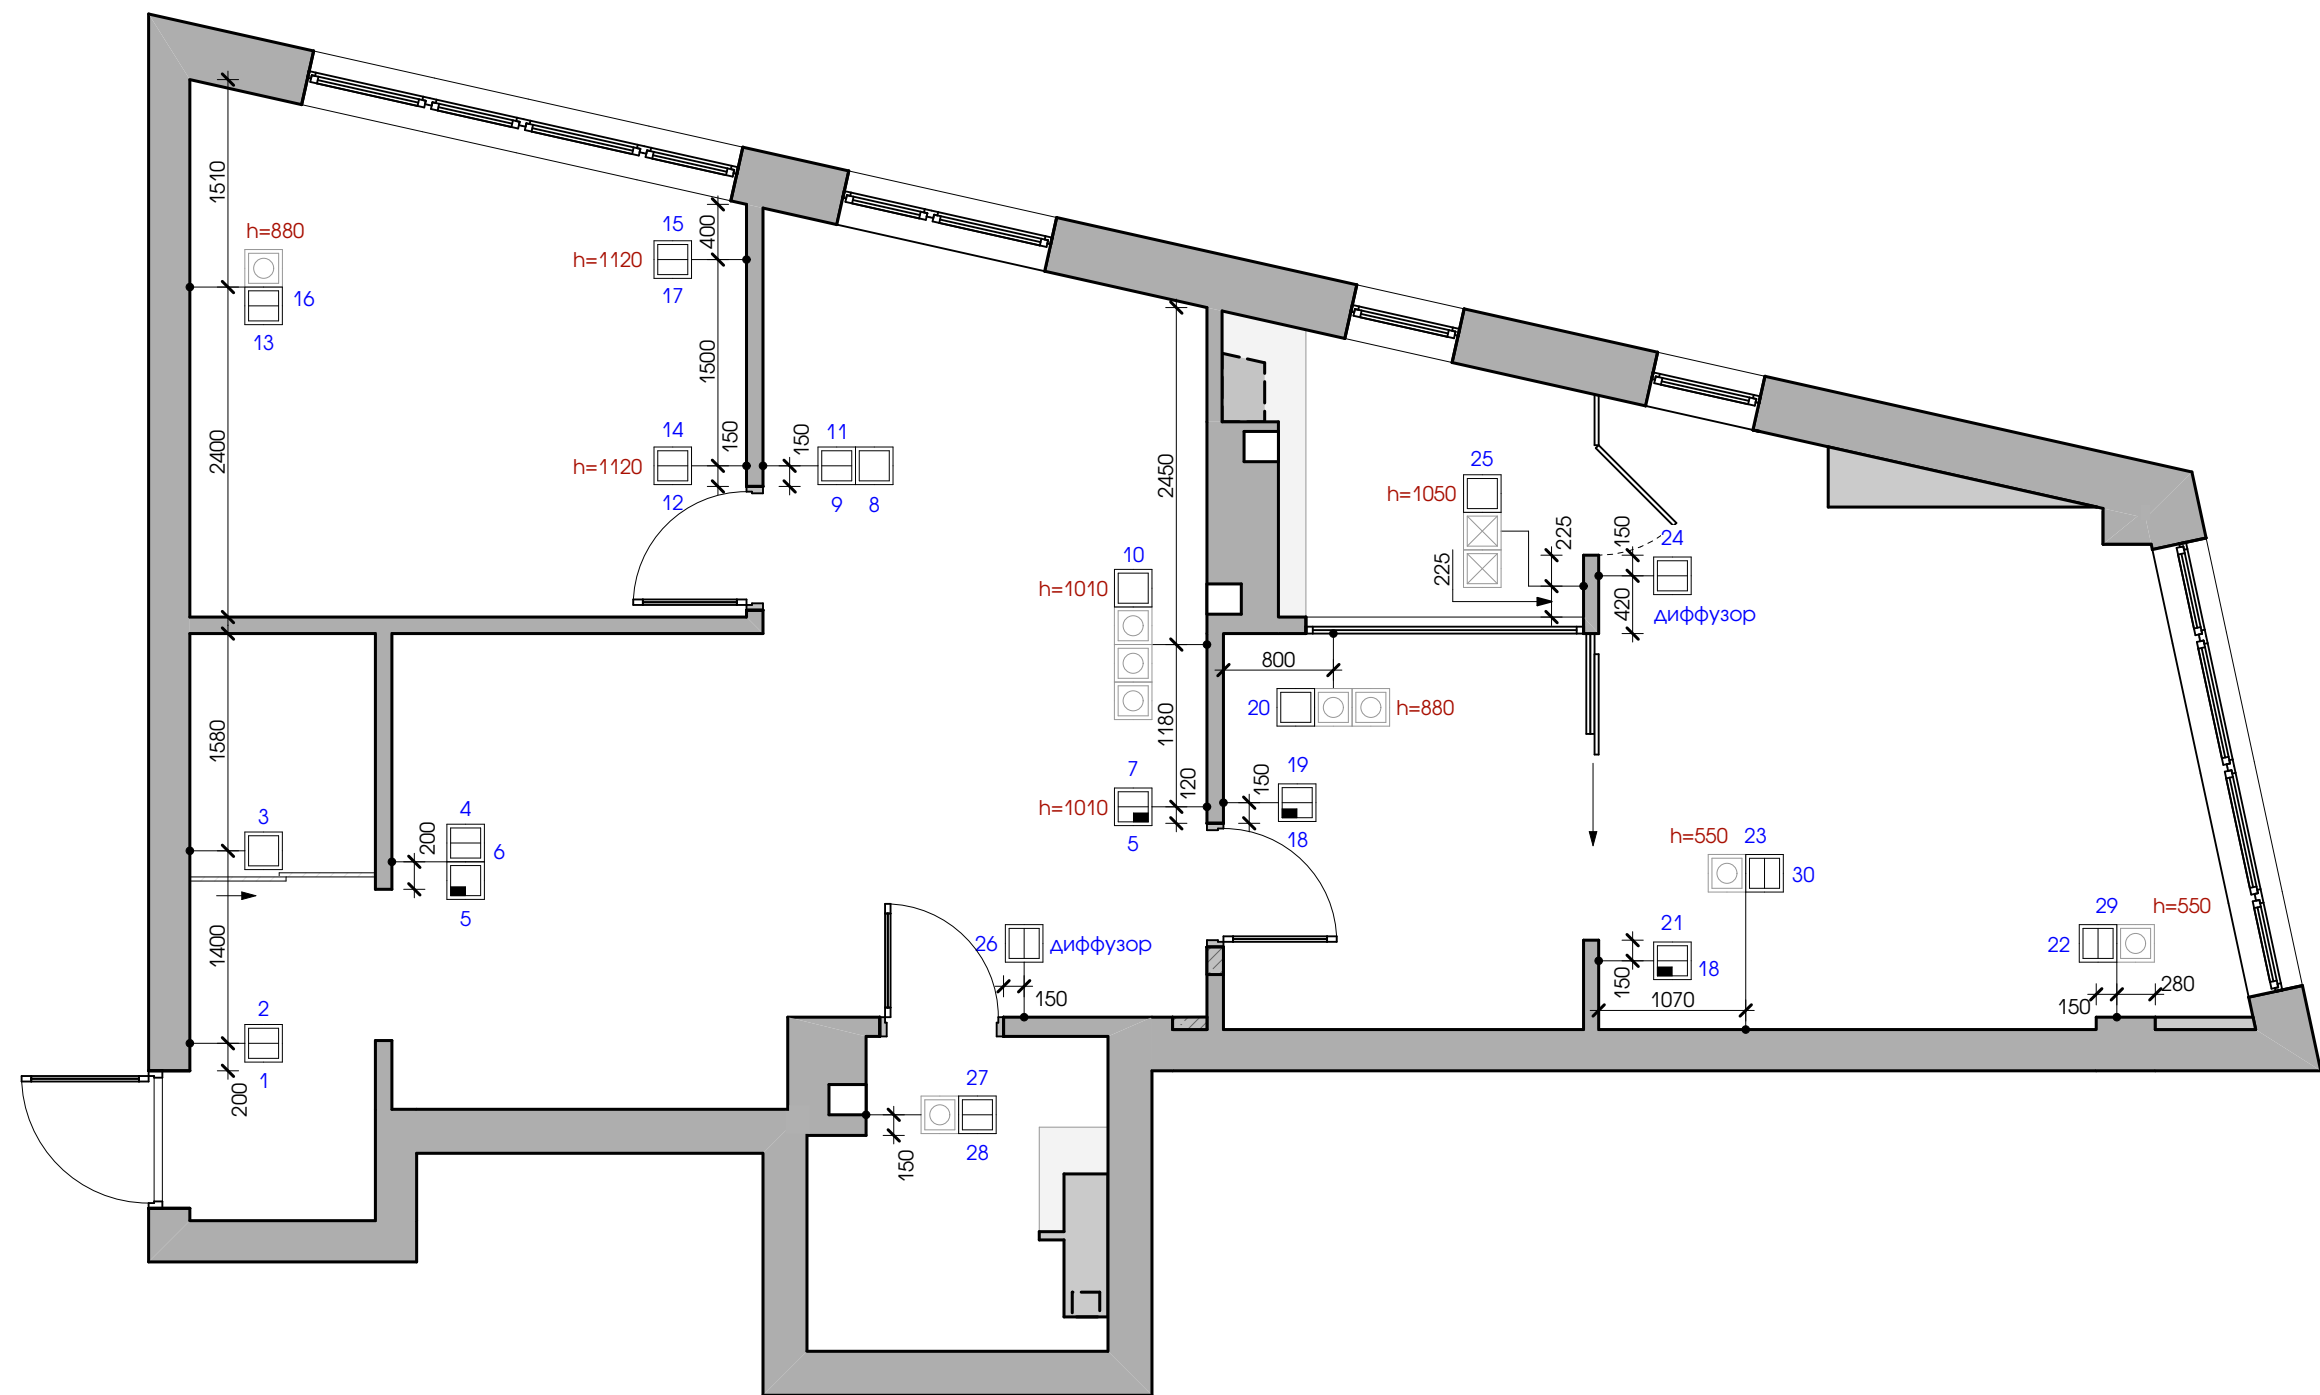

1. Данный лист смотреть совместно со схемой осветительного оборудования.
2. Все привязки розеток, выключателей, электровыводов указаны по центральной оси.
3. Высота выключателей от чистого пола до центра 950 мм, кроме указанных высот дополнительно.
4. В мокрых помещениях выключатели должны быть со степенью защиты не ниже IP44.

УСЛОВНЫЕ ОБОЗНАЧЕНИЯ

ОБОЗНА- ЧЕНИЕ	НАИМЕНОВАНИЕ	КОЛ- ВО
	Выключатель одноклавишный	5 шт.
	Выключатель двухклавишный	11 шт.
	Выключатель одноклавишный проходной	1 шт.
	Выключатель двухклавишный (одна клавиша - проходная)	3 шт.
	Розетка в одной рамке с выключателем	-
	Розетка с крышкой в одной рамке с выключателем	-

07 / 03 - 22 - АИ


КВАРТИРА В ЖИЛОМ ДОМЕ ПО УЛИЦЕ РЖАВЕЦКАЯ  
В Г. МИНСКЕ

ДИЗАЙН-ПРОЕКТ ИНТЕРЬЕРА

Стадия	Лист	Листов
С	9	

СХЕМА РАЗМЕЩЕНИЯ ВЫКЛЮЧАТЕЛЕЙ

goodproject  
ООО "СТРОЙКОНСАЛТПРОЕКТ"

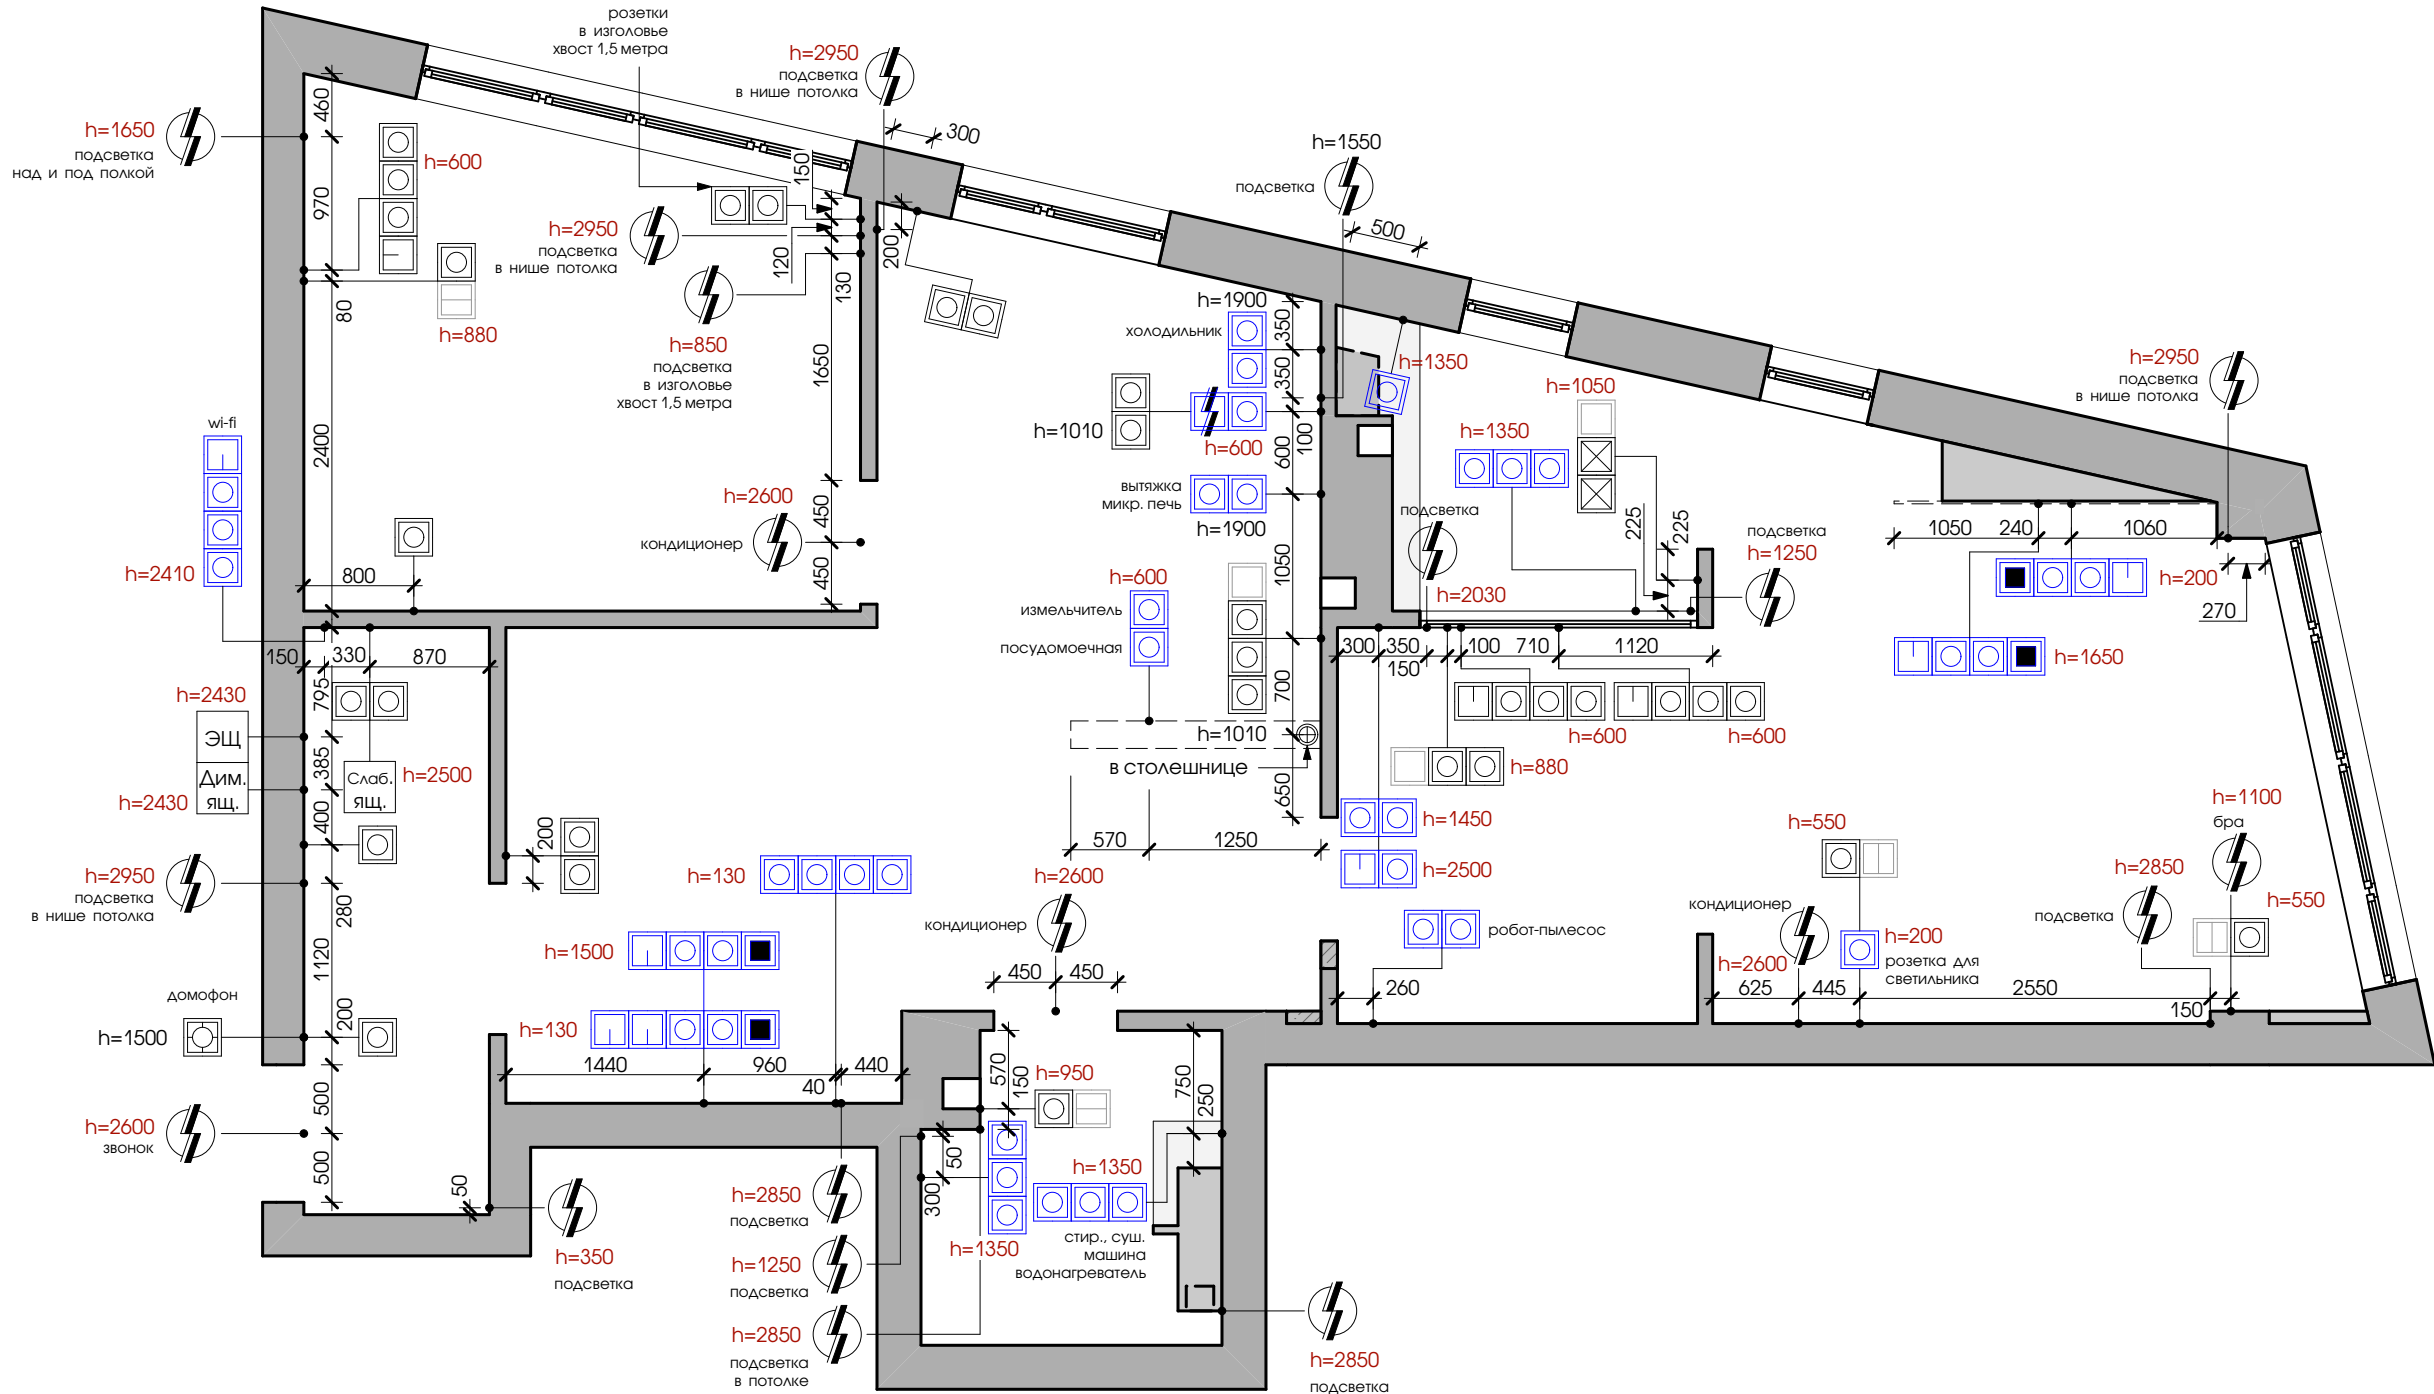

1. Выводы согласовать с поставщиком оборудования.
2. Все привязки розеток, выключателей, электровыводов указаны по центральной оси.
3. Высота розеток от чистого пола до центра 300 мм, кроме указанных высот дополнительно.
4. Электровыводы на чертеже указаны для светильников, кроме указанных по назначению дополнительно.


УСЛОВНЫЕ ОБОЗНАЧЕНИЯ

ОБОЗНАЧЕНИЕ	НАИМЕНОВАНИЕ	КОЛ-ВО
	Розетка с заземлением	64 шт.
	Электровывод	20 шт.
	Розетка интернета (1 вывод)	10 шт.
	Электровывод для варочной панели	1 шт.
	Розетка с заземлением и откидной крышкой	2 шт.
	Розетка кабель-канала	4 шт.

УСЛОВНЫЕ ОБОЗНАЧЕНИЯ

ОБОЗНАЧЕНИЕ	НАИМЕНОВАНИЕ	КОЛ-ВО
	Вывод для домофона	1 шт.
	Розетка в столешнице	1 шт.
	Электрощиток	1 шт.
	Диммируемый ящик для трансформаторов подсветок	1 шт.
	Слаботочный ящик для витой пары	1 шт.
	Выключатель в одной рамке с розеткой	-

						07 / 03 - 22 - АИ				
						КВАРТИРА В ЖИЛОМ ДОМЕ ПО УЛИЦЕ РЖАВЕЦКАЯ В Г. МИНСКЕ				
Изм.	Колич.	Лист	№ док.	Подп.	Дата	ДИЗАЙН-ПРОЕКТ ИНТЕРЬЕРА		Стадия	Лист	Листов
Архитектор	Каленкович				03.22			С	10	
						СХЕМА РАЗМЕЩЕНИЯ ЭЛЕКТРОРОЗЕТОК		goodproject ООО "СТРОЙКОНСАЛТПРОЕКТ"		
Н. контр.	Гнатюк				03.22					

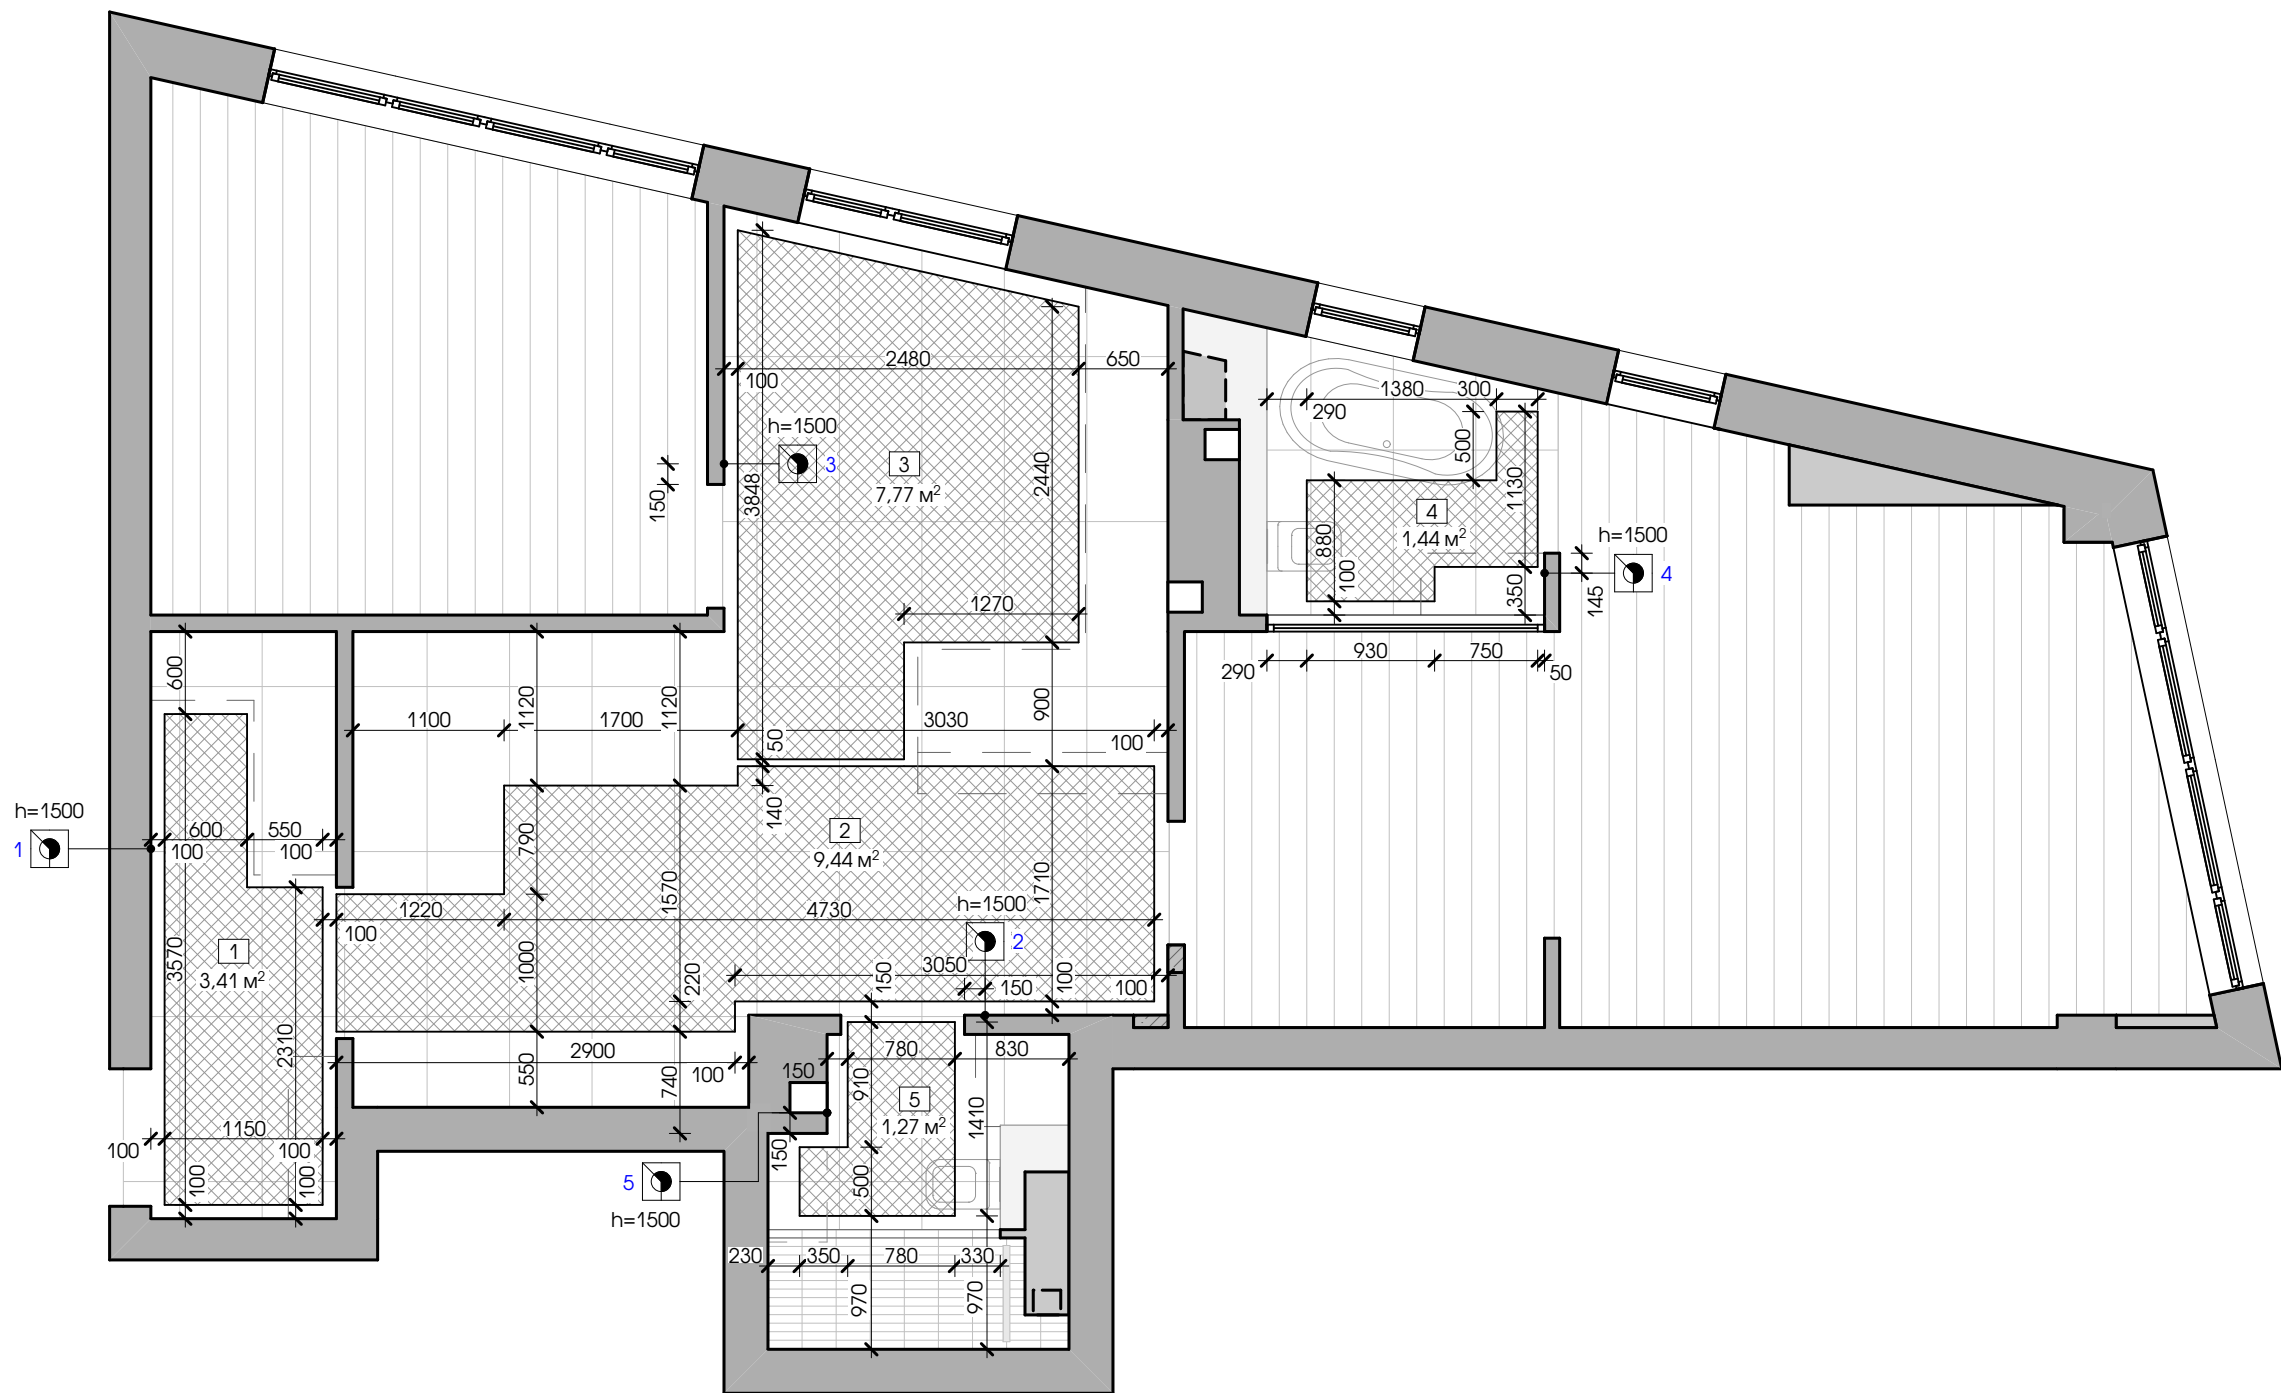


УСЛОВНЫЕ ОБОЗНАЧЕНИЯ

ОБОЗНА- ЧЕНИЕ	НАИМЕНОВАНИЕ	КОЛ- ВО
	Контур укладки теплого пола	23,33 м²
	Терморегулятор	5 шт.
1	Группа включения	-


						07 / 03 - 22 - АИ				
						КВАРТИРА В ЖИЛОМ ДОМЕ ПО УЛИЦЕ РЖАВЕЦКАЯ В Г. МИНСКЕ				
Изм.	Колич.	Лист	№ док.	Подп.	Дата	ДИЗАЙН-ПРОЕКТ ИНТЕРЬЕРА		Стадия	Лист	Листов
Архитектор	Каленкович				03.22			С	11	
						СХЕМА ТЕПЛОГО ПОЛА		goodproject ООО "СТРОЙКОНСАЛТПРОЕКТ"		
Н. контр.	Гнатюк				03.22					



санитарный узел (4)

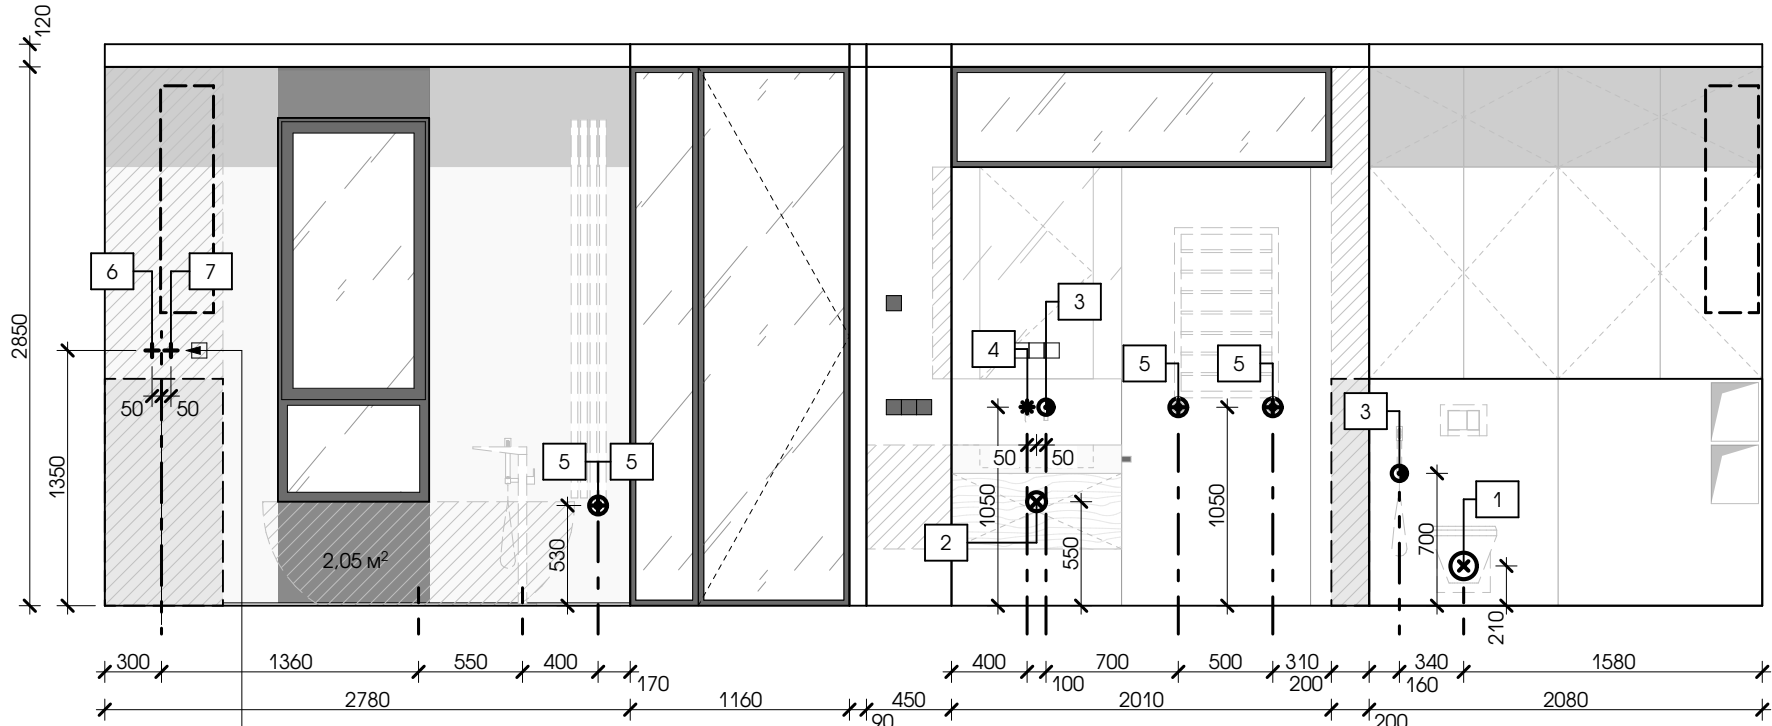

подключение водонагревателя  
гибкими шлангами с возможностью  
перекрытия, с клапанами для слива  
воды и спуска воздуха

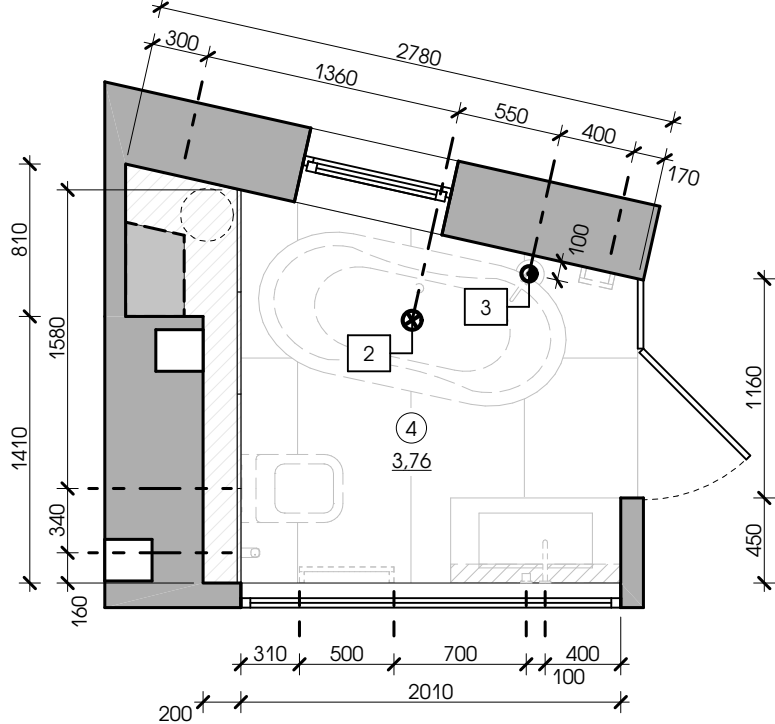

УСЛОВНЫЕ ОБОЗНАЧЕНИЯ

ОБОЗНА- ЧЕНИЕ	НАИМЕНОВАНИЕ	Примечание
1	Номер сантехнического оборудования	
---	Ось привязки сантехнического оборудования	

САНТЕХНИЧЕСКИЕ ВЫВОДЫ

ОБОЗНА- ЧЕНИЕ	№	НАИМЕНОВАНИЕ	Примечание
⊗	1	Вывод канализации (унитаз)	1 шт.
⊗	2	Вывод канализации (раковина, ванна, стиральная машина)	2 шт.
⊙	3	Смеситель со встроенной частью	3 шт.
*	4	Излив воды смесителя	1 шт.
⊕	5	Подключение радиатора, полотенцесушителя 1/2"	4 шт.
+	6	Вывод горячей воды	1 шт.
+	7	Вывод холодной воды	1 шт.

- Окончательные точки сантехнический выводов согласовать с сантехником. При необходимости изменений сопоставить с раскладкой плитки и обсудить с авторами проекта.
- Для начала разметки выводов необходимо иметь всё сантехническое оборудование на объекте.
- Подключение водонагревателя гибкими шлангами для возможности замены модели в будущем. Предусмотреть перекрытие воды, клапаны для слива воды и спуска воздуха.
- Установку фильтров, системы защиты от протечек и прочего обсудить с сантехником.
- При разводке сантехником труб убедится, что через мебель будет удобный доступ к перекрытию воды, обслуживанию коммуникаций и снятию показаний со счётчиков.

07 / 03 - 22 - АИ

КВАРТИРА В ЖИЛОМ ДОМЕ ПО УЛИЦЕ РЖАВЕЦКАЯ  
В Г. МИНСКЕ

ДИЗАЙН-ПРОЕКТ ИНТЕРЬЕРА



Стадия	Лист	Листов
С	12	

СХЕМА РАЗМЕЩЕНИЯ САНТЕХНИЧЕСКИХ  
ВЫВОДОВ ПОМ. 4

goodproject  
ООО "СТРОЙКОНСАЛТПРОЕКТ"

УСЛОВНЫЕ ОБОЗНАЧЕНИЯ

ОБОЗНА- ЧЕНИЕ	НАИМЕНОВАНИЕ	Примечание
	Номер сантехнического оборудования	
	Ось привязки сантехнического оборудования	

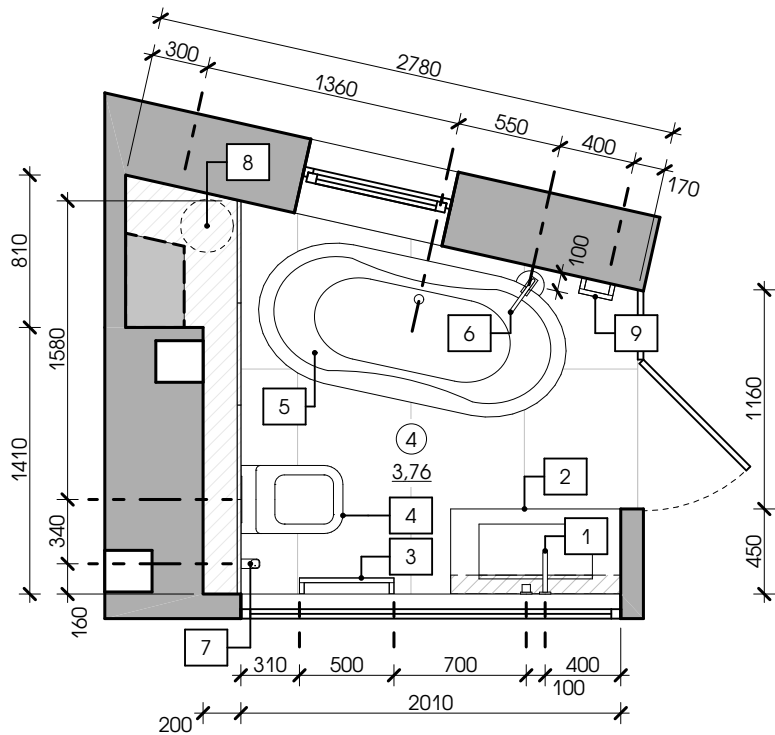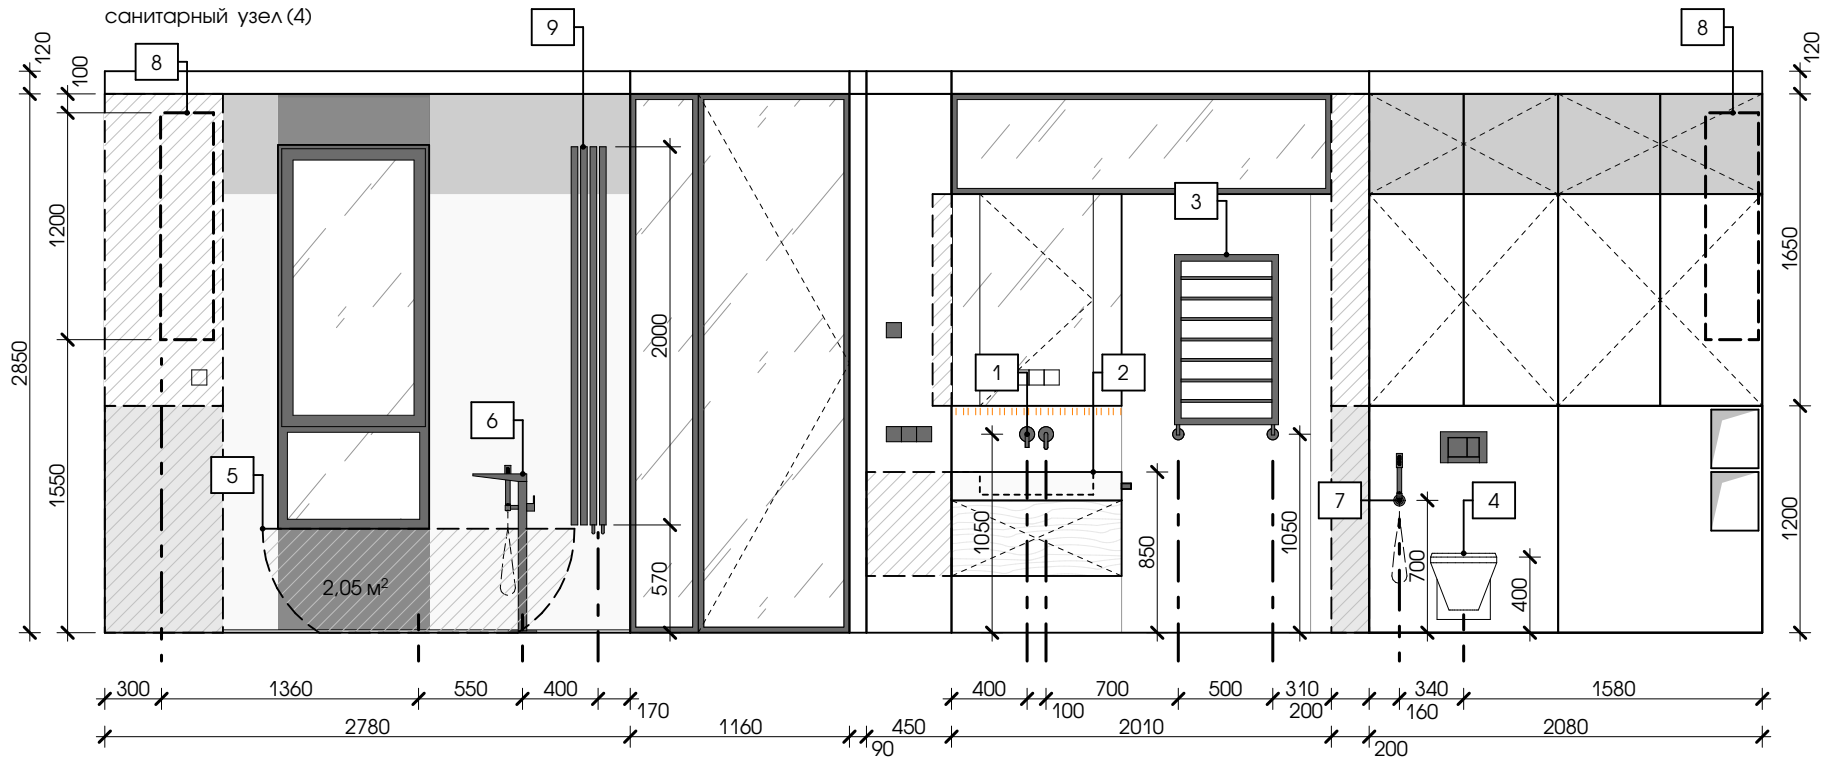

САНТЕХНИЧЕСКОЕ ОБОРУДОВАНИЕ

№ п.п.	НАИМЕНОВАНИЕ	РАЗМЕРЫ, мм	МОДЕЛЬ и ПРОИЗВОДИТЕЛЬ	КОЛ. шт.
1	Смеситель	вылет 130	Rea Lungo Black BAT-B0969 (черный)	1 шт.
2	Умывальник	900x450	На заказ из искусственного камня	1 шт.
3	Полотенцесушитель водяной	500x800(h)	Ростела Экспи Квадро V30 500x800 (черный)	1 шт.
4	Унитаз подвсной	360x520x350(h)	Vincea Q-Line VT1-12	1 шт.
5	Ванна акриловая	1650x750x590(h)	Vincea VBT-509	1 шт.
6	Смеситель напольный для ванны	излив 210x1175(h)	Rea Ortis Black B0232 (черный)	1 шт.
7	Гигиенический душ	шланг 1200	Rea Loop Black B8978 (черный)	1 шт.
8	Водонагреватель накопительный 50 л.	280x280x1176(h)	Hyundai Alto H-SLS1-50V-UI707	1 шт.
9	Вертикальный узкий радиатор	180x2000(h)	WH STEEL B на 4 секции (черный)	1 шт.


1. При замене позиций сантехнического оборудования проверить характеристики и габариты. Изменение согласовать с авторами проекта.
2. Для начала разметки выводов необходимо иметь всё сантехническое оборудование на объекте.

07 / 03 - 22 - АИ

КВАРТИРА В ЖИЛОМ ДОМЕ ПО УЛИЦЕ РЖАВЕЦКАЯ  
В Г. МИНСКЕ

Изм.	Колич.	Лист	№ док.	Подп.	Дата	ДИЗАЙН-ПРОЕКТ ИНТЕРЬЕРА	Стадия	Лист	Листов
Архитектор	Каленкович				03.22		С	13	
Н. контр.	Гнатюк				03.22	СХЕМА РАЗМЕЩЕНИЯ САНТЕХНИЧЕСКОГО ОБОРУДОВАНИЯ ПОМ. 4	goodproject ООО "СТРОЙКОНСАЛТПРОЕКТ"		

санитарный узел (4)

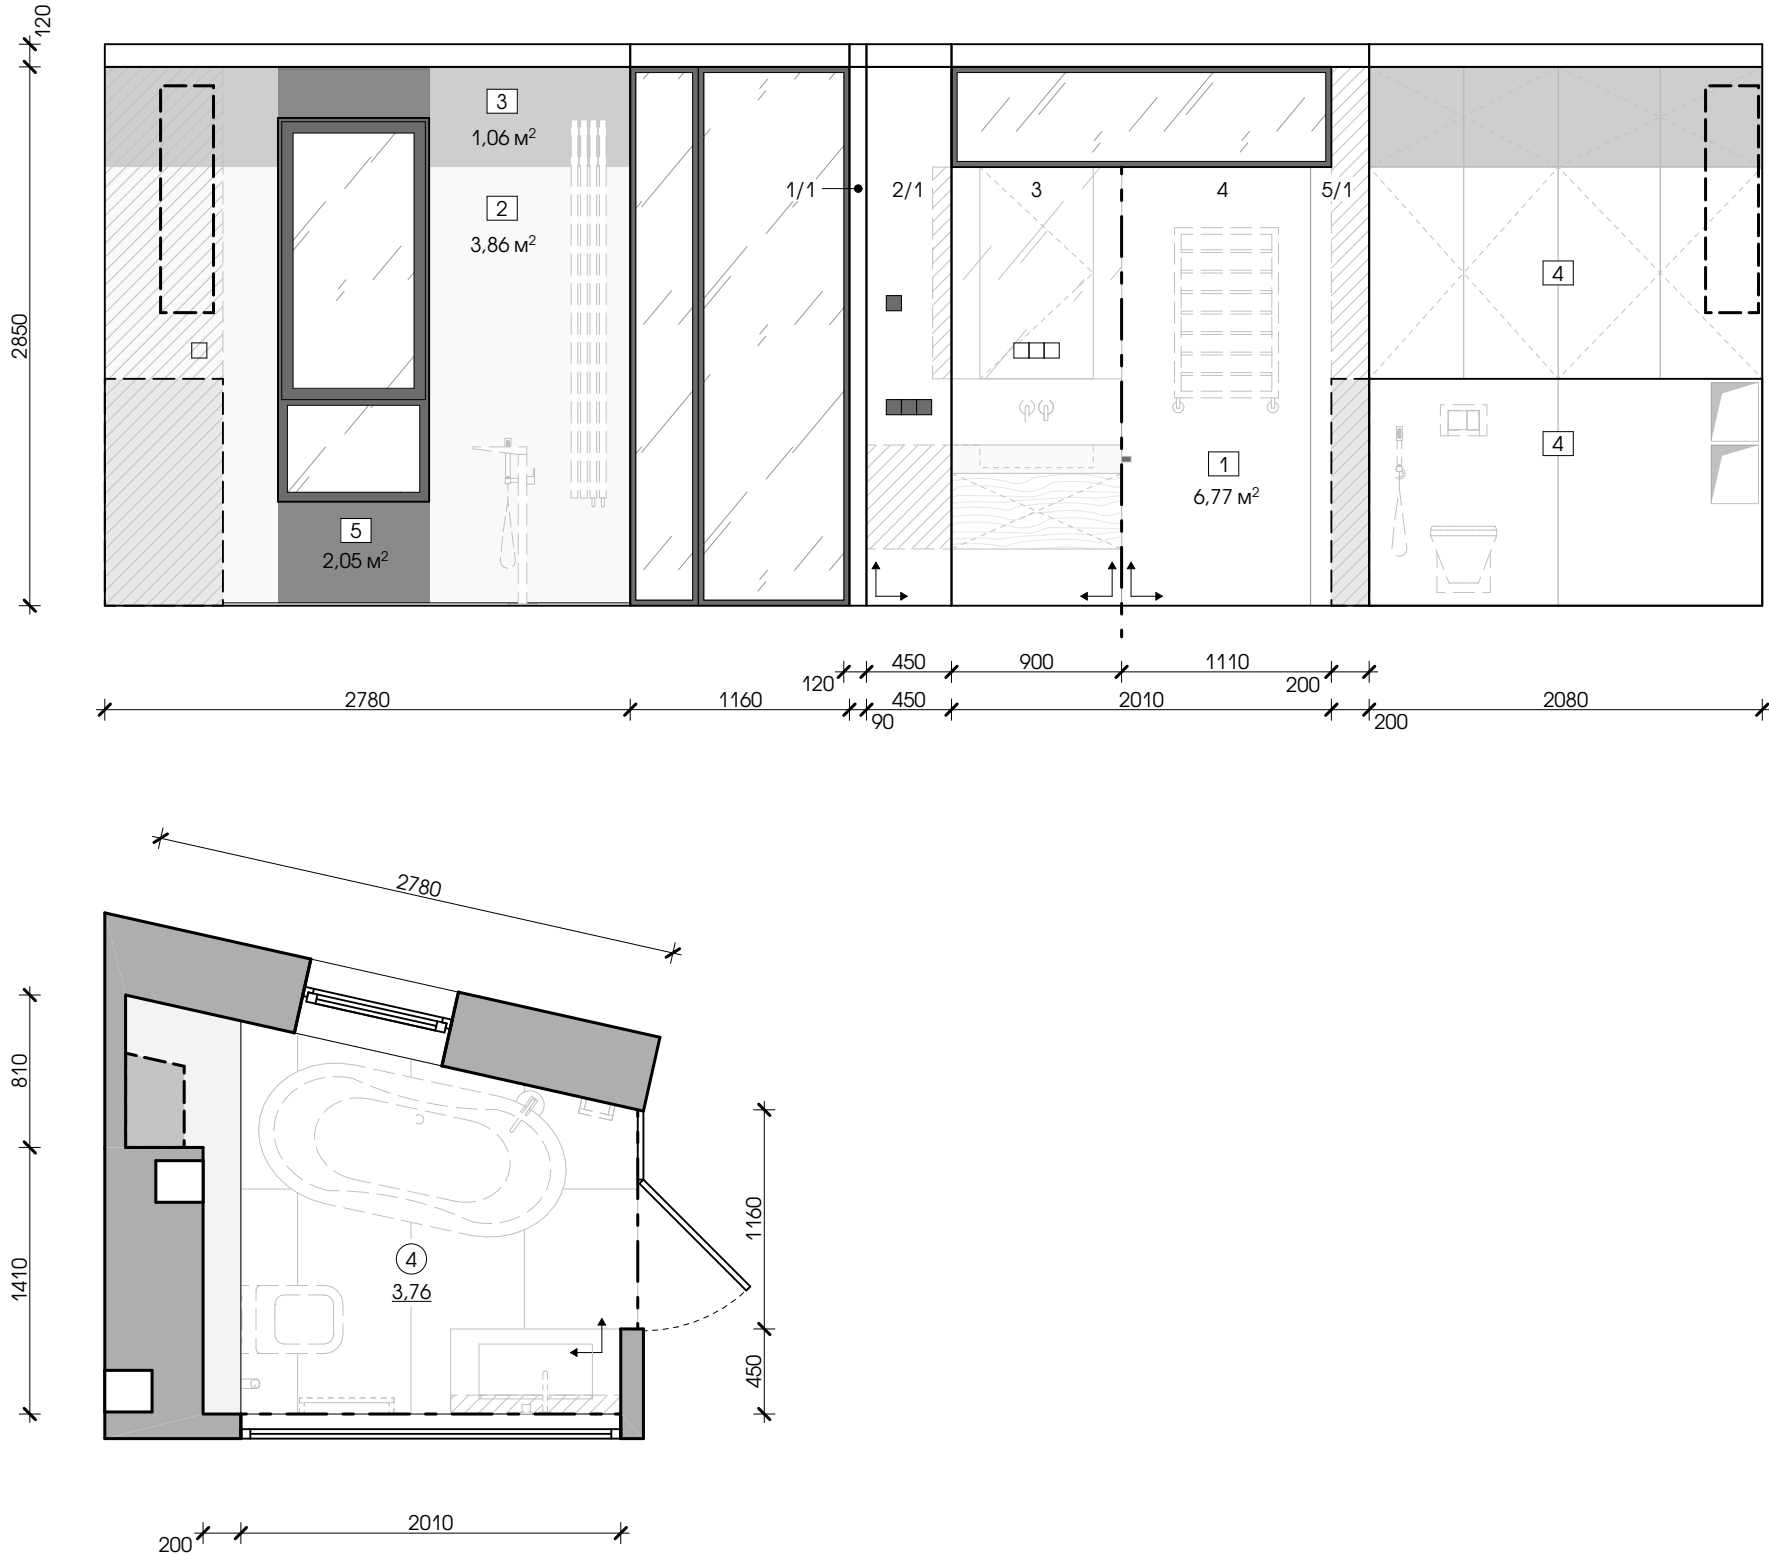

УСЛОВНЫЕ ОБОЗНАЧЕНИЯ

ОБОЗНА-ЧЕНИЕ	НАИМЕНОВАНИЕ	Примечание
1	Номер позиции материала	
---	Оси укладки плитки	
↗	Направление укладки плитки	

ВЕДОМОСТЬ МАТЕРИАЛОВ

№ п.п.	НАИМЕНОВАНИЕ	Кол-во
1	Плитка Laminam Calce Bianco 100x300	5 шт. на 2 санузла
2	Краска Oikos NOVALIS матовая / цвет N 2218	3,86 м²
3	Краска Oikos NOVALIS матовая / цвет N 2178	1,06 м²
4	Мебельная конструкция	-
5	Краска Oikos NOVALIS матовая / цвет N 2158	2,05 м²

1. Укладки отделочных материалов вести только после прокладки всех коммуникаций.
2. Площади отделочных материалов приведены без запаса.
3. Окончательную раскладку и необходимое количество материалов покрытия уточнить у соответствующих производителей (поставщиков).
4. Плитка Equipe в Минске: ул. Максима Богдановича, 108. FSN Gallery. Менеджер: Виктория. Тел. +375 29 6278632
5. Плитка Laminam в Минске: ул. Ратомская, 7. Laminamby.by Менеджер: Иван. Тел. +375 29 1333844
6. Краска и декоративная штукатурка OIKOS в г. Минске: ул. Репина, 4. ООО "Мир Качества". Менеджер: Анна. Тел. +375 29 6827576

07 / 03 - 22 - АИ

КВАРТИРА В ЖИЛОМ ДОМЕ ПО УЛИЦЕ РЖАВЕЦКАЯ  
В Г. МИНСКЕ

ДИЗАЙН-ПРОЕКТ ИНТЕРЬЕРА


Стадия	Лист	Листов
С	14	

СХЕМА РАСКЛАДКИ ПЛИТКИ ПОМ. 4

goodproject  
ООО "СТРОЙКОНСАЛТПРОЕКТ"



санитарный узел (7)

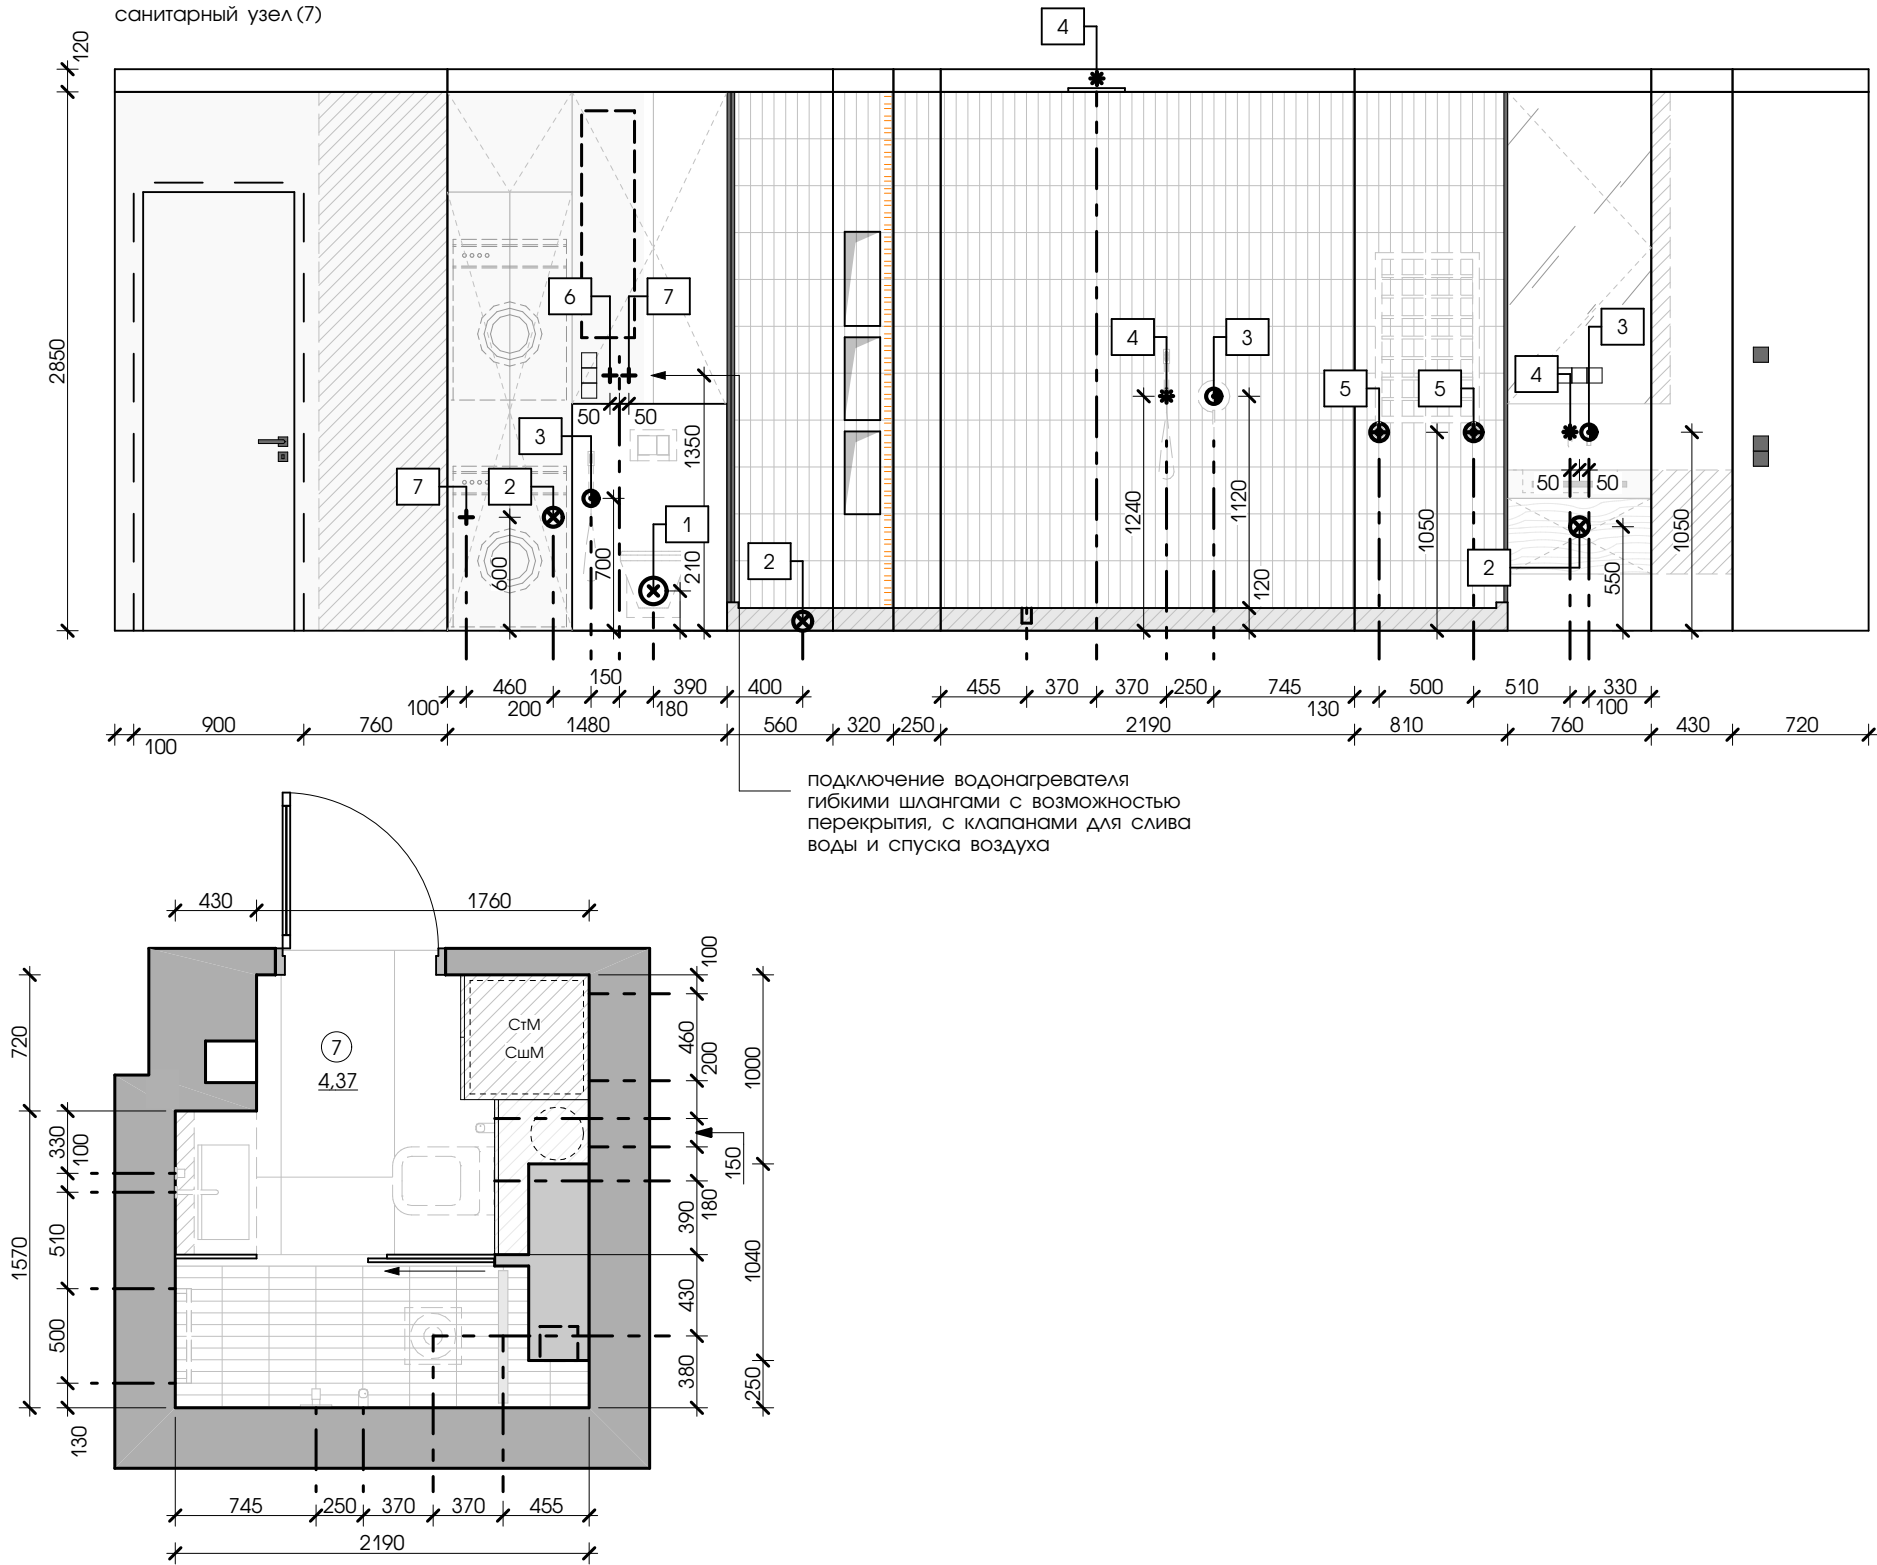

УСЛОВНЫЕ ОБОЗНАЧЕНИЯ

ОБОЗНАЧЕНИЕ	НАИМЕНОВАНИЕ	Примечание
1	Номер сантехнического оборудования	
---	Ось привязки сантехнического оборудования	

САНТЕХНИЧЕСКИЕ ВЫВОДЫ

ОБОЗНАЧЕНИЕ	№	НАИМЕНОВАНИЕ	Примечание
⊗	1	Вывод канализации (унитаз)	1 шт.
⊗	2	Вывод канализации (раковина, ванна, стиральная машина)	3 шт.
⦿	3	Смеситель со встроенной частью	3 шт.
*	4	Излив воды смесителя	3 шт.
⊕	5	Подключение полотенцесушителя 1/2"	2 шт.
+	6	Вывод горячей воды	1 шт.
+	7	Вывод холодной воды	2 шт.

1. Окончательные точки сантехнический выводов согласовать с сантехником. При необходимости изменений сопоставить с раскладкой плитки и обсудить с авторами проекта.
2. Для начала разметки выводов необходимо иметь всё сантехническое оборудование на объекте.
3. Подключение водонагревателя гибкими шлангами для возможности замены модели в будущем. Предусмотреть перекрытие воды, клапаны для слива воды и спуска воздуха.
4. Установку фильтров, системы защиты от протечек и прочего обсудить с сантехником.
5. При разводке сантехником труб убедится, что через мебель будет удобный доступ к перекрытию воды, обслуживанию коммуникаций и снятию показаний со счётчиков.
6. При выборе сушильной машины со сливом в канализацию необходимо предусмотреть дополнительный канализационный вывод.

07 / 03 - 22 - АИ

КВАРТИРА В ЖИЛОМ ДОМЕ ПО УЛИЦЕ РЖАВЕЦКАЯ  
В Г. МИНСКЕ


ДИЗАЙН-ПРОЕКТ ИНТЕРЬЕРА

Стадия	Лист	Листов
С	15	

СХЕМА РАЗМЕЩЕНИЯ САНТЕХНИЧЕСКИХ  
ВЫВОДОВ ПОМ. 7


goodproject  
ООО "СТРОЙКОНСАЛТПРОЕКТ"

санитарный узел (7)

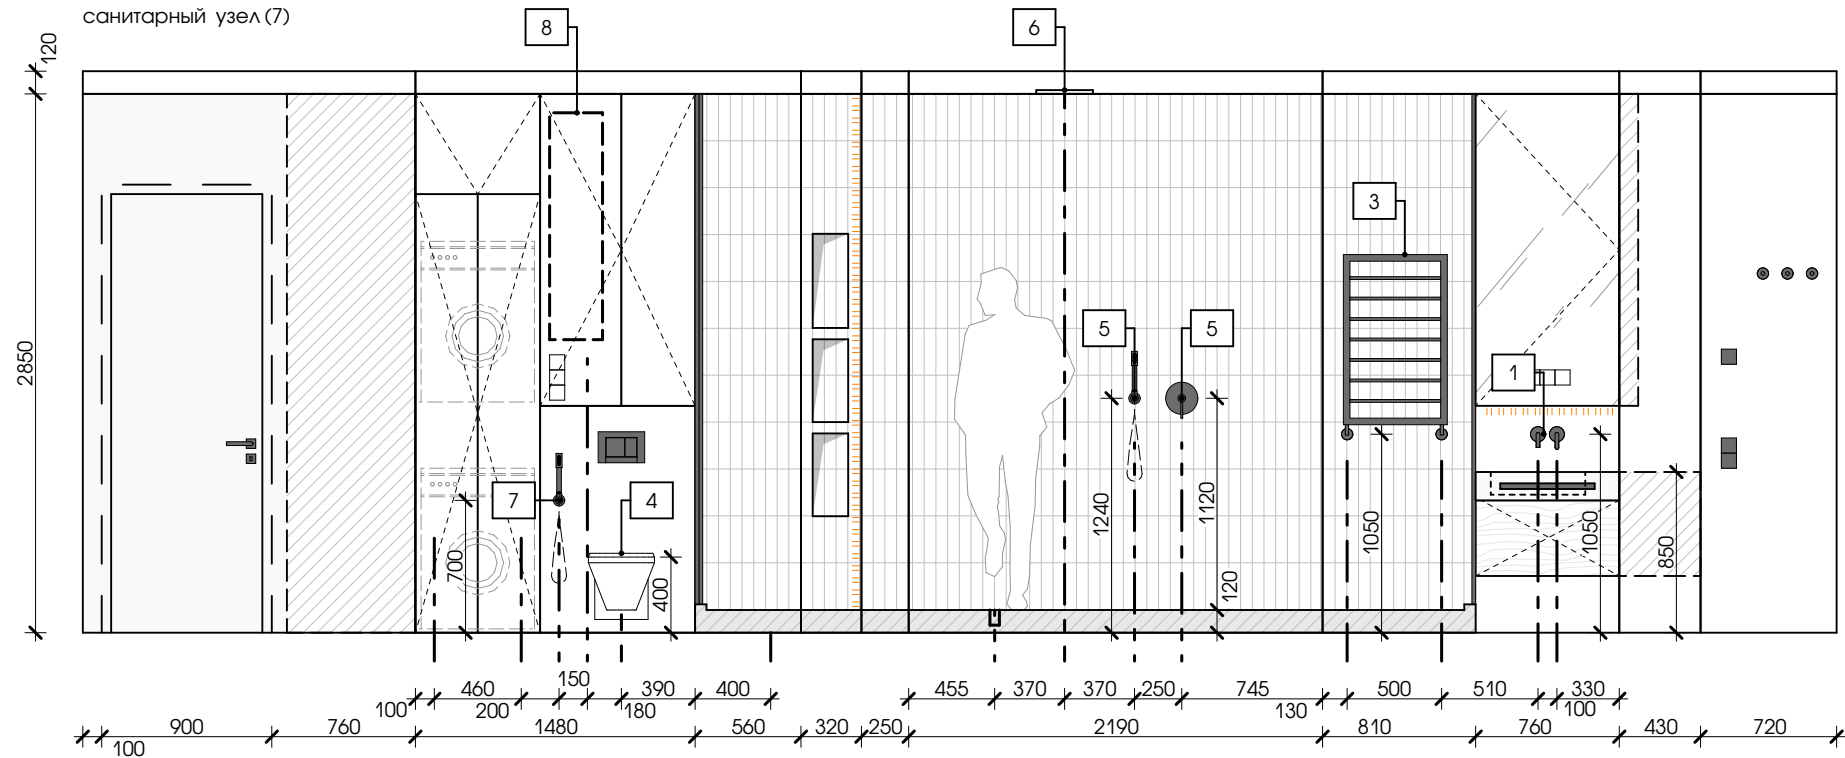

УСЛОВНЫЕ ОБОЗНАЧЕНИЯ

ОБОЗНАЧЕНИЕ	НАИМЕНОВАНИЕ	Примечание
	Номер сантехнического оборудования	
	Ось привязки сантехнического оборудования	

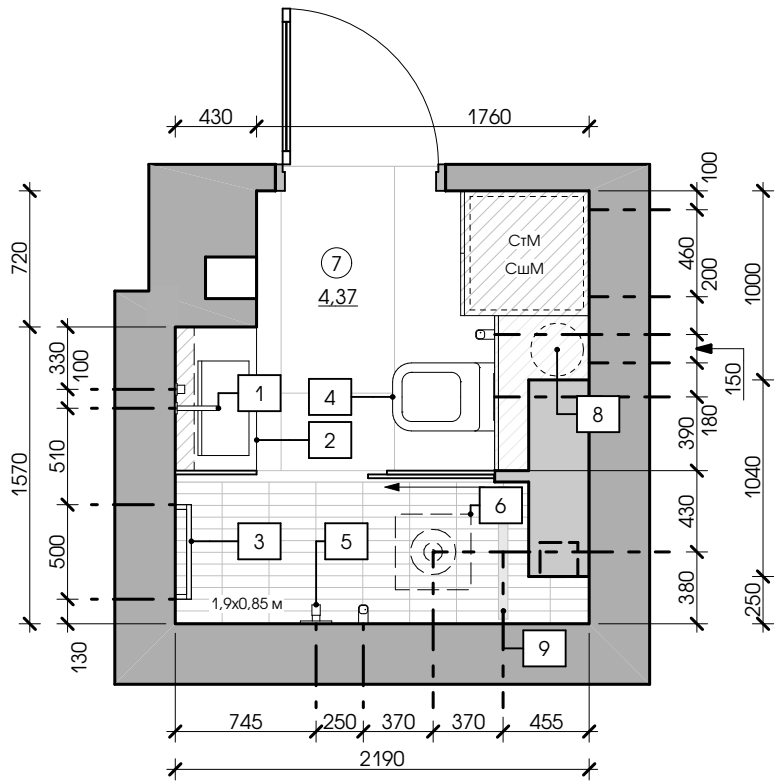

САНТЕХНИЧЕСКОЕ ОБОРУДОВАНИЕ

№ п.п.	НАИМЕНОВАНИЕ	РАЗМЕРЫ, мм	МОДЕЛЬ и ПРОИЗВОДИТЕЛЬ	КОЛ. шт.
1	Смеситель	вылет 130	Rea Lungo Black BAT-B0969 (черный)	1 шт.
2	Умывальник	700x430	На заказ из искусственного камня	1 шт.
3	Полотенцесушитель водяной	500x800(h)	Ростела Экспи Квадро V30 500x800 (черный)	1 шт.
4	Унитаз подвсной	360x520x350(h)	Vincea Q-Line VT1-12	1 шт.
5	Душевая система встроенная	-	-	1 шт.
6	Верхний душ душевой системы	400x400	-	1 шт.
7	Гигиенический душ	шланг 1200	Rea Loop Black B8978 (черный)	1 шт.
8	Водонагреватель накопительный 50 л.	280x280x1176(h)	Hyundai Alto H-SLS1-50V-UI707	1 шт.
9	Трап для душа	700x70	Rea Neo&Pure 700 N Pro Black G8906 (черный)	1 шт.


1. При замене позиций сантехнического оборудования проверить характеристики и габариты. Изменение согласовать с авторами проекта.
2. Для начала разметки выводов необходимо иметь всё сантехническое оборудование на объекте.

07 / 03 - 22 - АИ

КВАРТИРА В ЖИЛОМ ДОМЕ ПО УЛИЦЕ РЖАВЕЦКАЯ  
В Г. МИНСКЕ

Изм.	Колич.	Лист	№ док.	Подп.	Дата	ДИЗАЙН-ПРОЕКТ ИНТЕРЬЕРА		
Архитектор	Каленкович				03.22			
						СХЕМА РАЗМЕЩЕНИЯ САНТЕХНИЧЕСКОГО ОБОРУДОВАНИЯ ПОМ. 7		
Н. контр.	Гнатюк				03.22			
						Стадия	Лист	Листов
						С	16	
						goodproject ООО "СТРОЙКОНСАЛТПРОЕКТ"		

санитарный узел (7)

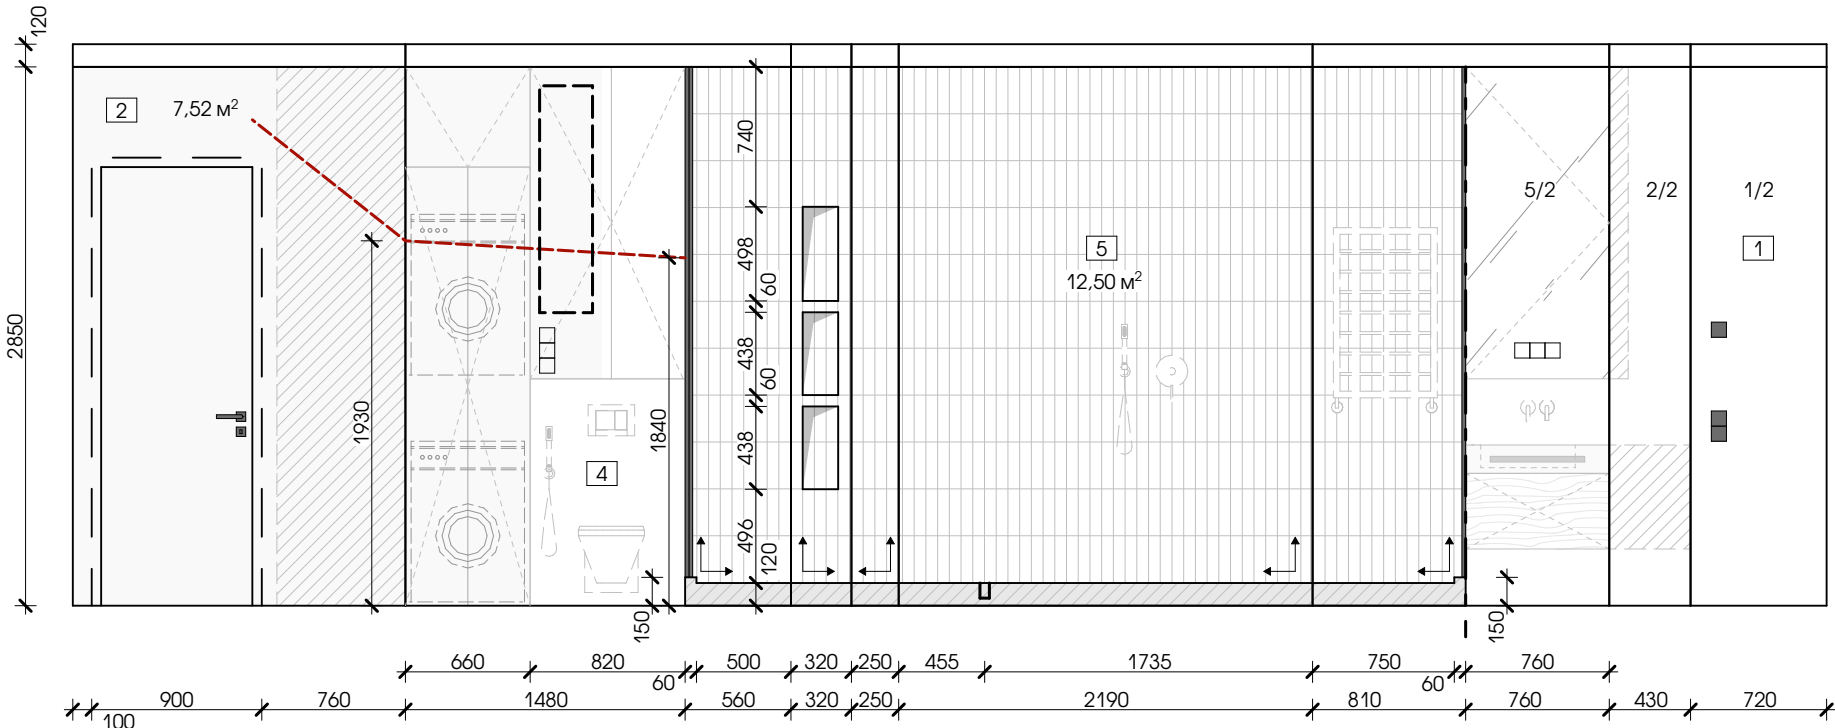


УСЛОВНЫЕ ОБОЗНАЧЕНИЯ

ОБОЗНАЧЕНИЕ	НАИМЕНОВАНИЕ	Примечание
1	Номер позиции материала	
---	Оси укладки плитки	
↗	Направление укладки плитки	

ВЕДОМОСТЬ МАТЕРИАЛОВ

№ п.п.	НАИМЕНОВАНИЕ	Кол-во
1	Плитка Laminam Calce Bianco 100x300	5 шт. на 2 санузла
2	Краска Oikos NOVALIS матовая / цвет N 2218	7,52 м²
4	Мебельная конструкция	-
5	Плитка Equipe Argile Casao 6x24,6	12,50 м² + пол 2,06 м²

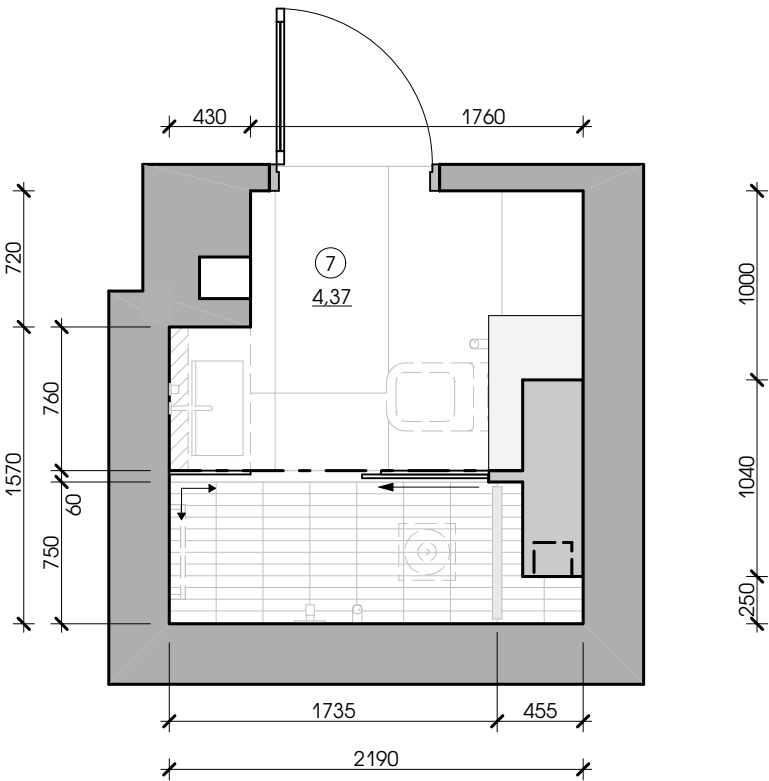


1. Укладки отделочных материалов вести только после прокладки всех коммуникаций.
2. Площади отделочных материалов приведены без запаса.
3. Окончательную раскладку и необходимое количество материалов покрытия уточнить у соответствующих производителей (поставщиков).
4. Плитка Equipe в Минске: ул. Максима Богдановича, 108. FSN Gallery. Менеджер: Виктория. Тел. +375 29 6278632
5. Плитка Laminam в Минске: ул. Ратомская, 7. Laminamby.by Менеджер: Иван. Тел. +375 29 1333844
6. Краска и декоративная штукатурка OIKOS в г. Минске: ул. Репина, 4. ООО "Мир Качества". Менеджер: Анна. Тел. +375 29 6827576

07 / 03 - 22 - АИ

КВАРТИРА В ЖИЛОМ ДОМЕ ПО УЛИЦЕ РЖАВЕЦКАЯ  
В Г. МИНСКЕ

Изм.	Колич.	Лист	№ док.	Подп.	Дата	ДИЗАЙН-ПРОЕКТ ИНТЕРЬЕРА	Стадия	Лист
Архитектор	Каленкович				03.22		С	17
						СХЕМА РАСКЛАДКИ ПЛИТКИ ПОМ. 7	goodproject ООО "СТРОЙКОНСАЛТПРОЕКТ"	
Н. контр.	Гнатюк				03.22			

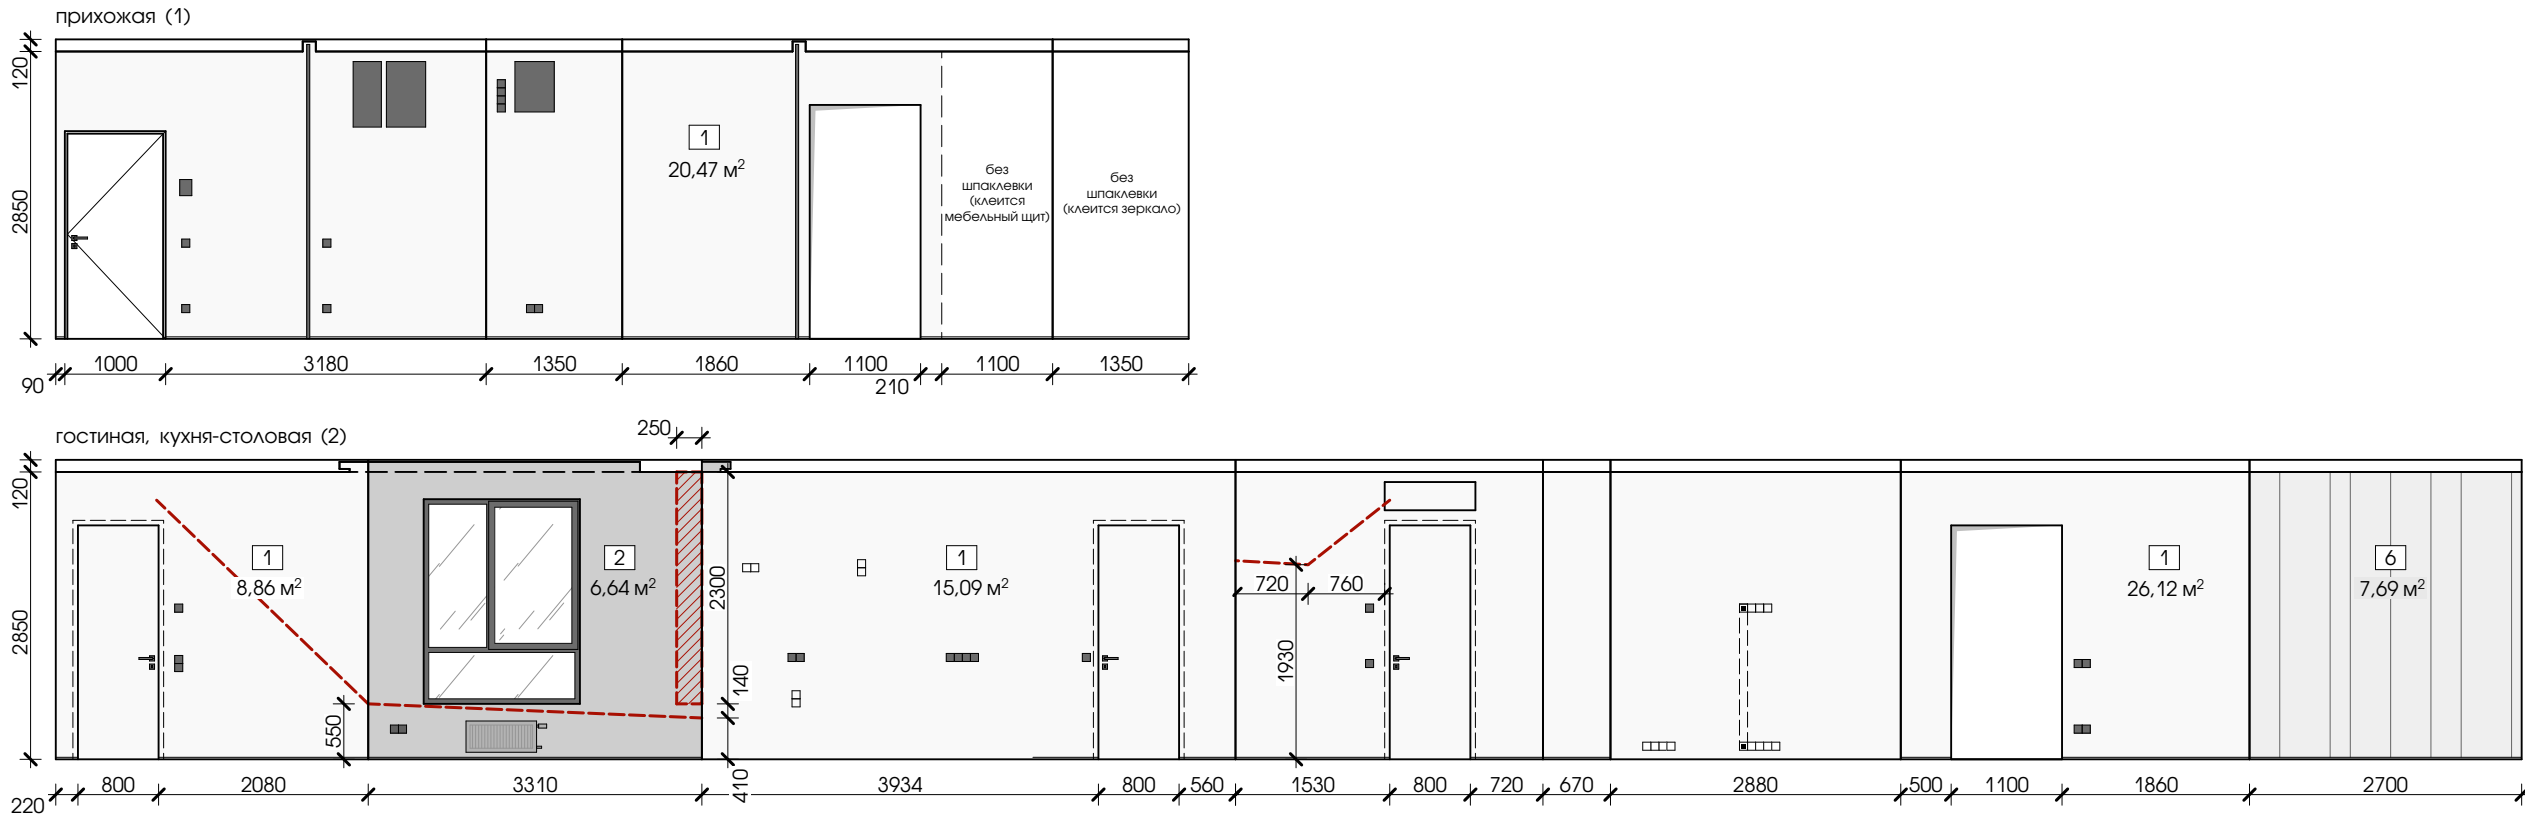


ВЕДОМОСТЬ ОТДЕЛКИ ПОМЕЩЕНИЙ

НАИМЕНОВАНИЕ ИЛИ НОМЕР ПОМЕЩЕНИЯ	ВИД ОТДЕЛКИ ЭЛЕМЕНТОВ ИНТЕРЬЕРА							
	№ п.п.	СТЕНЫ ИЛИ ПЕРЕГОРОДКИ	ПЛОЩАДЬ, М²	ПЛИНТУСА	ДЛИНА, м.п.	ПОТОЛОК	ПЛОЩАДЬ, М²	ПРИМЕЧАНИЕ
Прихожая (1)	1	Краска Oikos NOVALIS матовая / цвет N 2218	20,47	Плинтус теневой профиль ТИП1 под покраску	8,43	Подвесной потолок из ГКЛВ (цвет покраски Oikos белый)	5,59	
				Плинтус теневой профиль ТИП2 под панели	1,35	Оштукатуренный потолок (цвет покраски Oikos белый)	0,18	
Гостиная, кухня-столовая (2)	1	Краска Oikos NOVALIS матовая / цвет N 2218	23,95	Плинтус теневой профиль ТИП1 под покраску	14,84	Подвесной потолок из ГКЛВ (цвет покраски Oikos белый)	26,85	
	2	Краска Oikos NOVALIS матовая / цвет N 2178	6,64			Оштукатуренный потолок (цвет покраски Oikos N 2178)	0,75	
	6	Краска магнитная матовая / цвет N 2218	7,69					

1. Выполнить подготовку для покраски стен. При производстве работ по внутренней отделке помещений все наружные углы укрепляются алюминиевыми уголками 25х25 мм с перфорацией.
2. Внутреннюю отделку выполнять после прокладки всех коммуникаций.
3. Перед нанесением краски на стены выполнить контрольные выкраски и согласовать с авторами проекта.
4. Краска и декоративная штукатурка OIKOS в г. Минске:  
ул. Репина, 4 ООО "Мир Качества". Менеджер: Анна. Тел. +375296827576

						07 / 03 - 22 - АИ			
						КВАРТИРА В ЖИЛОМ ДОМЕ ПО УЛИЦЕ РЖАВЕЦКАЯ В Г. МИНСКЕ			
Изм.	Колич.	Лист	№ док.	Подп.	Дата				
Архитектор		Каленкович			03.22	ДИЗАЙН-ПРОЕКТ ИНТЕРЬЕРА	Стадия	Лист	Листов
							С	18	
						ВЕДОМОСТЬ ОТДЕЛКИ ПОМ. 1, 2	goodproject ООО "СТРОЙКОНСАЛТПРОЕКТ"		
Н. контр.		Гнатюк			03.22				

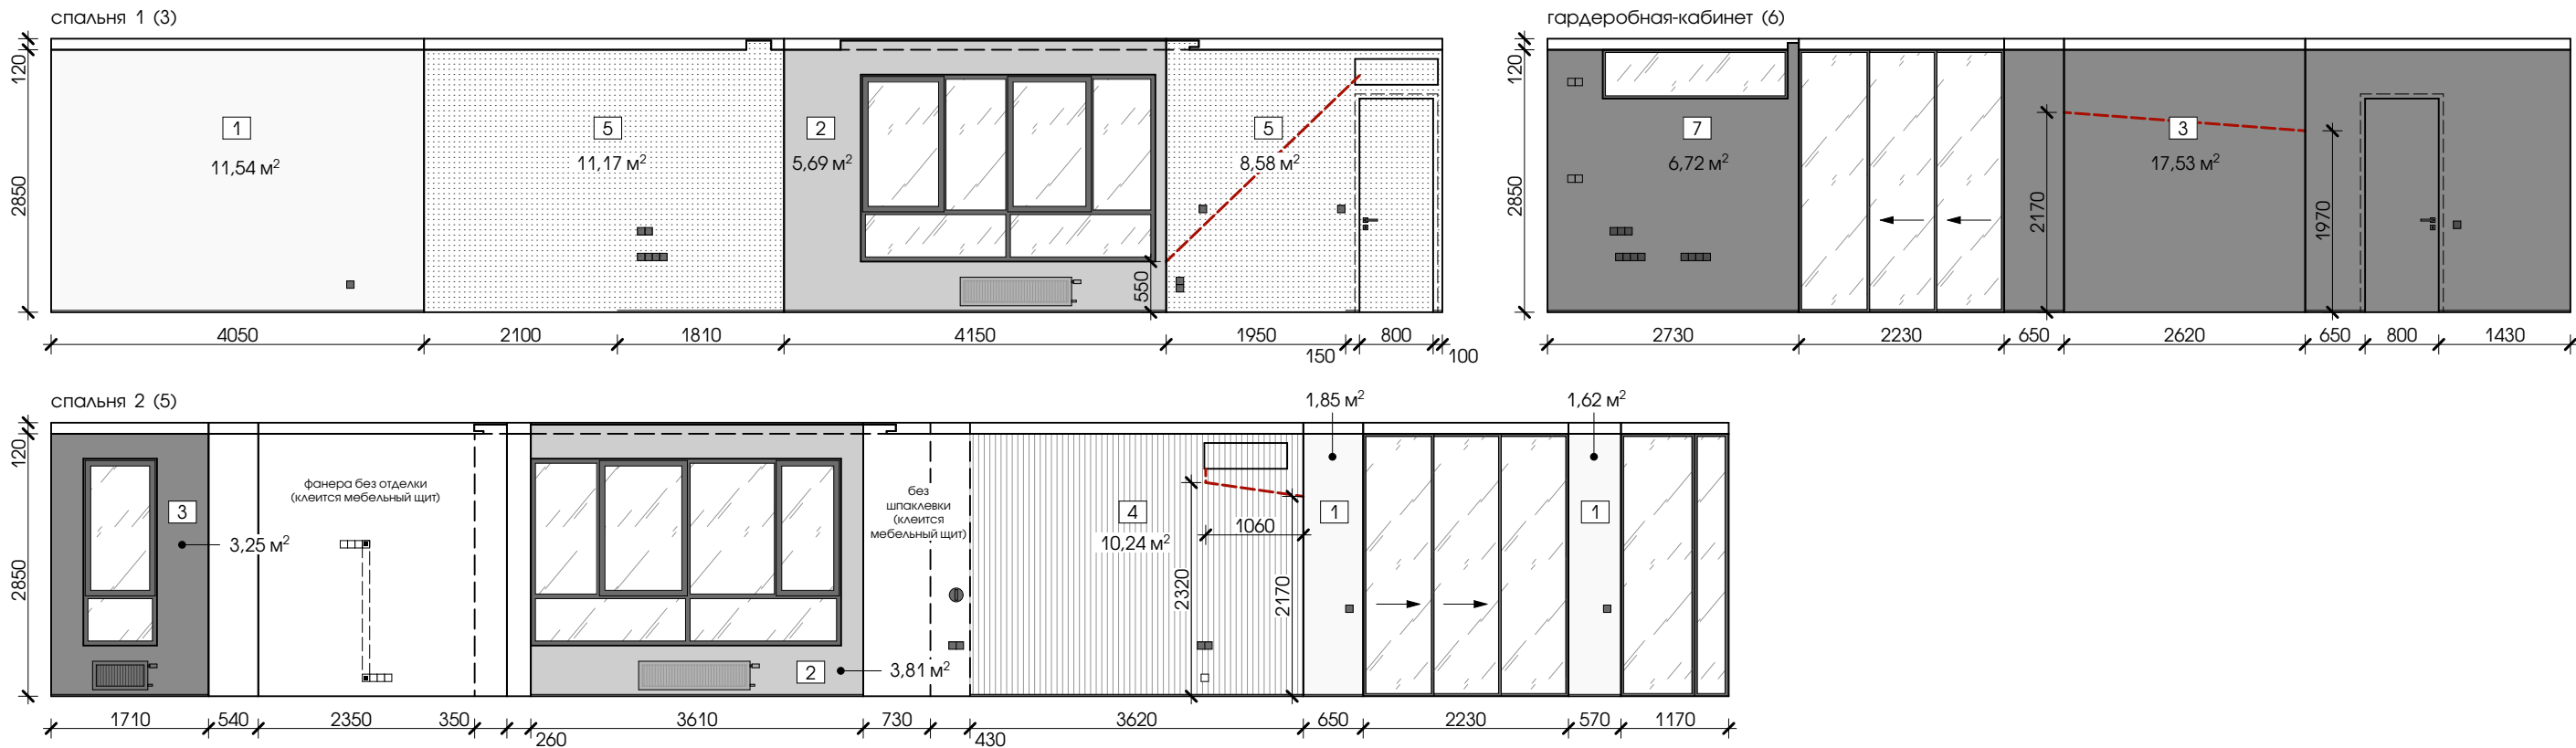


ВЕДОМОСТЬ ОТДЕЛКИ ПОМЕЩЕНИЙ

НАИМЕНОВАНИЕ ИЛИ НОМЕР ПОМЕЩЕНИЯ	ВИД ОТДЕЛКИ ЭЛЕМЕНТОВ ИНТЕРЬЕРА							
	№ п.п.	СТЕНЫ ИЛИ ПЕРЕГОРОДКИ	ПЛОЩАДЬ, М²	ПЛИНТУСА	ДЛИНА, м.п.	ПОТОЛОК	ПЛОЩАДЬ, М²	ПРИМЕЧАНИЕ
Спальня 1 (3)	1	Краска Oikos NOVALIS матовая / цвет N 2218	11,54	Плинтус теневой профиль ТИП1 под покраску	10,45	Подвесной потолок из ГКЛВ (цвет покраски Oikos белый)	13,07	
	2	Краска Oikos NOVALIS матовая / цвет N 2178	5,69			Оштукатуренный потолок (цвет покраски Oikos N 2178)	1,27	
	5	Краска Oikos NOVALIS матовая / цвет IN 232	19,75					
Спальня 2 (5)	1	Краска Oikos NOVALIS матовая / цвет N 2218	3,43	Плинтус теневой профиль ТИП1 под покраску	8,92	Подвесной потолок из ГКЛВ (цвет покраски Oikos белый)	17,13	
	2	Краска Oikos NOVALIS матовая / цвет N 2178	3,81					
	3	Краска Oikos NOVALIS матовая / цвет N 2158	3,25	Плинтус теневой профиль ТИП2 под панели	3,62	Оштукатуренный потолок (цвет покраски Oikos N 2178)	1,20	
	4	Гипсовые панели, праска Oikos NOVALIS матовая / цвет IN 2218	10,24 краски больше					
Гардеробная-кабинет (6)	3	Краска Oikos NOVALIS матовая / цвет N 2158	17,53	Плинтус теневой профиль ТИП1 под покраску	5,66	Подвесной потолок из ГКЛВ (цвет покраски Oikos N 2158)	7,79	
	7	Краска маркерная матовая / цвет N 2158	6,72					

1. Выполнить подготовку для покраски стен. При производстве работ по внутренней отделке помещений все наружные углы укрепляются алюминиевыми уголками 25х25 мм с перфорацией.
2. Внутреннюю отделку выполнять после прокладки всех коммуникаций.
3. Перед нанесением краски на стены выполнить контрольные выкраски и согласовать с авторами проекта.
4. Краска и декоративная штукатурка OIKOS в г. Минске:  
ул. Репина, 4 ООО "Мир Качества". Менеджер: Анна. Тел. +375296827576

						07 / 03 - 22 - АИ			
						КВАРТИРА В ЖИЛОМ ДОМЕ ПО УЛИЦЕ РЖАВЕЦКАЯ В Г. МИНСКЕ			
Изм.	Колич.	Лист	№ док.	Подп.	Дата				
Архитектор		Каленкович			03.22	ДИЗАЙН-ПРОЕКТ ИНТЕРЬЕРА	Стадия	Лист	Листов
							С	19	
						ВЕДОМОСТЬ ОТДЕЛКИ ПОМ. 3, 5, 6	goodproject ООО "СТРОЙКОНСАЛТПРОЕКТ"		
Н. контр.		Гнатюк			03.22				

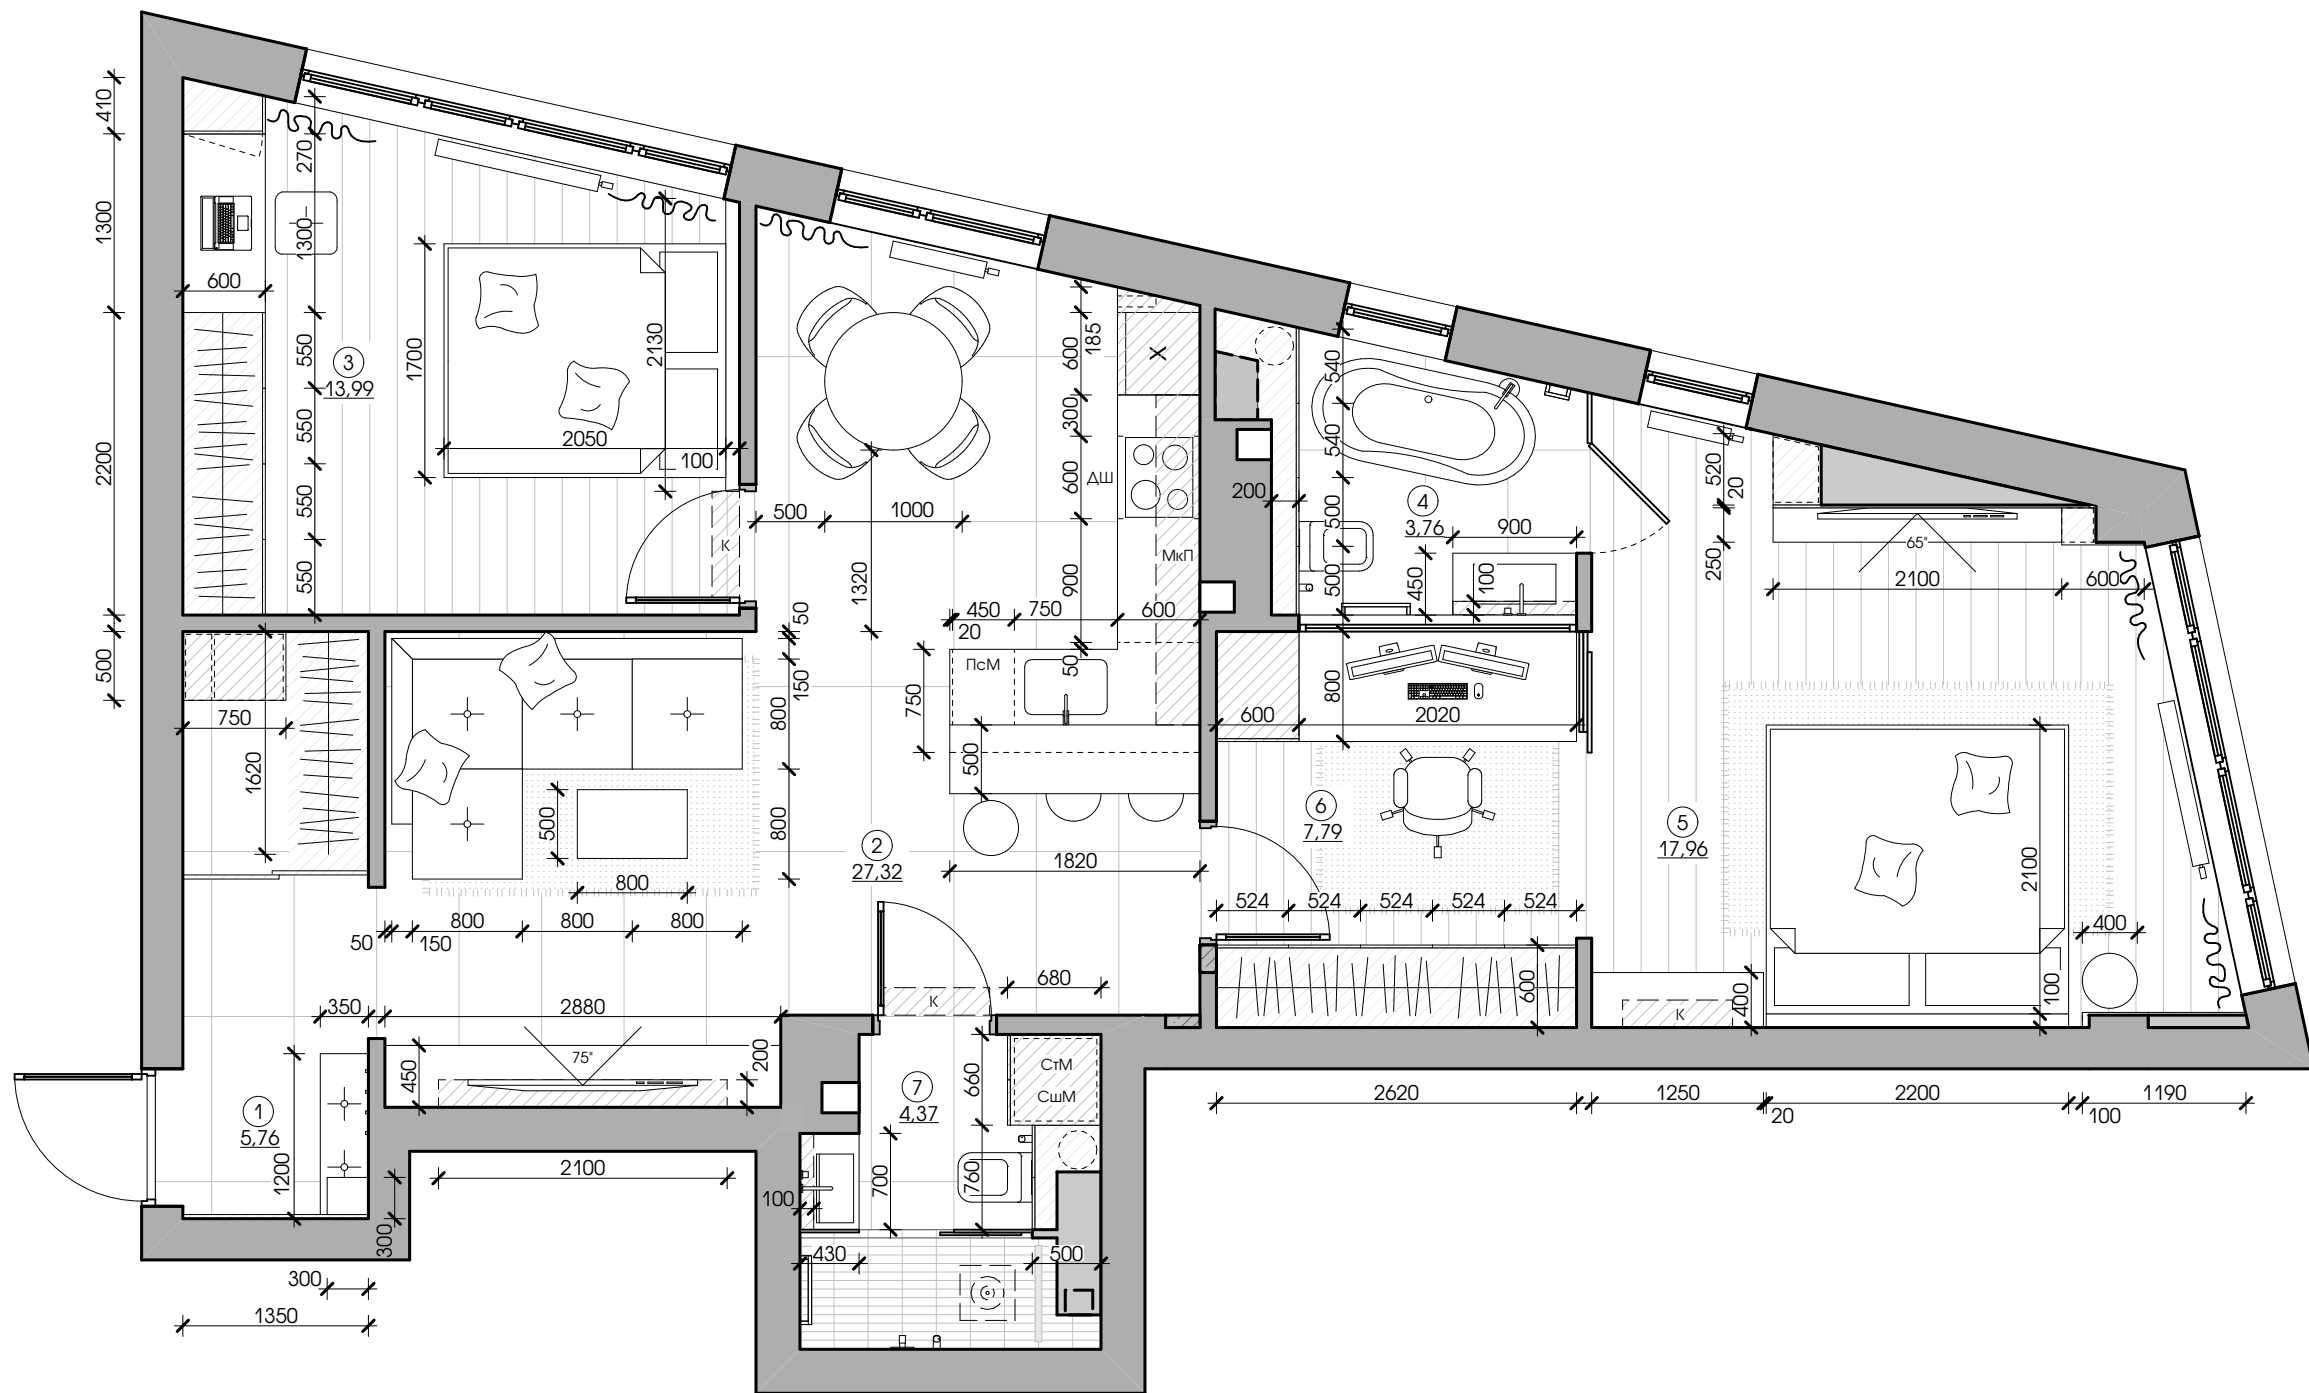

ЭКСПЛИКАЦИЯ ПОМЕЩЕНИЙ

№	НАИМЕНОВАНИЕ	ПЛОЩАДЬ, М²
1	прихожая-гардеробная	5,76
2	гостиная, кухня-столовая	27,32
3	спальня 1	13,99
4	санитарный узел 1	3,76
5	спальня 2	17,96
6	гардеробная-кабинет	7,79
7	санитарный узел 2	4,37
	ИТОГО	80,95




						07 / 03 - 22 - АИ		
						КВАРТИРА В ЖИЛОМ ДОМЕ ПО УЛИЦЕ РЖАВЕЦКАЯ В Г. МИНСКЕ		
Изм.	Колич.	Лист	№ док.	Подп.	Дата	ДИЗАЙН-ПРОЕКТ ИНТЕРЬЕРА	Стадия	Лист
Архитектор		Каленкович			03.22		С	20
						ПЛАН МЕБЕЛИ С РАЗМЕРАМИ	goodproject ООО "СТРОЙКОНСАЛТПРОЕКТ"	
Н. контр.		Гнатюк			03.22			



И.И.И. № подл.	В зам. инв. №
Подпись и дата	


1. Материалы и цвет фасадов мебели, фурнитуру, внутренне расположение полок согласовать с авторами проекта.
2. Размеры по факту уточнить фирмой-изготовителем контрольными замерами.

						07 / 03 - 22 - АИ		
						КВАРТИРА В ЖИЛОМ ДОМЕ ПО УЛИЦЕ РЖАВЕЦКАЯ В Г. МИНСКЕ		
Изм.	Колич.	Лист	№ док.	Подп.	Дата	ДИЗАЙН-ПРОЕКТ ИНТЕРЬЕРА	Стадия	Лист
Архитектор		Каленкович			03.22		С	21
						РАЗВЕРТКА ПО КУХНЕ	goodproject ООО "СТРОЙКОНСАЛТПРОЕКТ"	
Н. контр.		Гнатюк			03.22			

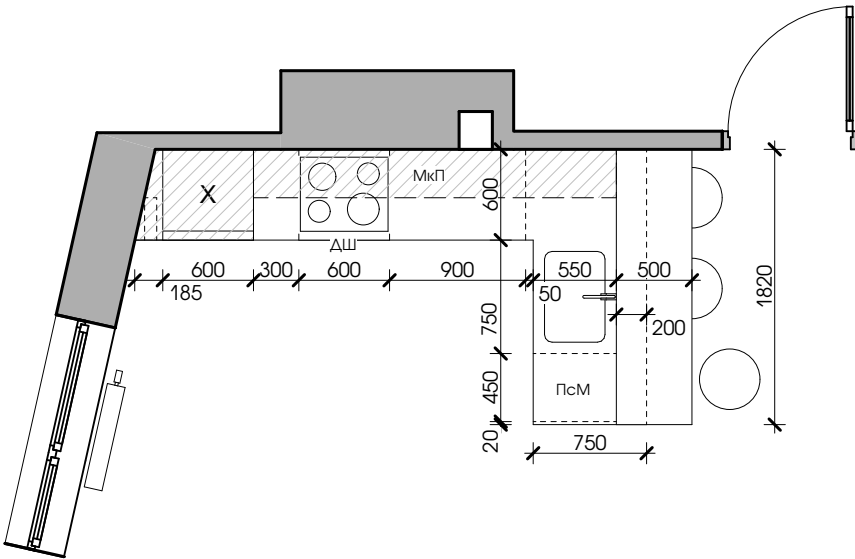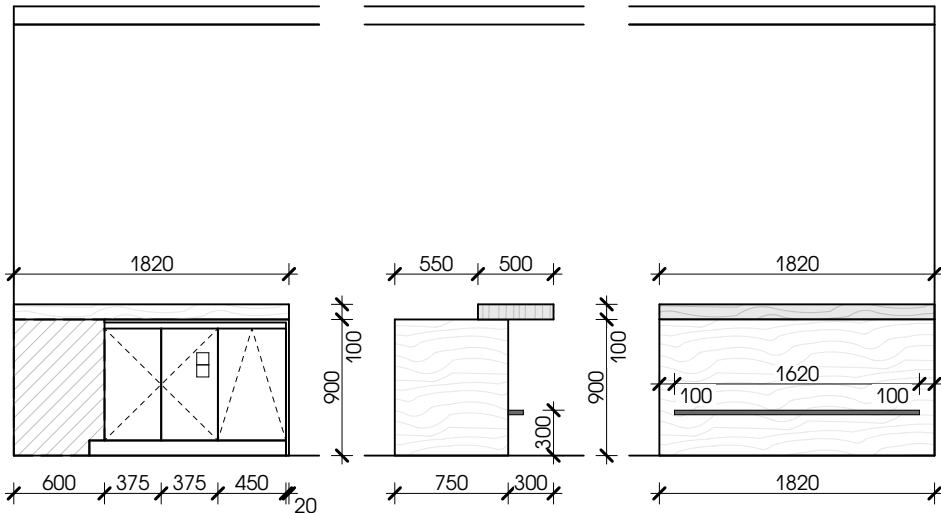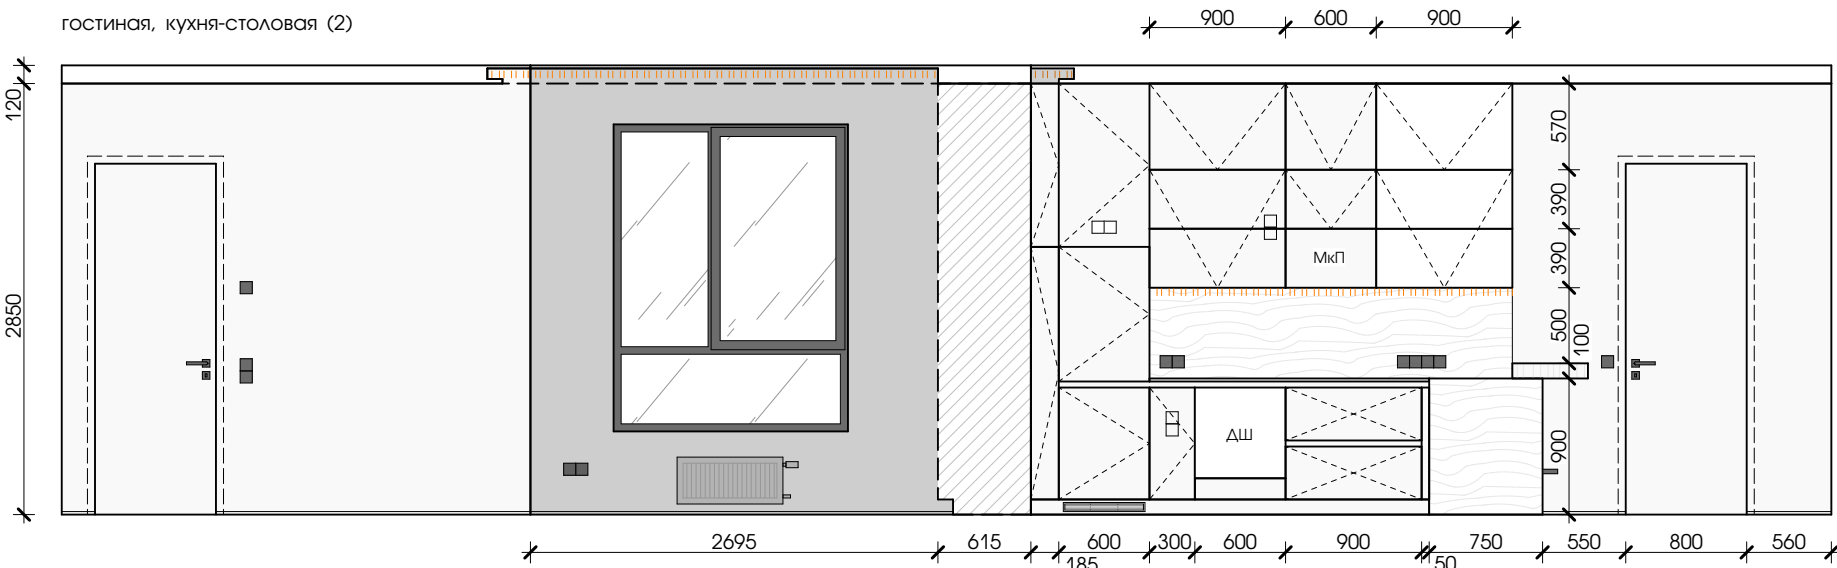




спальня 1 (3)

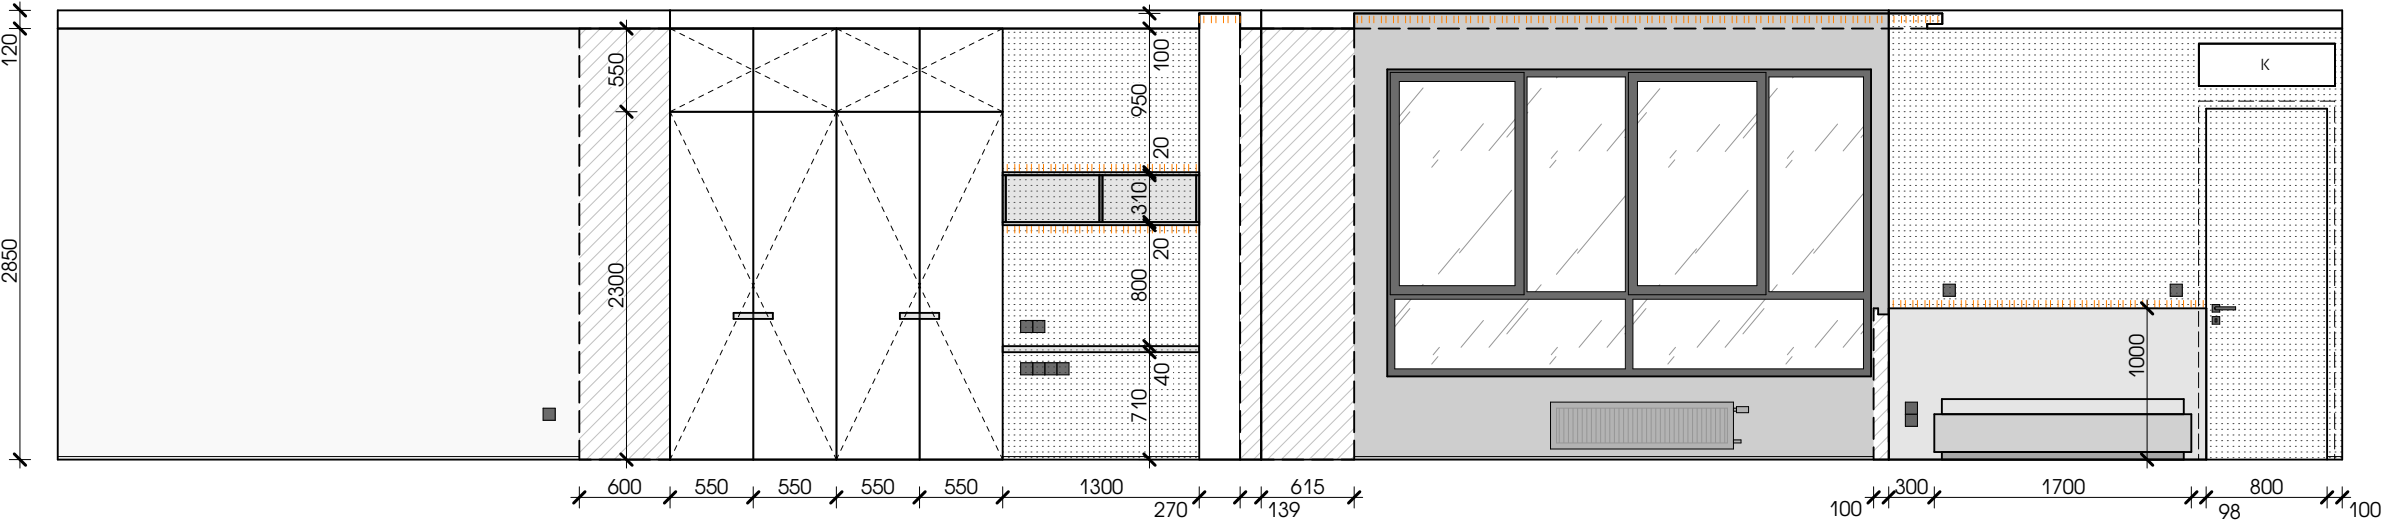



прихожая (1)

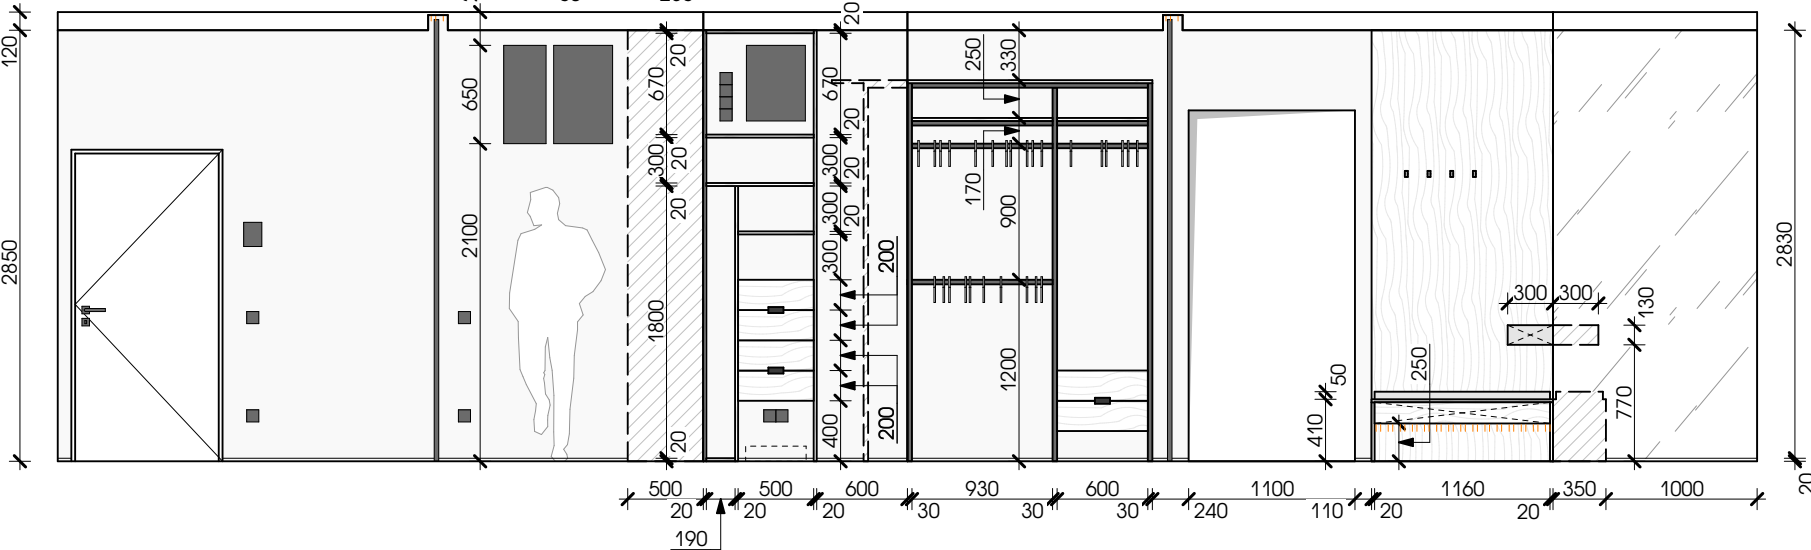

1. Материалы и цвет фасадов мебели, фурнитуру, внутренне расположение полок согласовать с авторами проекта.
2. Размеры по факту уточнить фирмой-изготовителем контрольными замерами.



						07 / 03 - 22 - АИ		
						КВАРТИРА В ЖИЛОМ ДОМЕ ПО УЛИЦЕ РЖАВЕЦКАЯ В Г. МИНСКЕ		
Изм.	Колич.	Лист	№ док.	Подп.	Дата	ДИЗАЙН-ПРОЕКТ ИНТЕРЬЕРА	Стадия	Лист
Архитектор		Каленкович			03.22		С	22
						РАЗВЕРТКА ПО МЕБЕЛИ ПОМ. 1, 3	goodproject ООО "СТРОЙКОНСАЛТПРОЕКТ"	
Н. контр.		Гнатюк			03.22			



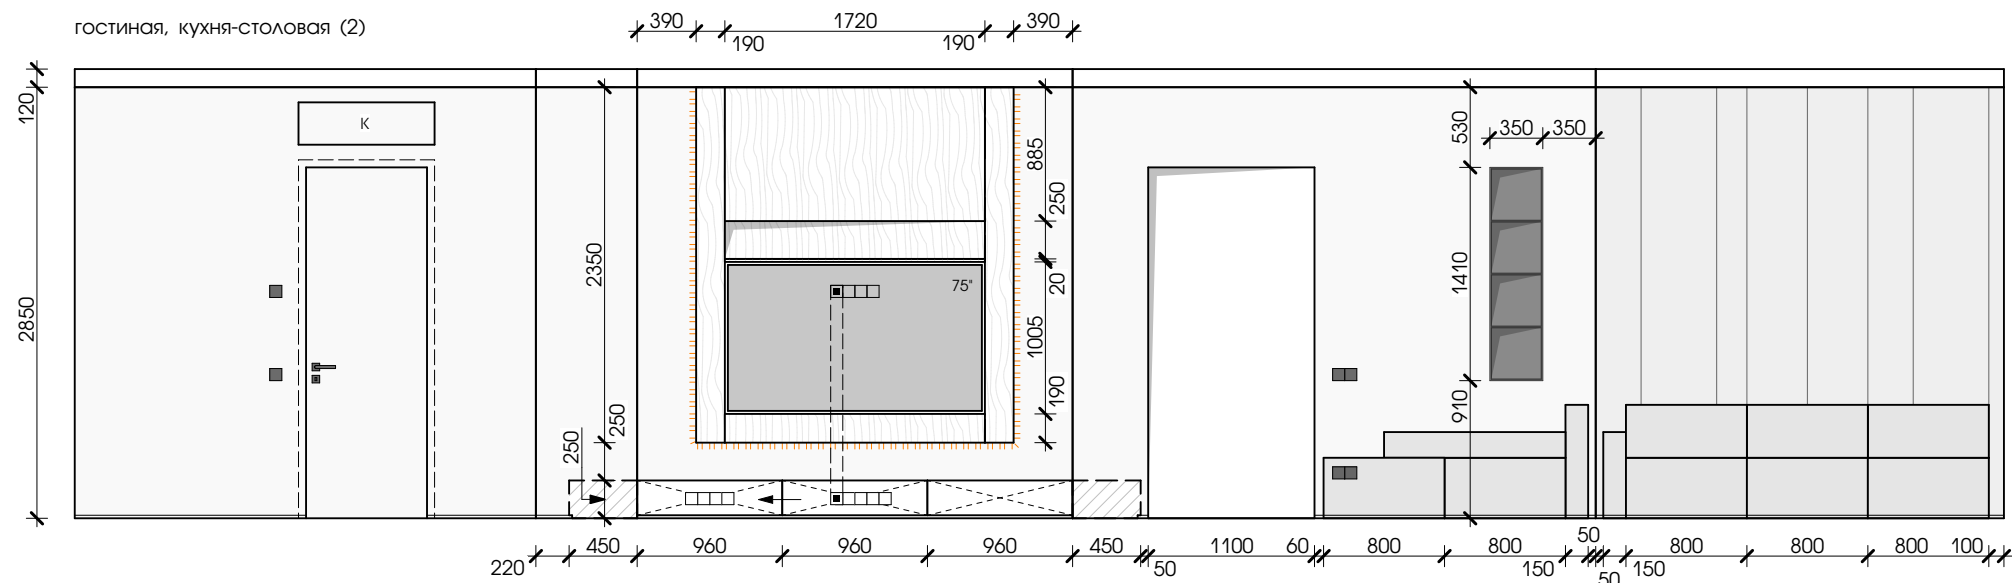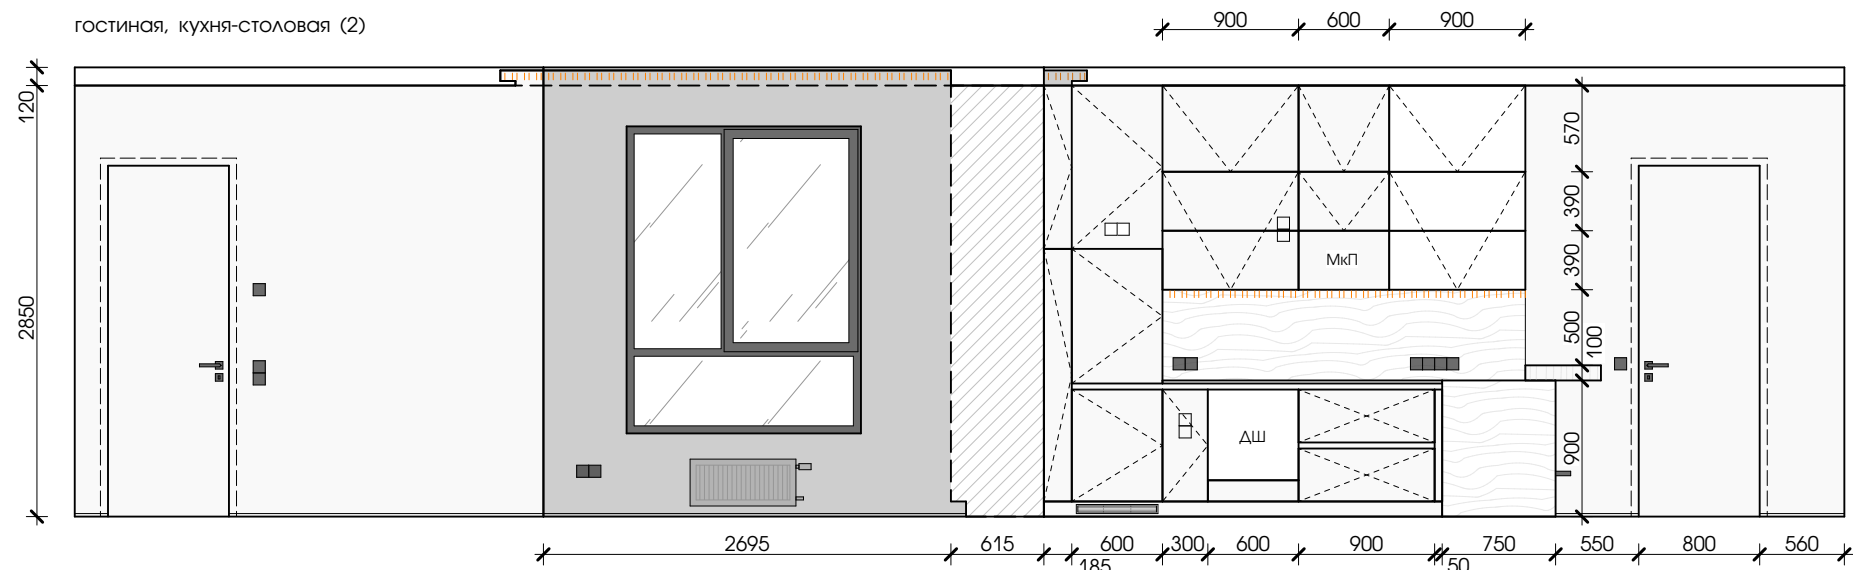





1. Материалы и цвет фасадов мебели, фурнитуру, внутренне расположение полок согласовать с авторами проекта.
2. Размеры по факту уточнить фирмой-изготовителем контрольными замерами.

						07 / 03 - 22 - АИ				
						КВАРТИРА В ЖИЛОМ ДОМЕ ПО УЛИЦЕ РЖАВЕЦКАЯ В Г. МИНСКЕ				
Изм.	Колич.	Лист	№ док.	Подп.	Дата	ДИЗАЙН-ПРОЕКТ ИНТЕРЬЕРА		Стадия	Лист	Листов
Архитектор		Каленкович			03.22			С	23	
						РАЗВЕРТКА ПО МЕБЕЛИ ПОМ. 2		goodproject ООО "СТРОЙКОНСАЛТПРОЕКТ"		
Н. контр.		Гнатюк			03.22					

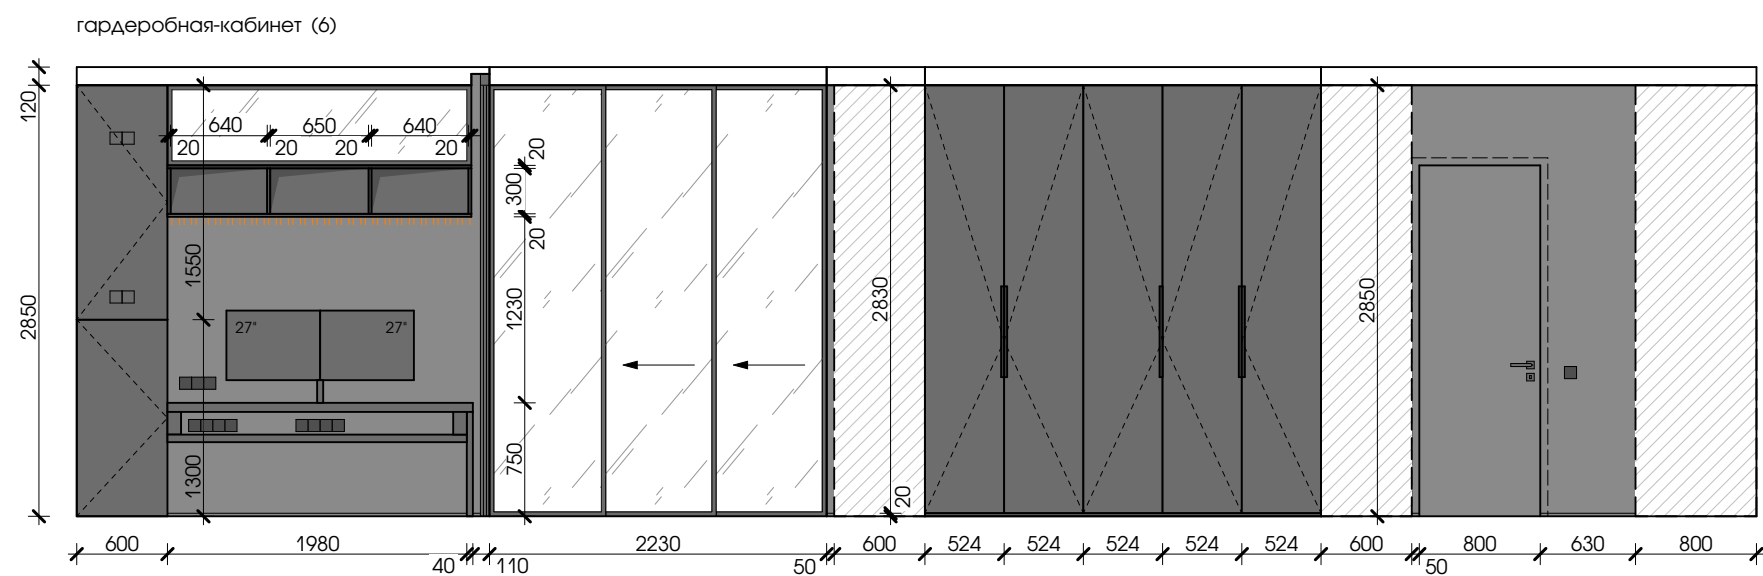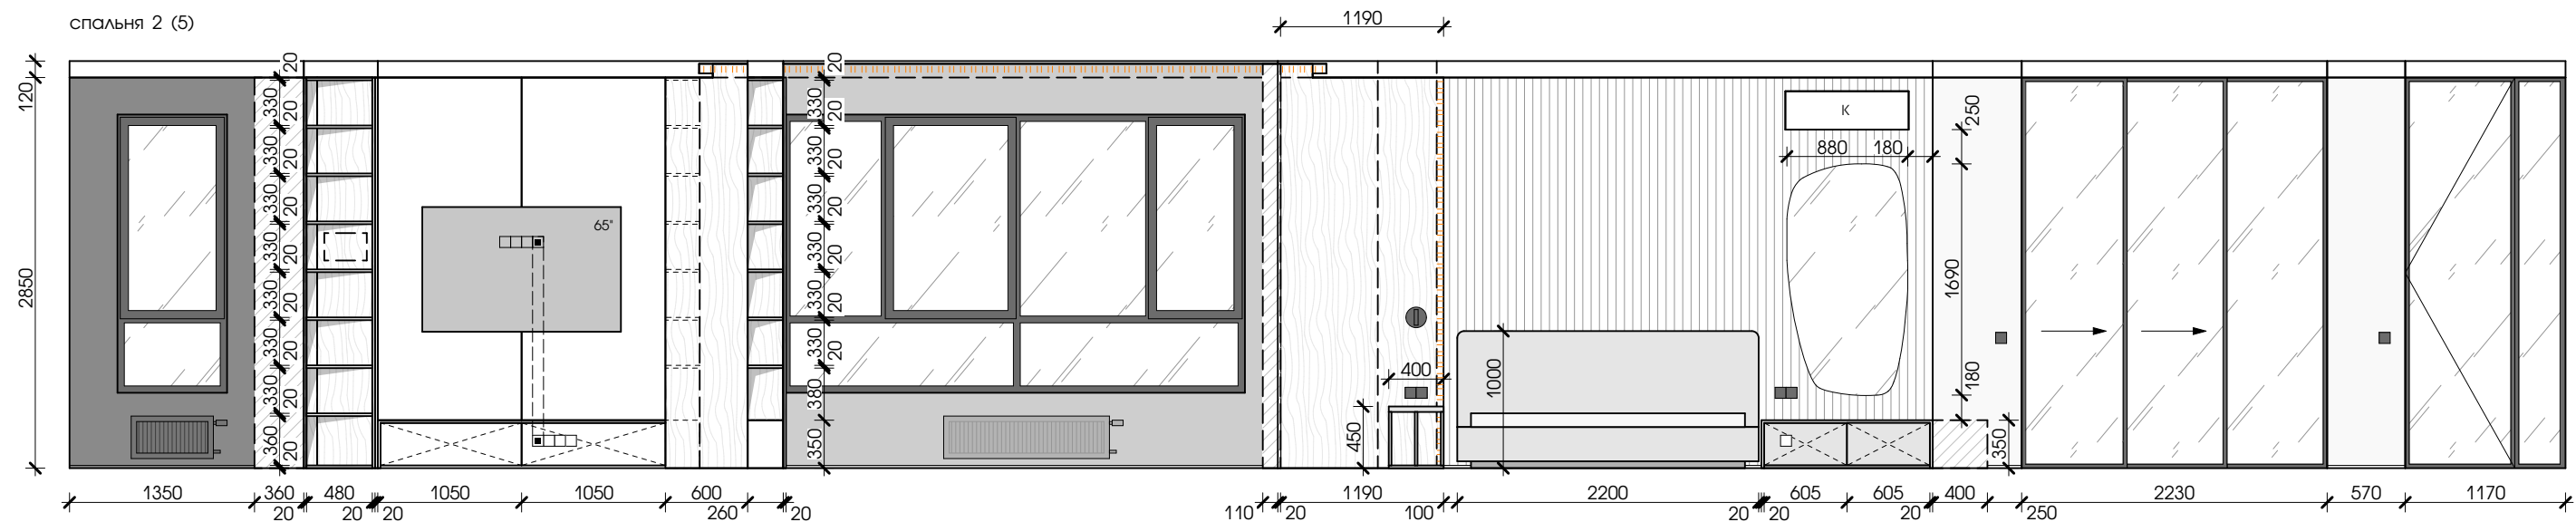

1. Материалы и цвет фасадов мебели, фурнитуру, внутренне расположение полок согласовать с авторами проекта.
2. Размеры по факту уточнить фирмой-изготовителем контрольными замерами.

						07 / 03 - 22 - АИ		
						КВАРТИРА В ЖИЛОМ ДОМЕ ПО УЛИЦЕ РЖАВЕЦКАЯ В Г. МИНСКЕ		
Изм.	Колич.	Лист	№ док.	Подп.	Дата	ДИЗАЙН-ПРОЕКТ ИНТЕРЬЕРА	Стадия	Лист
Архитектор		Каленкович			03.22		С	24
						РАЗВЕРТКА ПО МЕБЕЛИ ПОМ. 5, 6	goodproject ООО "СТРОЙКОНСАЛТПРОЕКТ"	
Н. контр.		Гнатюк			03.22			

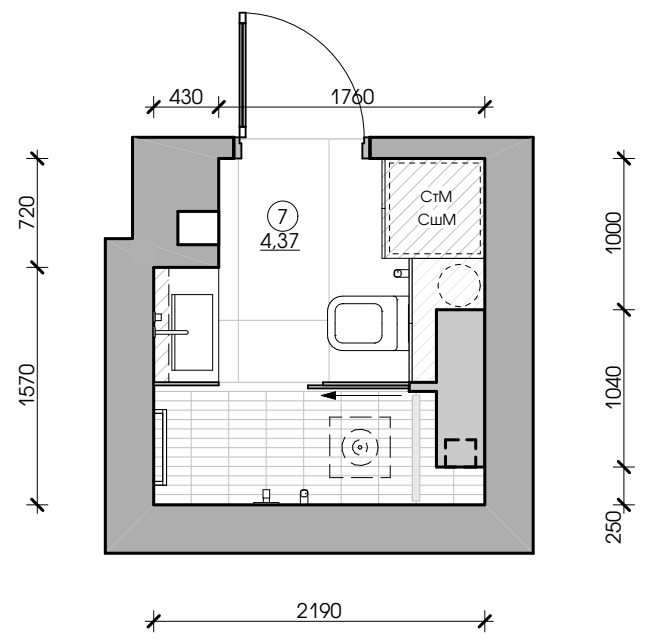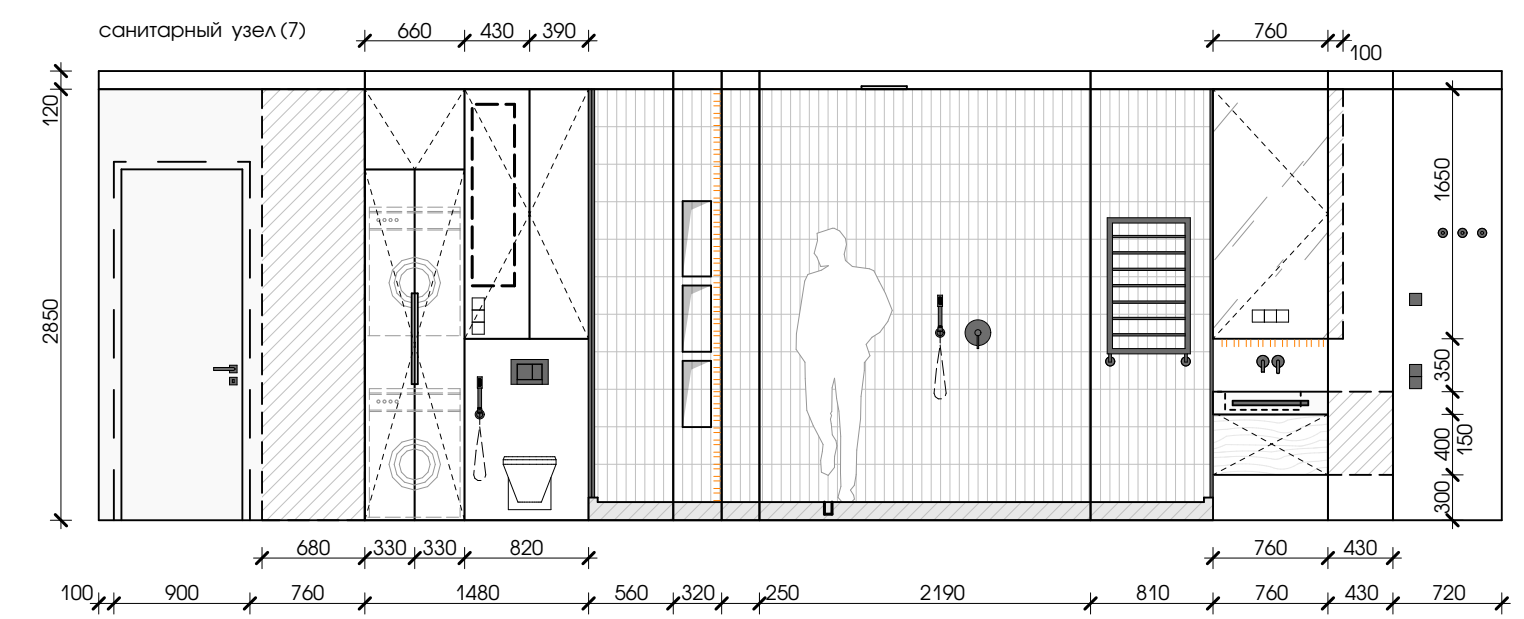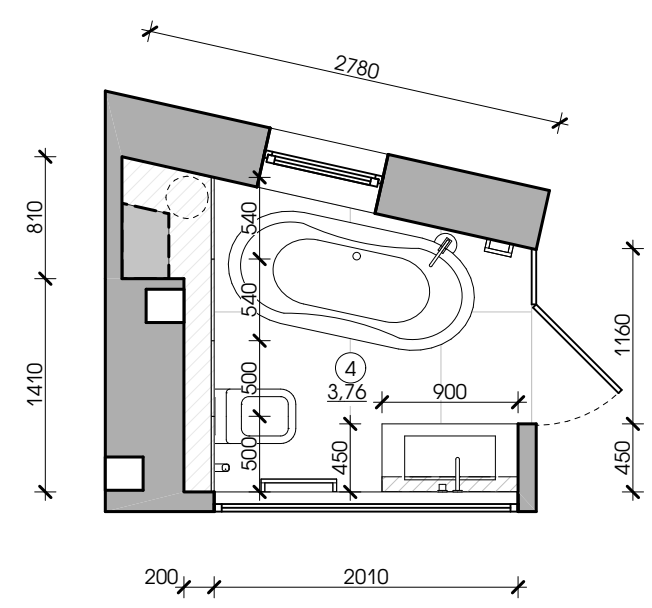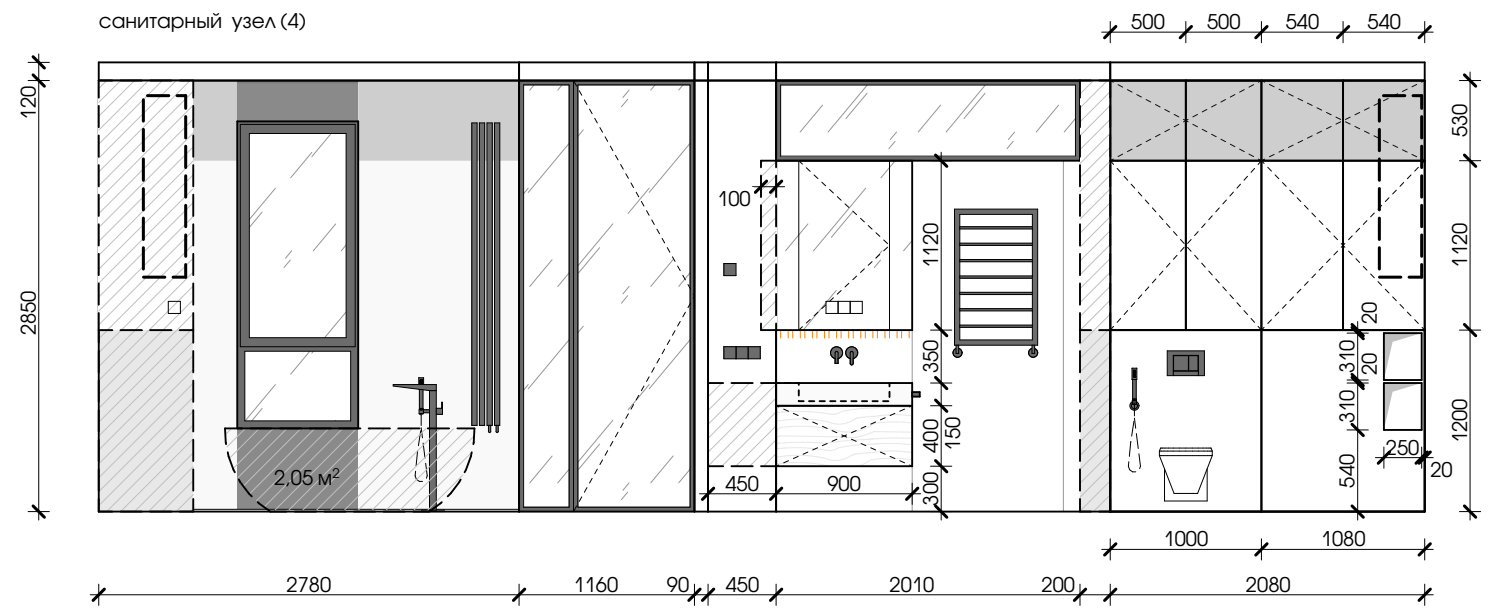

1. Материалы и цвет фасадов мебели, фурнитуру, внутренне расположение полок согласовать с авторами проекта.
2. Размеры по факту уточнить фирмой-изготовителем контрольными замерами.

						07 / 03 - 22 - АИ				
						КВАРТИРА В ЖИЛОМ ДОМЕ ПО УЛИЦЕ РЖАВЕЦКАЯ В Г. МИНСКЕ				
Изм.	Колич.	Лист	№ док.	Подп.	Дата	ДИЗАЙН-ПРОЕКТ ИНТЕРЬЕРА		Стадия	Лист	Листов
Архитектор	Каленкович				03.22			С	25	
						РАЗВЕРТКА ПО МЕБЕЛИ ПОМ. 4, 7		goodproject ООО "СТРОЙКОНСАЛТПРОЕКТ"		
Н. контр.	Гнатюк				03.22					

И.И.И. № подл.	В зам. инв. №
Подпись и дата	