

ООО "СТРОЙКОНСАЛТПРОЕКТ"

ЗАКАЗЧИК : ШЕРШНЕВ А.Н.

ОБЪЕКТ:

01 / 01 - 20

"ЖИЛОЙ ДОМ В Д. ЗНАМЕНКА, УЛ. ЛЕТНЯЯ, 5"

ОБЩАЯ ПОЯСНИТЕЛЬНАЯ ЗАПИСКА
ОПЗ

ГЕНЕРАЛЬНЫЙ ПЛАН
ГП

АРХИТЕКТУРНО-СТРОИТЕЛЬНЫЕ РЕШЕНИЯ
АС

СТАДИЯ
С

МИНСК
2020

ООО "СТРОЙКОНСАЛТПРОЕКТ"

ЗАКАЗЧИК : ШЕРШНЕВ А.Н.

ОБЪЕКТ:

01 / 01 - 20

"ЖИЛОЙ ДОМ В Д. ЗНАМЕНКА, УЛ. ЛЕТНЯЯ, 5"

ОБЩАЯ ПОЯСНИТЕЛЬНАЯ ЗАПИСКА
ОПЗ

ГЕНЕРАЛЬНЫЙ ПЛАН
ГП

АРХИТЕКТУРНО-СТРОИТЕЛЬНЫЕ РЕШЕНИЯ
АС

СТАДИЯ
С

Архитектор:

Армоник А.П.

Архитектор:

Каленкович О.А.

Директор:

Гнатюк А.Ю.

МИНСК
2020

ВЕДОМОСТЬ ЧЕРТЕЖЕЙ ОСНОВНОГО КОМПЛЕКТА

№ п.п.	НАИМЕНОВАНИЕ	ПРИМЕЧАНИЯ
1	Общие данные	
2	Пояснительная записка	
3	Схема генерального плана. Ситуационная схема	
4	План первого этажа с расстановкой мебели и оборудования	
5	План первого этажа	
6	Схема элементов заполнения дверных проемов	
7	Схема элементов заполнения оконных проемов	
8	Разрез 1-1	
9	Фасад 1-3. Цветовое решение	
10	Фасад В-А	
11	Фасад 3-1	
12	Фасад А-В	
13	Перспектива общая	
14	Схема свай и ростверка фундамента	
15	Схема плит фундамента	
16	План чердачного перекрытия	
17	План стропильной системы	
18	План кровли	
19	Схема покрытия террасы. Схема покрытия крыльца.	

ВЕДОМОСТЬ ОСНОВНЫХ КОМПЛЕКТОВ РАБОЧИХ ЧЕРТЕЖЕЙ

№ п.п.	ОБОЗНАЧЕНИЕ	НАИМЕНОВАНИЕ	ПРИМЕЧАНИЯ
1	01/01-20 ОП3	Общая пояснительная записка	ООО "Стройконсалтпроект"
2	01/01-20 ГП	Генеральный план	ООО "Стройконсалтпроект"
3	01/01-20 АС	Архитектурно-строительные решения	ООО "Стройконсалтпроект"

ВЕДОМОСТЬ СПЕЦИФИКАЦИЙ

ЛИСТ	НАИМЕНОВАНИЕ	ПРИМЕЧАНИЯ
5	Спецификация элементов стен	
6	Спецификация элементов заполнения дверных проемов	
7	Спецификация элементов заполнения оконных проемов	
8	Спецификация утепления пола и чердачного перекрытия	
9	Спецификация отделочных материалов фасада	
14	Спецификация элементов фундамента	
15	Спецификация элементов плит фундамента	
16	Спецификация элементов чердачного перекрытия	
17	Спецификация элементов стропильной системы	
18	Спецификация покрытия кровли	
19	Спецификация покрытия крыльца и террасы	

Настоящая техническая документация является объектом авторского права.
Несанкционированное копирование считается противоправным и преследуется по Закону
Республики Беларусь "Об авторском праве и смежных правах" от 17 мая 2011 г. № 262-З

УСЛОВНЫЕ ОБОЗНАЧЕНИЯ

4 - номер помещения по экспликации

0,000 - отметка уровня пола

Д1 - маркировка дверей

ОК-1 - маркировка окон

					01 / 01 - 20 АС				
					ЖИЛОЙ ДОМ В Д. ЗНАМЕНКА, УЛ. ЛЕТНЯЯ, 5				
Изм.	Колич.	Лист	№док.	Подп.	Дата				
Архитектор	Каленкович				01.20	ОДНОКВАРТИРНЫЙ ЖИЛОЙ ДОМ			
Архитектор	Армоник				01.20				
Н. контр.	Гнатюк				01.20	Стадия	Лист	Листов	
						C	1	19	
					ОБЩИЕ ДАННЫЕ		goodproject		
							ООО "СТРОЙКОНСАЛТПРОЕКТ"		


Подпись и дата	В здм. инв. №

СХЕМА ГЕНЕРАЛЬНОГО ПЛАНА М 1:500


Адрес: Республика Беларусь,
Минская обл., Логойский р-н, Логойский с/с,
д. Знаменка, ул. Летняя, 5



Кадастровый номер: 623284603001000214

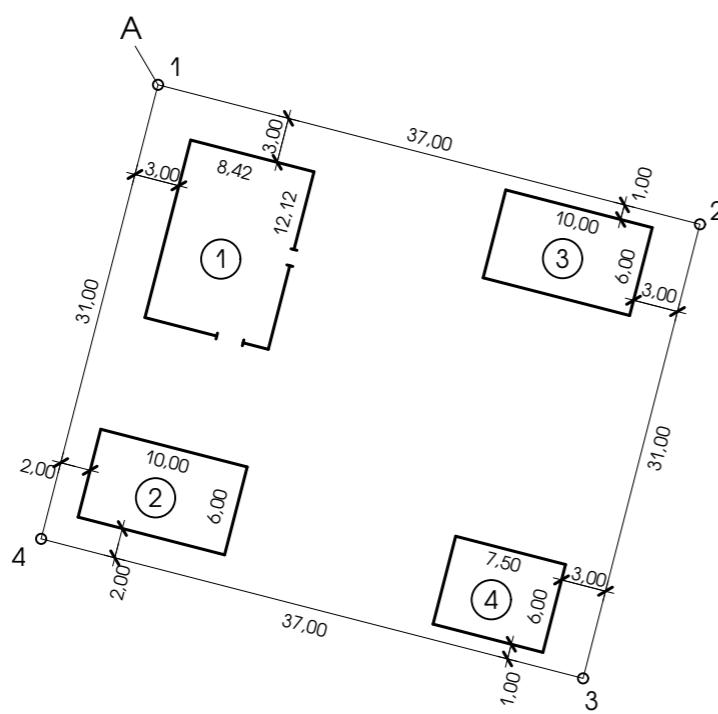

Проектируемый участок с
кадастровым номером
623284603001000214

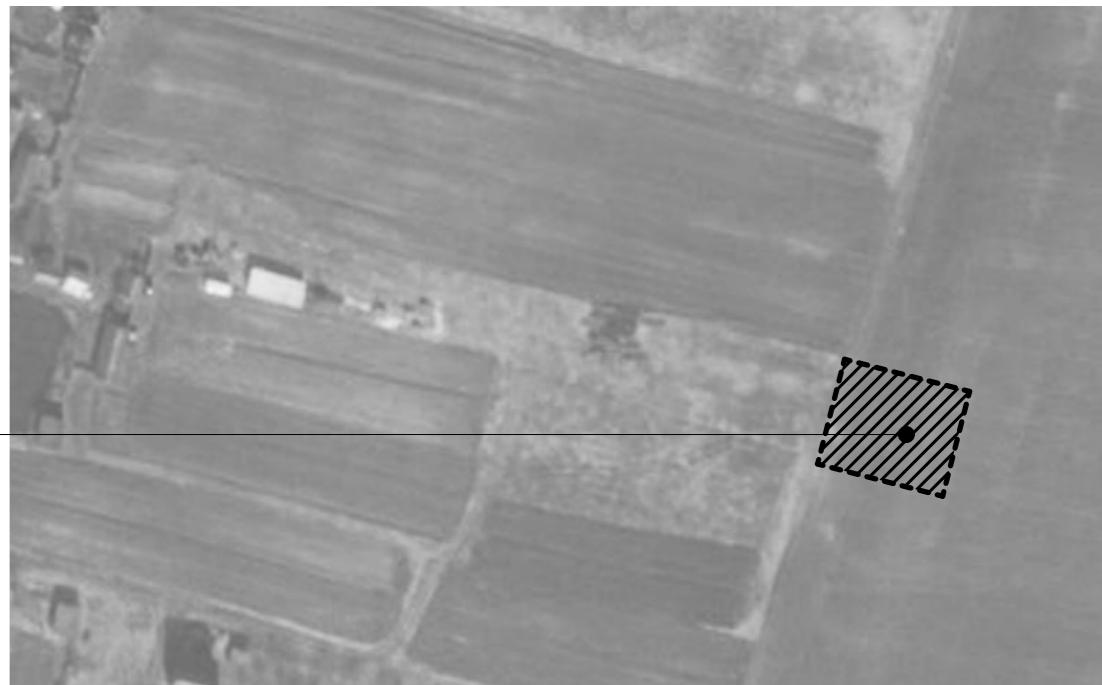

Экспликация зданий и сооружений

№ п. п.	НАИМЕНОВАНИЕ	Степень огнестойкости	Примечания
1	Жилой дом	III	
2	Баня	III	
3	Гараж	III	
4	Хозяйственная постройка	III	

Основные технико-экономические показатели по ГП


№ п. п.	НАИМЕНОВАНИЕ	ЕД. ИЗМ.	Кол-во
1	Площадь участка	м ²	1147,00
2	Площадь застройки жилого дома	м ²	135,49
3	Площадь застройки других строений	м ²	165,00
4	Процент застроенности участка	%	26,20

УСЛОВНЫЕ ОБОЗНАЧЕНИЯ

- граница земельного участка
- точка поворота границы земельного участка

ИНВ. № ПОДА.	ПОДПИСЬ И ДАТА	В ЗАМ. ИНВ. №

ЭКСПЛИКАЦИЯ ПОМЕЩЕНИЙ

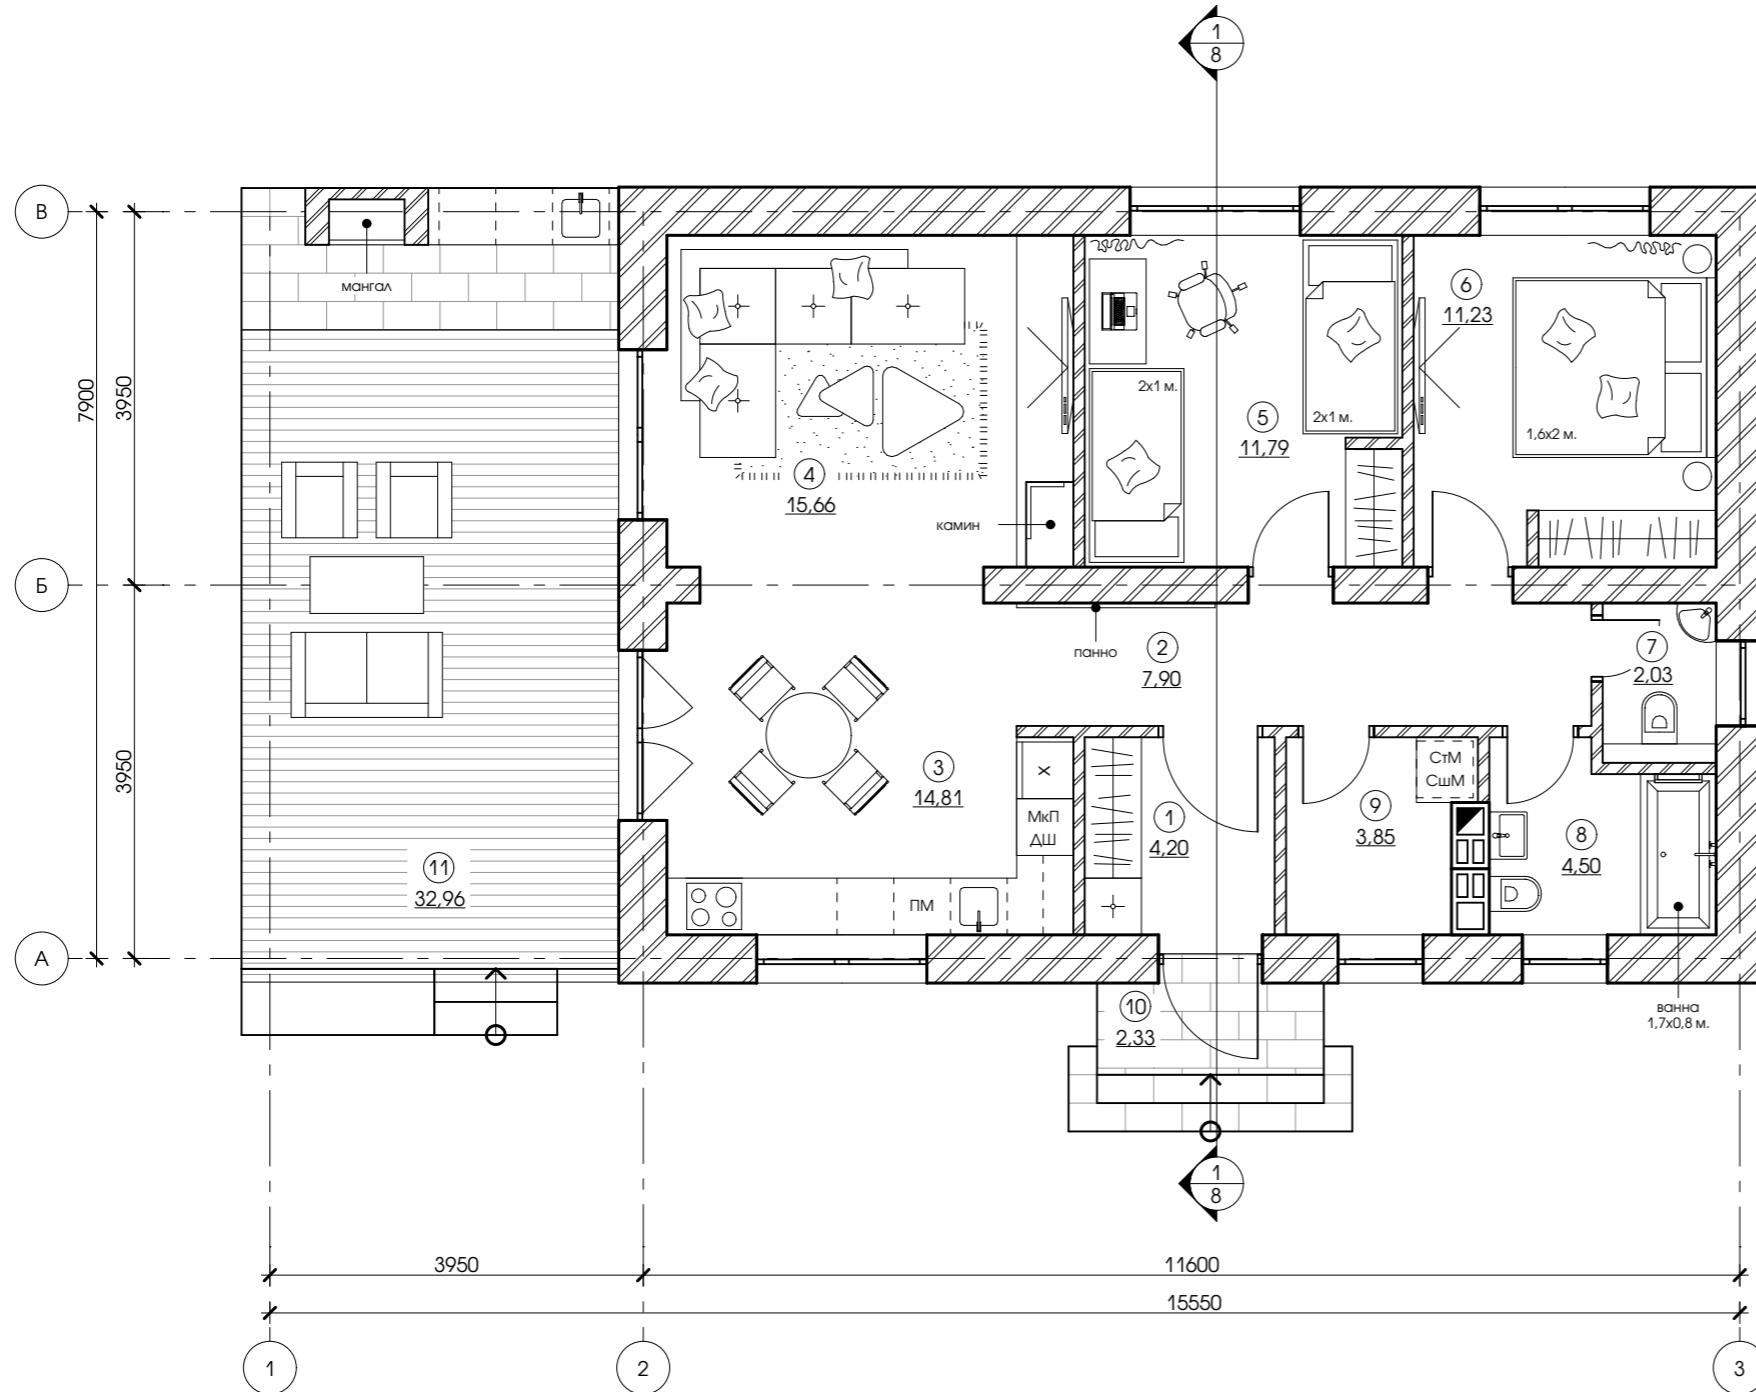


1. Условные обозначения см. л. 1

2. Набор и расстановка мебели и оборудования носят рекомендательный характер.

Инв. № ПОДА.	Подпись и дата	В засм. инв. №

						01 / 01 - 20 АС		
						ЖИЛОЙ ДОМ В Д. ЗНАМЕНКА, УЛ. ЛЕТНЯЯ, 5		
Изм.	Колич.	Лист	№док.	Подп.	Дата			
Архитектор	Каленкович			01.20	ОДНОКВАРТИРНЫЙ ЖИЛОЙ ДОМ	Стадия	Лист	Листов
Архитектор	Армоник			01.20		C	4	
					ПЛАН ПЕРВОГО ЭТАЖА С РАССТАНОВКОЙ МЕБЕЛИ И ОБОРУДОВАНИЯ	goodproject		
Н. контр.	Гнатюк			01.20		ООО "СТРОЙКОНСАЛТПРОЕКТ"		

ЭКСПЛИКАЦИЯ ПОМЕЩЕНИЙ

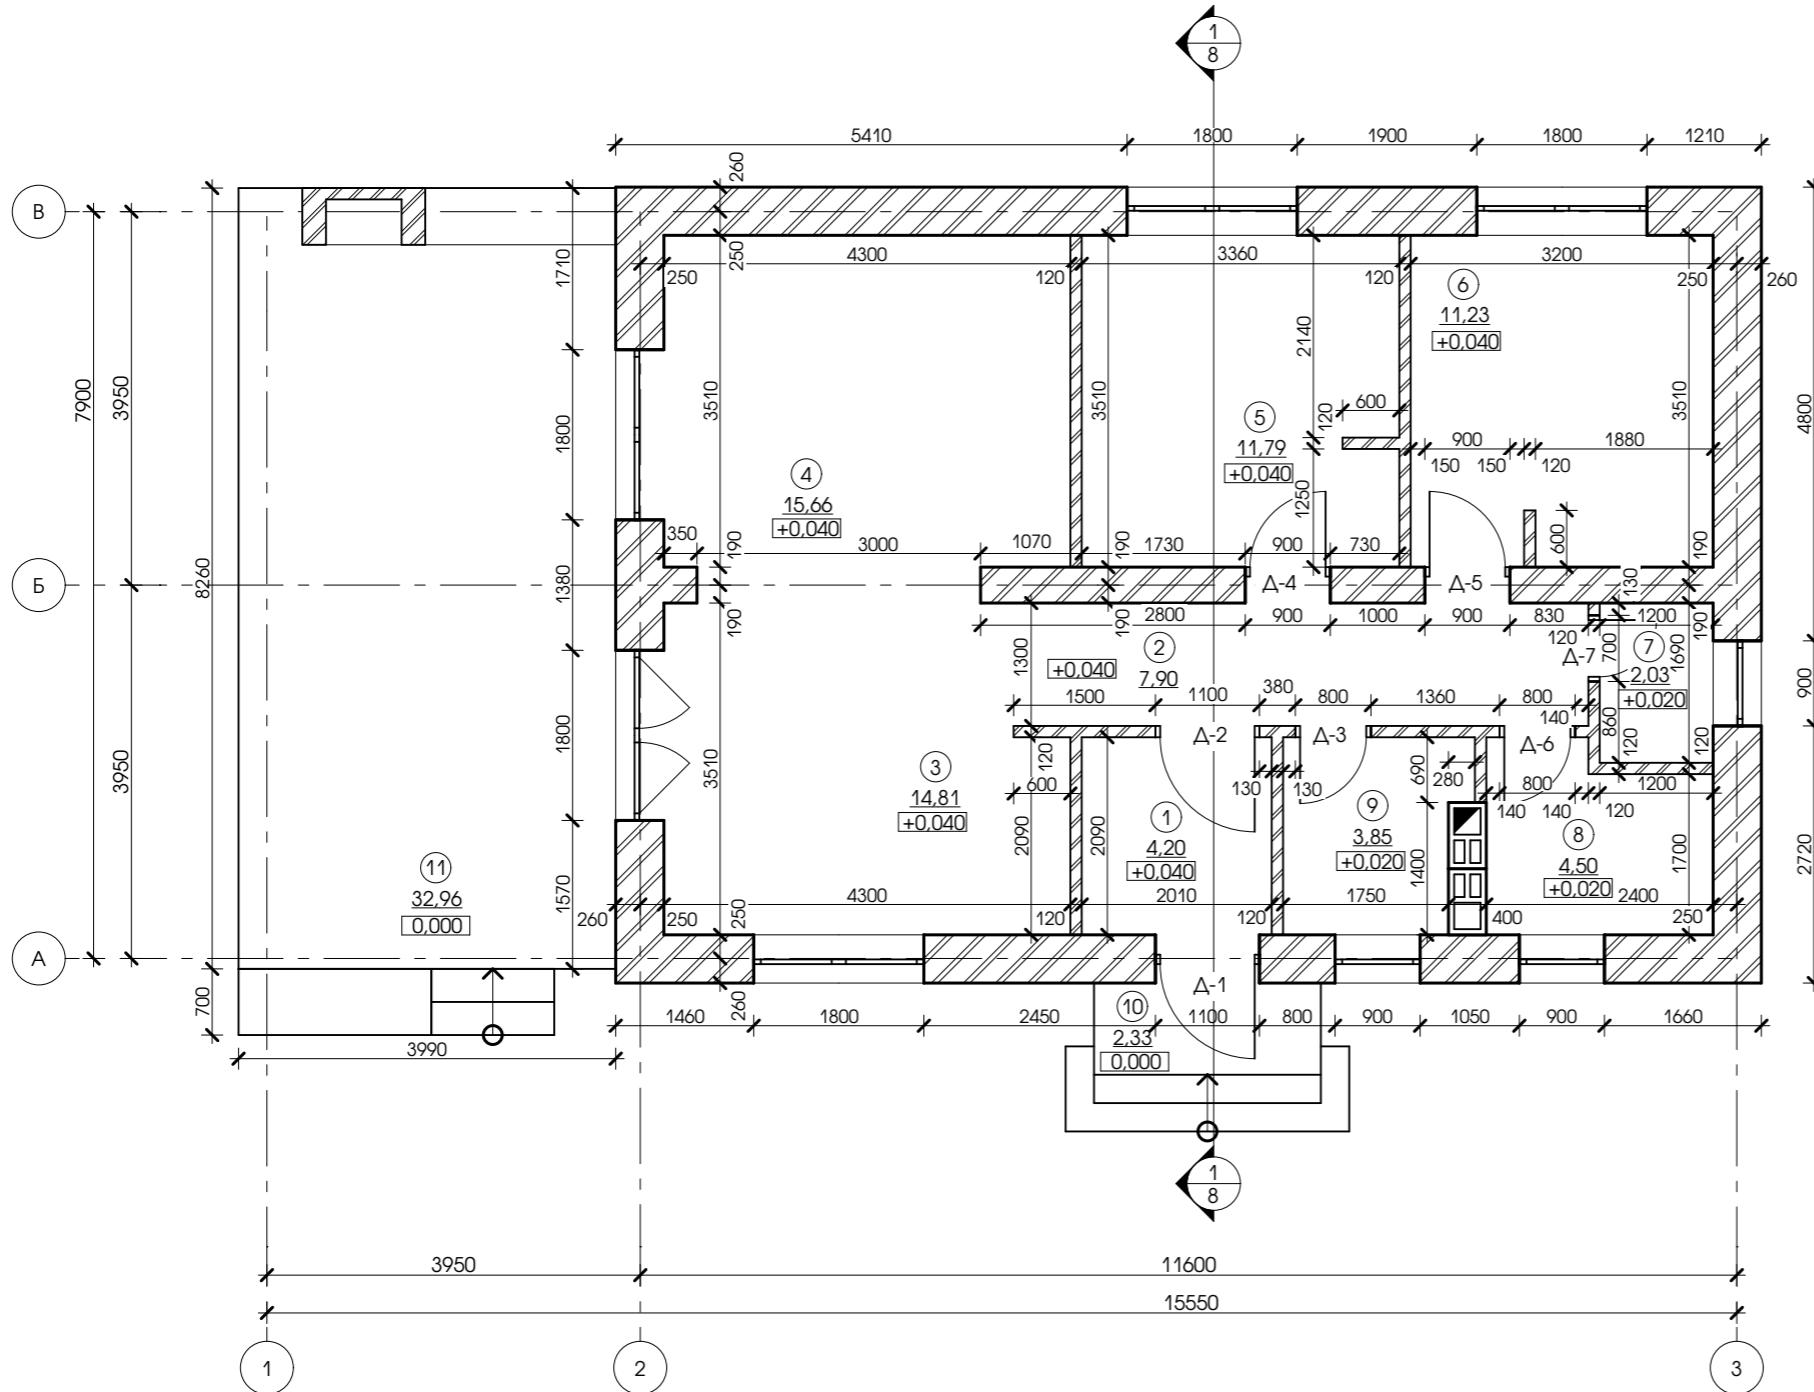

№	НАИМЕНОВАНИЕ	ПЛОЩАДЬ, М ²
1	тамбур	4,20
2	коридор	7,90
3	кухня	14,81
4	гостиная	15,66
5	спальня 1	11,79
6	спальня 2	11,23
7	санитарный узел	2,03
8	ванная комната	4,50
9	топочная	3,85
	ВСЕГО по помещениям	75,98
10	крыльцо	2,33 x 0,3
11	терраса	32,96 x 0,3
	ИТОГО	86,67

СПЕЦИФИКАЦИЯ ЭЛЕМЕНТОВ СТЕН


№	НАИМЕНОВАНИЕ	КОЛ-ВО
1	Керамические блоки стеновые размером 510x250x138 мм.	56,22 M ³
2	Керамические блоки стеновые глубиной 380 мм.	8,85 M ³
3	Внутренние перегородки толщ. 120 мм из рядового одинарного керамического полнотелого кирпича	7,00 M ³

1. Условные обозначения см. л. 1


2. Вентканалы и дымоход для топочной запроектированы из блоков керамзитобетонных 700x400x240мм. Могут быть заменены на аналогичные из кирпича керамического полнотелого.

						01 / 01 - 20 АС		
						ЖИЛОЙ ДОМ В Д. ЗНАМЕНКА, УЛ. ЛЕТНЯЯ, 5		
Изм.	Колич.	Лист	№док.	Подп.	Дата			
Архитектор	Каленкович			01.20	ОДНОКВАРТИРНЫЙ ЖИЛОЙ ДОМ	Стадия	Лист	Листов
Архитектор	Армоник			01.20		C	5	
					ПЛАН ПЕРВОГО ЭТАЖА	goodproject		
Н. контр.	Гнатюк			01.20		ООО "СТРОЙКОНСАЛТПРОЕКТ"		


Δ1 (1 шт.)

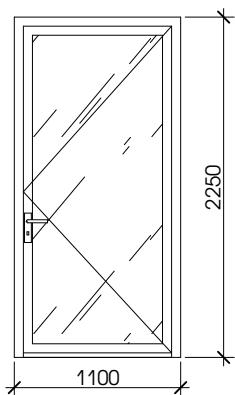


Δ2 (1 шт.)

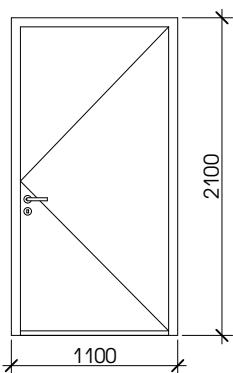


Δ3 (1 шт.)

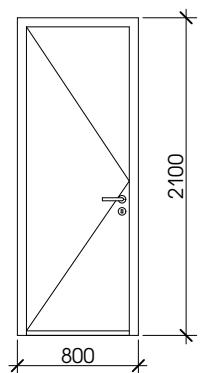


Δ4 (1 шт.)

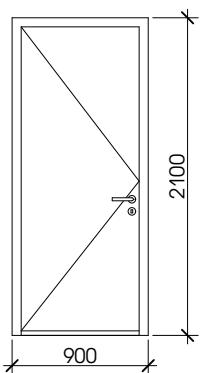


Δ5 (1 шт.)

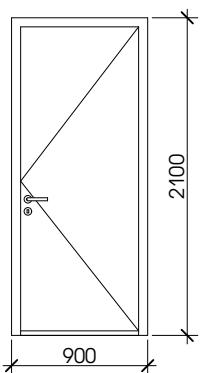

Δ6 (1 шт.)

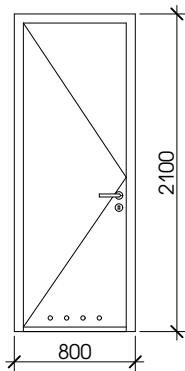





Δ7 (1 шт.)

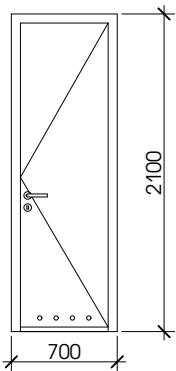

**СПЕЦИФИКАЦИЯ ЭЛЕМЕНТОВ ЗАПОЛНЕНИЯ
ДВЕРНЫХ ПРОЕМОВ**

Марка поз.	ОБОЗНА- ЧЕНИЕ	НАИМЕНОВАНИЕ	Всего	Приме- чания
Дверные блоки				
Δ1	СТБ 1138-98	ДН А О2 22,5-11 П	1	
Δ2		ΔВ1 ДГ 21-11	1	
Δ3		ДП-2-С-Г-1-Рп-пл-21-8 СТБ 1394-2003	1	
Δ4	СТБ 1138-98	ΔВ1 ДГ 21-9 А	1	
Δ5		ΔВ1 ДГ 21-9	1	
Δ6		ΔВ6 ДГ 21-8 А	1	
Δ7		ΔВ6 ДГ 21-7	1	

Подпись и дата	01 / 01 - 20 АС					
	Изм.	Колич.	Лист	№док.	Подп.	Дата
Архитектор	Каленкович			01.20	ОДНОКВАРТИРНЫЙ ЖИЛОЙ ДОМ	
	Архитектор	Армоник		01.20		
Н. контр.	Гнатюк			01.20	СХЕМА ЭЛЕМЕНТОВ ЗАПОЛНЕНИЯ ДВЕРНЫХ ПРОЕМОВ	
					goodproject ООО "СТРОЙКОНСАЛТПРОЕКТ"	

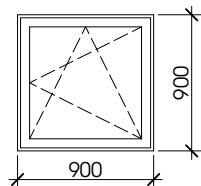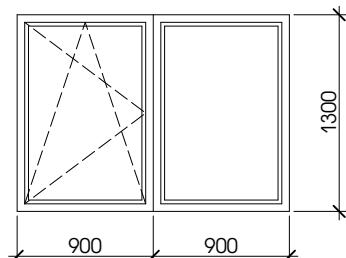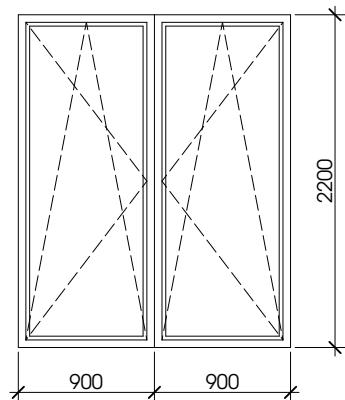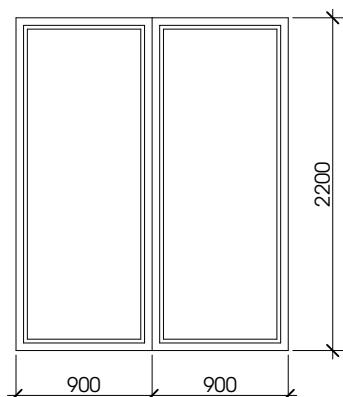ОК - 1 (3 шт.)ОК - 2 (3 шт.)ОК - 3 (1 шт.)ОК - 4 (1 шт.)

СПЕЦИФИКАЦИЯ ЭЛЕМЕНТОВ ЗАПОЛНЕНИЯ ОКОННЫХ ПРОЕМОВ

Марка поз.	ОБОЗНА- ЧЕНИЕ	НАИМЕНОВАНИЕ	Кол.	Приме- чания
Оконные блоки				
1	СТБ 1108-98	ОП А 900x900 СП2 П/О Т1 - Б - Д - Г1 - 2	3	
2	СТБ 1108-98	ОП А 1300x1800 П/О ОГ Т1 - Б - Д - Г1 - 2	3	
3	СТБ 1108-98	ОП А 2200x1800 СП2 П/О Т1 - Б - Д - Г1 - 2	1	
4	СТБ 1108-98	ОП А 2200x1800 СП2 ОГ Т1 - Б - Д - Г1 - 2	1	

1. Оконные блоки показаны снаружи, со стороны фасадов.
2. Данный лист смотреть совместно с фасадами дома (л. 9-12)
3. Оконные блоки выполнять согласно требованиям СТБ 1108-98. Перед изготовлением блоков выполнить контрольные замеры существующих проемов для уточнения фирмой-изготовителем.
4. Сопротивление теплопередаче окон $R_t \square 1,0 \text{ м}^2 \text{ С/Вт}$.
5. Выполнить установку подоконных отливов из тонколистовой оцинкованной стали ГОСТ 14918-80*, толщ. 0,55 мм с полимерным покрытием (RAL 7024).

Подпись и дата	Взам. инв. №				

01 / 01 - 20 АС


ЖИЛОЙ ДОМ В Д. ЗНАМЕНКА, УЛ. ЛЕТНЯЯ, 5

Изм.	Колич.	Лист	№док.	Подп.	Дата	ОДНОКВАРТИРНЫЙ ЖИЛОЙ ДОМ	Стадия	Лист	Листов
Архитектор	Каленкович				01.20		C	7	
Архитектор	Армоник				01.20	СХЕМА ЭЛЕМЕНТОВ ЗАПОЛНЕНИЯ ОКОННЫХ ПРОЕМОВ	goodproject		
Н. контр.	Гнатюк				01.20		ООО "СТРОЙКОНСАЛТПРОЕКТ"		

1. Кровельное покрытие RUUKKI Classic Pural Matt RR23	
2. Подкладочный ковер	
3. Обрешетка - 125x32(h)	- 3
4. Контробрешетка - 50x50(h)	- 5
5. Подкровельная супердиффузионная мембрана Ютавек 115	
6. Стропильная нога 50x150(h)	- 15

- 480	1. Керамзит
	2. Гидроизоляция
	3. Пароизоляционная пленка Юстафол Н 90
- 220	4. Ж/б плиты перекрытия
	5. Штукатурка

- 10	1. Плитка керамогранитная
- 5	2. Клей
	3. Грунтовка
	4. Гидроизоляция
- 70	5. Стяжка бетонная чистовая с трубами водяного отопления
- 100	6. Утеплитель URSA XPS 50+50
- 100	7. Монолитная ж/б плита
	8. Основание - щебень или гравий (Ускел. > 1.65 т/м ³ , Ксот. = 0.95)

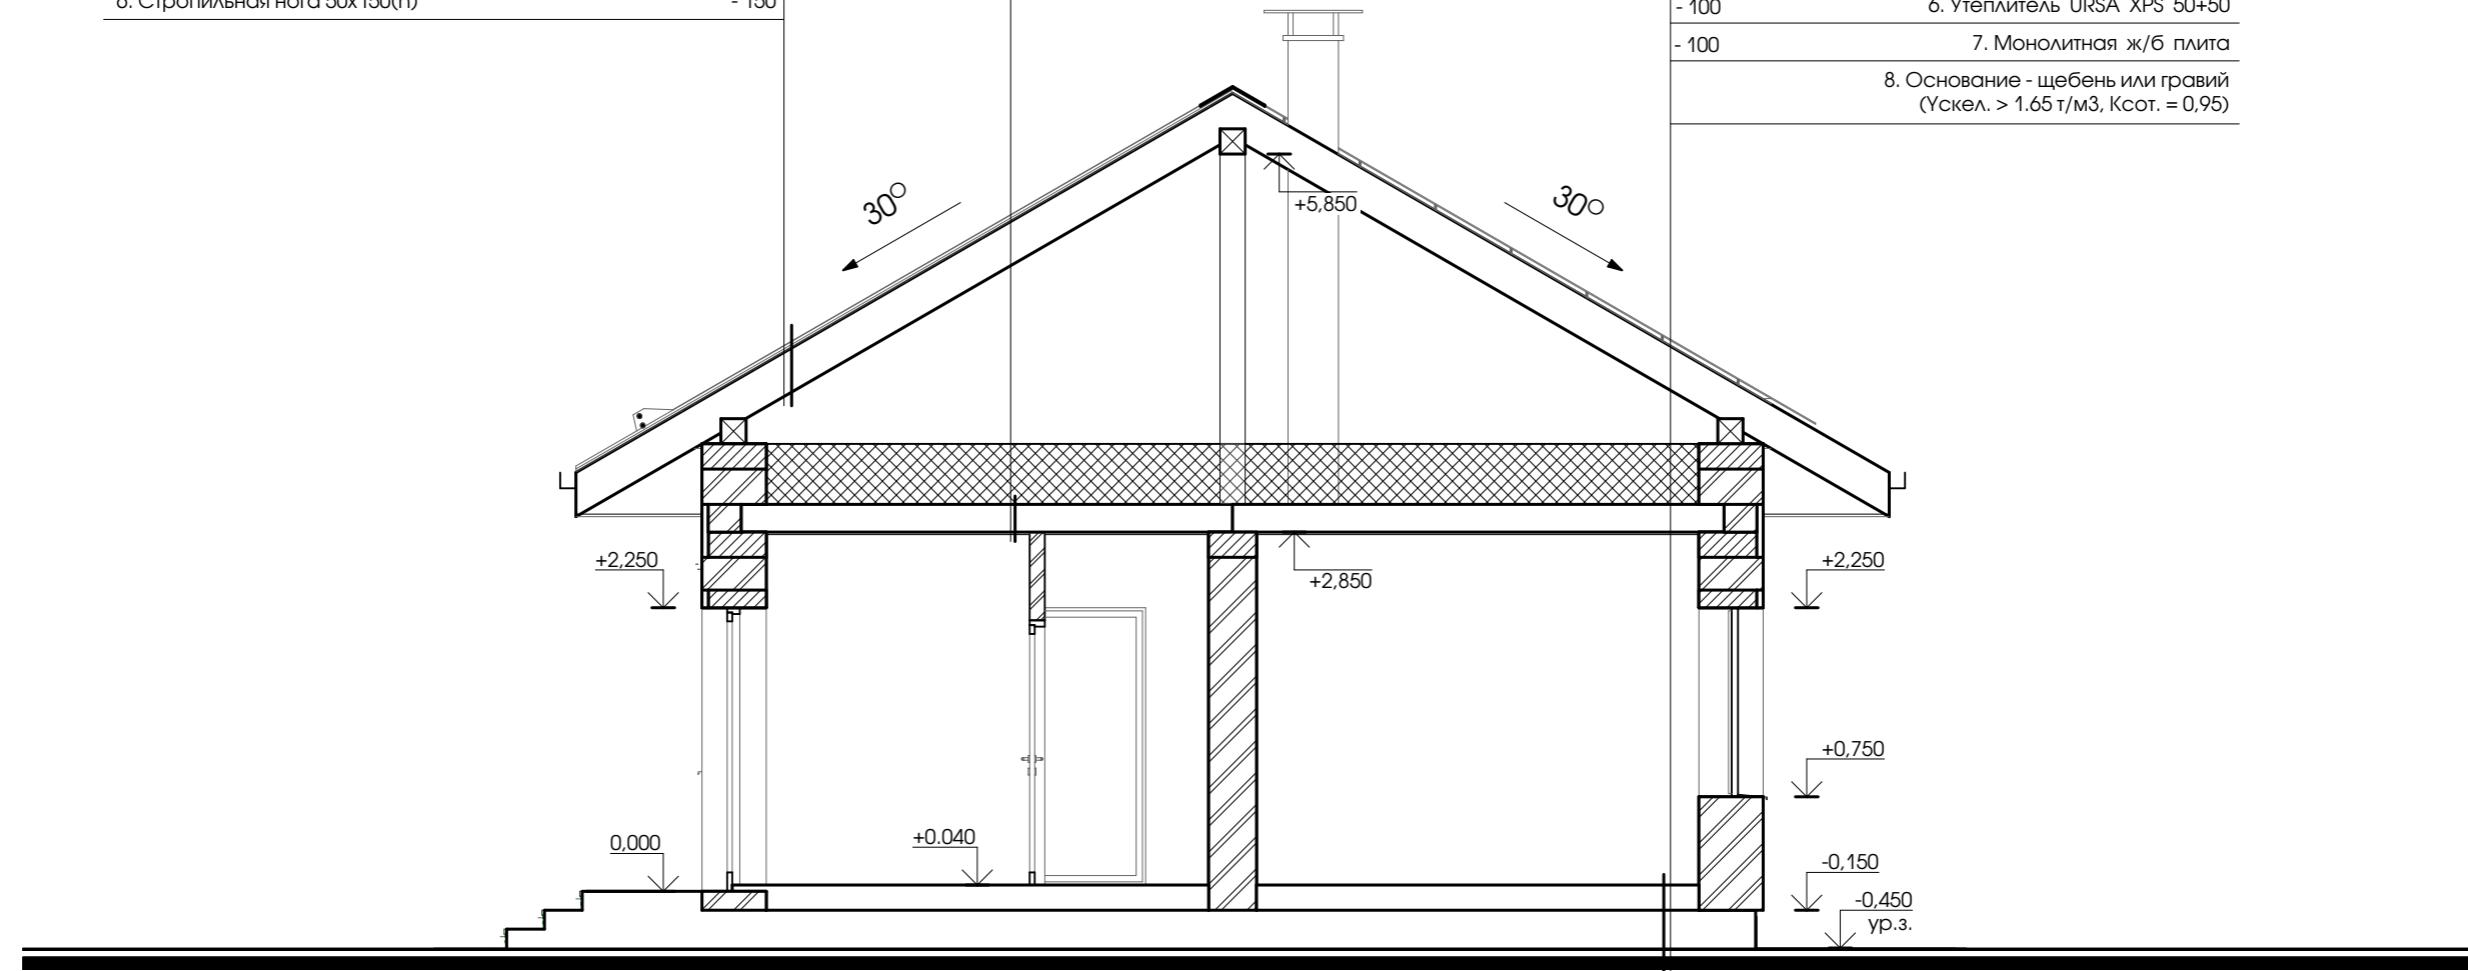

СПЕЦИФИКАЦИЯ УТЕПЛЕНИЯ ПОЛА И ЧЕРДАЧНОГО ПЕРЕКРЫТИЯ


МАРКА ПОЗ.	НАИМЕНОВАНИЕ	КОЛИЧЕСТВО
1	Утеплитель для пола URSA XPS 50 мм	79,75 м ²
2	Утеплитель для пола URSA XPS 50 мм (перпендикулярно или шахматно)	79,75 м ²
4	Керамзит	39,43 м ³
5	Пароизоляционная пленка Юстафол Н 90 (снизу в чердачном перекрытии)	82,14 м ²
6	Подкровельная супердиффузионная мембрана Ютавек 115	170,00 м ²

1. Конструктивная система здания показана условно.

01 / 01 - 20 AC

ЖИЛОЙ ДОМ В Д. ЗНАМЕНКА, УЛ. ЛЕТНЯЯ, 5

						01 / 01 - 20 АС		
						ЖИЛОЙ ДОМ В Д. ЗНАМЕНКА, УЛ. ЛЕТНЯЯ, 5		
Изм.	Колич.	Лист	№док.	Подп.	Дата			
Архитектор	Каленкович		01.20			ОДНОКВАРТИРНЫЙ ЖИЛОЙ ДОМ		
Архитектор	Армоник		01.20				Стадия	Лист
						C	8	
						РАЗРЕЗ 1-1	goodproject	
Н. контр.	Гнатюк		01.20				ООО "СТРОЙКОНСАЛТПРОЕКТ"	

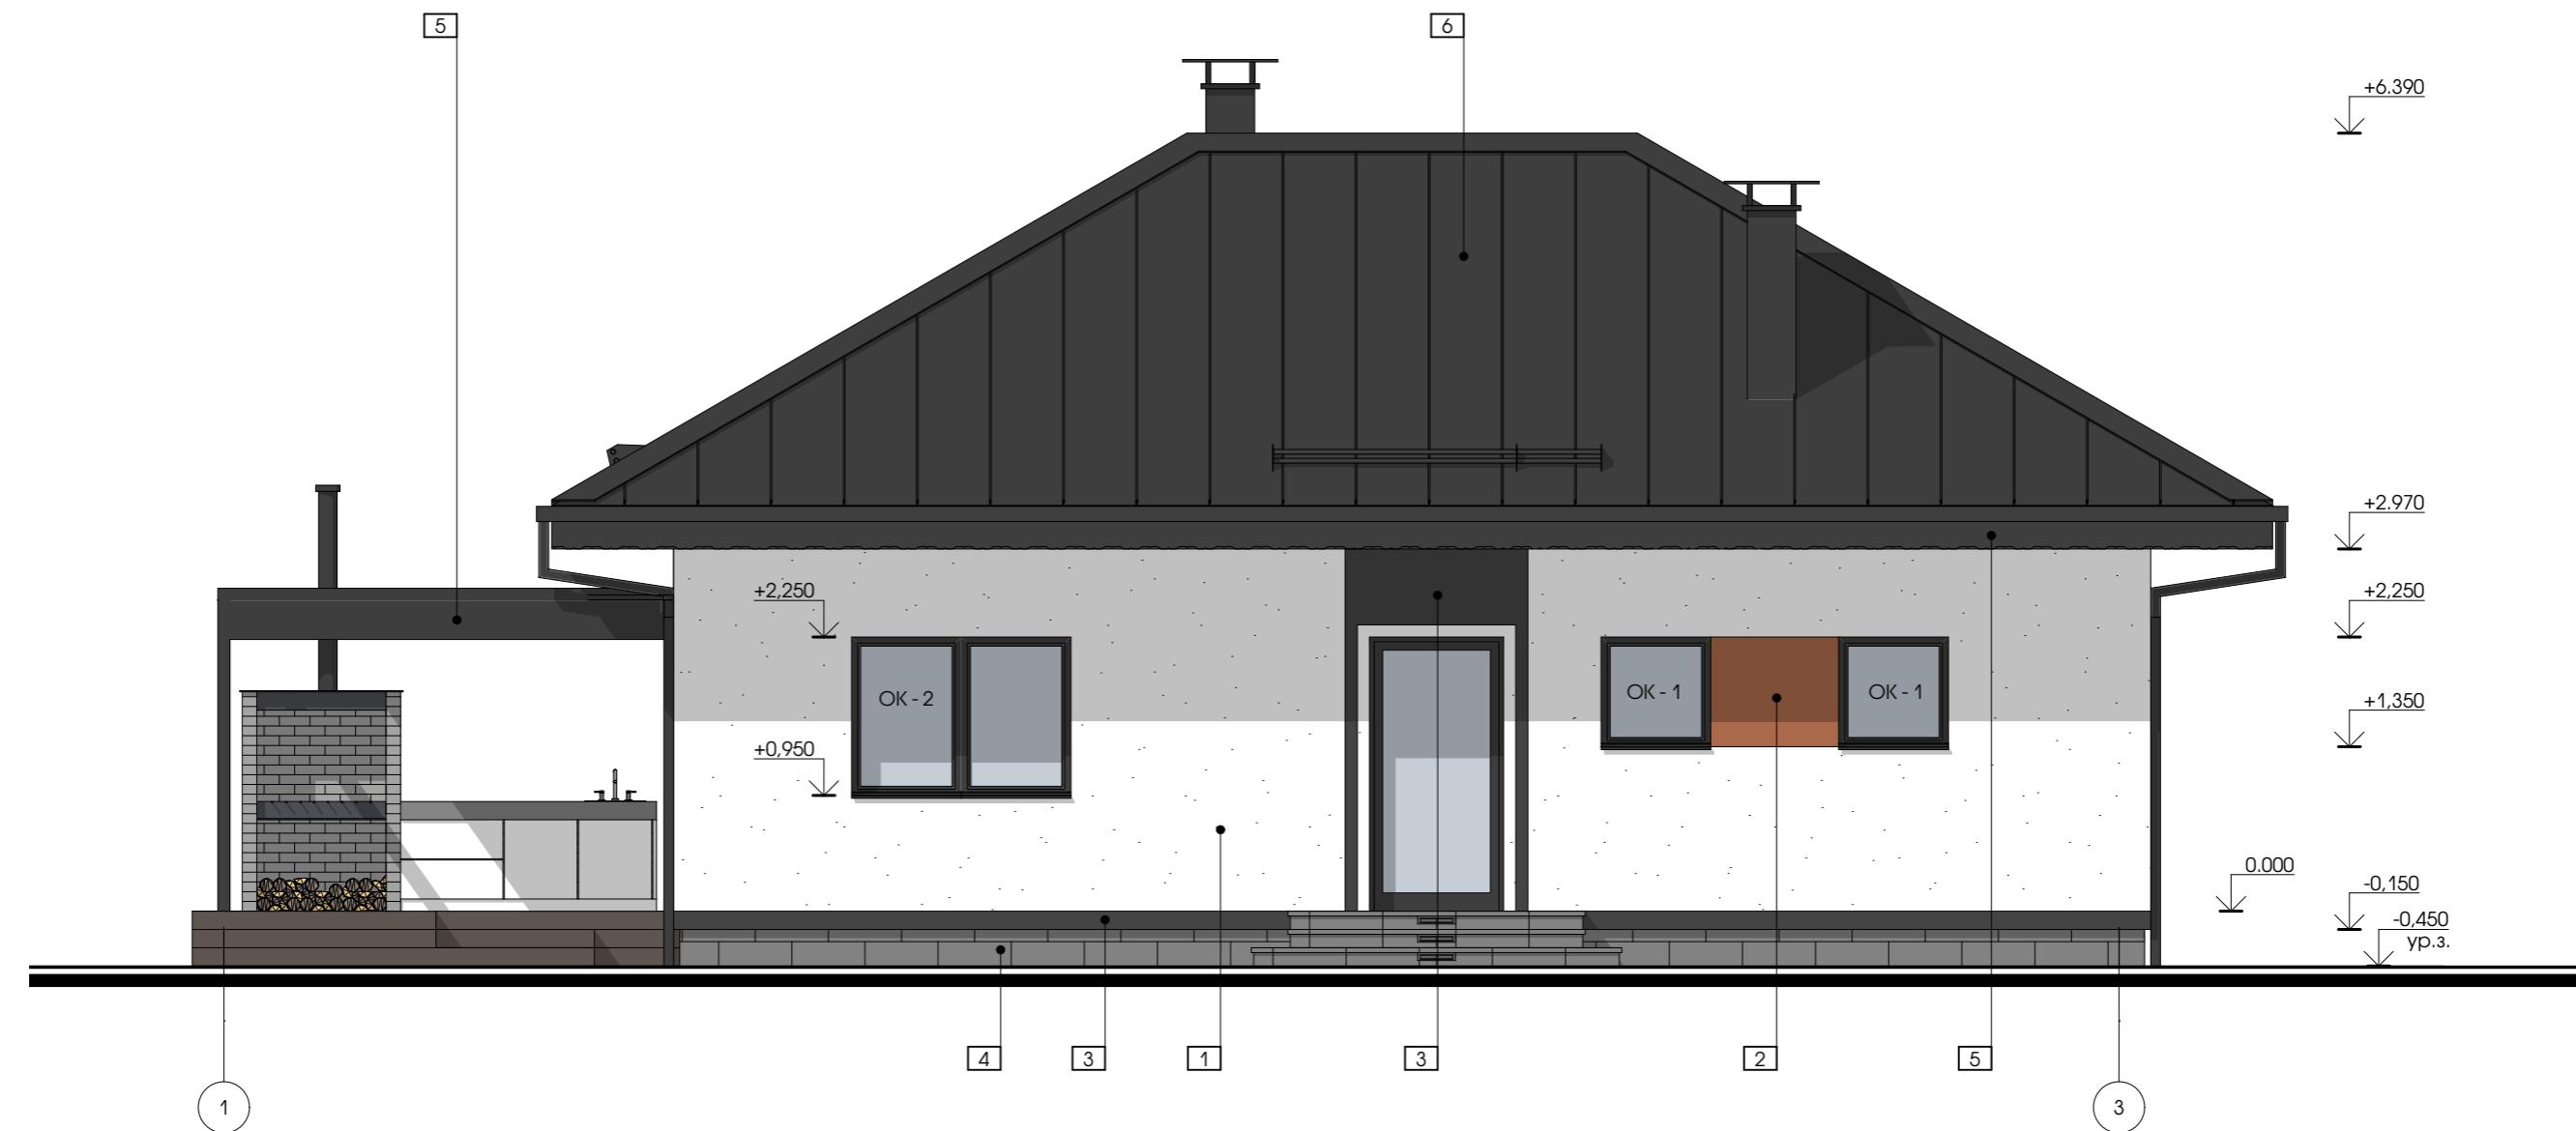


- Площади всех материалов указаны без запаса. Окончательный расчет по проекту предоставляет firma-поставщик материала.
- Площадь террасной доски см. л. 18.
- Краска KABE "Эталон фарб" etalonfarb.by ул.Олешева,1, пом. 7Н, каб. 3, Менеджер: Елена. Тел. +37544 7515282
- Камень "Камея" камеяда.by пр-т Дзержинского 115, офис 436 Менеджер: Анастасия Тел. +37529 1128282

СПЕЦИФИКАЦИЯ ОТДЕЛОЧНЫХ МАТЕРИАЛОВ ФАСАДОВ


МАРКА ПОЗ.	НАИМЕНОВАНИЕ	КОЛИЧЕСТВО
1	Штукатурка полисиликатная KABE NOVALIT SP 2,0mm цвет K11610 / белая	90,01 м ²
2	Штукатурка полисиликатная KABE NOVALIT SP 2,0mm цвет K12600 / оранжевая	6,88 м ²
3	Штукатурка полисиликатная KABE NOVALIT SP 2,0mm цвет K12970 / графит	9,02 м ²
4	Плитка из натурального камня "Камея" кварцит Греческий Серебристый 300x600мм	13,64 м ²
5	Металл RAL 7024	-
6	Кровельный фальц RUUKKI Classic Pural Matt RR23	170,0 м ²

01 / 01 - 20 АС				
ЖИЛОЙ ДОМ В Д. ЗНАМЕНКА, УЛ. ЛЕТНЯЯ, 5				
Изм.	Колич.	Лист	№док.	Подп.
Архитектор	Каленкович			01.20
Архитектор	Армоник			01.20
Н. контр.	Гнатюк			01.20
ОДНОКВАРТИРНЫЙ ЖИЛОЙ ДОМ				
ФАСАД 1-3. ЦВЕТОВОЕ РЕШЕНИЕ				
goodproject ООО "СТРОЙКОНСАЛТПРОЕКТ"				

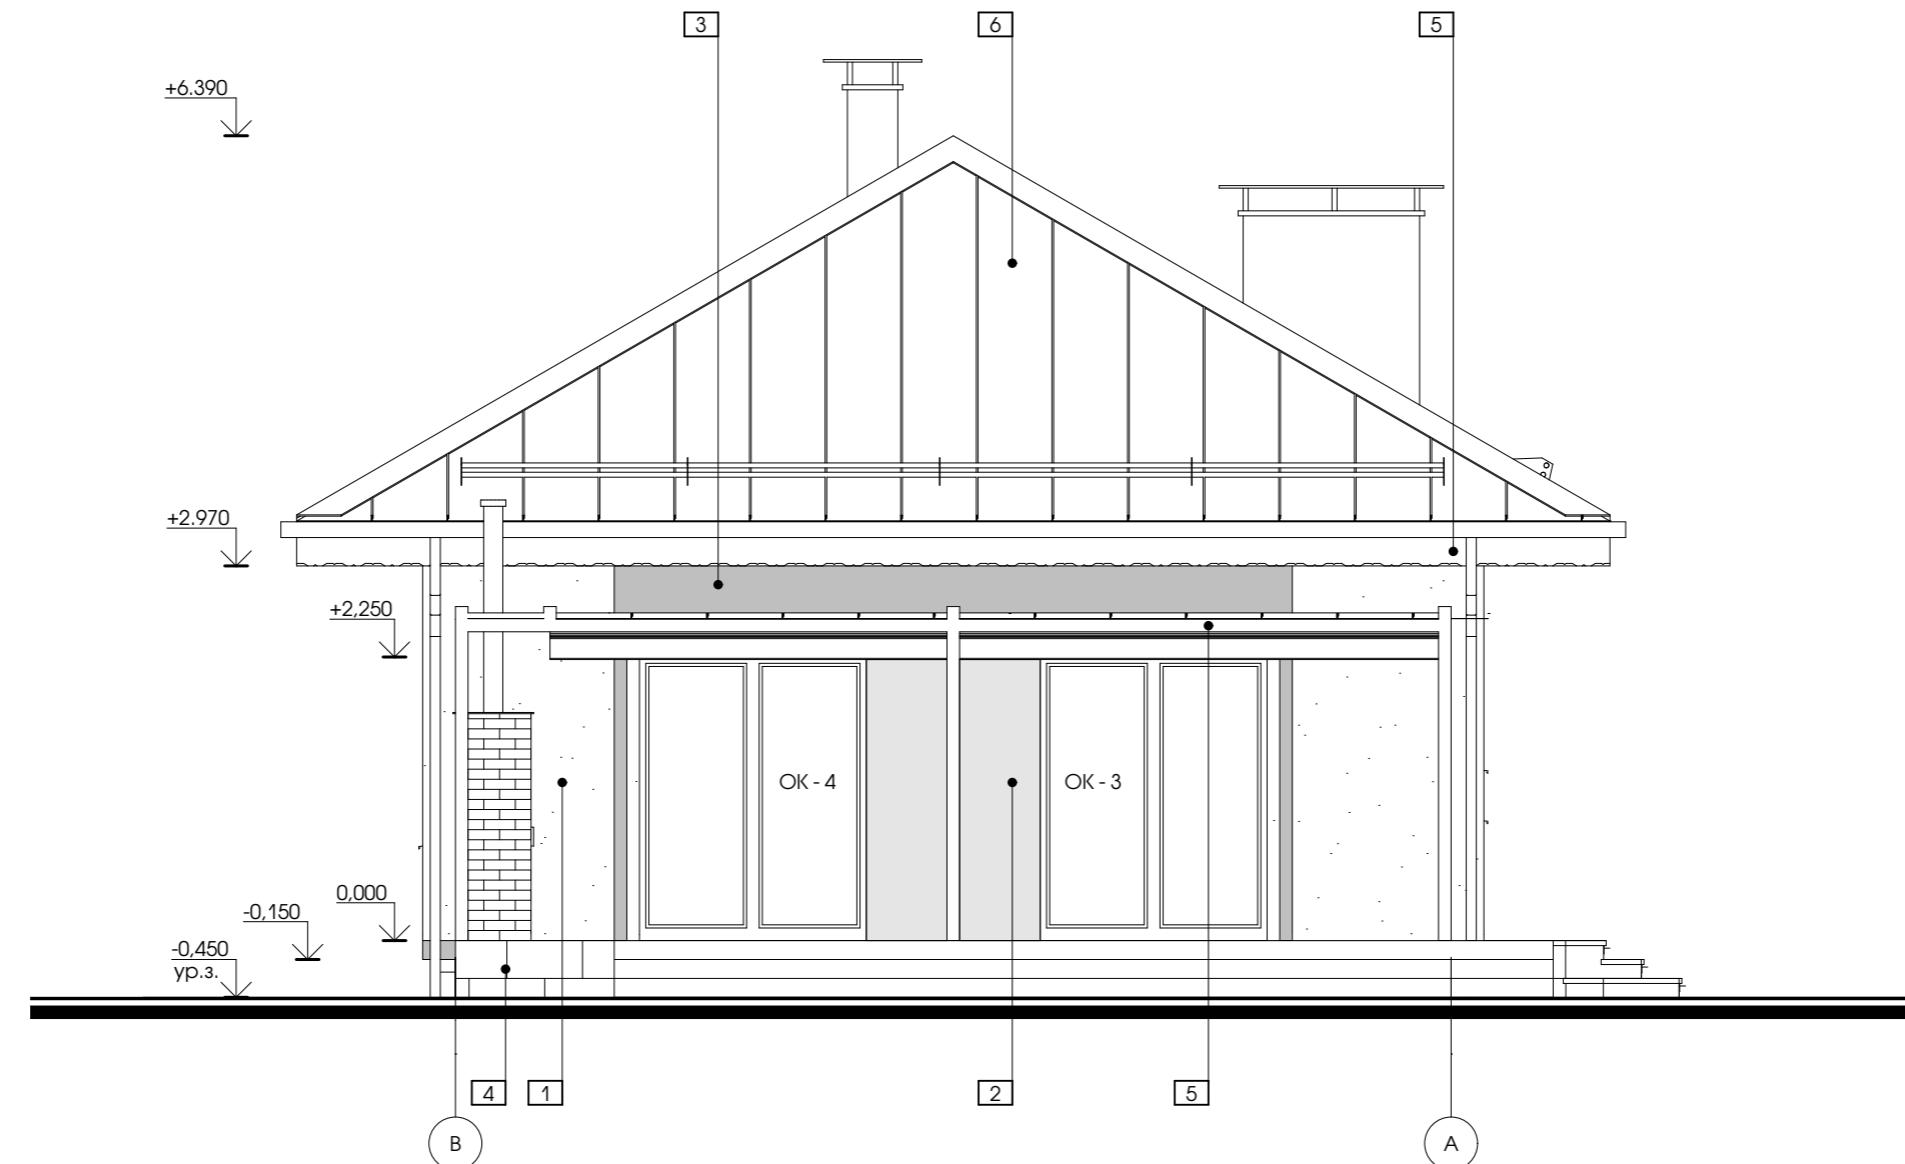


1. Спецификация отделочных материалов см. л. 9.

						01 / 01 - 20 АС	
						ЖИЛОЙ ДОМ В Д. ЗНАМЕНКА, УЛ. ЛЕТНЯЯ, 5	
Изм.	Колич.	Лист	№док.	Подп.	Дата		
Архитектор	Каленкович		01.20	ОДНОКВАРТИРНЫЙ ЖИЛОЙ ДОМ	Стадия	Лист	Листов
Архитектор	Армоник		01.20		C	10	
				ФАСАД В-А.	goodproject		
Н. контр.	Гнатюк		01.20		ООО "СТРОЙКОНСАЛТПРОЕКТ"		

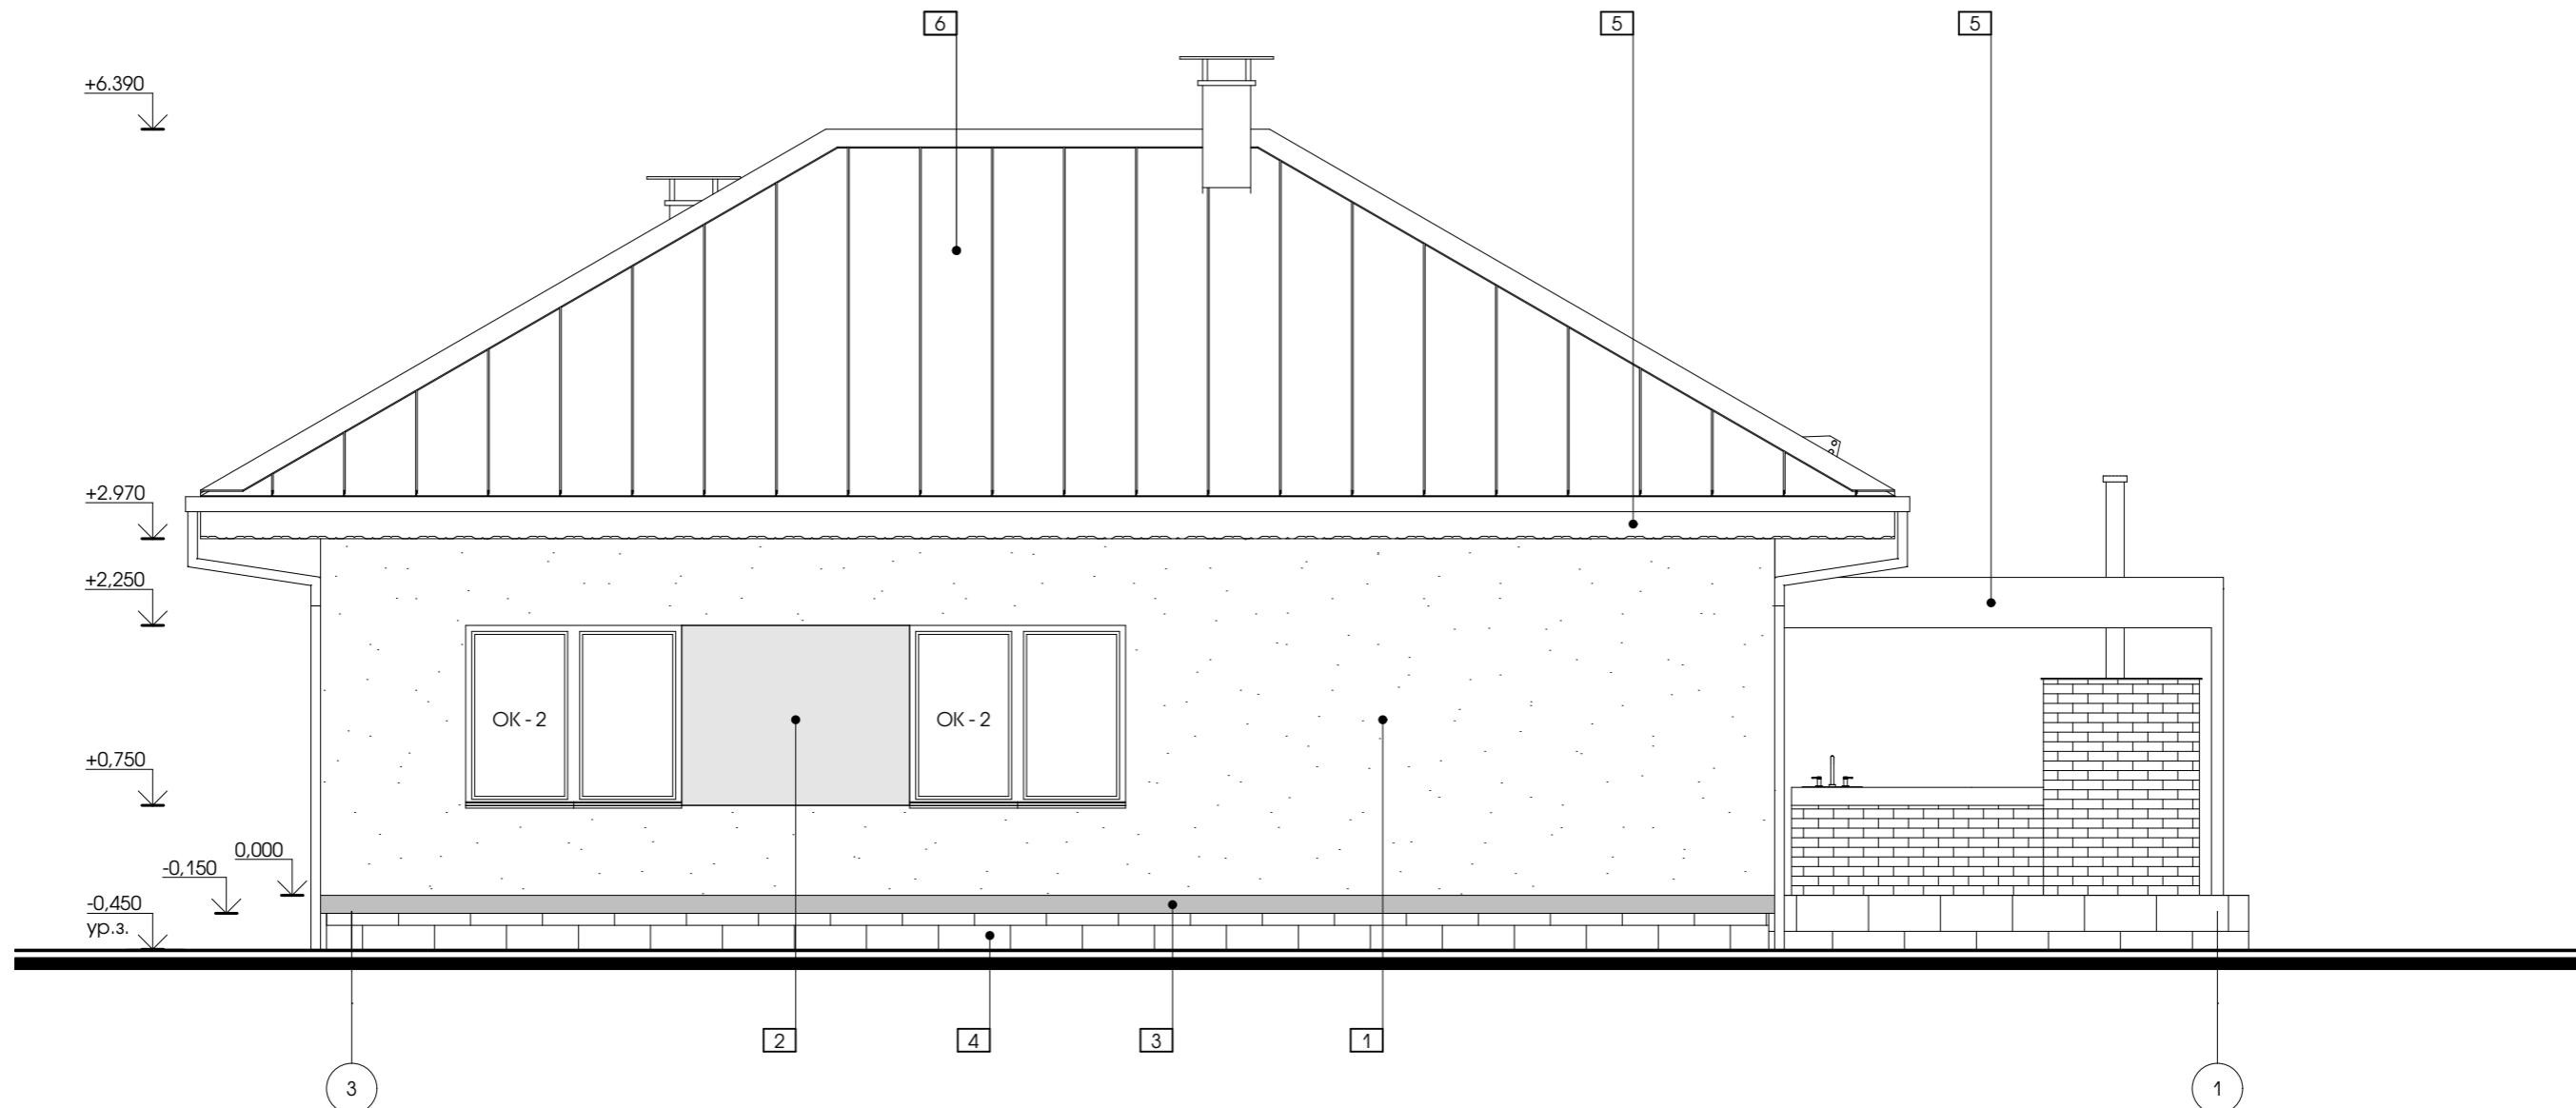

1. Спецификация отделочных материалов см. л. 9.

						01 / 01 - 20 АС
						ЖИЛОЙ ДОМ В Д. ЗНАМЕНКА, УЛ. ЛЕТНЯЯ, 5
Изм.	Колич.	Лист	№док.	Подп.	Дата	
Архитектор	Каленкович		01.20	ОДНОКВАРТИРНЫЙ ЖИЛОЙ ДОМ	Стадия	Лист
Архитектор	Армоник		01.20		C	11
				ФАСАД 3-1.	goodproject	
Н. контр.	Гнатюк		01.20		ООО "СТРОЙКОНСАЛТПРОЕКТ"	

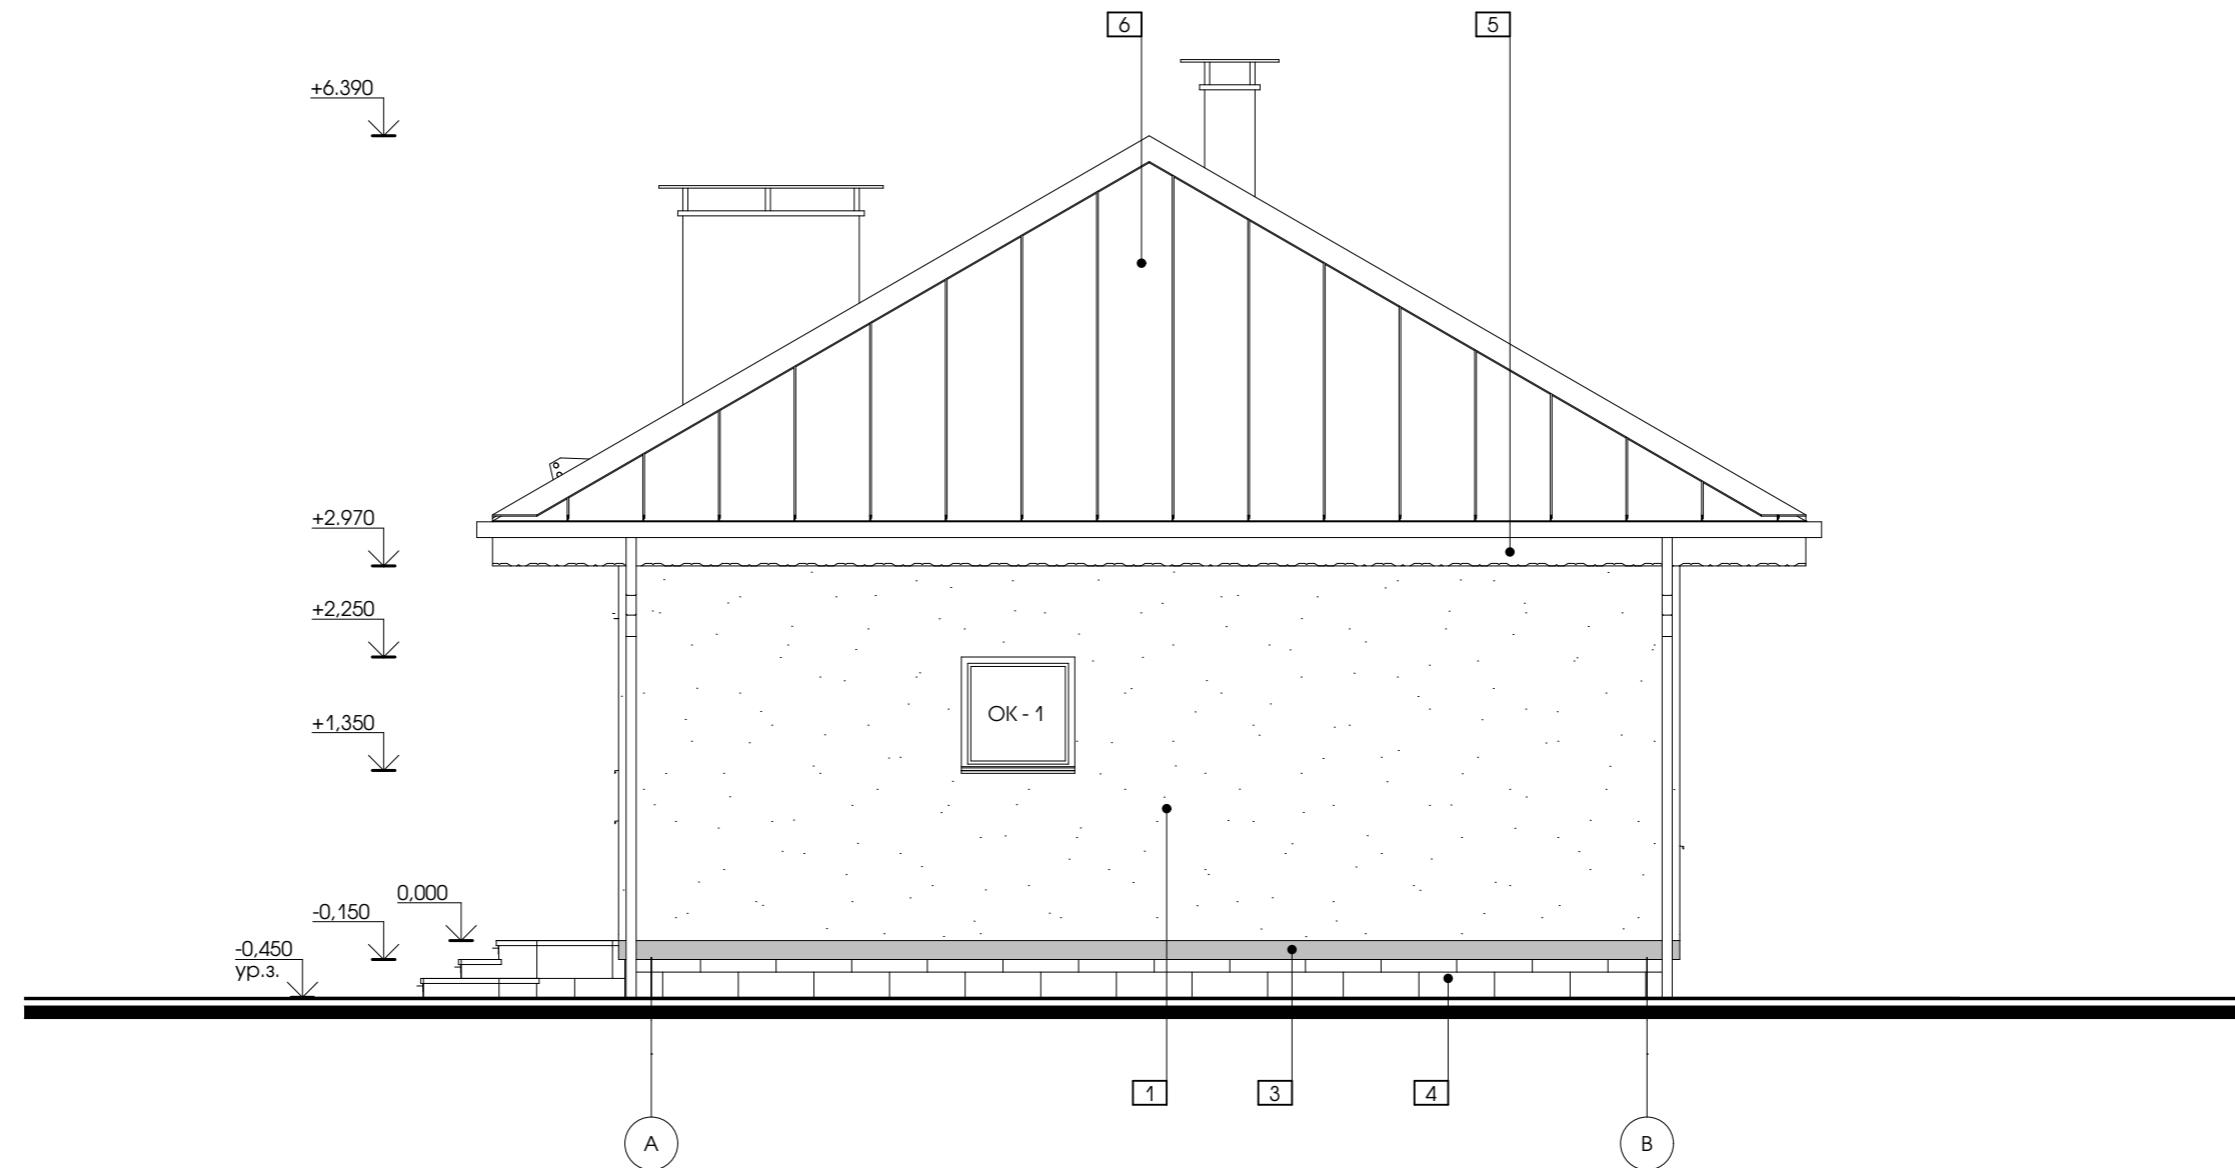

1. Спецификация отделочных материалов см. л. 9.

						01 / 01 - 20 АС		
						ЖИЛОЙ ДОМ В Д. ЗНАМЕНКА, УЛ. ЛЕТНЯЯ, 5		
Изм.	Колич.	Лист	№ док.	Подп.	Дата			
Архитектор	Каленкович			01.20				
Архитектор	Армоник			01.20				
					ОДНОКВАРТИРНЫЙ ЖИЛОЙ ДОМ	Стадия	Лист	Листов
						C	12	
					ФАСАД А-В.	goodproject		
Н. контр.	Гнатюк			01.20		ООО "СТРОЙКОНСАЛТПРОЕКТ"		





Инв. № подач.	Подпись и дата	В зал. инв. №

							01 / 01 - 20 АС		
							ЖИЛОЙ ДОМ В Д. ЗНАМЕНКА, УЛ. ЛЕТНЯЯ, 5		
Изм.	Колич.	Лист	№ док.	Подп.	Дата				
Архитектор	Каленкович			01.20		ОДНОКВАРТИРНЫЙ ЖИЛОЙ ДОМ	Стадия	Лист	Листов
Архитектор	Армоник			01.20			C	13	
						ПЕРСПЕКТИВА ОБЩАЯ	goodproject		
Н. контр.	Гнатюк			01.20			ООО "СТРОЙКОНСАЛТПРОЕКТ"		

СПЕЦИФИКАЦИЯ ЭЛЕМЕНТОВ ФУНДАМЕНТА

№	НАИМЕНОВАНИЕ	КОЛ-ВО
1	Ж/Б МОНОЛИТНЫЙ РОСТВЕРК сечением 400 x 800 (h) мм	16,07 м ³
2	Ж/Б МОНОЛИТНАЯ СВЯЯ диаметр - 300 мм, высота - 2000 (h) мм	1 - 0,14 м ³ 35 - 4,9 м ³

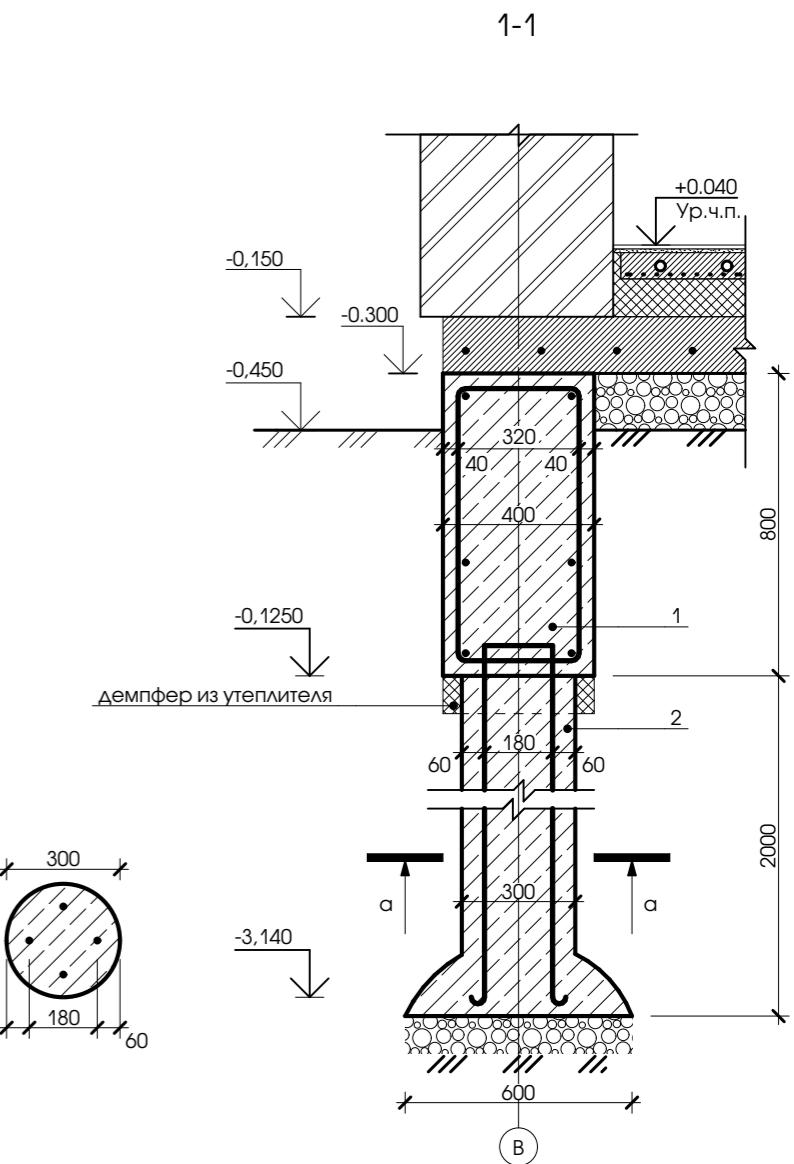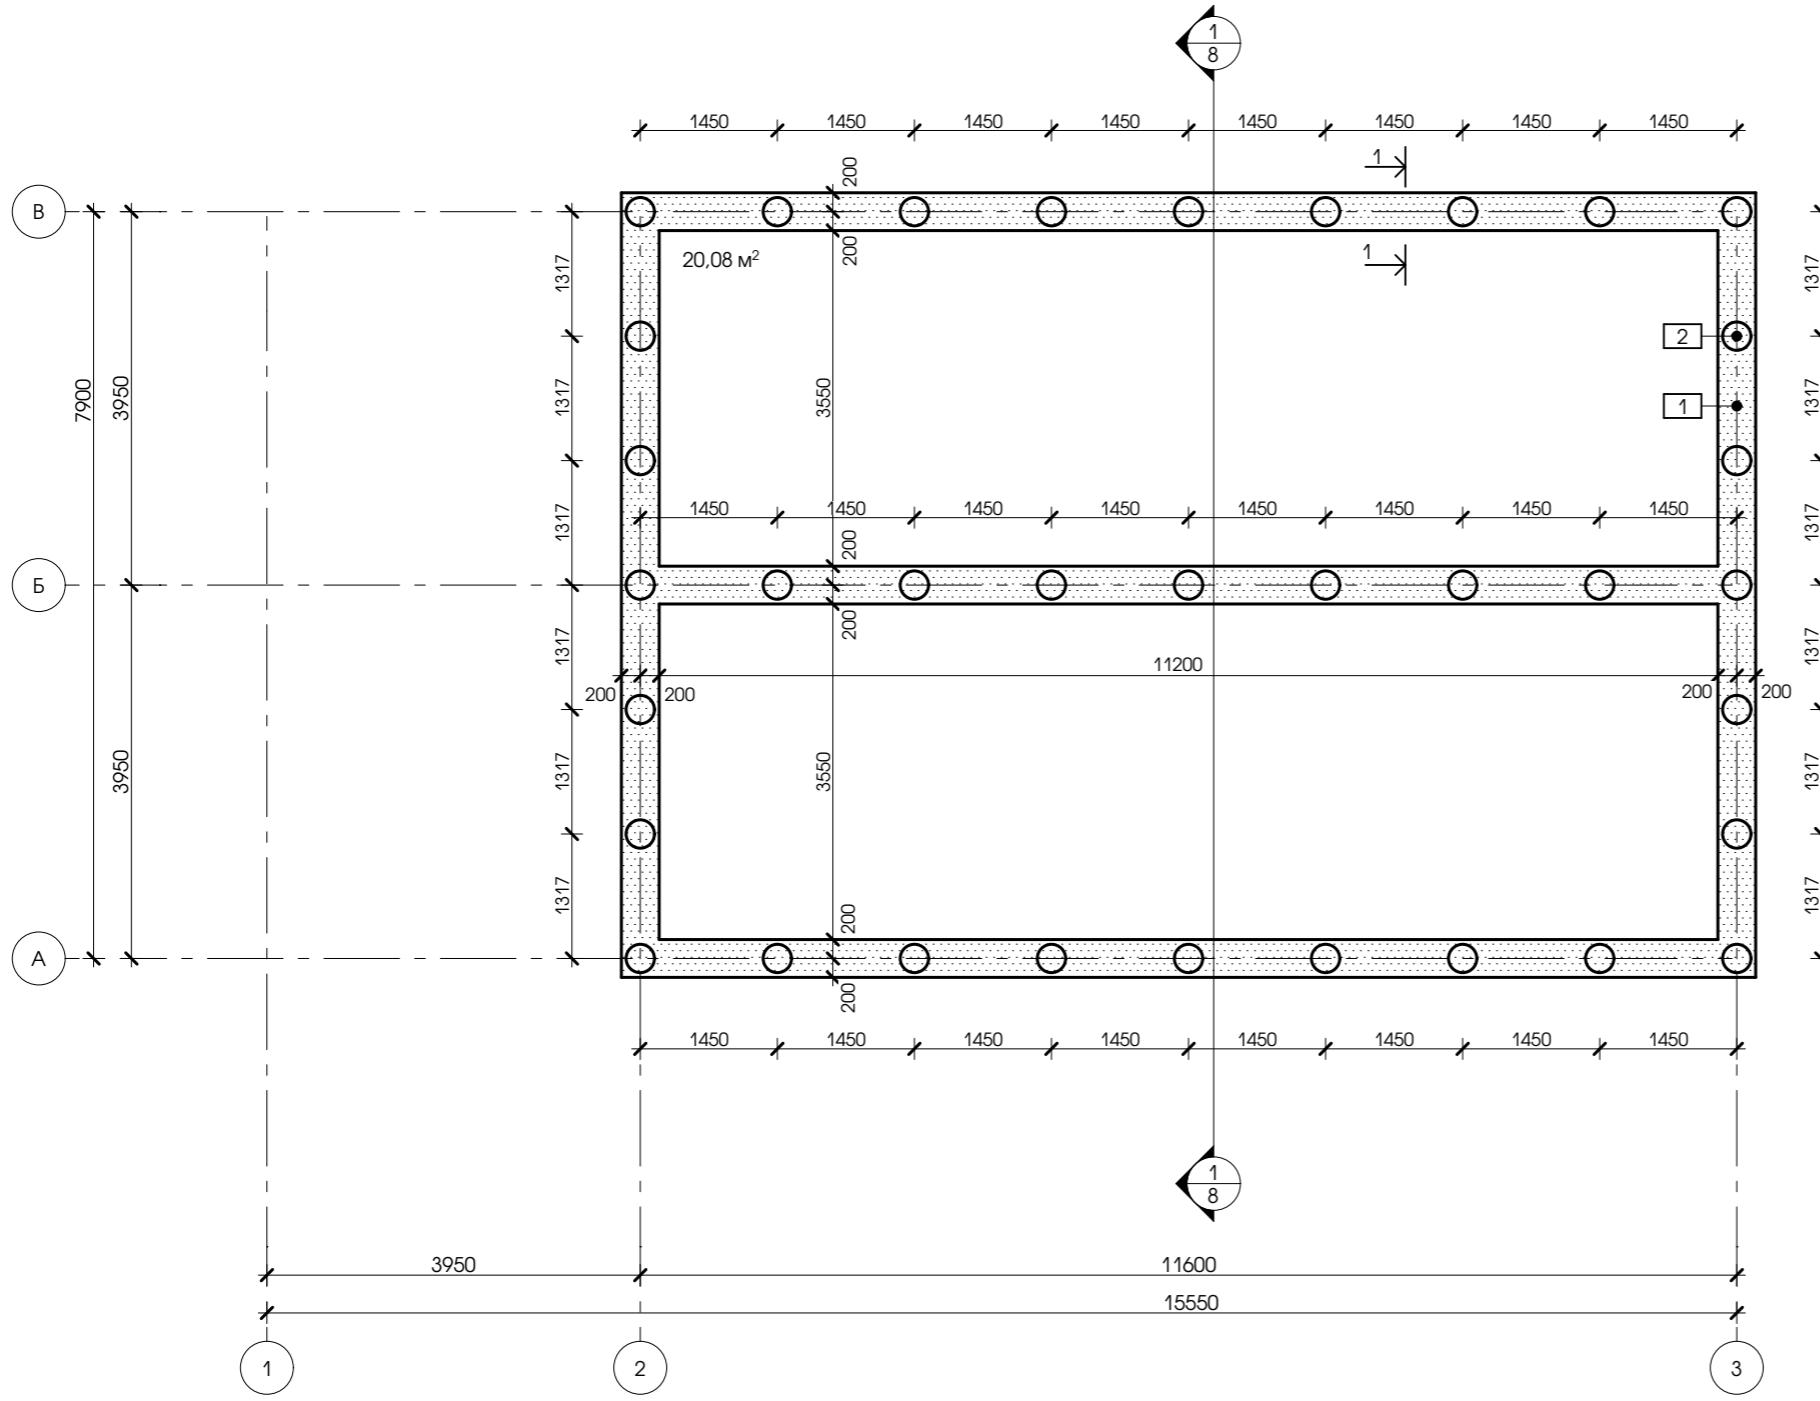


- Бетон С20/25 W8 П3 5-20мм гранит М350 (не ниже 300).
- Рекомендуется обеспечить гидроизоляцию фундамента добавлением водоотталкивающего пластификатора W8.
- Утрамбовку основания ПГС под плиту проводить послойно!
- Работы по возведению монолитных конструкций производить в соответствии с П2-2000 к СНиП 3.03.01-87.
- Непосредственно перед бетонированием опалубка должна быть очищена от грязи и мусора, а арматура от налета ржавчины.
- Снятие опалубки производить после достижения бетоном 70% проектной прочности на сжатие.
- Схема плиты поверх ростверка см. л. 15

						01 / 01 - 20 АС
ЖИЛОЙ ДОМ В Д. ЗНАМЕНКА, УЛ. ЛЕТНЯЯ, 5						
ОДНОКВАРТИРНЫЙ ЖИЛОЙ ДОМ						
Инв. № подл.	Подпись и дата	В здм. инв. №	Изм.	Колич.	Лист	№ док.
						Подп.
						Дата
	Архитектор	Каленкович			01.20	
	Архитектор	Армоник			01.20	
	Н. контр.	Гнатюк			01.20	
СХЕМА СВАЙ И РОСТВЕРКА ФУНДАМЕНТА						goodproject
ООО "СТРОЙКОНСАЛТПРОЕКТ"						
Стадия	Лист	Листов	C	14		

СПЕЦИФИКАЦИЯ ЭЛЕМЕНТОВ ПЛИТ ФУНДАМЕНТА

№	НАИМЕНОВАНИЕ	КОЛ-ВО
1	Ж/Б ПЛИТА МОНОЛИТНАЯ h=150	14,94 м ³
2	Ж/Б КОНСТРУКЦИЯ (крыльца) переменной высоты	-
3	Ж/Б КОНСТРУКЦИЯ (фрагмент террасы)	-

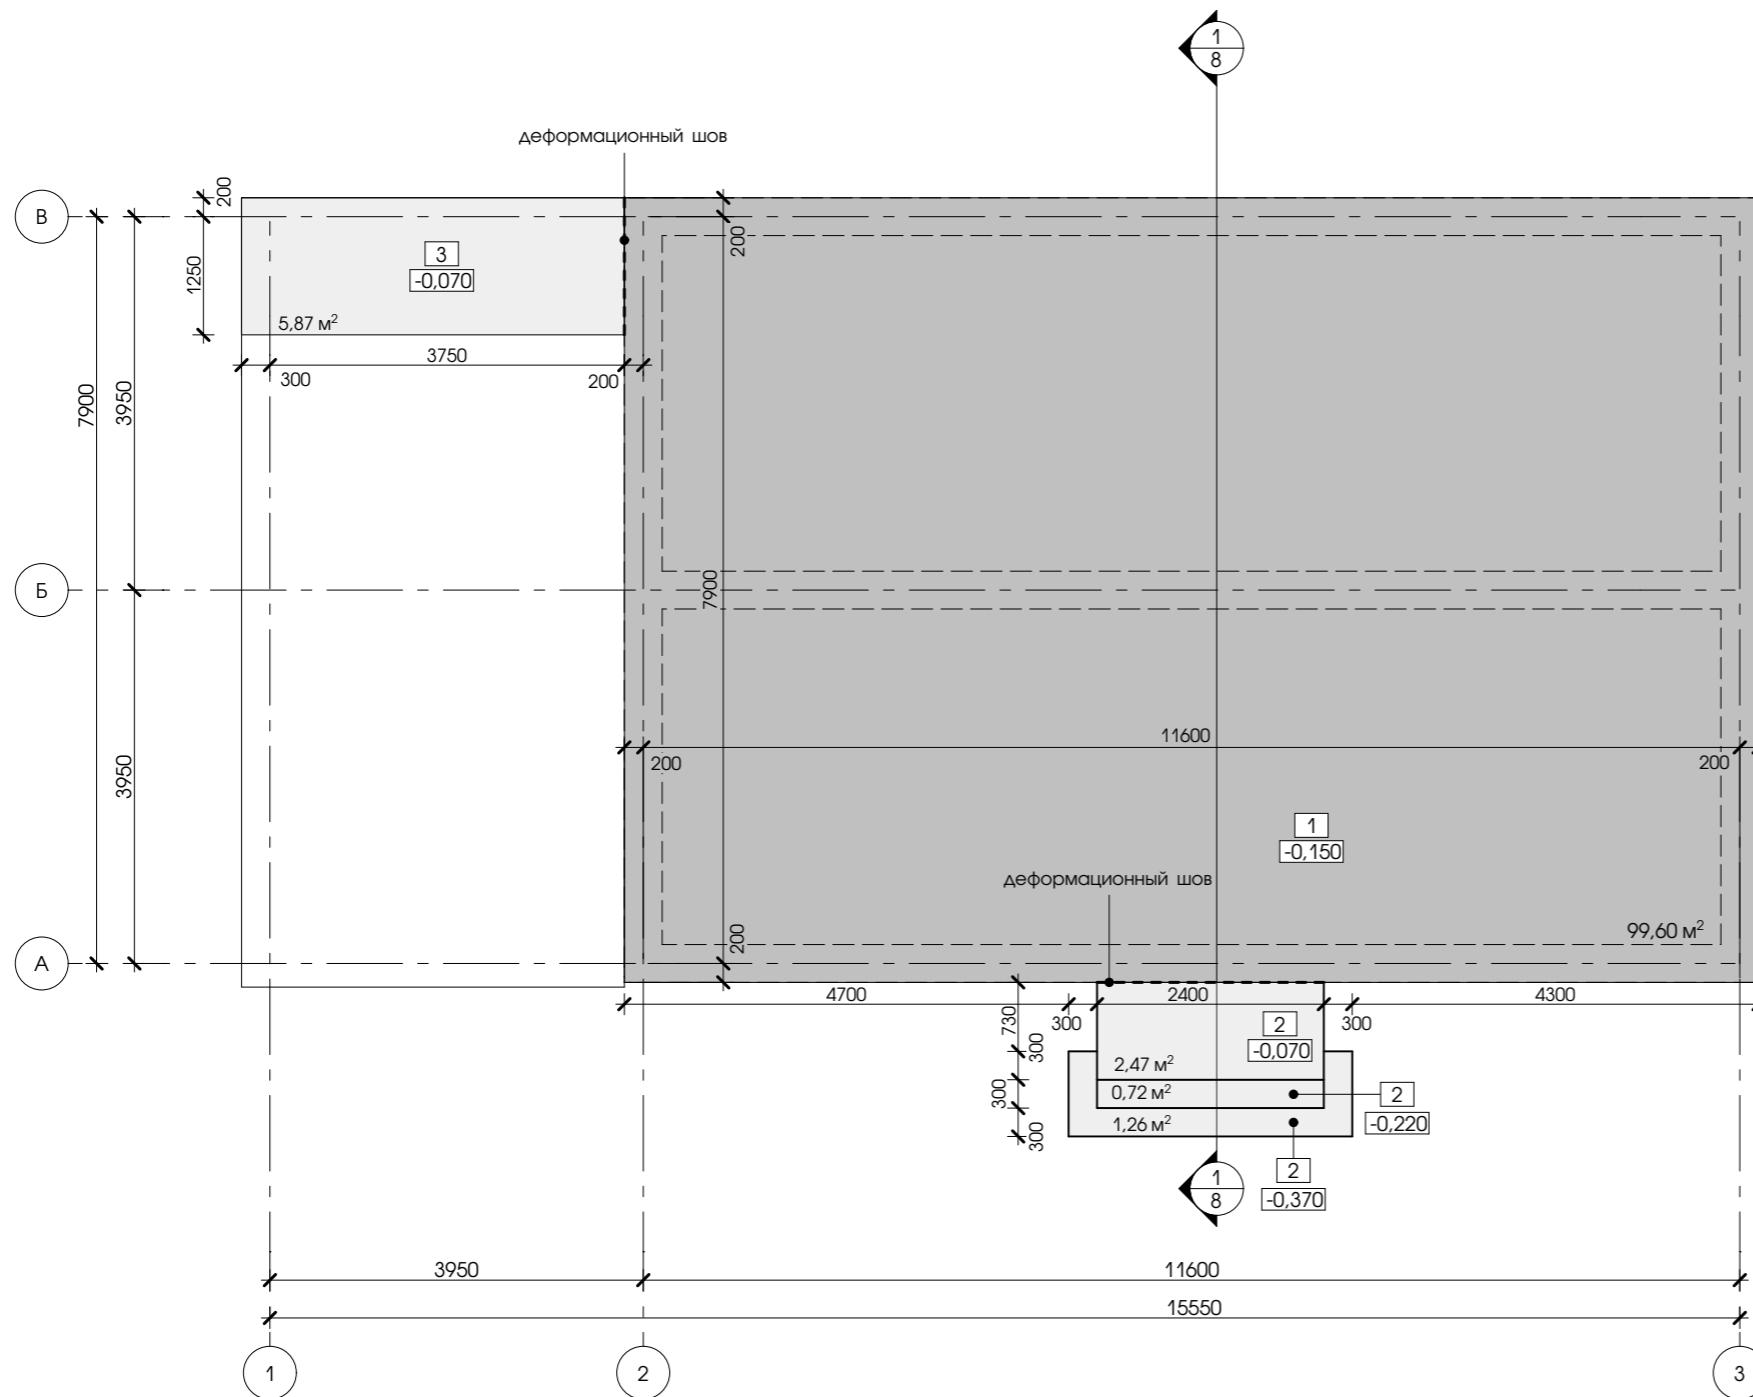


- Между конструкцией фундамента дома и ж/б конструкциями крыльца и фрагмента террасы обеспечить деформационный шов в указанных на чертеже местах.
- Отметки верха ж/б конструкций крыльца и фрагмента террасы даны для толщины материала финишного покрытия 30-50мм. Чистовые отметки по крыльцу и террасе см. л. 19.
- Бетон С20/25 W8 П3 5-20мм гранит М350 (не ниже 300).
- Рекомендуется обеспечить гидроизоляцию фундамента добавлением водоотталкивающего пластификатора W8.
- Утрамбовку основания ПГС под плиту проводить послойно!
- Работы по возведению монолитных конструкций производить в соответствии с П2-2000 к СНиП 3.03.01-87.
- Непосредственно перед бетонированием опалубка должна быть очищена от грязи и мусора, а арматура от налета ржавчины.
- Снятие опалубки производить после достижения бетоном 70% проектной прочности на сжатие.

					01 / 01 - 20 АС
ЖИЛОЙ ДОМ В Д. ЗНАМЕНКА, УЛ. ЛЕТНЯЯ, 5					
Изв.	Колич.	Лист	№док.	Подп.	Дата
Архитектор	Каленкович			01.20	
Архитектор	Армоник			01.20	ОДНОКВАРТИРНЫЙ ЖИЛОЙ ДОМ
					Стадия
					Лист
					Листов
					C
					15
СХЕМА ПЛИТ ФУНДАМЕНТА					goodproject
ООО "СТРОЙКОНСАЛТПРОЕКТ"					

Инв. № подл.	Подпись и дата	В здм. инв. №


СПЕЦИФИКАЦИЯ ЭЛЕМЕНТОВ ПЕРЕКРЫТИЯ

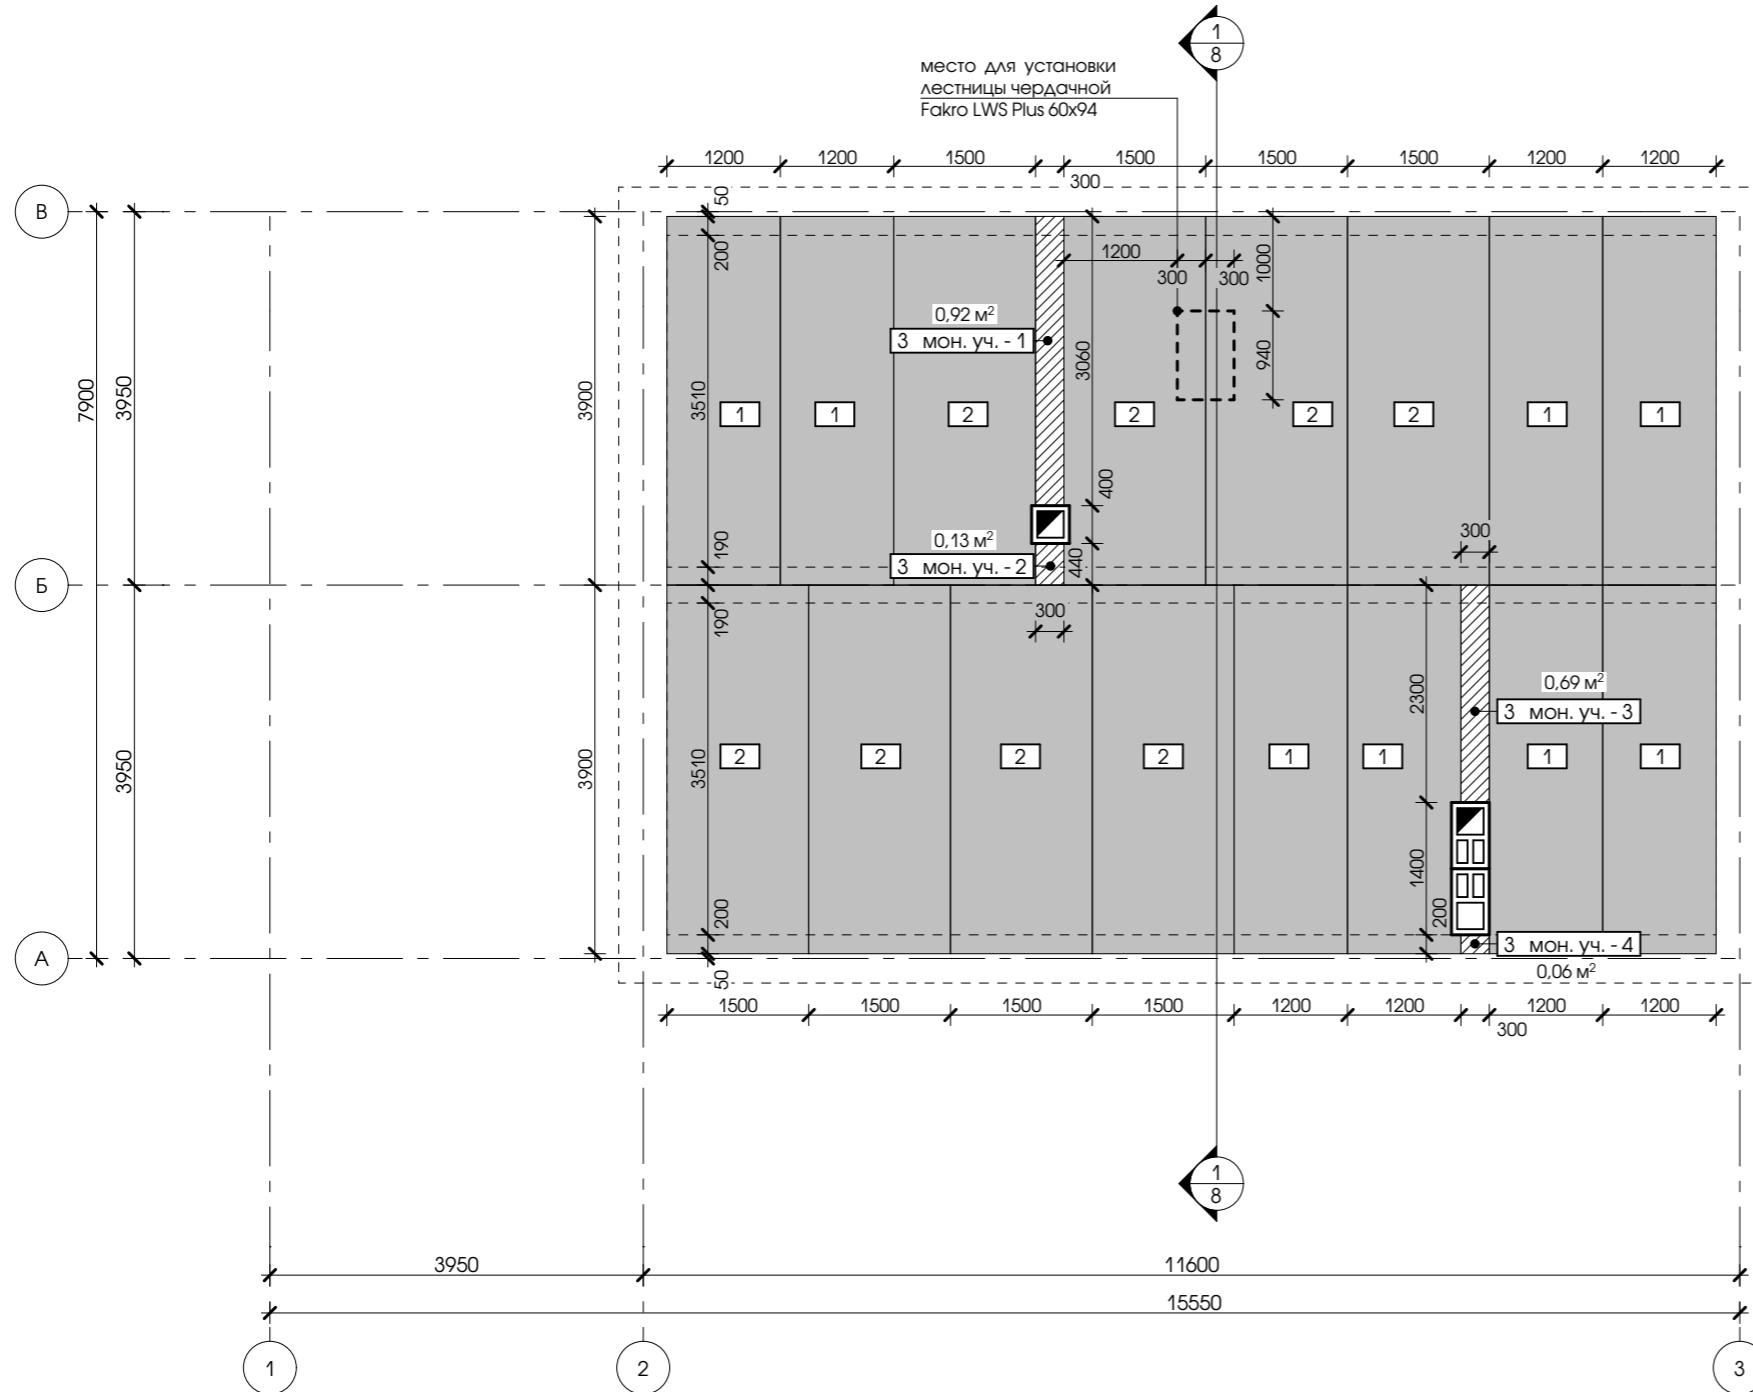

№	НАИМЕНОВАНИЕ	КОЛ-ВО
1	Ж/Б ПЛАЙТА ПЕРЕКРЫТИЯ 3900x1200x220 мм низ на отм. +2.850	8 шт.
2	Ж/Б ПЛАЙТА ПЕРЕКРЫТИЯ 3900x1500x220 мм низ на отм. +2.850	8 шт.
3	Ж/Б МОНОЛИТНОЕ ПЕРЕКРЫТИЕ 220 (h) мм низ на отм. +2.850	0,4 m^3

- Плиты перекрытия укладываются на ж/б пояс по несущим стенам дома под ними.
- Спецификацию утепления межэтажного перекрытия смотреть на листе РАЗРЕЗ 1-1.

СПЕЦИФИКАЦИЯ ЭЛ-ТОВ СТРОПИЛЬНОЙ СИСТЕМЫ

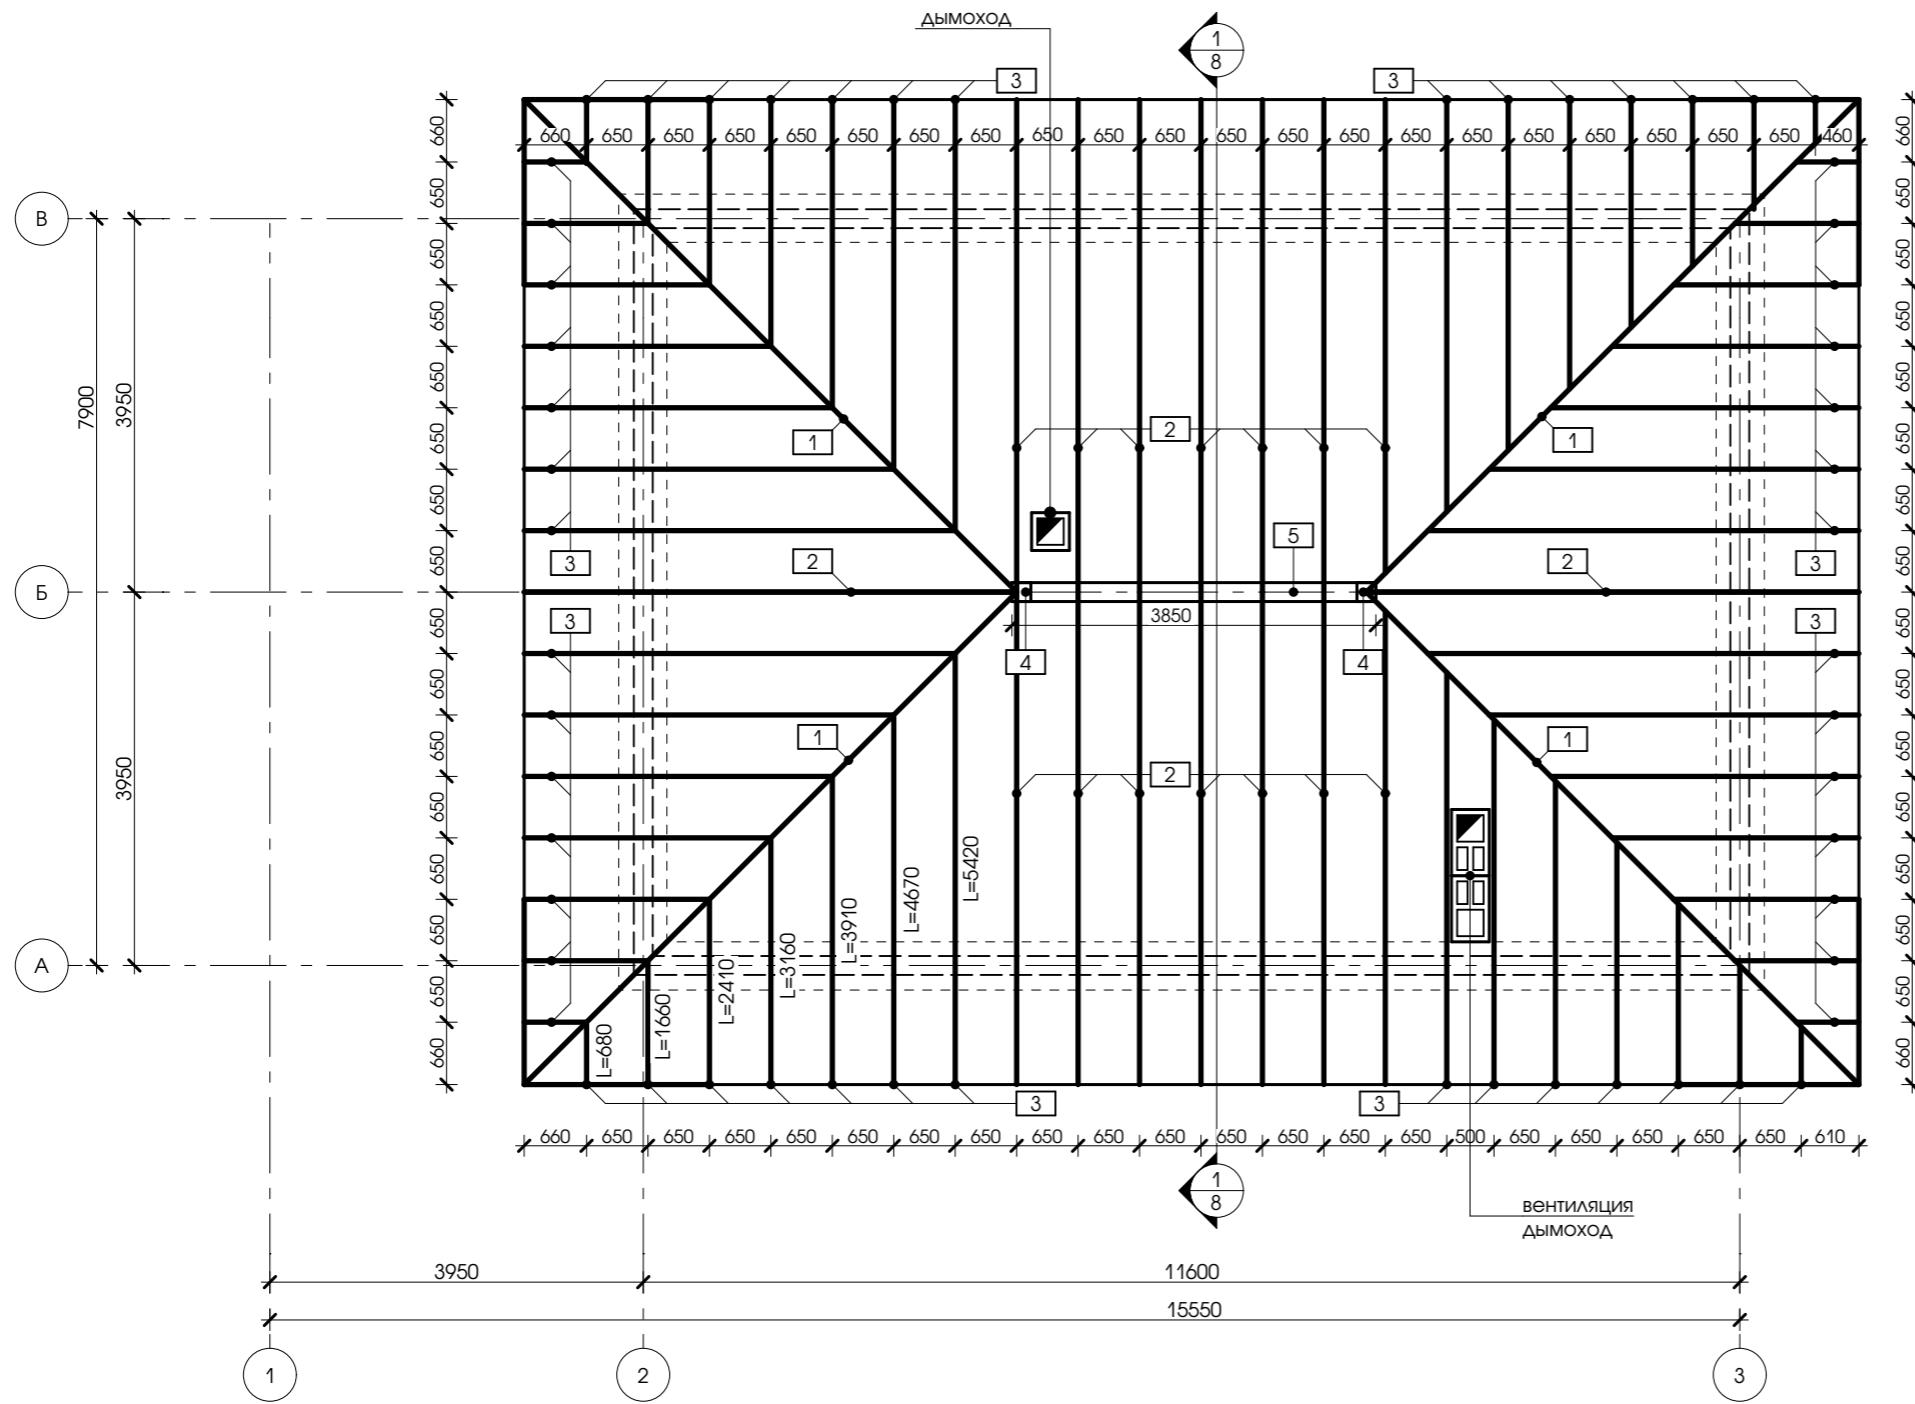


№	НАИМЕНОВАНИЕ	КОЛ-ВО
1	НАКОСНАЯ СТРОПИЛЬНАЯ НОГА составная с черепными брусками 8000x100x200(h) мм	4 шт.
2	СТРОПИЛЬНАЯ НОГА 6000x50x150(h) мм	16 шт.
3	СТРОПИЛЬНАЯ НОГА переменной длины 680-5420x50x150(h) мм	175,4 м.п.
4	СТОЙКА сечением 200x200 мм h=2780 мм	2 шт.
5	КОНЬКОВЫЙ БРУС 3850x200x200(h) мм низ на отм. +5.850	1 шт.

1. Все деревянные элементы перед нанесением финишного отделочного покрытия обрабатываются антисептиками и антиприренами.

2. Все замеры на схеме даны по центральным осям элементов

						01 / 01 - 20 АС		
						ЖИЛОЙ ДОМ В Д. ЗНАМЕНКА, УЛ. ЛЕТНЯЯ, 5		
Изм.	Колич.	Лист	№ док.	Подп.	Дата			
Архитектор	Каленкович			01.20	ОДНОКВАРТИРНЫЙ ЖИЛОЙ ДОМ	Стадия	Лист	Листов
Архитектор	Армоник			01.20		C	17	
					ПЛАН СТРОПИЛЬНОЙ СИСТЕМЫ	goodproject		
Н. контр.	Гнатюк			01.20		ООО "СТРОЙКОНСАЛТПРОЕКТ"		

СПЕЦИФИКАЦИЯ ПОКРЫТИЯ КРОВЛИ

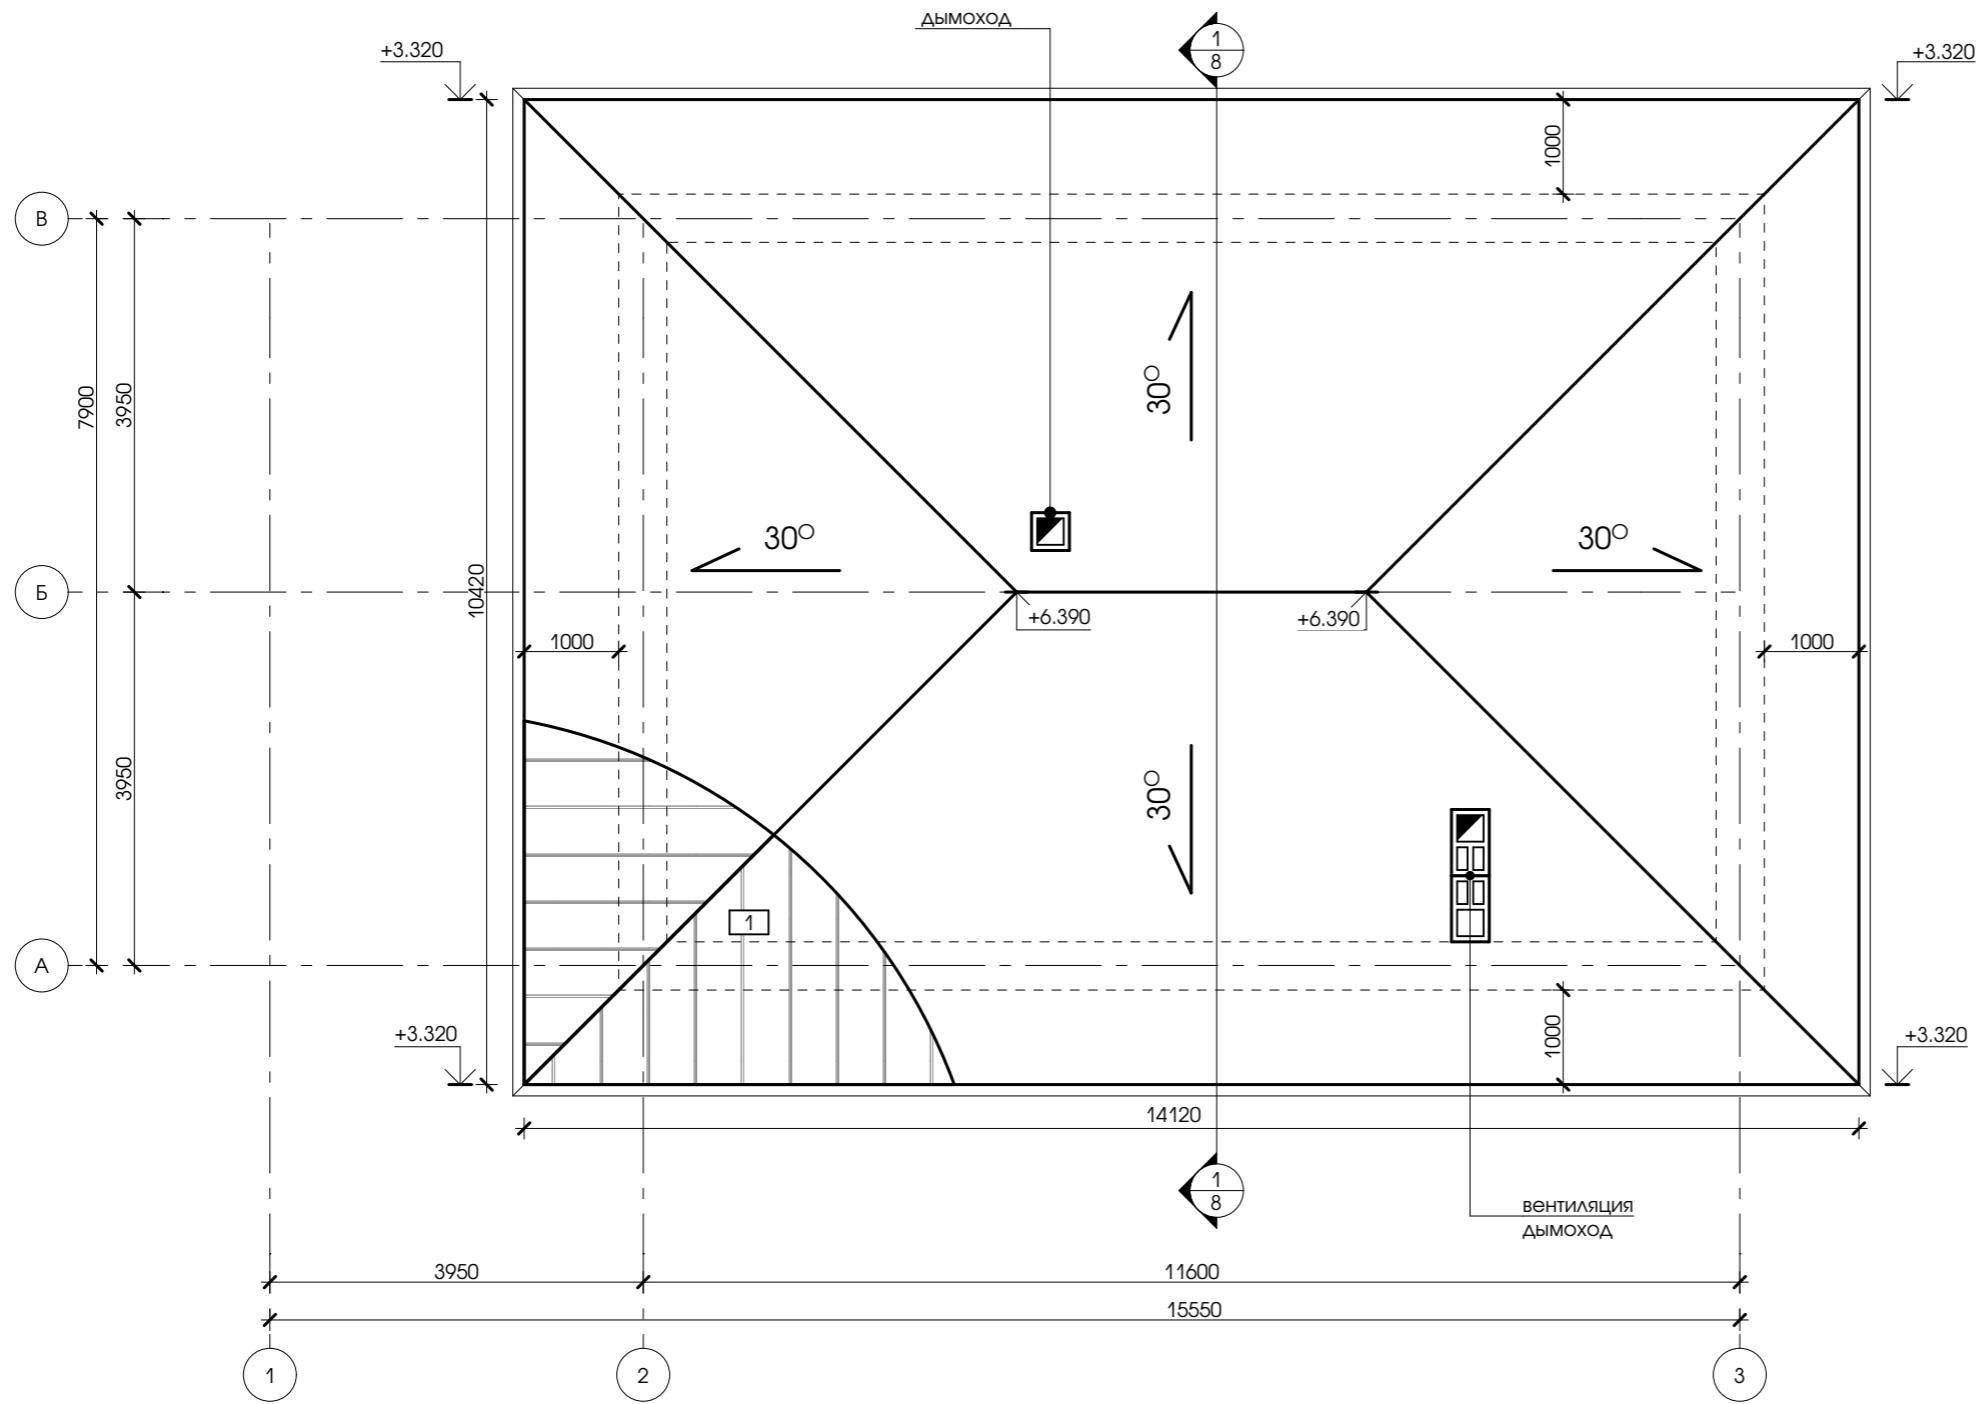

1. Площадь кровли 170 м². Площадь приведена без запаса.

						01 / 01 - 20 АС		
						ЖИЛОЙ ДОМ В Д. ЗНАМЕНКА, УЛ. ЛЕТНЯЯ, 5		
Изм.	Колич.	Лист	№док.	Подп.	Дата			
Архитектор	Каленкович			01.20				
Архитектор	Армоник			01.20				
					ОДНОКВАРТИРНЫЙ ЖИЛОЙ ДОМ	Стадия	Лист	Листов
						C	18	
					ПЛАН КРОВЛИ	goodproject		
Н. контр.	Гнатюк			01.20		ООО "СТРОЙКОНСАЛТПРОЕКТ"		

СПЕЦИФИКАЦИЯ ПОКРЫТИЯ КРЫЛЬЦА И ТЕРРАСЫ

№	НАИМЕНОВАНИЕ	КОЛ-ВО
1	Плитка из натурального камня "Камея" кварцит Греческий Серебристый 300x600мм	8,13 м ²
2	Плитка калиброванная из натурального камня "Камея" кварцит Греческий Серебристый 300x600мм	8,50 м.п.
3	Доска террасная	27,49 м ² + 4,90 м ² на торцы

СХЕМА ПОКРЫТИЯ ТЕРРАСЫ


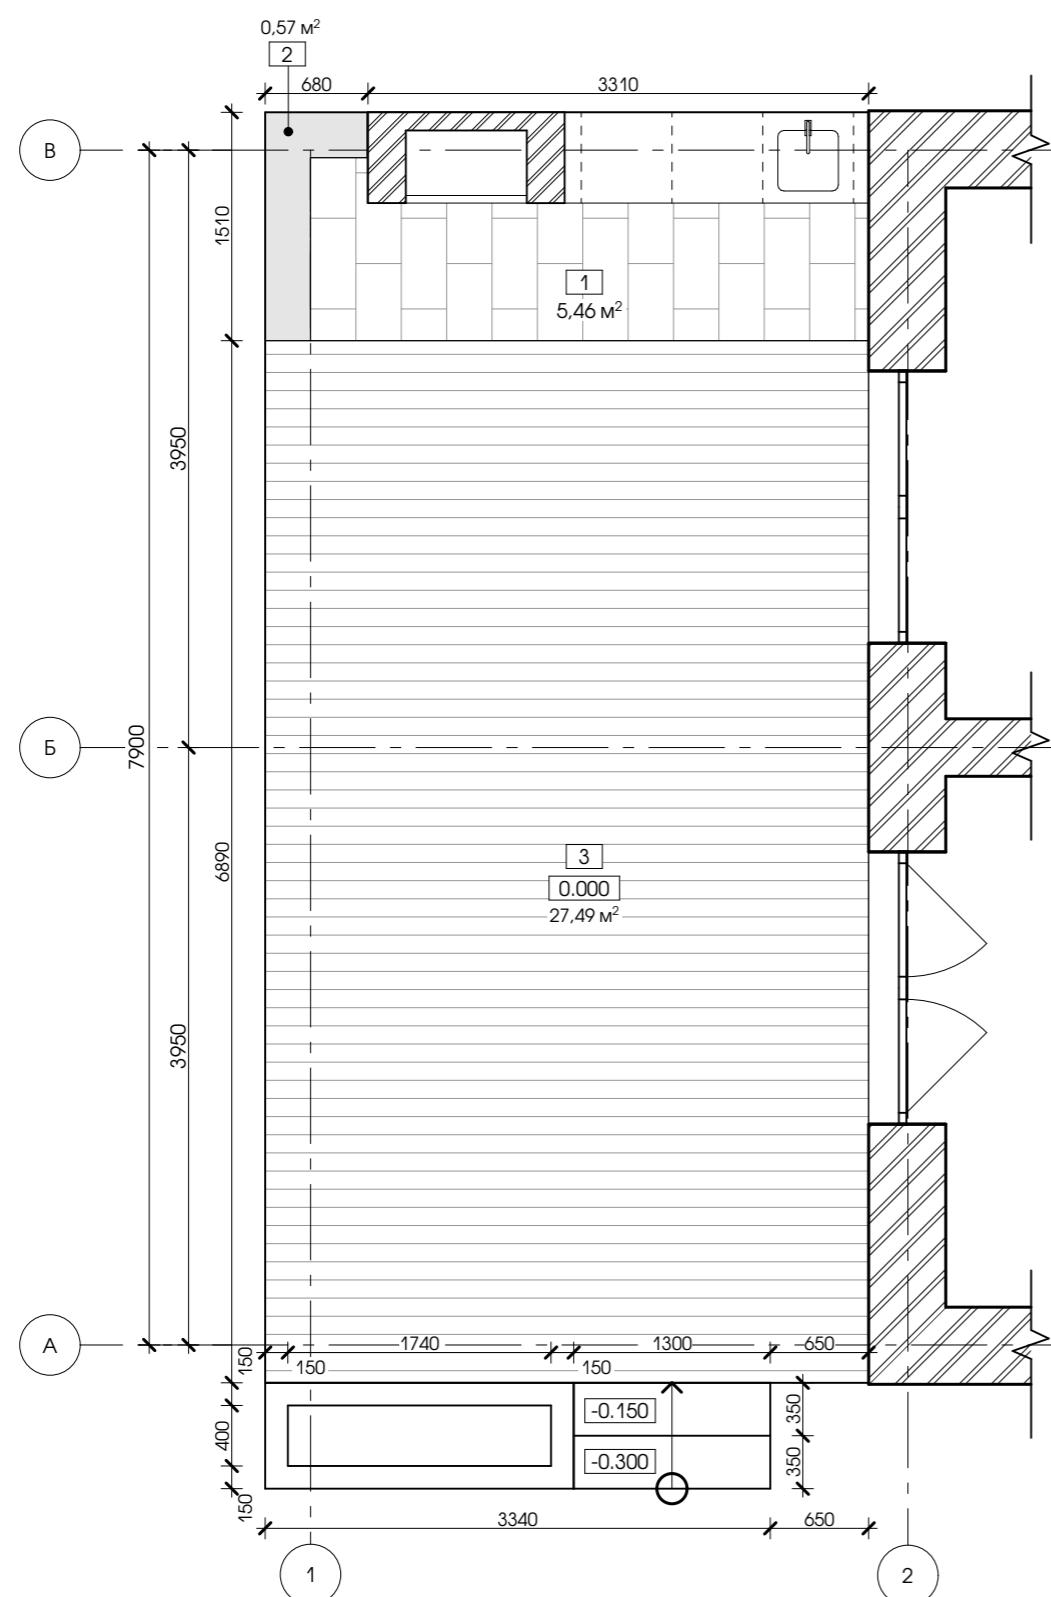


СХЕМА ПОКРЫТИЯ КРЫЛЬЦА

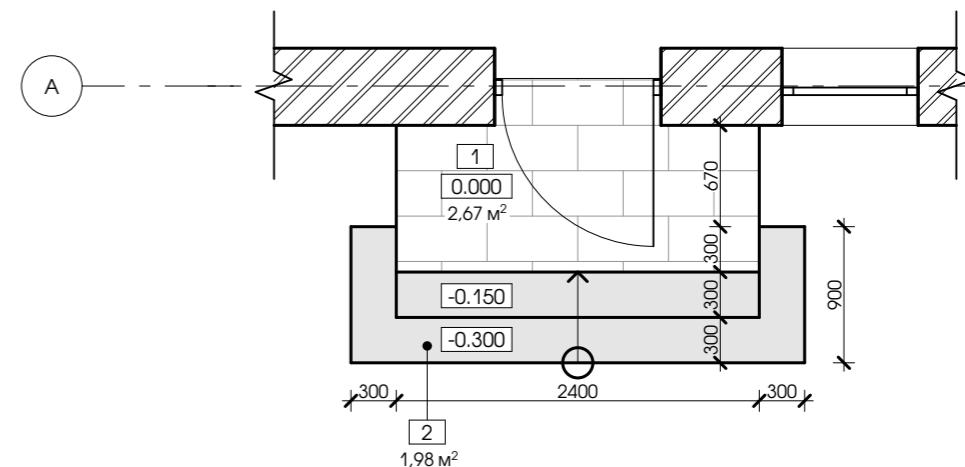

- Площади всех материалов указаны без запаса. Оканчательный расчет по проекту предоставляет firma-поставщик материала.
- Площадь плитки из натурального камня, используемой для отделки вертикальных поверхностей (цоколя, фрагмента террасы, крыльца) см л. 9.

Инв. № подл.	Подпись и дата	В здм. инв. №

					01 / 01 - 20 АС
ЖИЛОЙ ДОМ В Д. ЗНАМЕНКА, УЛ. ЛЕТНЯЯ, 5					
Изм.	Колич.	Лист	№док.	Подп.	Дата
Архитектор	Каленкович			01.20	
Архитектор	Армоник			01.20	ОДНОКВАРТИРНЫЙ ЖИЛОЙ ДОМ
					Стадия
					Лист
					Листов
					C 19
СХЕМА ПОКРЫТИЯ ТЕРРАСЫ. СХЕМА ПОКРЫТИЯ КРЫЛЬЦА					goodproject
ООО "СТРОЙКОНСАЛТПРОЕКТ"					