

ООО " СТРОЙКОНСАЛТПРОЕКТ "

ЗАКАЗЧИК : ООО "ДИПСВЕТ"

ОБЪЕКТ :

36 / 11 - 19

"ИЗОЛИРОВАННОЕ ПОМЕЩЕНИЕ С ИНВЕНТАРНЫМ
НОМЕРОМ 500/D-798790964, РАСПОЛОЖЕННОЕ
ПО АДРЕСУ: Г.МИНСКЕ, УЛ. РАТОМСКАЯ, 7 "

ИНТЕРЬЕРЫ
АИ

ДИЗАЙН-ПРОЕКТ ИНТЕРЬЕРА

СТАДИЯ
С

М И Н С К
2019

ООО "СТРОЙКОНСАЛТПРОЕКТ"

ЗАКАЗЧИК : ООО "ДИПСВЕТ"

ОБЪЕКТ :

36 / 11 - 19

"ИЗОЛИРОВАННОЕ ПОМЕЩЕНИЕ С ИНВЕНТАРНЫМ
НОМЕРОМ 500/D-798790964, РАСПОЛОЖЕННОЕ
ПО АДРЕСУ: Г.МИНСКЕ, УЛ. РАТОМСКАЯ, 7 "

ИНТЕРЬЕРЫ
АИ

ДИЗАЙН-ПРОЕКТ ИНТЕРЬЕРА

СТАДИЯ
С

Архитектор:

Каленкович О.А.

Армоник А.П.

Директор:

Гнатюк А.Ю.

М И Н С К
2019


ВЕДОМОСТЬ ЧЕРТЕЖЕЙ ОСНОВНОГО КОМПЛЕКТА АИ

№ п. п.	НАИМЕНОВАНИЕ	ПРИМЕЧАНИЯ
1	Общие данные	
2	Концепт-проект	
3	Обмерный план	
4	Монтажный план	

УСЛОВНЫЕ ОБОЗНАЧЕНИЯ

④ - номер помещения по экспликации

В зам. инв. №							36 / 11 - 19 - АИ				
Подпись и дата							ИЗОЛИРОВАННОЕ ПОМЕЩЕНИЕ С ИНВЕНТАРНЫМ НОМЕРОМ 500/D-798790964, РАСПОЛОЖЕННОЕ ПО АДРЕСУ: Г. МИНСКЕ, УЛ. РАТОМСКАЯ, 7				
Инв. №подд.	Изм.	Колич.	Лист	№докум.	Подп.	Дата	ДИЗАЙН-ПРОЕКТ ИНТЕРЬЕРА	Стадия	Лист	Листов	
	Архитектор		Каленкович			11.19		С	1	4	
								ОБЩИЕ ДАННЫЕ	goodproject		
	Н. контр.		Гнатюк			11.19	ООО "СТРОЙКОНСАЛТПРОЕКТ"				

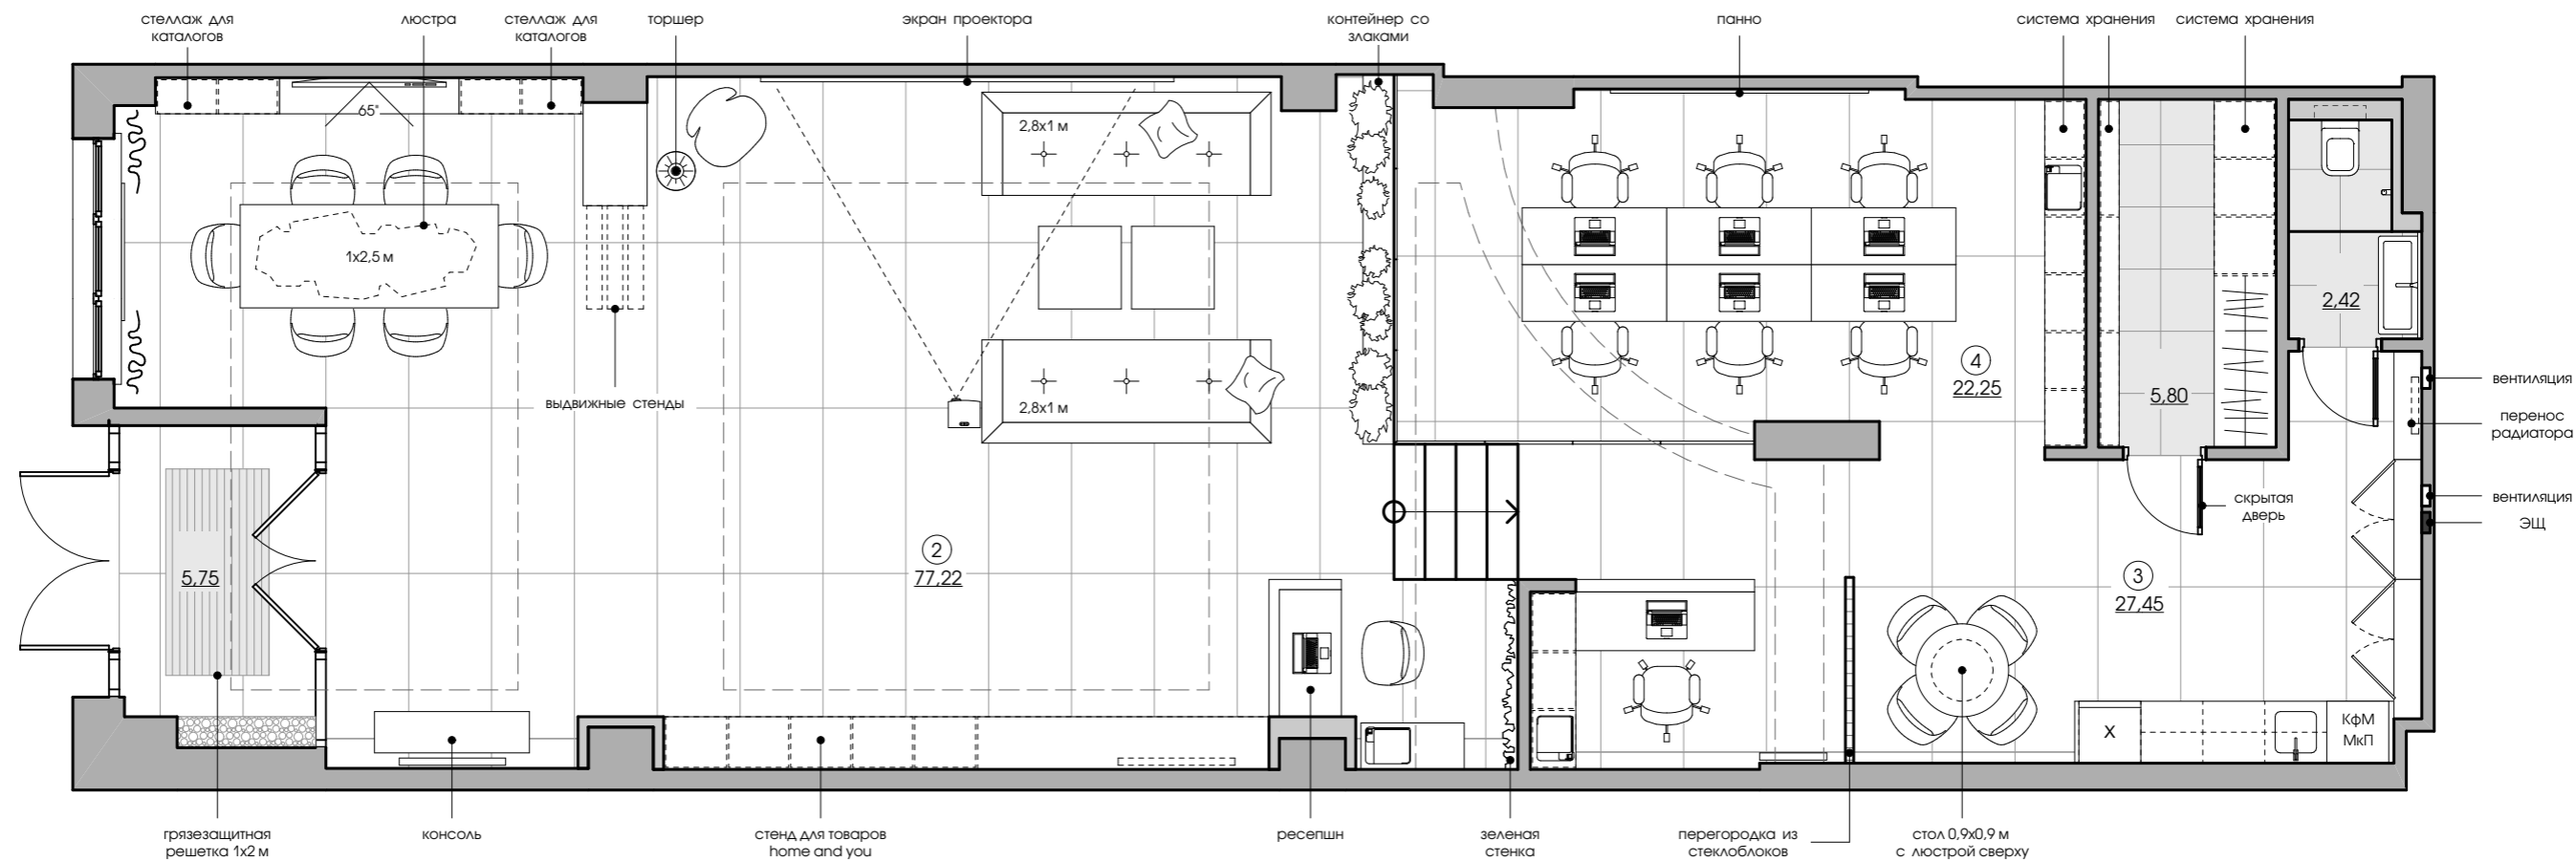

ЭКСПЛИКАЦИЯ ПОМЕЩЕНИЙ

НОМЕР ПО ПЛАНУ	НАИМЕНОВАНИЕ	ПЛОЩАДЬ, М²
1	тамбур	5,75
2	выставочный зал	77,22
3	кухня	27,45
4	кабинет	22,25
5	подсобное помещение	5,80
6	санитарный узел	2,42
	ИТОГО	140,89


						36 / 11 - 19 - АИ			
						ИЗОЛИРОВАННОЕ ПОМЕЩЕНИЕ С ИНВЕНТАРНЫМ НОМЕРОМ 500/D-798790964, РАСПОЛОЖЕННОЕ ПО АДРЕСУ: Г. МИНСКЕ, УЛ. РАТОМСКАЯ, 7			
Изм.	Колич.	Лист	№ док.	Подп.	Дата	ДИЗАЙН-ПРОЕКТ ИНТЕРЬЕРА	Стадия	Лист	Листов
Архитектор	Каленкович				11.19		КОНЦЕПТ-ПРОЕКТ	С	2
Архитектор	Армоник				11.19				
Н. контр.	Гнатюк				11.19	goodproject ООО "СТРОЙКОНСАЛТПРОЕКТ"			

Согласовано

В зам. инв. №


Подпись и дата

Инв. № подл.

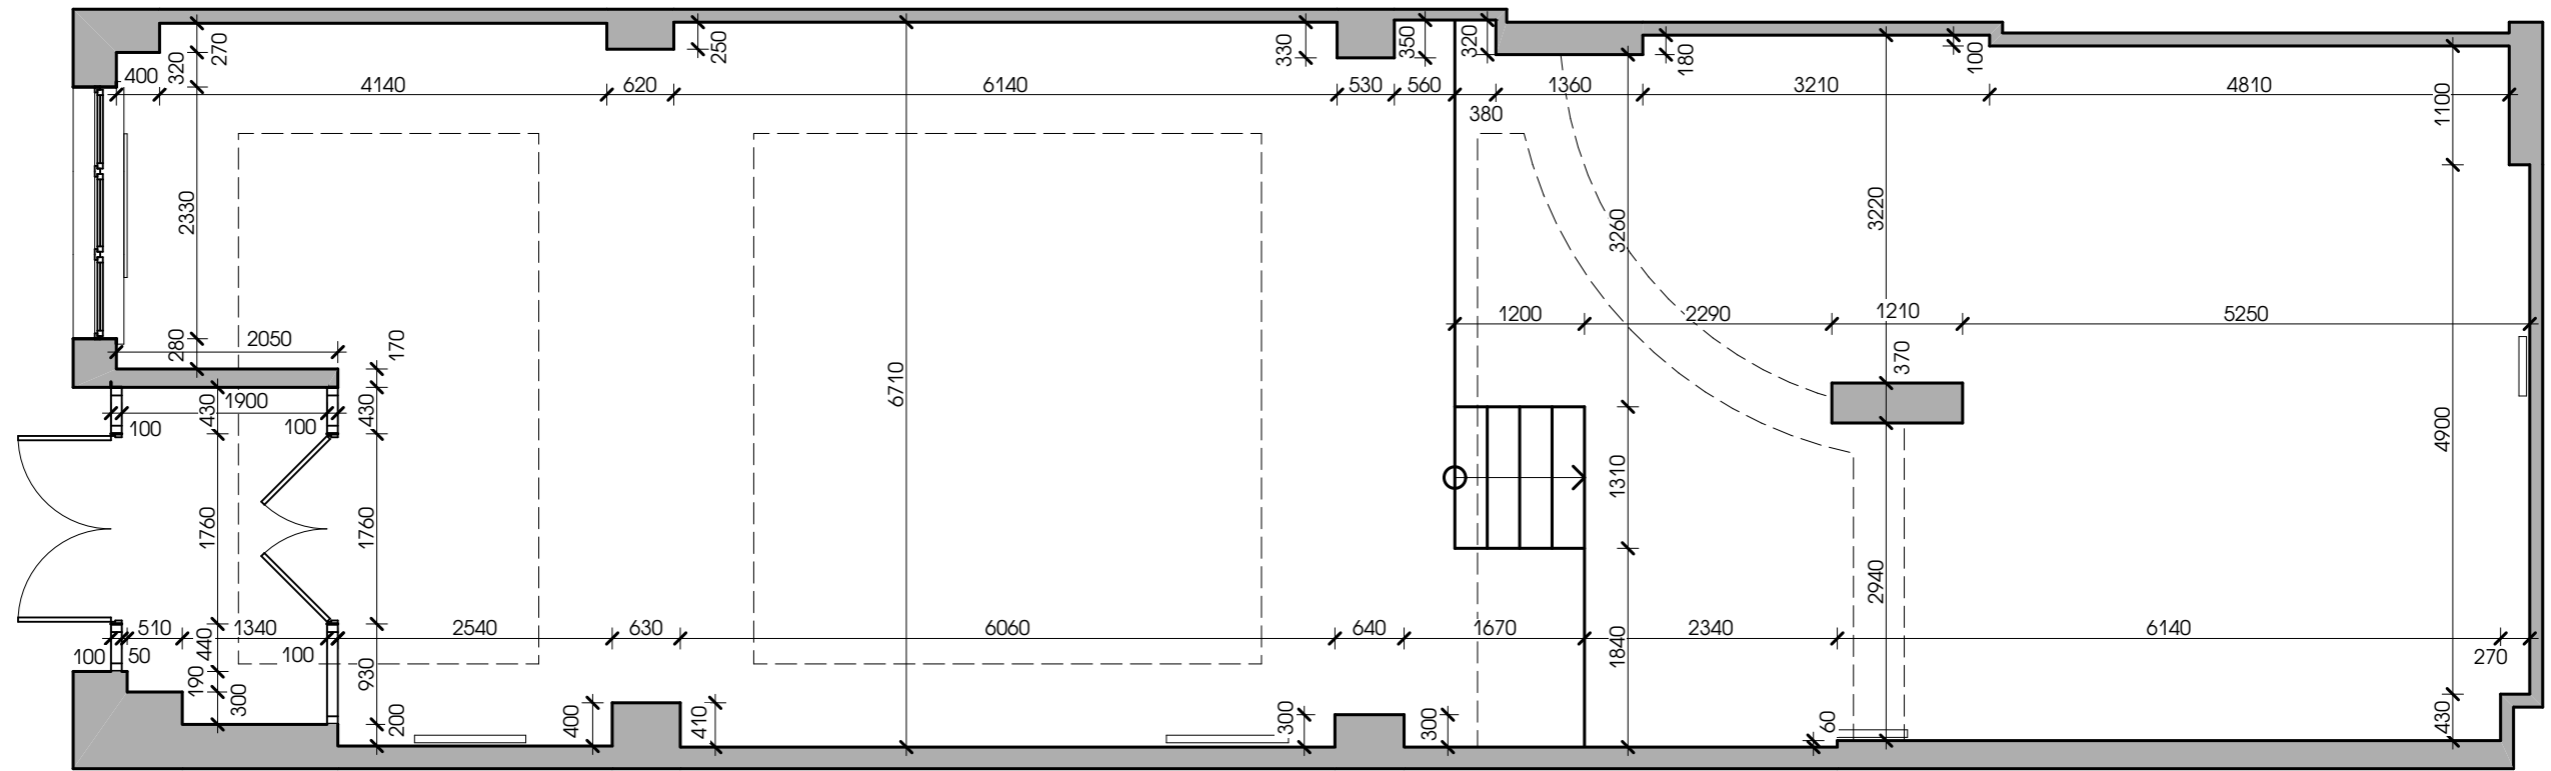

И/в. № подл.	Подпись и дата	В зсм. инв. №

						36 / 11 - 19 - АИ			
						ИЗОЛИРОВАННОЕ ПОМЕЩЕНИЕ С ИНВЕНТАРНЫМ НОМЕРОМ 500/D-798790964, РАСПОЛОЖЕННОЕ ПО АДРЕСУ: Г. МИНСКЕ, УЛ. РАТОМСКАЯ, 7			
Изм.	Колич.	Лист	№ док.	Подп.	Дата	ДИЗАЙН-ПРОЕКТ ИНТЕРЬЕРА	Стадия	Лист	Листов
Архитектор		Каленкович			11.19		ОБМЕРНЫЙ ПЛАН	С	3
Архитектор		Армоник			11.19				
Н. контр.		Гнатюк			11.19				
						goodproject ООО "СТРОЙКОНСАЛТПРОЕКТ"			

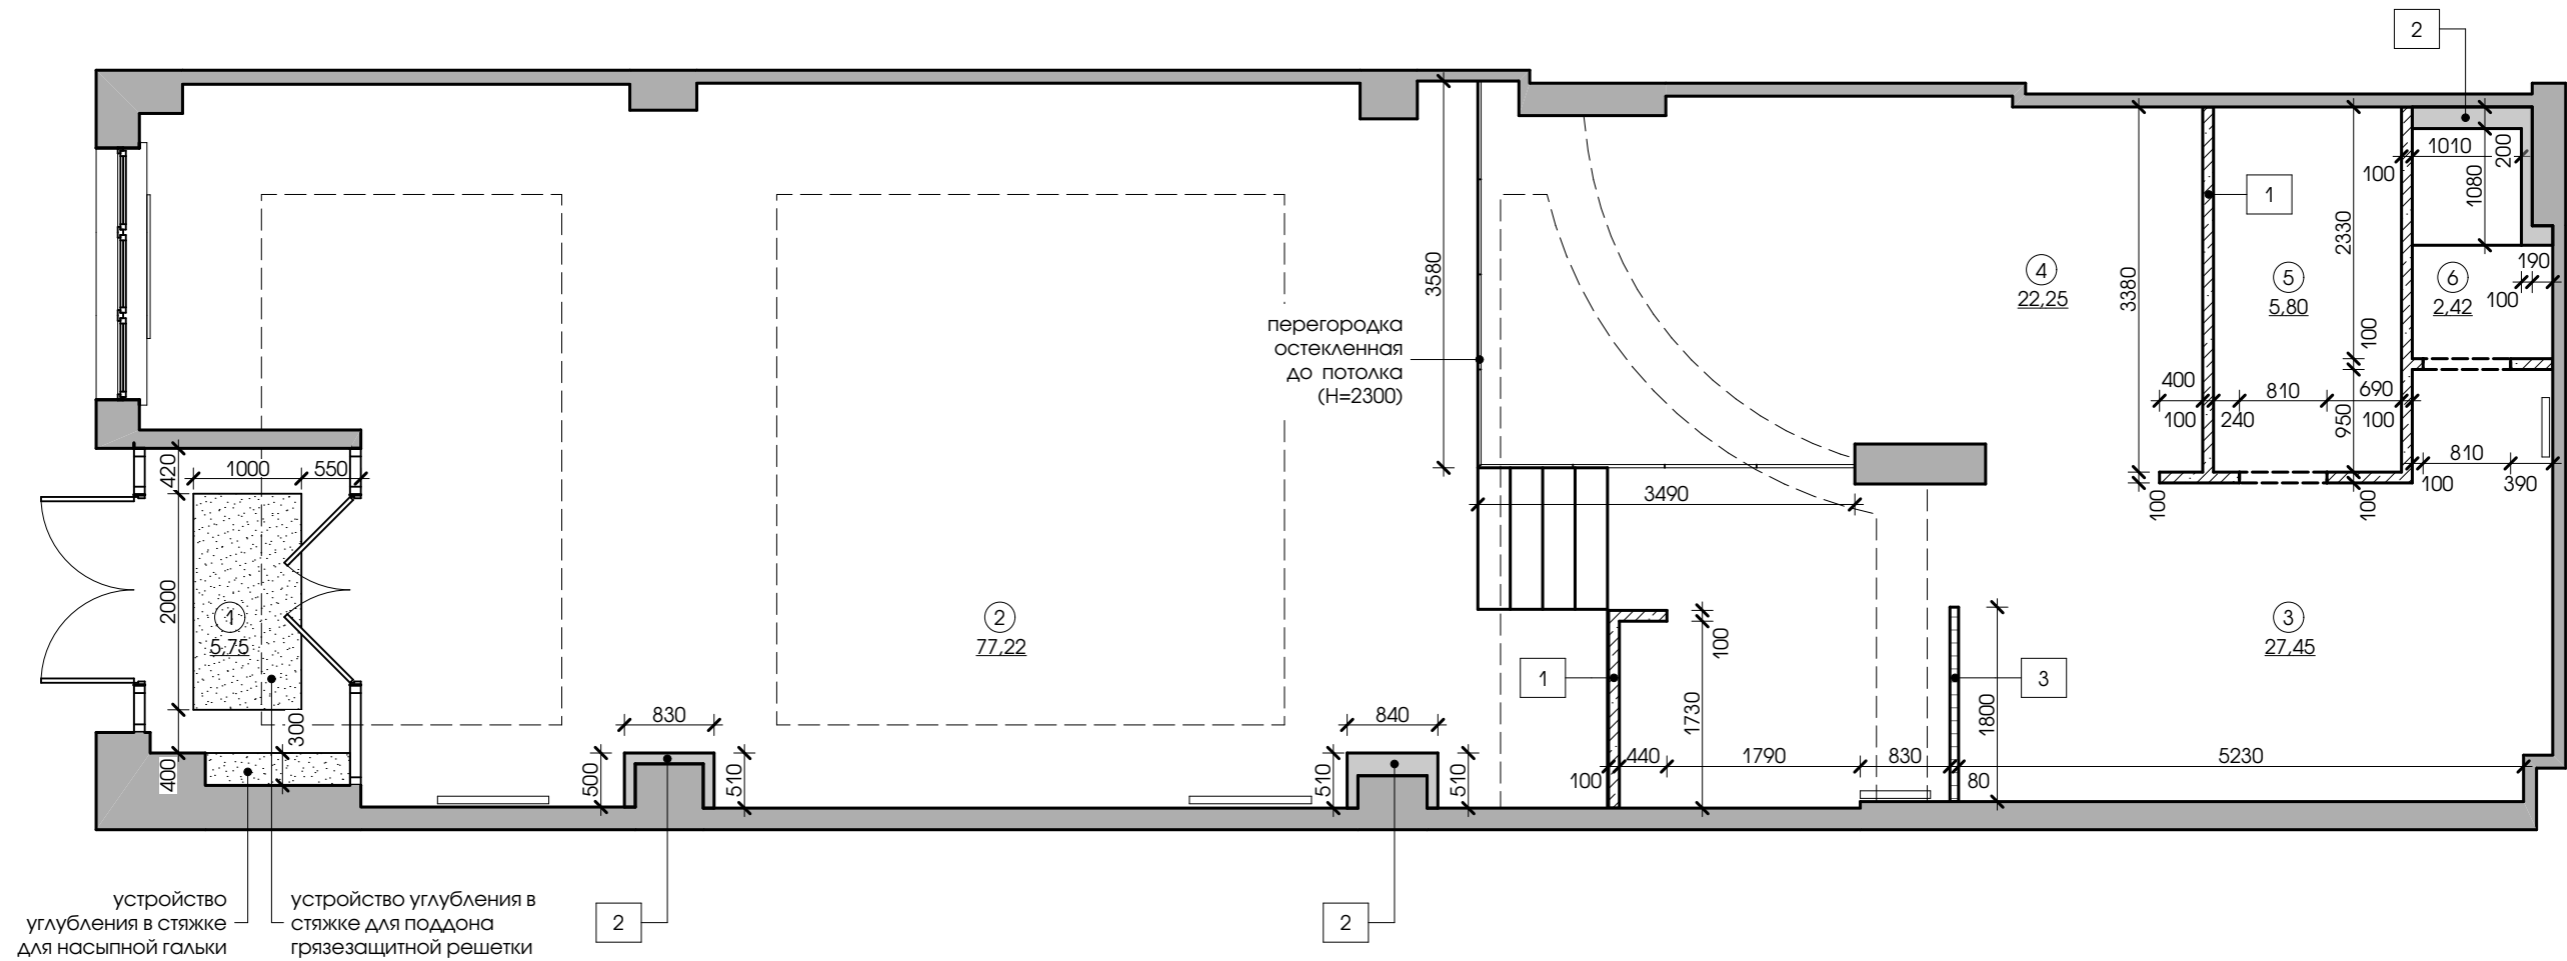

устройство углубления в стяжке для насыпной гальки

устройство углубления в стяжке для поддона грязезащитной решетки

ЭКСПЛИКАЦИЯ ПОМЕЩЕНИЙ

НОМЕР ПО ПЛАНУ	НАИМЕНОВАНИЕ	ПЛОЩАДЬ, М²
1	тамбур	5,75
2	выставочный зал	77,22
3	кухня	27,45
4	кабинет	22,25
5	подсобное помещение	5,80
6	санитарный узел	2,42
	ИТОГО	140,89

УСЛОВНЫЕ ОБОЗНАЧЕНИЯ

ОБОЗНАЧЕНИЕ	№	НАИМЕНОВАНИЕ	Примечание
	1	Перегородка керамзитобетонная 100мм / перегородка из ГКЛВ	3,36 м³
	2	Зашивка из ГКЛВ	18,20 м²
	3	Стена из стеклоблоков	0,41 м³

1. Новые дверные проемы высотой 2100 мм.
2. Объем блоков для перегородок показан без запаса.

И/ИВ. № ПОДЛ.

Подписать и дата

В зам. ИВ. №

						36 / 11 - 19 - АИ			
						ИЗОЛИРОВАННОЕ ПОМЕЩЕНИЕ С ИНВЕНТАРНЫМ НОМЕРОМ 500/D-798790964, РАСПОЛОЖЕННОЕ ПО АДРЕСУ: Г. МИНСКЕ, УЛ. РАТОМСКАЯ, 7			
Изм.	Колич.	Лист	№ док.	Подп.	Дата	ДИЗАЙН-ПРОЕКТ ИНТЕРЬЕРА	Стадия	Лист	Листов
Архитектор	Каленкович				11.19		С	4	
Архитектор	Армоник				11.19				
						МОНТАЖНЫЙ ПЛАН	goodproject ООО "СТРОЙКОНСАЛТПРОЕКТ"		
Н. контр.	Гнатюк				11.19				