

ООО " СТРОЙКОНСАЛТПРОЕКТ "

ЗАКАЗЧИК : Павловец Ирина

ОБЪЕКТ :

44 / 07 - 18

"ИНДИВИДУАЛЬНЫЙ ЖИЛОЙ ДОМ
В Д. ДРОЗДОВО, У-299"

ИНТЕРЬЕРЫ
АИ

ДИЗАЙН-ПРОЕКТ ИНТЕРЬЕРА

СТАДИЯ
С

М И Н С К
2018

ООО " СТРОЙКОНСАЛТПРОЕКТ "

ЗАКАЗЧИК : Павловец Ирина

ОБЪЕКТ :

44 / 07 - 18

"ИНДИВИДУАЛЬНЫЙ ЖИЛОЙ ДОМ
В Д. ДРОЗДОВО, У-299"

ИНТЕРЬЕРЫ
АИ

ДИЗАЙН-ПРОЕКТ ИНТЕРЬЕРА

СТАДИЯ
С

Архитектор:

Каленкович О.А.

Архитектор:

Масловский З.И.

Директор:

Гнатюк А.Ю.

М И Н С К
2018

ВЕДОМОСТЬ ЧЕРТЕЖЕЙ ОСНОВНОГО КОМПЛЕКТА АИ


| № п. п. | НАИМЕНОВАНИЕ | ПРИМЕЧАНИЯ |
|---------|----------------|------------|
| 1 | Общие данные | |
| 2 | Концепт-проект | |
| 3 | Обмерный план | |
| 4 | Монтажный план | |
| | | |

УСЛОВНЫЕ ОБОЗНАЧЕНИЯ

④ - номер помещения по экспликации

| | | | | | | | | | |
|----------------|------------|--------|------------|-------|-------|--------------|---|---|---|
| В зам. инв. № | | | | | | | 44 / 07 - 18 - АИ | | |
| | | | | | | | | | |
| Подпись и дата | | | | | | | ИНДИВИДУАЛЬНЫЙ ЖИЛОЙ ДОМ В Д. ДРОЗДОВО, У-299 | | |
| | | | | | | | | | |
| Инв. №подл. | Изм. | Колич. | Лист | №док. | Подп. | Дата | ДИЗАЙН-ПРОЕКТ ИНТЕРЬЕРА | | |
| | Архитектор | | Каленкович | | | 11.18 | | | |
| | Архитектор | | Масловский | | | 11.18 | С | 1 | 4 |
| | | | | | | | goodproject ООО "СТРОЙКОНСАЛТПРОЕКТ" | | |
| Н. контр. | | Гнатюк | | | 11.18 | ОБЩИЕ ДАННЫЕ | | | |


ЭКСПЛИКАЦИЯ ПОМЕЩЕНИЙ

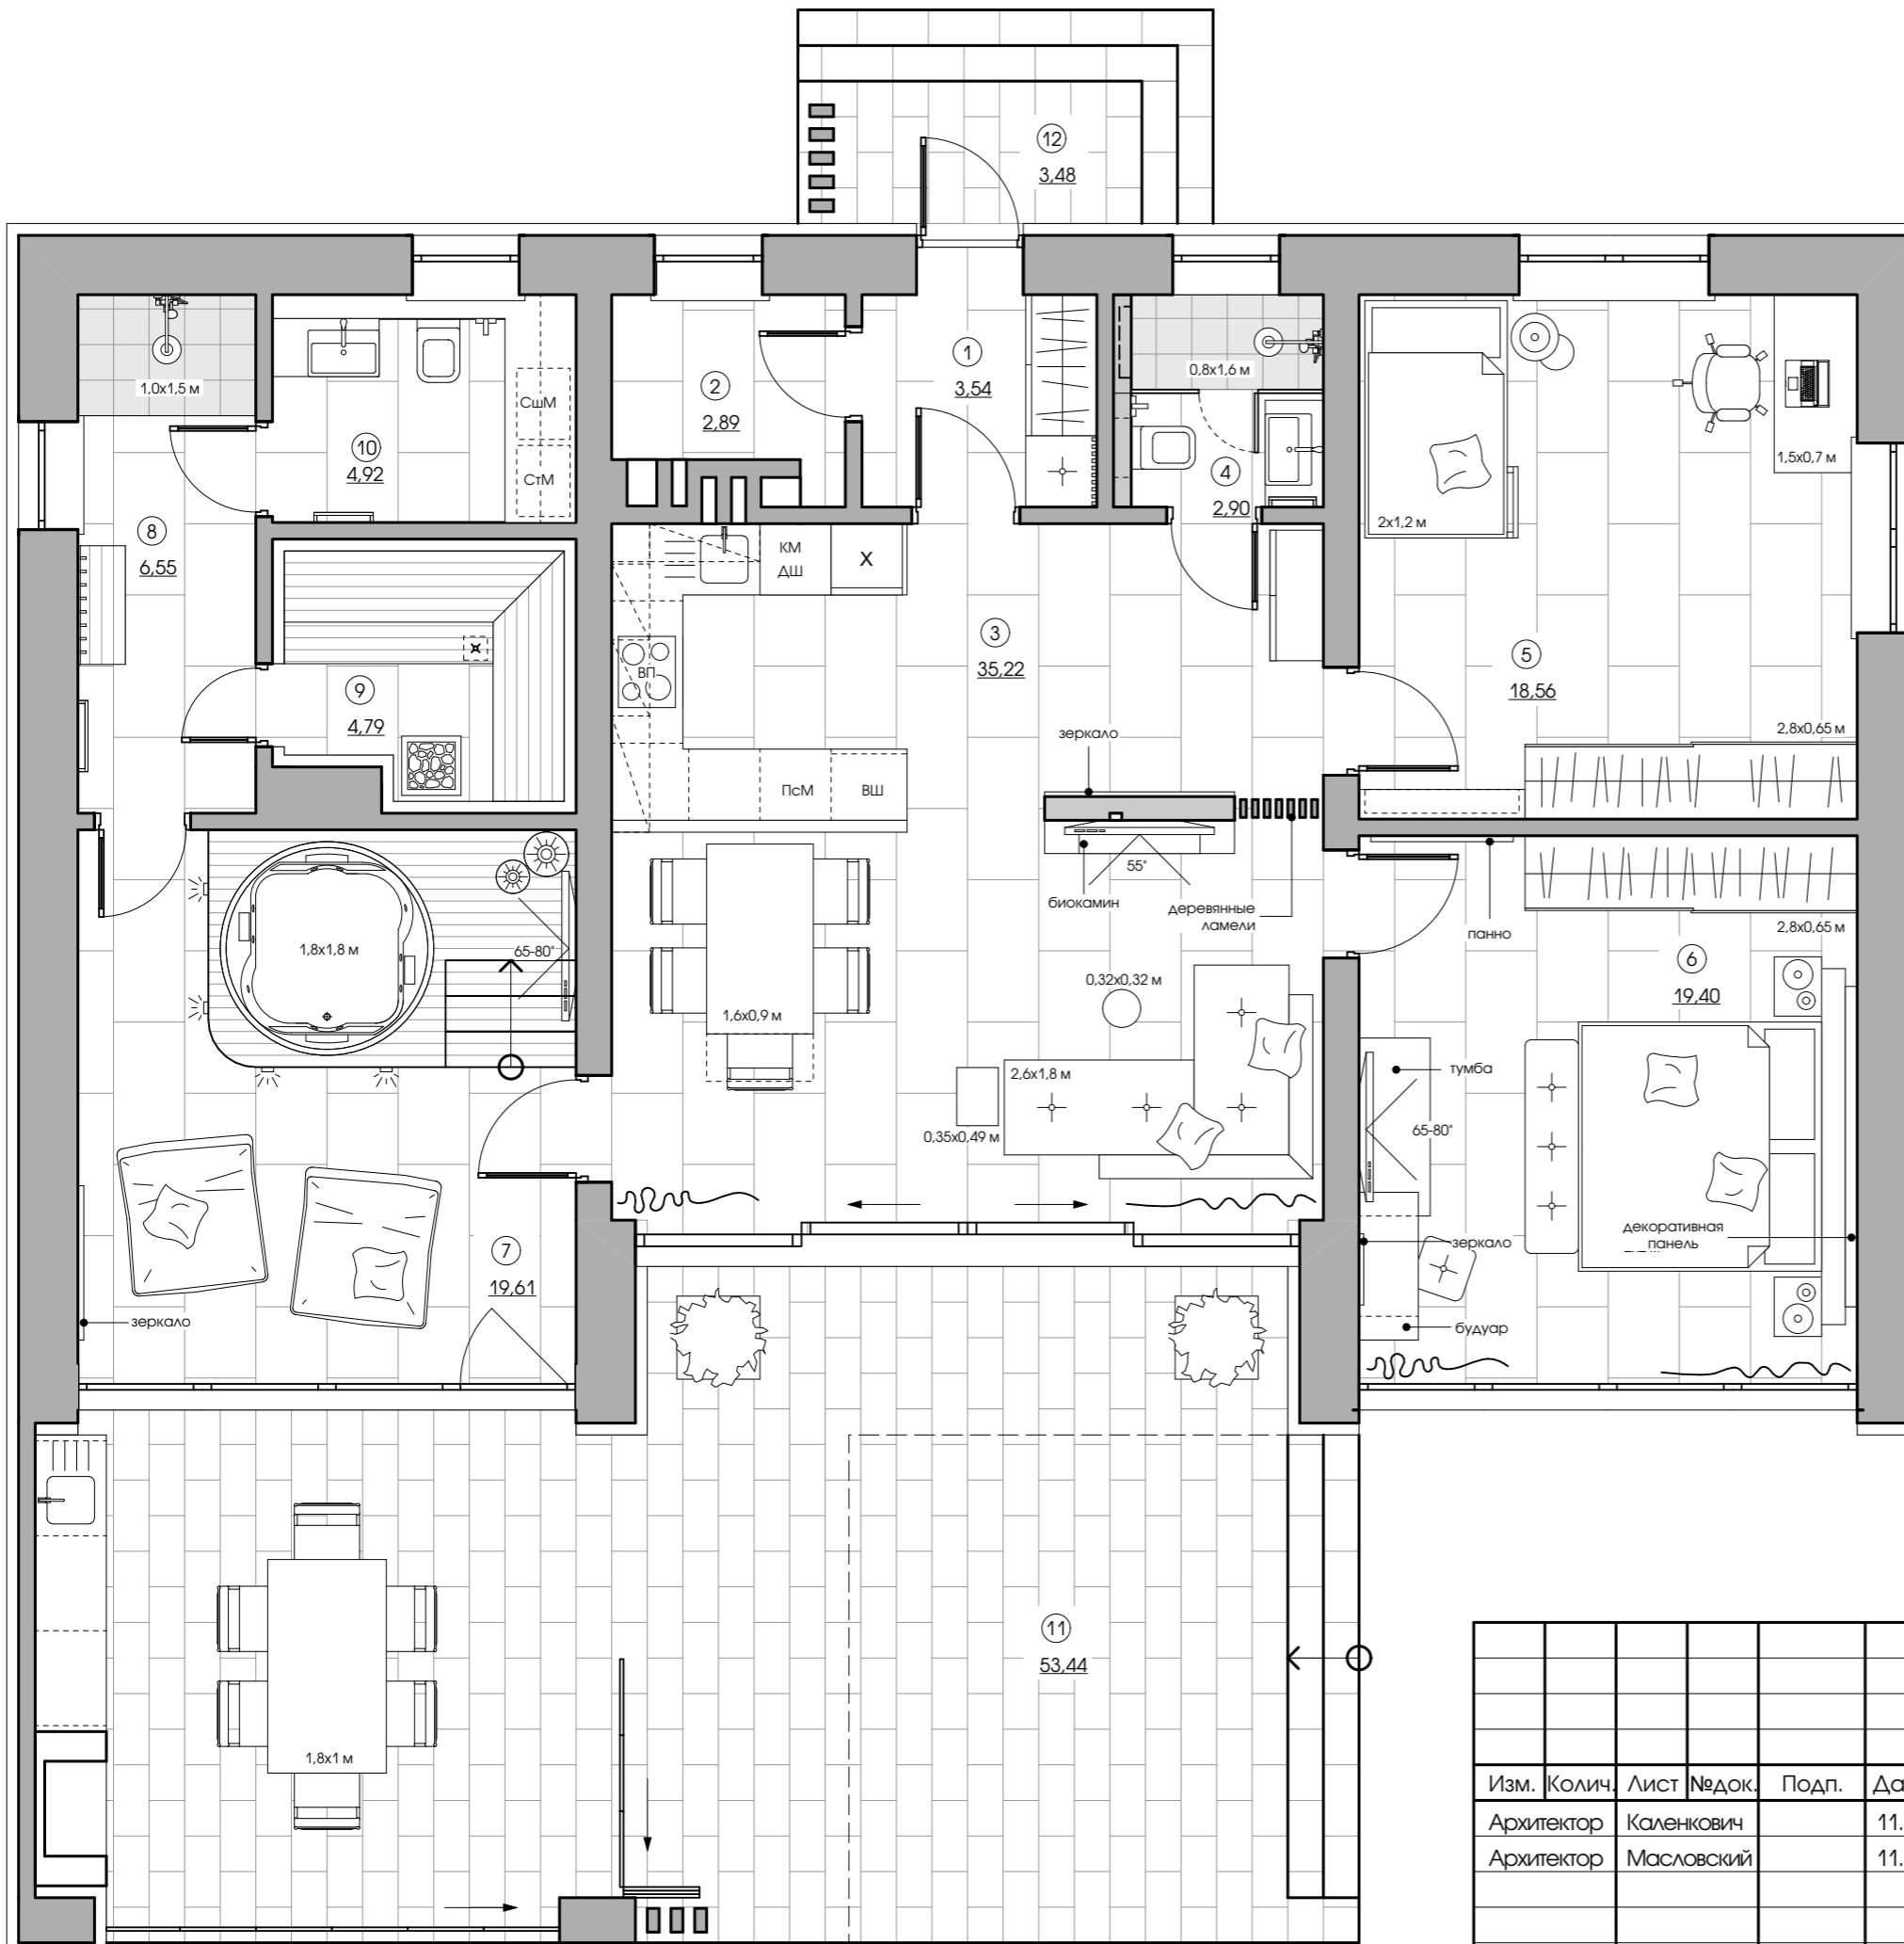

| НОМЕР ПО ПЛАНУ | НАИМЕНОВАНИЕ | ПЛОЩАДЬ, М² |
|----------------|------------------------------------|-------------|
| 1 | тамбур | 3,54 |
| 2 | топочная | 2,89 |
| 3 | гостиная, кухня-столовая, прихожая | 35,22 |
| 4 | санитарный узел 1 | 2,90 |
| 5 | спальня 1 | 18,56 |
| 6 | спальня 2 | 19,40 |
| 7 | комната отдыха | 19,61 |
| 8 | моечная | 6,55 |
| 9 | сауна | 4,79 |
| 10 | санитарный узел 2 | 4,92 |
| | ИТОГО по помещениям | 118,68 |
| 11 | терраса 53,44x0,3 | 16,03 |
| 12 | крыльцо 3,48x0,3 | 1,04 |
| | ИТОГО | 135,75 |

И/инв. № подл. Подпись и дата В зам. инв. №

| | | | | | |
|---|--------|------------|---|-------|--------|
| 44 / 07 - 18 - АИ | | | | | |
| ИНДИВИДУАЛЬНЫЙ ЖИЛОЙ ДОМ В Д. ДРОЗДОВО, У-299 | | | | | |
| Изм. | Колич. | Лист | № док. | Подп. | Дата |
| Архитектор | | Каленкович | | | 11.18 |
| Архитектор | | Масловский | | | 11.18 |
| ДИЗАЙН-ПРОЕКТ ИНТЕРЬЕРА | | | Стадия | Лист | Листов |
| | | | С | 2 | |
| КОНЦЕПТ-ПРОЕКТ | | | goodproject ООО "СТРОЙКОНСАЛТПРОЕКТ" | | |
| Н. контр. | | Гнатюк | | | 11.18 |

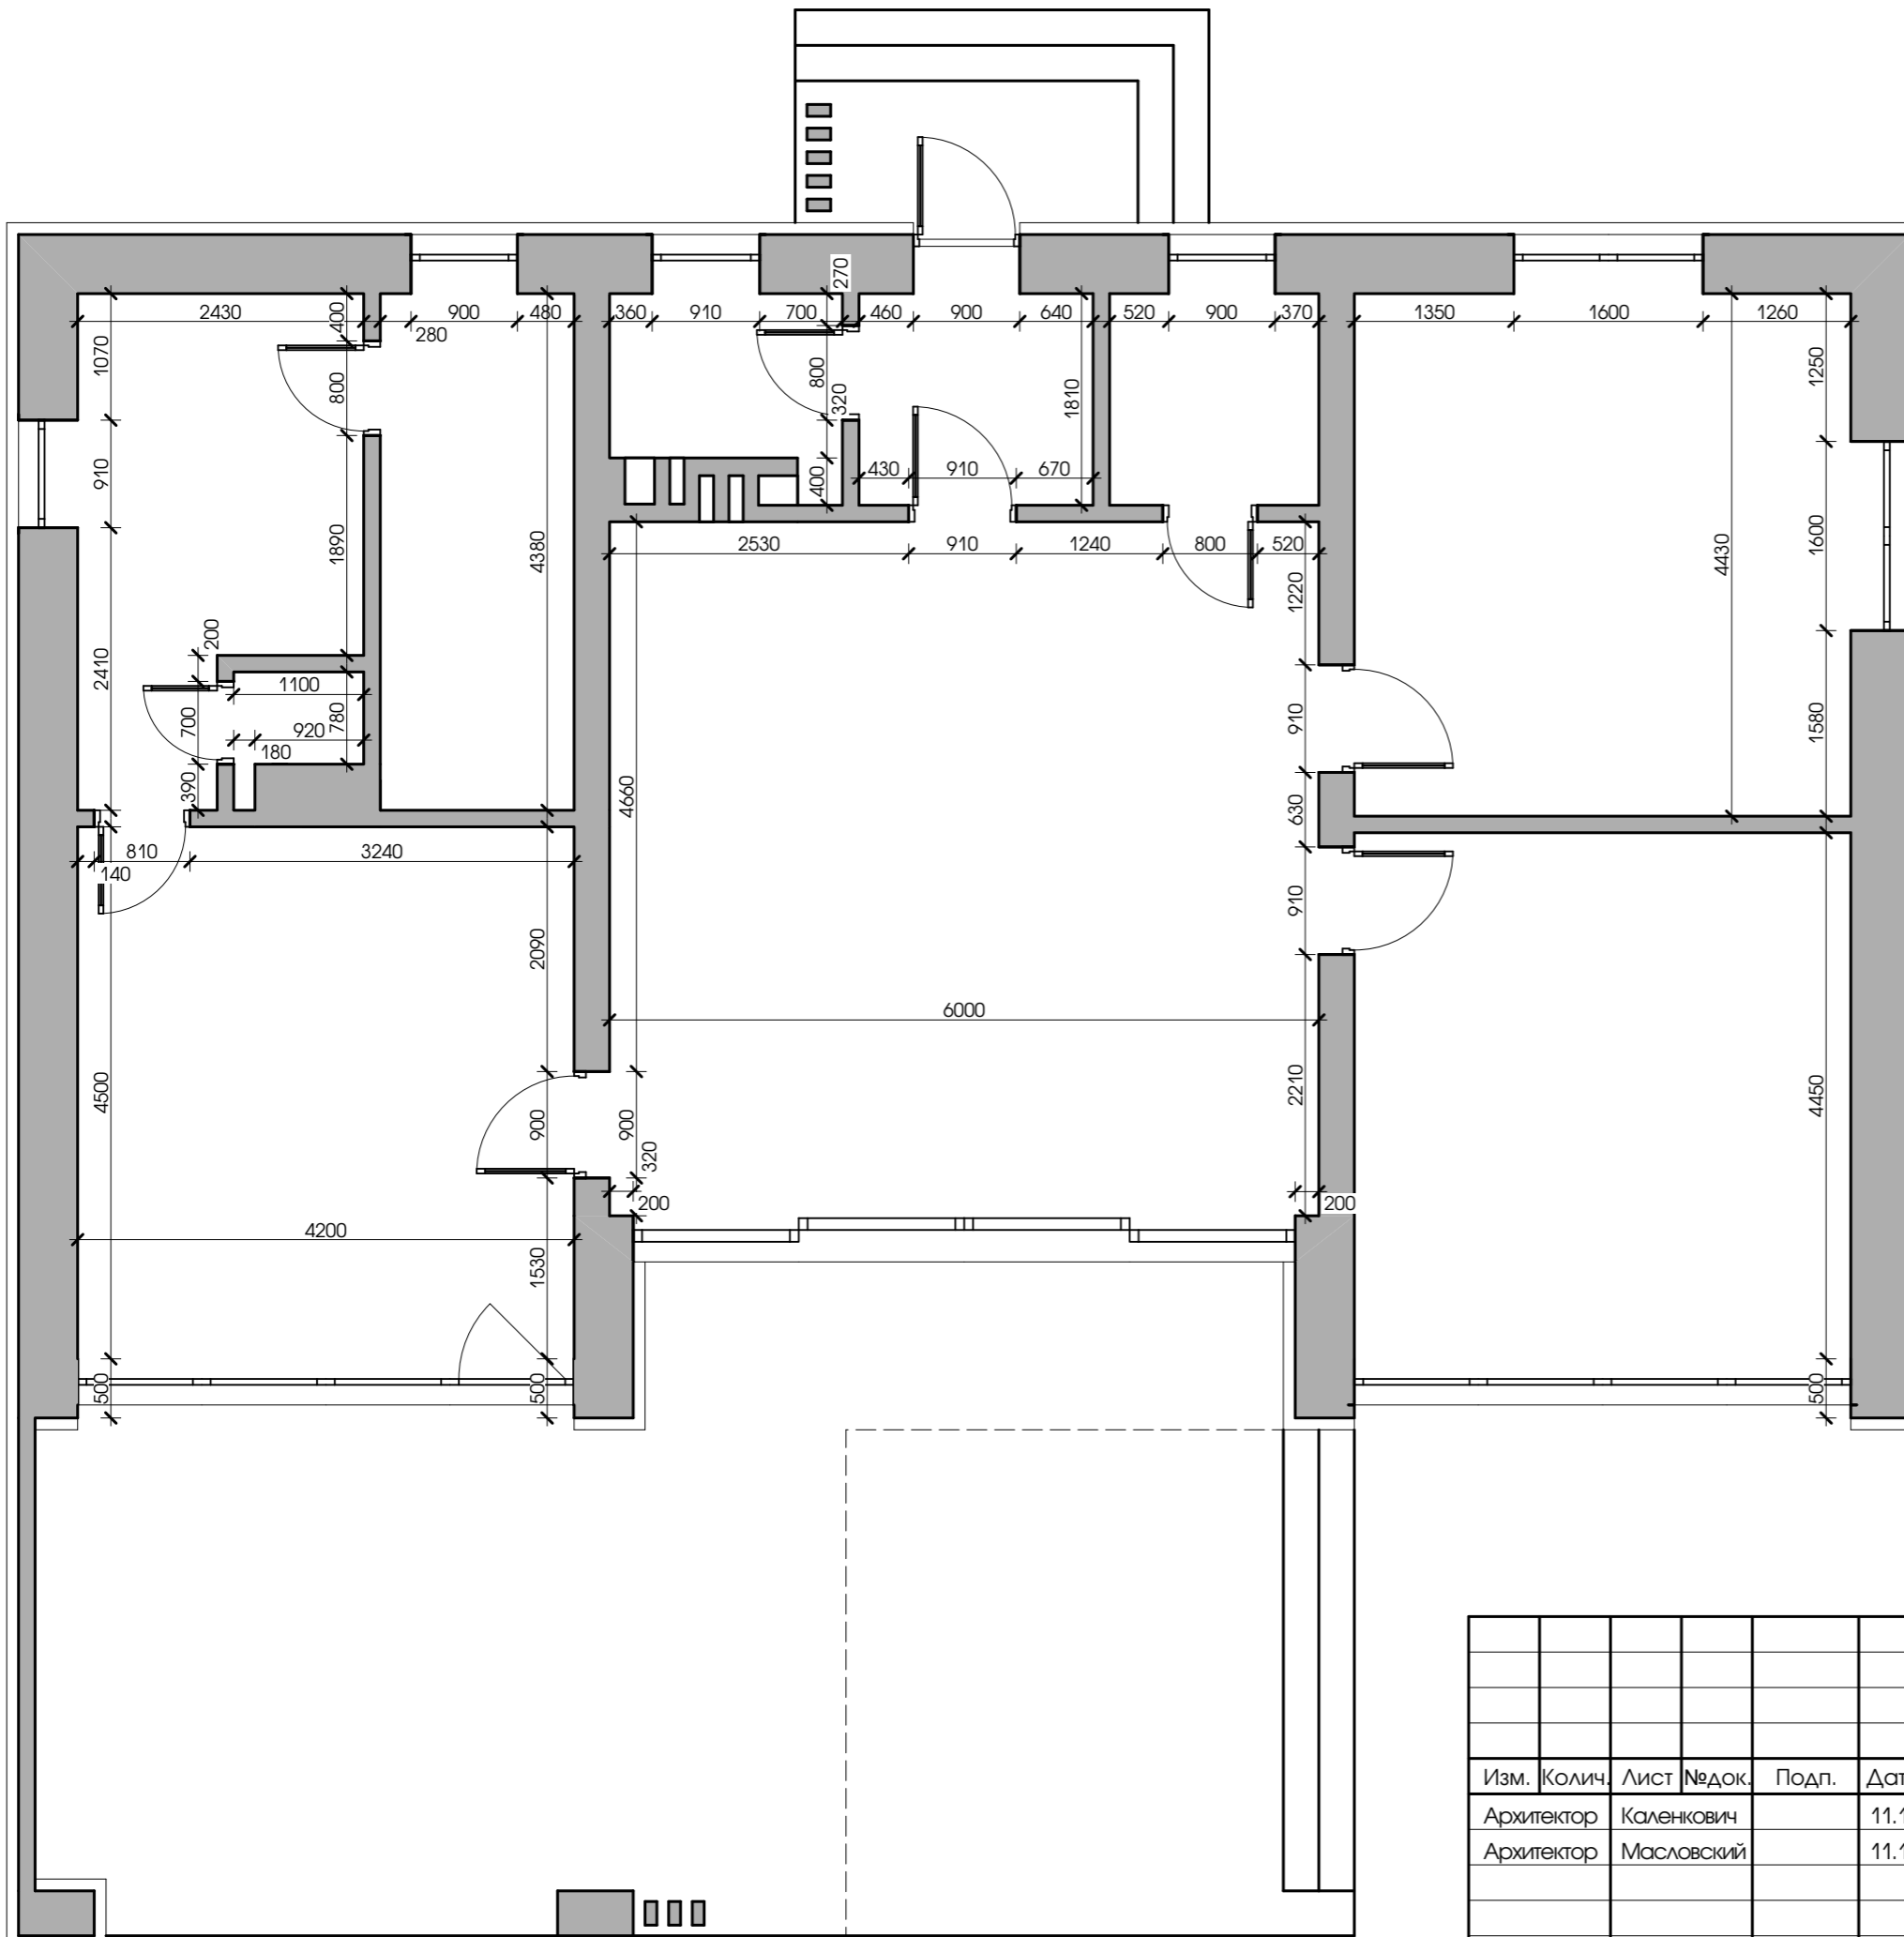


| | | |
|--------------|----------------|---------------|
| И/в. № подл. | Подпись и дата | В зсм. инв. № |
| | | |


| | | | | | | | |
|---|--------|------------|--------|-------|---|------|--------|
| 44 / 07 - 18 - АИ | | | | | | | |
| ИНДИВИДУАЛЬНЫЙ ЖИЛОЙ ДОМ В Д. ДРОЗДОВО, У-299 | | | | | | | |
| Изм. | Колич. | Лист | № док. | Подп. | Дата | | |
| Архитектор | | Каленкович | | | 11.18 | | |
| Архитектор | | Масловский | | | 11.18 | | |
| ДИЗАЙН-ПРОЕКТ ИНТЕРЬЕРА | | | | | Стадия | Лист | Листов |
| ОБМЕРНЫЙ ПЛАН | | | | | С | 3 | |
| Н. контр. | | | | | Гнатюк | | 11.18 |
| | | | | | goodproject ООО "СТРОЙКОНСАЛТПРОЕКТ" | | |

ЭКСПЛИКАЦИЯ ПОМЕЩЕНИЙ

| НОМЕР ПО ПЛАНУ | НАИМЕНОВАНИЕ | ПЛОЩАДЬ, М² |
|---------------------|------------------------------------|-------------|
| 1 | тамбур | 3,54 |
| 2 | топочная | 2,89 |
| 3 | гостиная, кухня-столовая, прихожая | 35,22 |
| 4 | санитарный узел 1 | 2,90 |
| 5 | спальня 1 | 18,56 |
| 6 | спальня 2 | 19,40 |
| 7 | комната отдыха | 19,61 |
| 8 | моечная | 6,55 |
| 9 | сауна | 4,79 |
| 10 | санитарный узел 2 | 4,92 |
| ИТОГО по помещениям | | 118,68 |
| 11 | терраса 53,44x0,3 | 16,03 |
| 12 | крыльцо 3,48x0,3 | 1,04 |
| ИТОГО | | 135,75 |

УСЛОВНЫЕ ОБОЗНАЧЕНИЯ

| ОБОЗНАЧЕНИЕ | НАИМЕНОВАНИЕ | Примечание |
|---|---------------------------------|------------|
|  | 1. перегородка из кирпича 120мм | |
|  | 2. перегородка из ГКЛВ | |

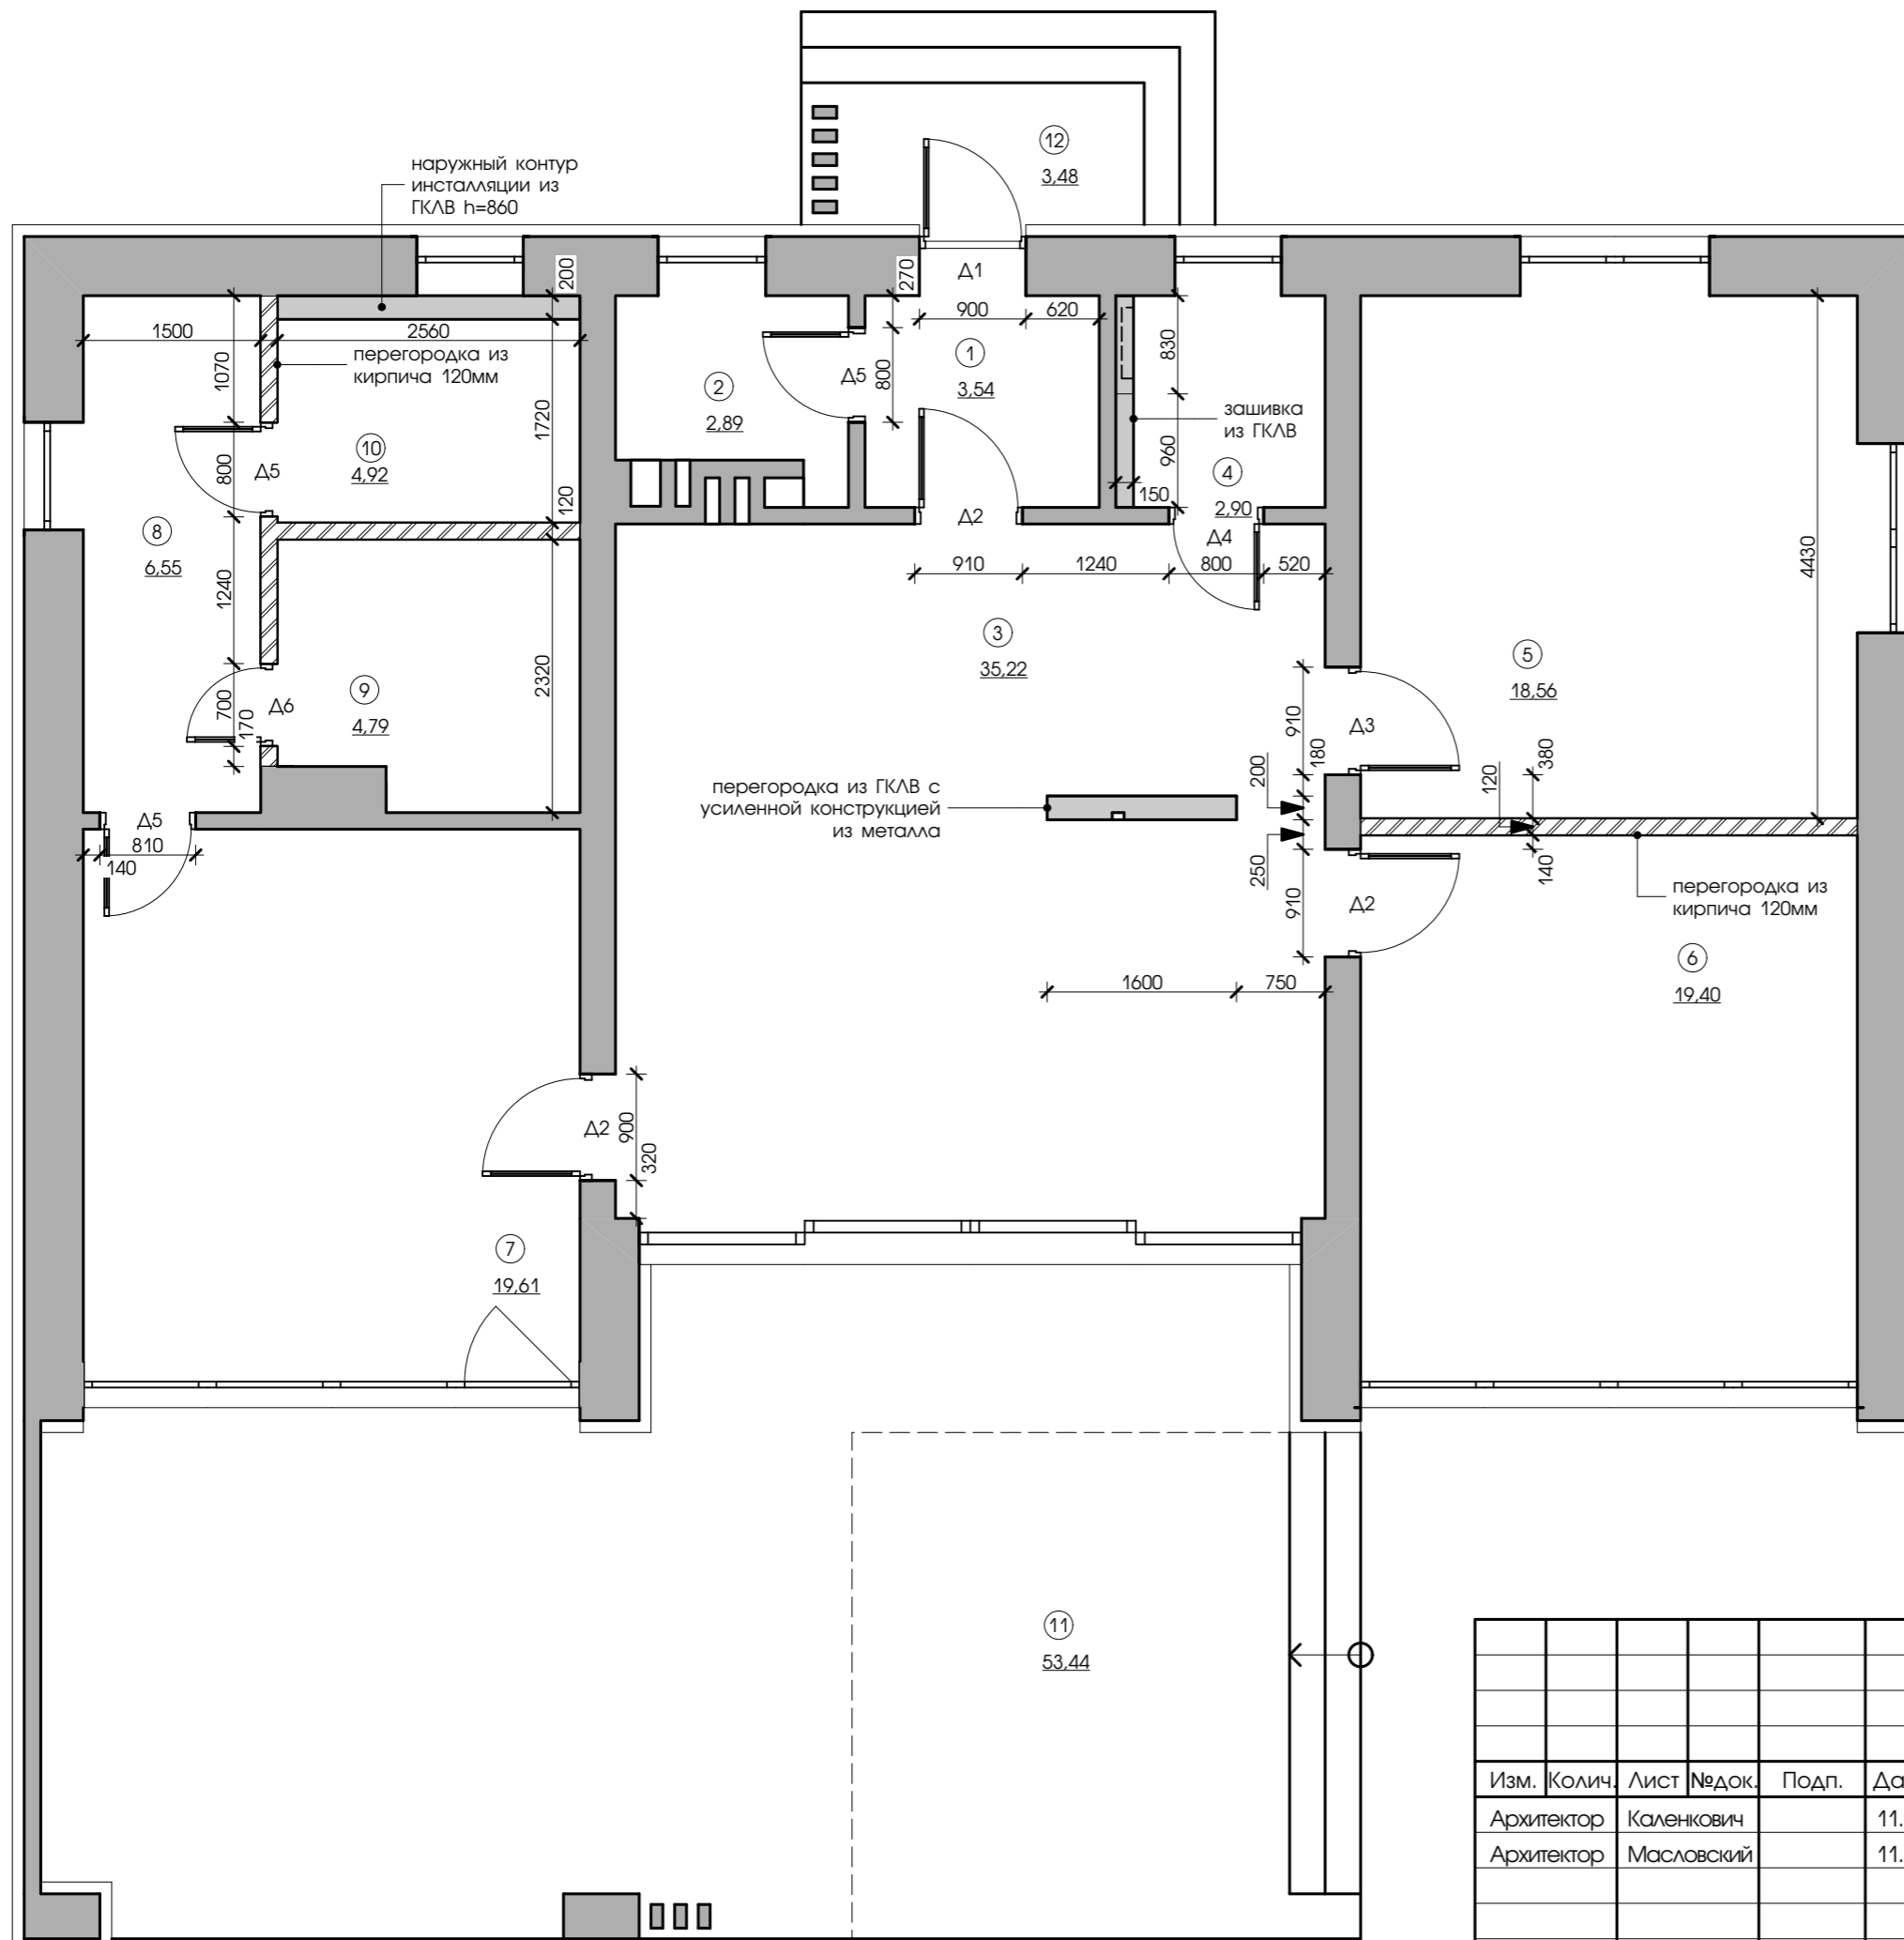

44 / 07 - 18 - АИ

ИНДИВИДУАЛЬНЫЙ ЖИЛОЙ ДОМ В Д. ДРОЗДОВО, У-299

| Изм. | Колич. | Лист | № док. | Подп. | Дата | ДИЗАЙН-ПРОЕКТ ИНТЕРЬЕРА | Стадия | Лист | Листов |
|----------------|--------|------------|--------|-------|-------|---|-------------------------|------|--------|
| Архитектор | | Каленкович | | | 11.18 | | ДИЗАЙН-ПРОЕКТ ИНТЕРЬЕРА | С | 4 |
| Архитектор | | Масловский | | | 11.18 | | | | |
| МОНТАЖНЫЙ ПЛАН | | | | | | goodproject ООО "СТРОЙКОНСАЛТПРОЕКТ" | | | |
| Н. контр. | | Гнатюк | | | 11.18 | | | | |

И/в. № подл. Подпись и дата В зам. инв. №