

ООО "СТРОЙКОНСАЛТПРОЕКТ"

ЗАКАЗЧИК : Павловец Ирина

ОБЪЕКТ :

44 / 07 - 18

"ИНДИВИДУАЛЬНЫЙ ЖИЛОЙ ДОМ
В Д. ДРОЗДОВО, У-299"

ИНТЕРЬЕРЫ
АИ

ДИЗАЙН-ПРОЕКТ ИНТЕРЬЕРА

СТАДИЯ
С

М И Н С К
2018

ООО "СТРОЙКОНСАЛТПРОЕКТ"

ЗАКАЗЧИК : Павловец Ирина

ОБЪЕКТ :

44 / 07 - 18

"ИНДИВИДУАЛЬНЫЙ ЖИЛОЙ ДОМ
В Д. ДРОЗДОВО, У-299"

ИНТЕРЬЕРЫ
АИ

ДИЗАЙН-ПРОЕКТ ИНТЕРЬЕРА

СТАДИЯ
С

Архитектор:

Каленкович О.А.

Архитектор:

Масловский З.И.

Директор:

Гнатюк А.Ю.

М И Н С К
2018

И/нв. № подл.	
Подпись и дата	
В зам. инв. №	

ВЕДОМОСТЬ ЧЕРТЕЖЕЙ ОСНОВНОГО КОМПЛЕКТА АИ		
№ п. п.	НАИМЕНОВАНИЕ	ПРИМЕЧАНИЯ
1	Общие данные	
2	Обмерный план	
3	Концепт-проект	
4	Монтажный план	
5	План мебели с размерами	
6	Схема элементов заполнения дверных проемов	
7	План напольных покрытий	
8	Схема потолков	
9	Схема осветительного оборудования	
10	Схема размещения выключателей	
11	Схема размещения электророзеток	
12	Схема размещения сантехнического оборудования пом. 4, 8, 10	
13	Схема раскладки плитки пом. 4, 8, 10	
14	Ведомость отделки пом. 3, 5	
15	Ведомость отделки пом. 1, 6, 7	
16	Развертка по кухне	
17	Развертка по стенам пом. 1, 5, 6, 7	
18	Развертка по стенам пом. 3, 4, 8, 9, 10	

ВЕДОМОСТЬ ОСНОВНЫХ КОМПЛЕКТОВ РАБОЧИХ ЧЕРТЕЖЕЙ

№ п. п.	ОБОЗНАЧЕНИЕ	НАИМЕНОВАНИЕ	ПРИМЕЧАНИЯ
1	44/07-18 АИ	Дизайн-проект интерьера	ООО "Стройконсалтпроект"

УСЛОВНЫЕ ОБОЗНАЧЕНИЯ


- 4

- номер помещения по экспликации
- 0,000

- отметка уровня пола
- Д1


- марка дверного блока

						44 / 07 - 18 - АИ			
						ИНДИВИДУАЛЬНЫЙ ЖИЛОЙ ДОМ В Д. ДРОЗДОВО, У-299			
Изм.	Колич.	Лист	№ док.	Подп.	Дата				
Архитектор		Каленкович			11.18	ДИЗАЙН-ПРОЕКТ ИНТЕРЬЕРА	Стадия	Лист	Листов
Архитектор		Масловский			11.18		С	1	18
						ОБЩИЕ ДАННЫЕ	goodproject ООО "СТРОЙКОНСАЛТПРОЕКТ"		
Н. контр.		Гнатюк			11.18				

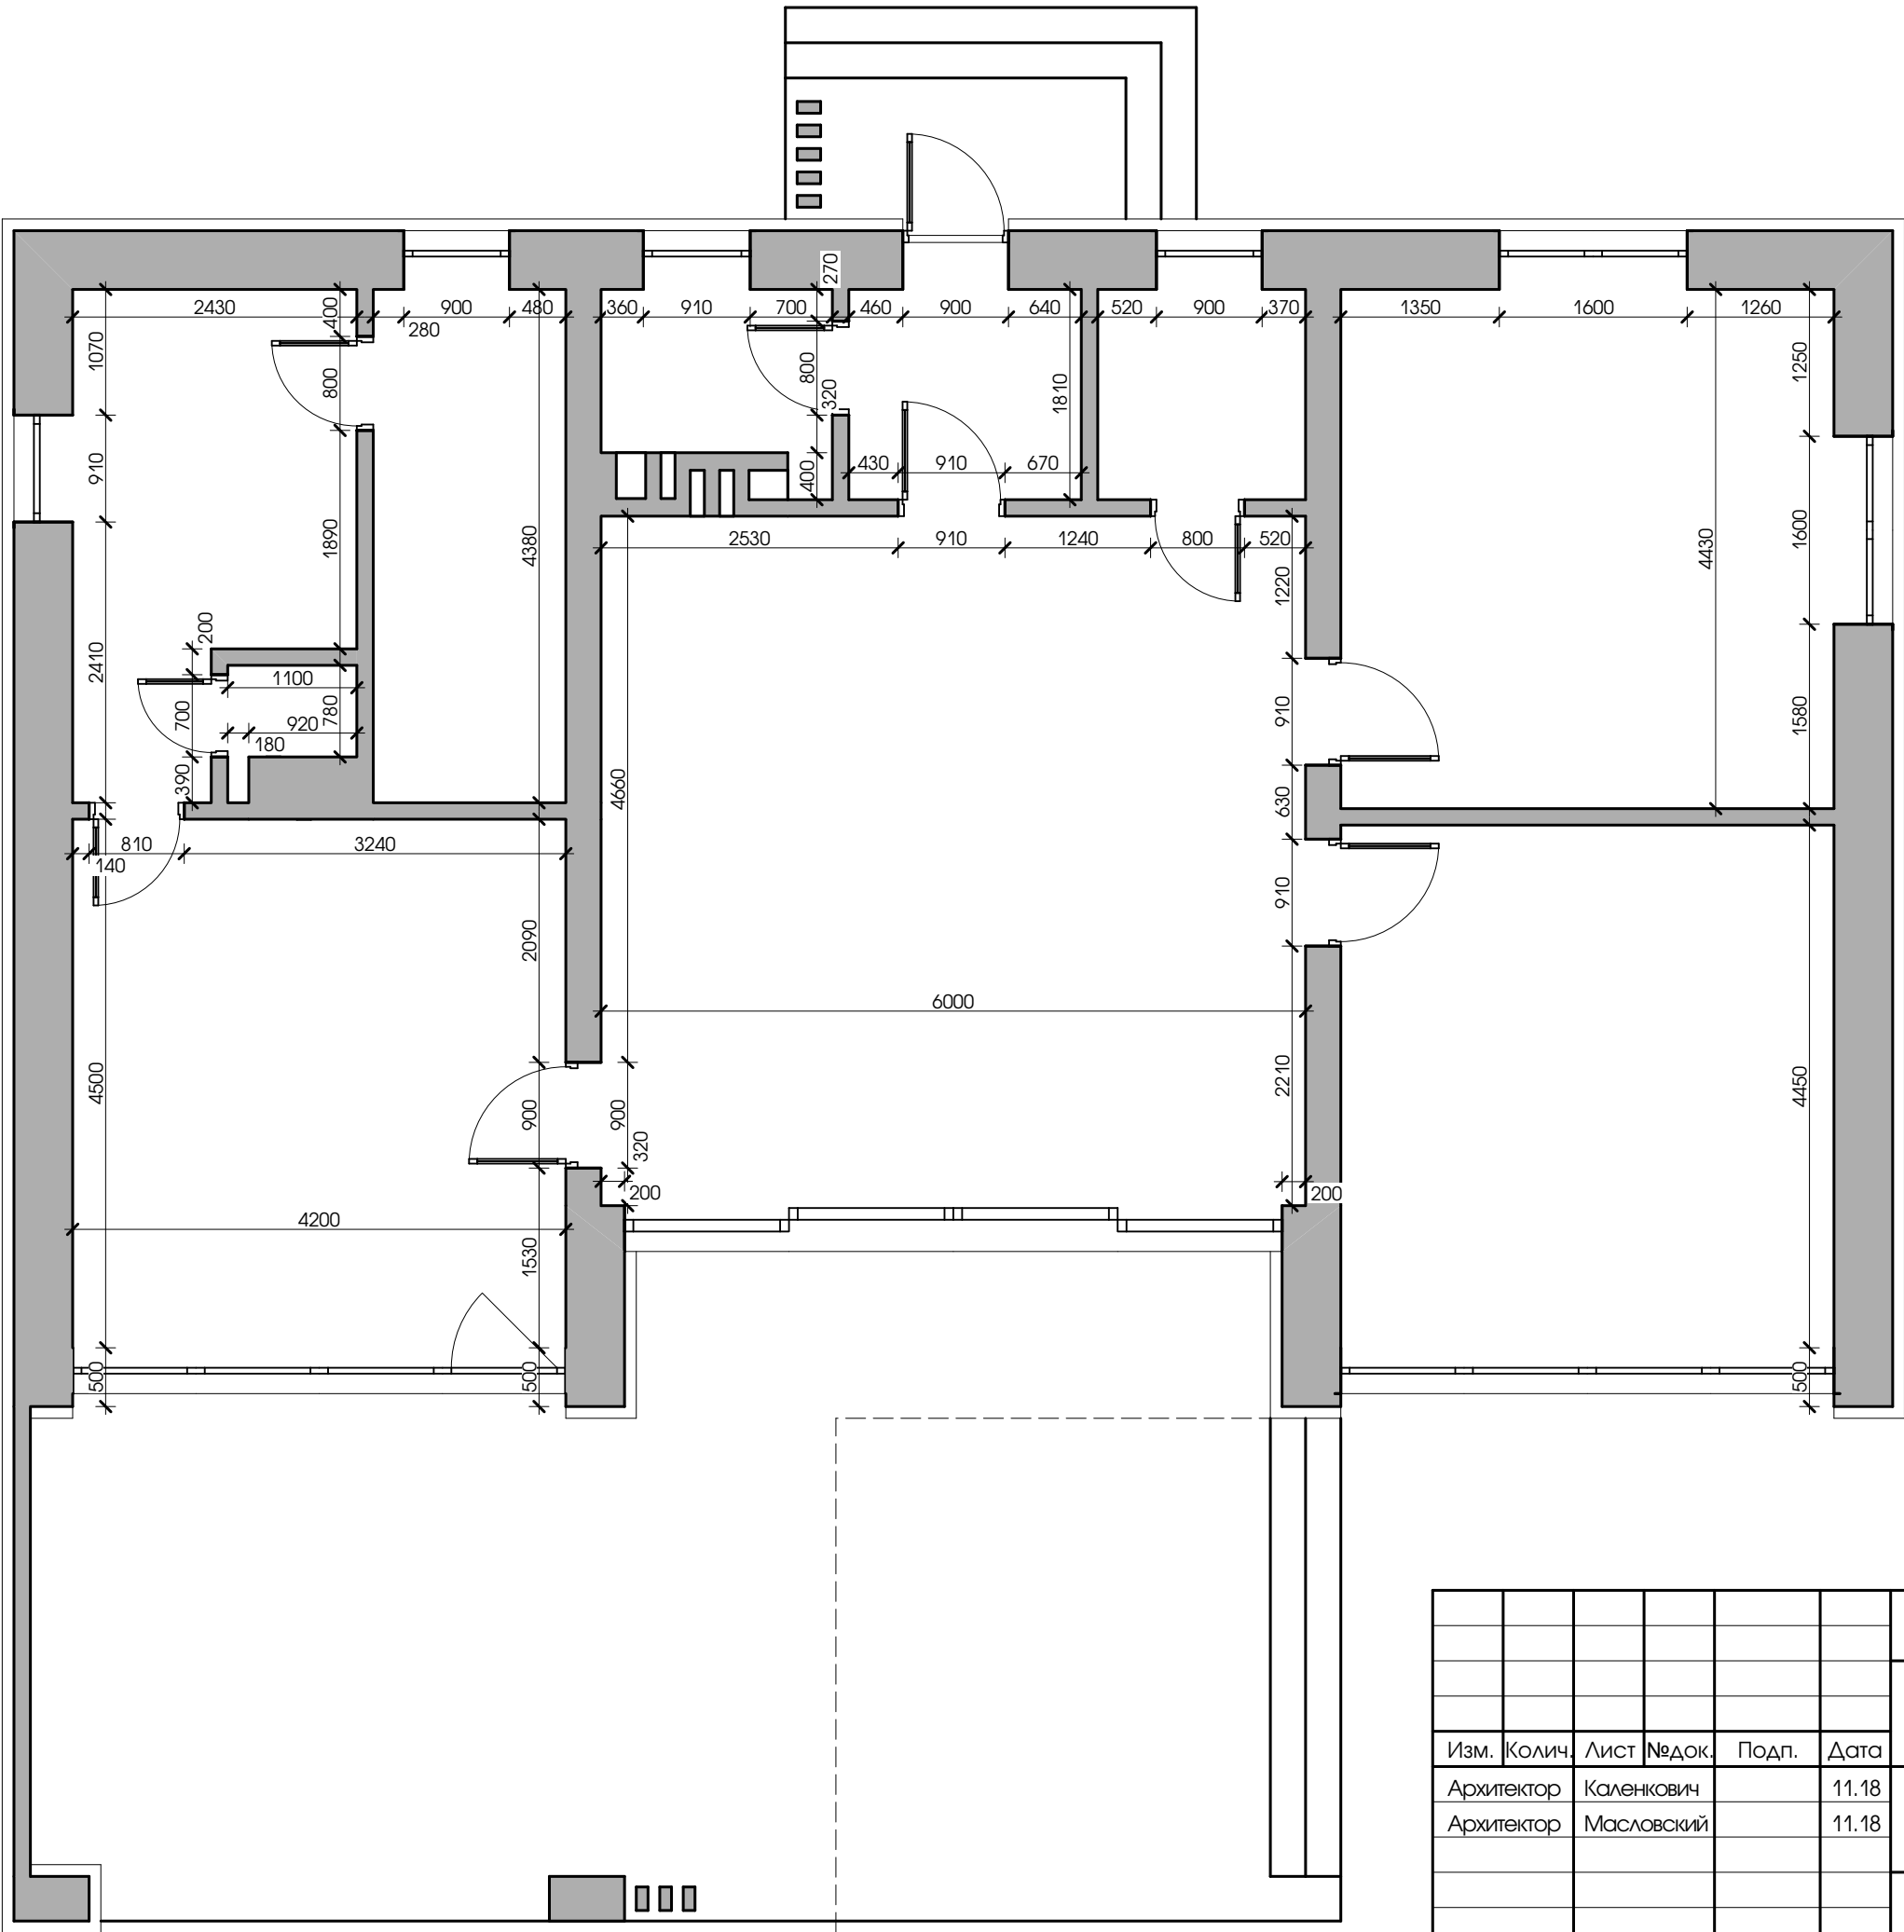

И.нв. № подл.	Подпись и дата	В зам. инв. №

						44 / 07 - 18 - АИ			
						ИНДИВИДУАЛЬНЫЙ ЖИЛОЙ ДОМ В Д. ДРОЗДОВО, У-299			
Изм.	Колич.	Лист	№ док.	Подп.	Дата	ДИЗАЙН-ПРОЕКТ ИНТЕРЬЕРА	Стадия	Лист	Листов
Архитектор		Каленкович			11.18		С	2	
Архитектор		Масловский			11.18				
						ОБМЕРНЫЙ ПЛАН	goodproject		
							ООО "СТРОЙКОНСАЛТПРОЕКТ"		
Н. контр.		Гнатюк			11.18				

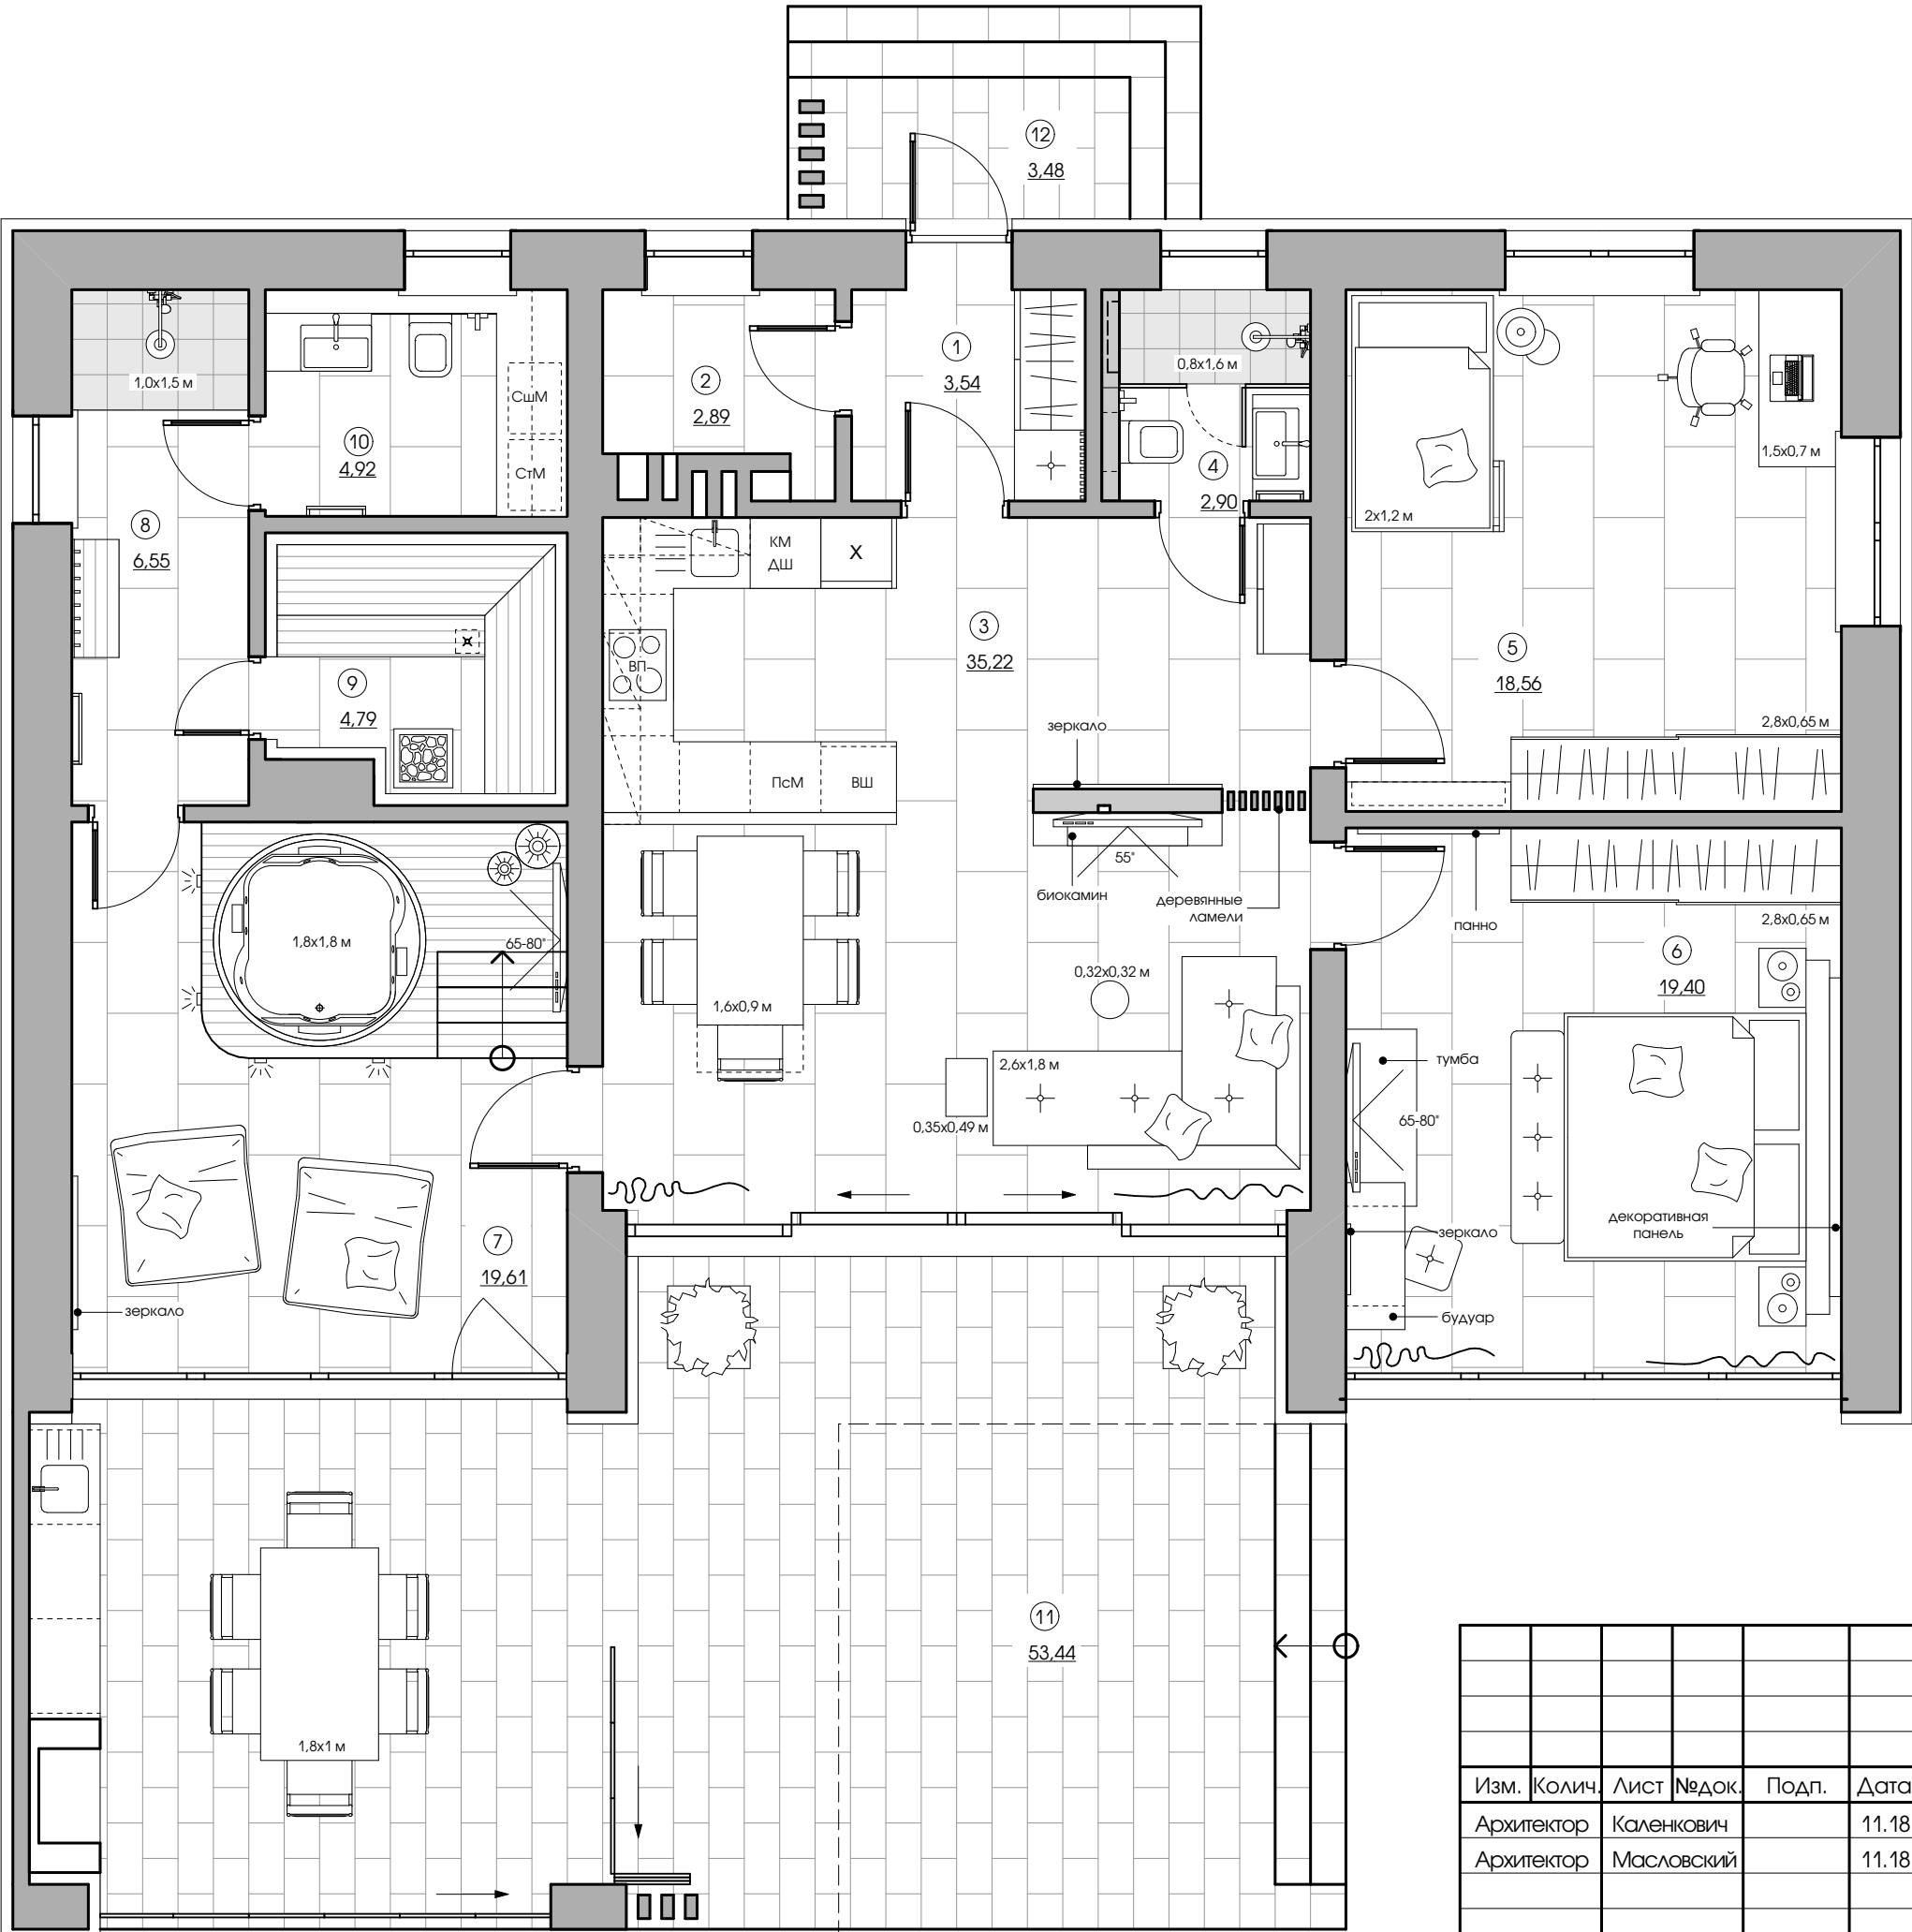


ЭКСПЛИКАЦИЯ ПОМЕЩЕНИЙ

НОМЕР ПО ПЛАНУ	НАИМЕНОВАНИЕ		ПЛОЩАДЬ, М²
1	тамбур		3,54
2	топочная		2,89
3	гостиная, кухня-столовая, прихожая		35,22
4	санитарный узел 1		2,90
5	спальня 1		18,56
6	спальня 2		19,40
7	комната отдыха		19,61
8	моечная		6,55
9	сауна		4,79
10	санитарный узел 2		4,92
	ИТОГО по помещениям		118,68
11	терраса	53,44x0,3	16,03
12	крыльцо	3,48x0,3	1,04
	ИТОГО		135,75

						44 / 07 - 18 - АИ			
						ИНДИВИДУАЛЬНЫЙ ЖИЛОЙ ДОМ В Д. ДРОЗДОВО, У-299			
Изм.	Колич.	Лист	№ док.	Подп.	Дата	ДИЗАЙН-ПРОЕКТ ИНТЕРЬЕРА	Стадия	Лист	Листов
Архитектор		Каленкович			11.18		С	3	
Архитектор		Масловский			11.18	КОНЦЕПТ-ПРОЕКТ	goodproject ООО "СТРОЙКОНСАЛТПРОЕКТ"		
Н. контр.		Гнатюк			11.18				

И.нв. № подл.	Подпись и дата	В зам. инв. №

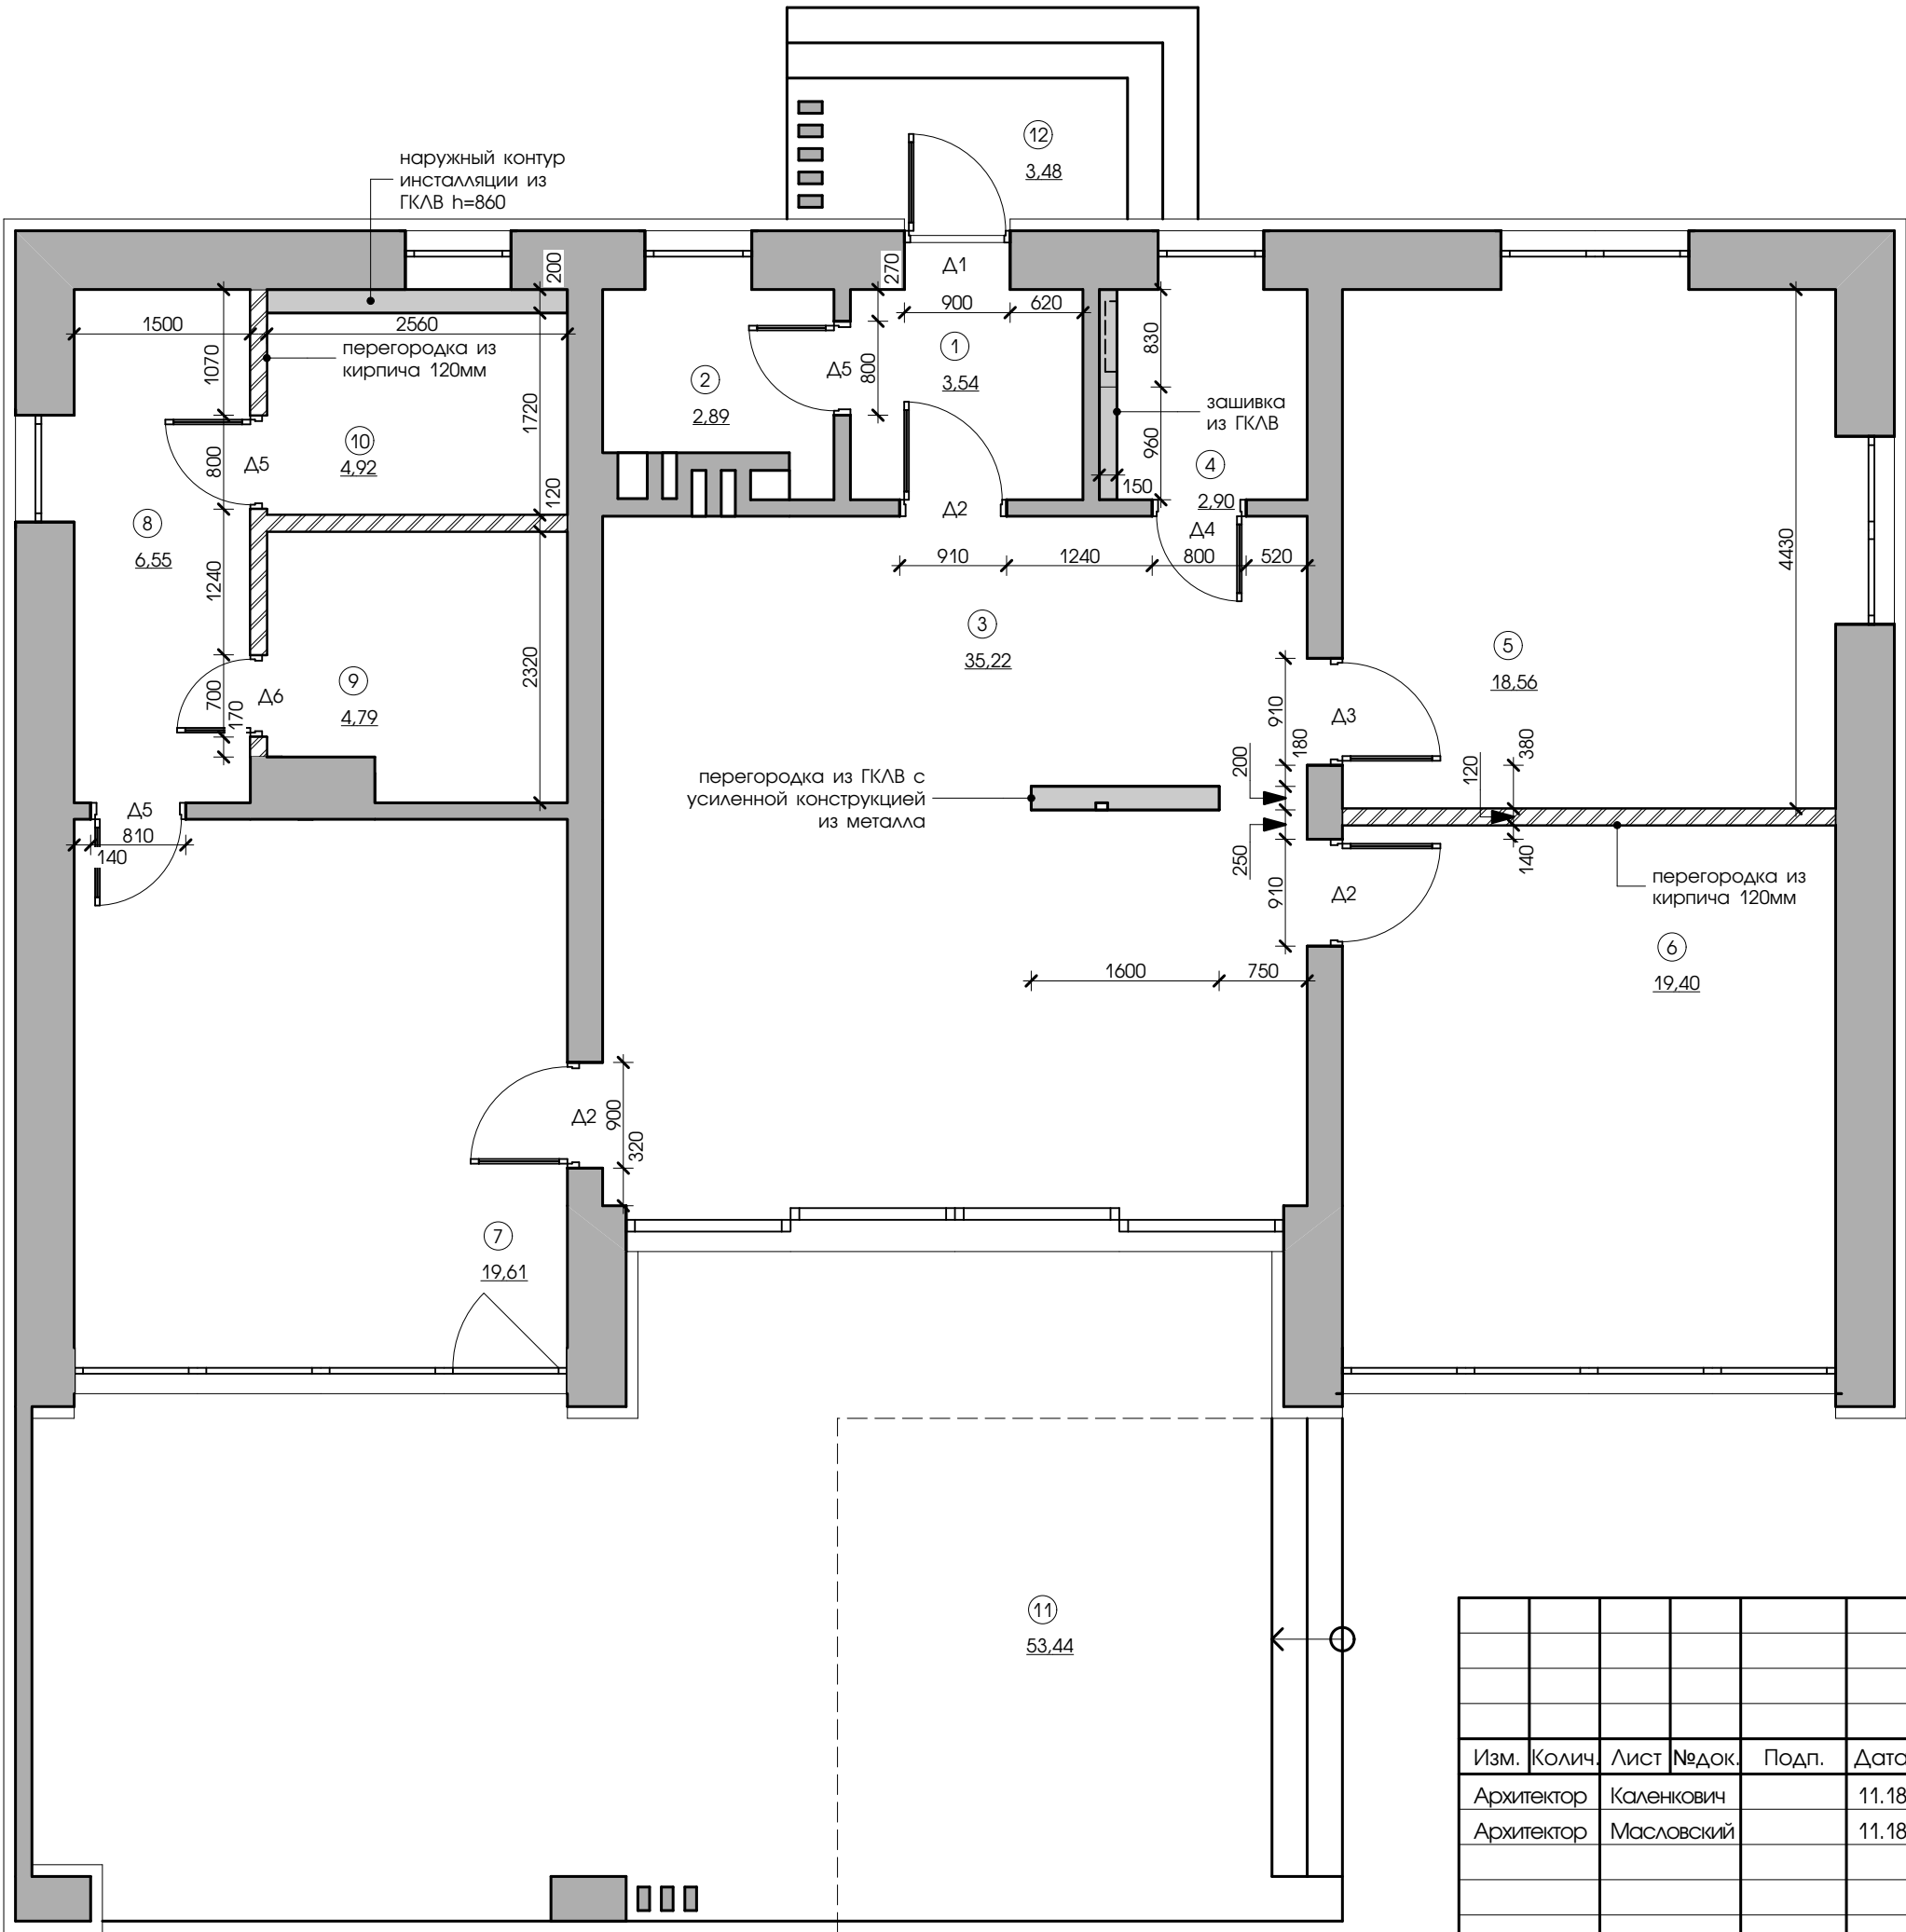


ЭКСПЛИКАЦИЯ ПОМЕЩЕНИЙ

НОМЕР ПО ПЛАНУ	НАИМЕНОВАНИЕ	ПЛОЩАДЬ, М²
1	тамбур	3,54
2	топочная	2,89
3	гостиная, кухня-столовая, прихожая	35,22
4	санитарный узел 1	2,90
5	спальня 1	18,56
6	спальня 2	19,40
7	комната отдыха	19,61
8	моечная	6,55
9	сауна	4,79
10	санитарный узел 2	4,92
	ИТОГО по помещениям	118,68
11	терраса 53,44x0,3	16,03
12	крыльцо 3,48x0,3	1,04
	ИТОГО	135,75

УСЛОВНЫЕ ОБОЗНАЧЕНИЯ

ОБОЗНАЧЕНИЕ	НАИМЕНОВАНИЕ	Примечание
	1. перегородка из кирпича 120мм	
	2. перегородка из ГКЛВ	

						44 / 07 - 18 - АИ			
						ИНДИВИДУАЛЬНЫЙ ЖИЛОЙ ДОМ В Д. ДРОЗДОВО, У-299			
Изм.	Колич.	Лист	№ док.	Подп.	Дата	ДИЗАЙН-ПРОЕКТ ИНТЕРЬЕРА	Стадия	Лист	Листов
Архитектор		Каленкович			11.18		С	4	
Архитектор		Масловский			11.18	МОНТАЖНЫЙ ПЛАН	goodproject ООО "СТРОЙКОНСАЛТПРОЕКТ"		
Н. контр.		Гнатюк			11.18				

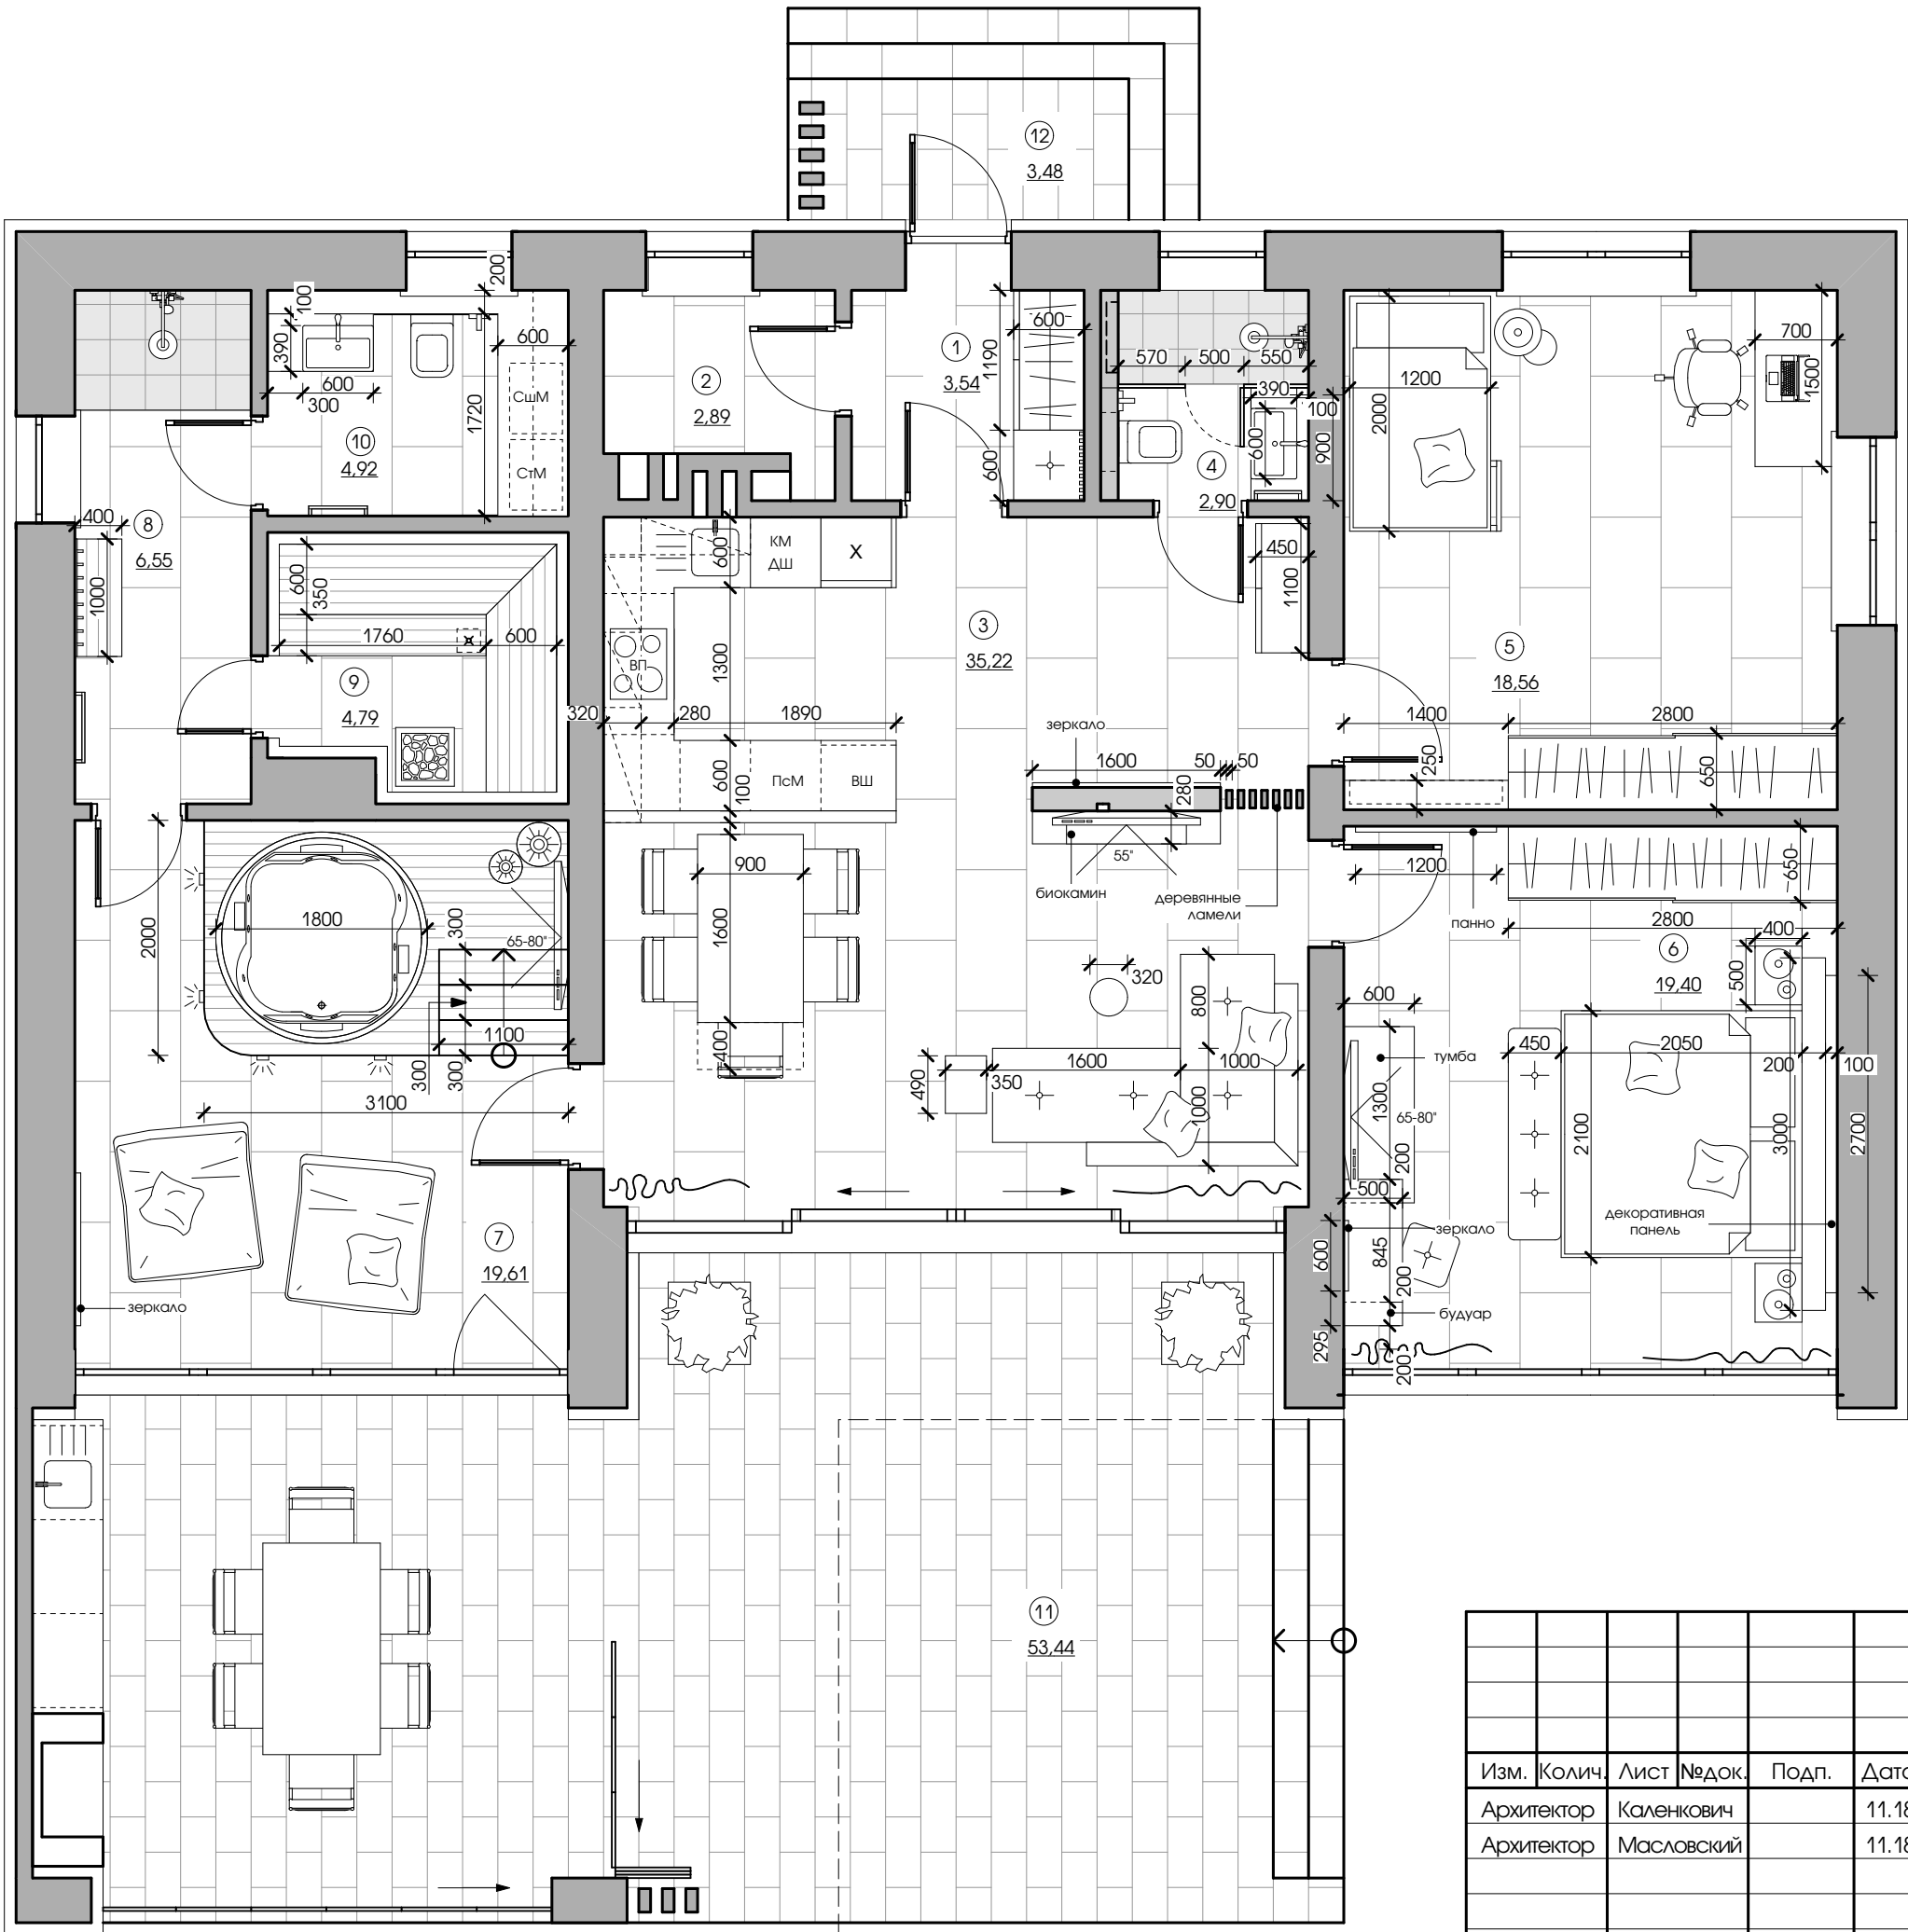


ЭКСПЛИКАЦИЯ ПОМЕЩЕНИЙ

НОМЕР ПО ПЛАНУ	НАИМЕНОВАНИЕ		ПЛОЩАДЬ, М²
1	тамбур		3,54
2	топочная		2,89
3	гостиная, кухня-столовая, прихожая		35,22
4	санитарный узел 1		2,90
5	спальня 1		18,56
6	спальня 2		19,40
7	комната отдыха		19,61
8	моечная		6,55
9	сауна		4,79
10	санитарный узел 2		4,92
	ИТОГО по помещениям		118,68
11	терраса	53,44x0,3	16,03
12	крыльцо	3,48x0,3	1,04
	ИТОГО		135,75

						44 / 07 - 18 - АИ			
						ИНДИВИДУАЛЬНЫЙ ЖИЛОЙ ДОМ В Д. ДРОЗДОВО, У-299			
Изм.	Колич.	Лист	№ док.	Подп.	Дата	ДИЗАЙН-ПРОЕКТ ИНТЕРЬЕРА	Стадия	Лист	Листов
Архитектор		Каленкович			11.18		С	5	
Архитектор		Масловский			11.18				
						ПЛАН МЕБЕЛИ С РАЗМЕРАМИ	goodproject ООО "СТРОЙКОНСАЛТПРОЕКТ"		
Н. контр.		Гнатюк			11.18				


СПЕЦИФИКАЦИЯ ЭЛЕМЕНТОВ ЗАПОЛНЕНИЯ
ДВЕРНЫХ ПРОЕМОВ



Марка поз.	ОБОЗНА- ЧЕНИЕ	НАИМЕНОВАНИЕ	Всего	Приме- чания
Дверные блоки				
Δ1	СТБ 1138-98	ΔВ1 Δ Г 21-9	1	
Δ2		ΔВ6 Δ Г 23-9	3	
Δ3		ΔВ6 Δ Г 23-9 Л	1	
Δ4		ΔВ6 Δ Г 23-8	1	
Δ5		ΔВ6 Δ Г 23-8 Л	3	
Δ6		ΔВ 21-10	1	

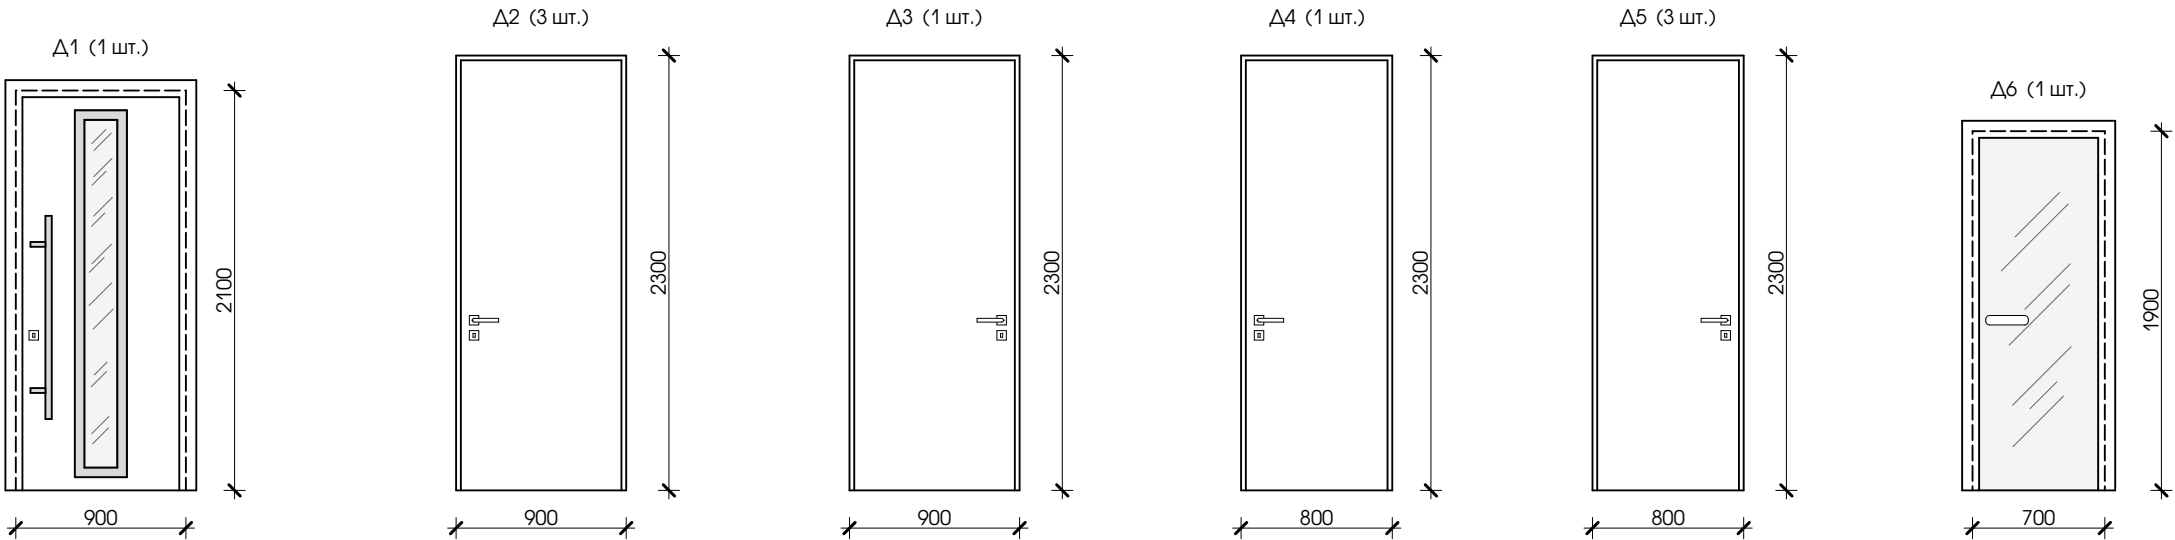

1. Изображение дверных блоков показано со стороны открывания.
2. Размеры дверных блоков, устанавливаемых в существующий проем, уточнить фирмой-изготовителем контрольными замерами.
3. Δ2 - Δ5 - скрытые двери под покраску.

						44 / 07 - 18 - АИ			
						ИНДИВИДУАЛЬНЫЙ ЖИЛОЙ ДОМ В Д. ДРОЗДОВО, У-299			
Изм.	Колич.	Лист	№ док.	Подп.	Дата				
Архитектор		Каленкович			11.18	ДИЗАЙН-ПРОЕКТ ИНТЕРЬЕРА	Стадия	Лист	Листов
Архитектор		Масловский			11.18		С	6	
						СХЕМА ЭЛЕМЕНТОВ ЗАПОЛНЕНИЯ ДВЕРНЫХ ПРОЕМОВ	goodproject ООО "СТРОЙКОНСАЛТПРОЕКТ"		
Н. контр.		Гнатюк			11.18				

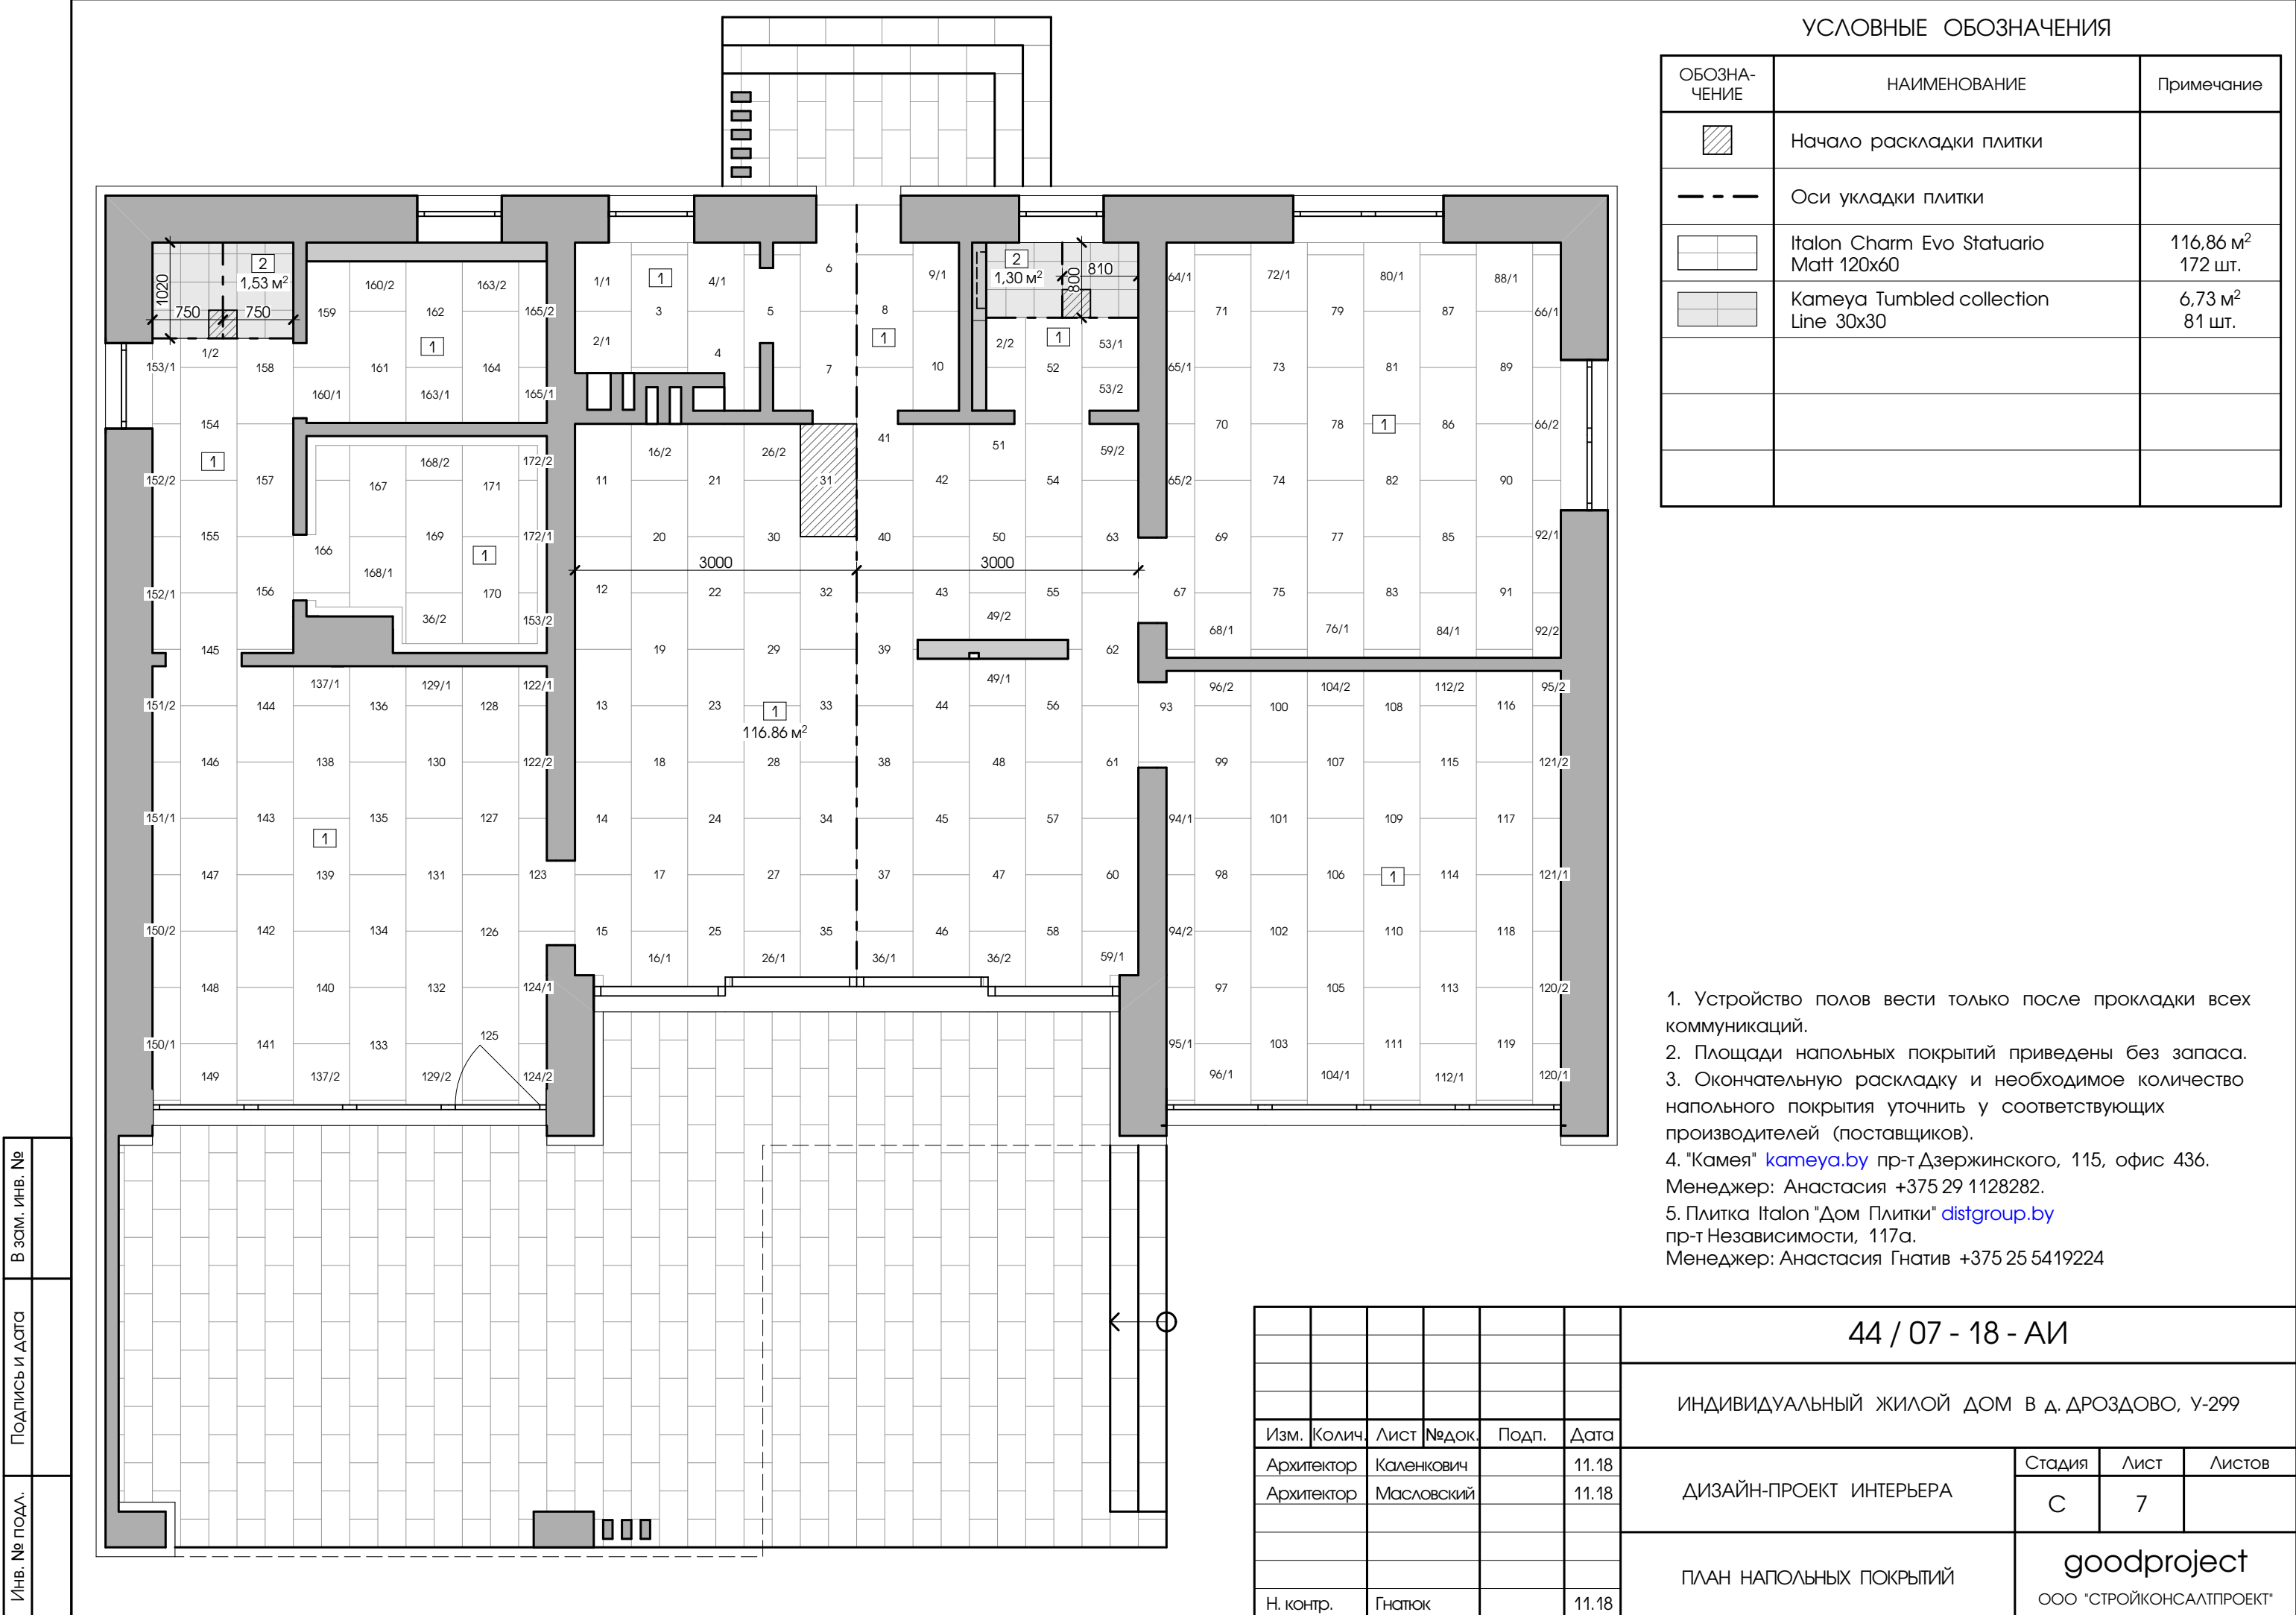


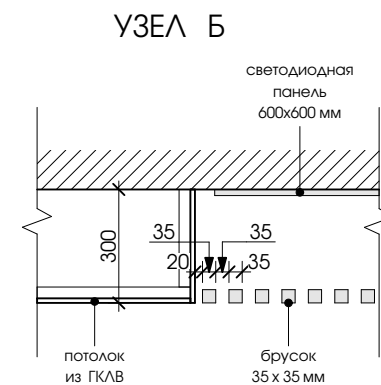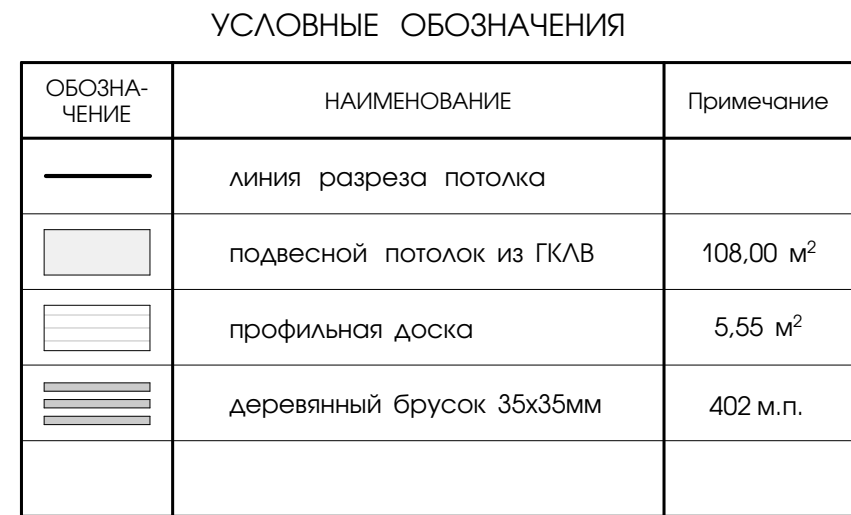

1. Отметка потолка дана от уровня чистого пола.
2. Во влажных помещениях при устройстве подвесного потолка использовать листы ГКЛВ. В остальных помещениях также рекомендован ГКЛВ.
3. Цвет материалов потолка указан в ведомости отделки помещений.
4. Деревянный брусok 35х35 мм:
 - Потолок моечной - 70,5 м.п.
 - Потолок комнаты отдыха - 121,8 м.п.
 - Стены комнаты отдыха - 149 м.п.
 - Стены тамбура - 21 м.п.
 - Кухонный остров - 39 м.п.

Индв. № подл.	Подпись и дата	В зам. инв. №

						44 / 07 - 18 - АИ				
						ИНДИВИДУАЛЬНЫЙ ЖИЛОЙ ДОМ В Д. ДРОЗДОВО, У-299				
Изм.	Колич.	Лист	№ док.	Подп.	Дата					
Архитектор		Каленкович			11.18	ДИЗАЙН-ПРОЕКТ ИНТЕРЬЕРА		Стадия	Лист	Листов
Архитектор		Масловский			11.18			С	8	
						СХЕМА ПОТОЛКОВ		goodproject ООО "СТРОЙКОНСАЛТПРОЕКТ"		
Н. контр.		Гнатюк			11.18					

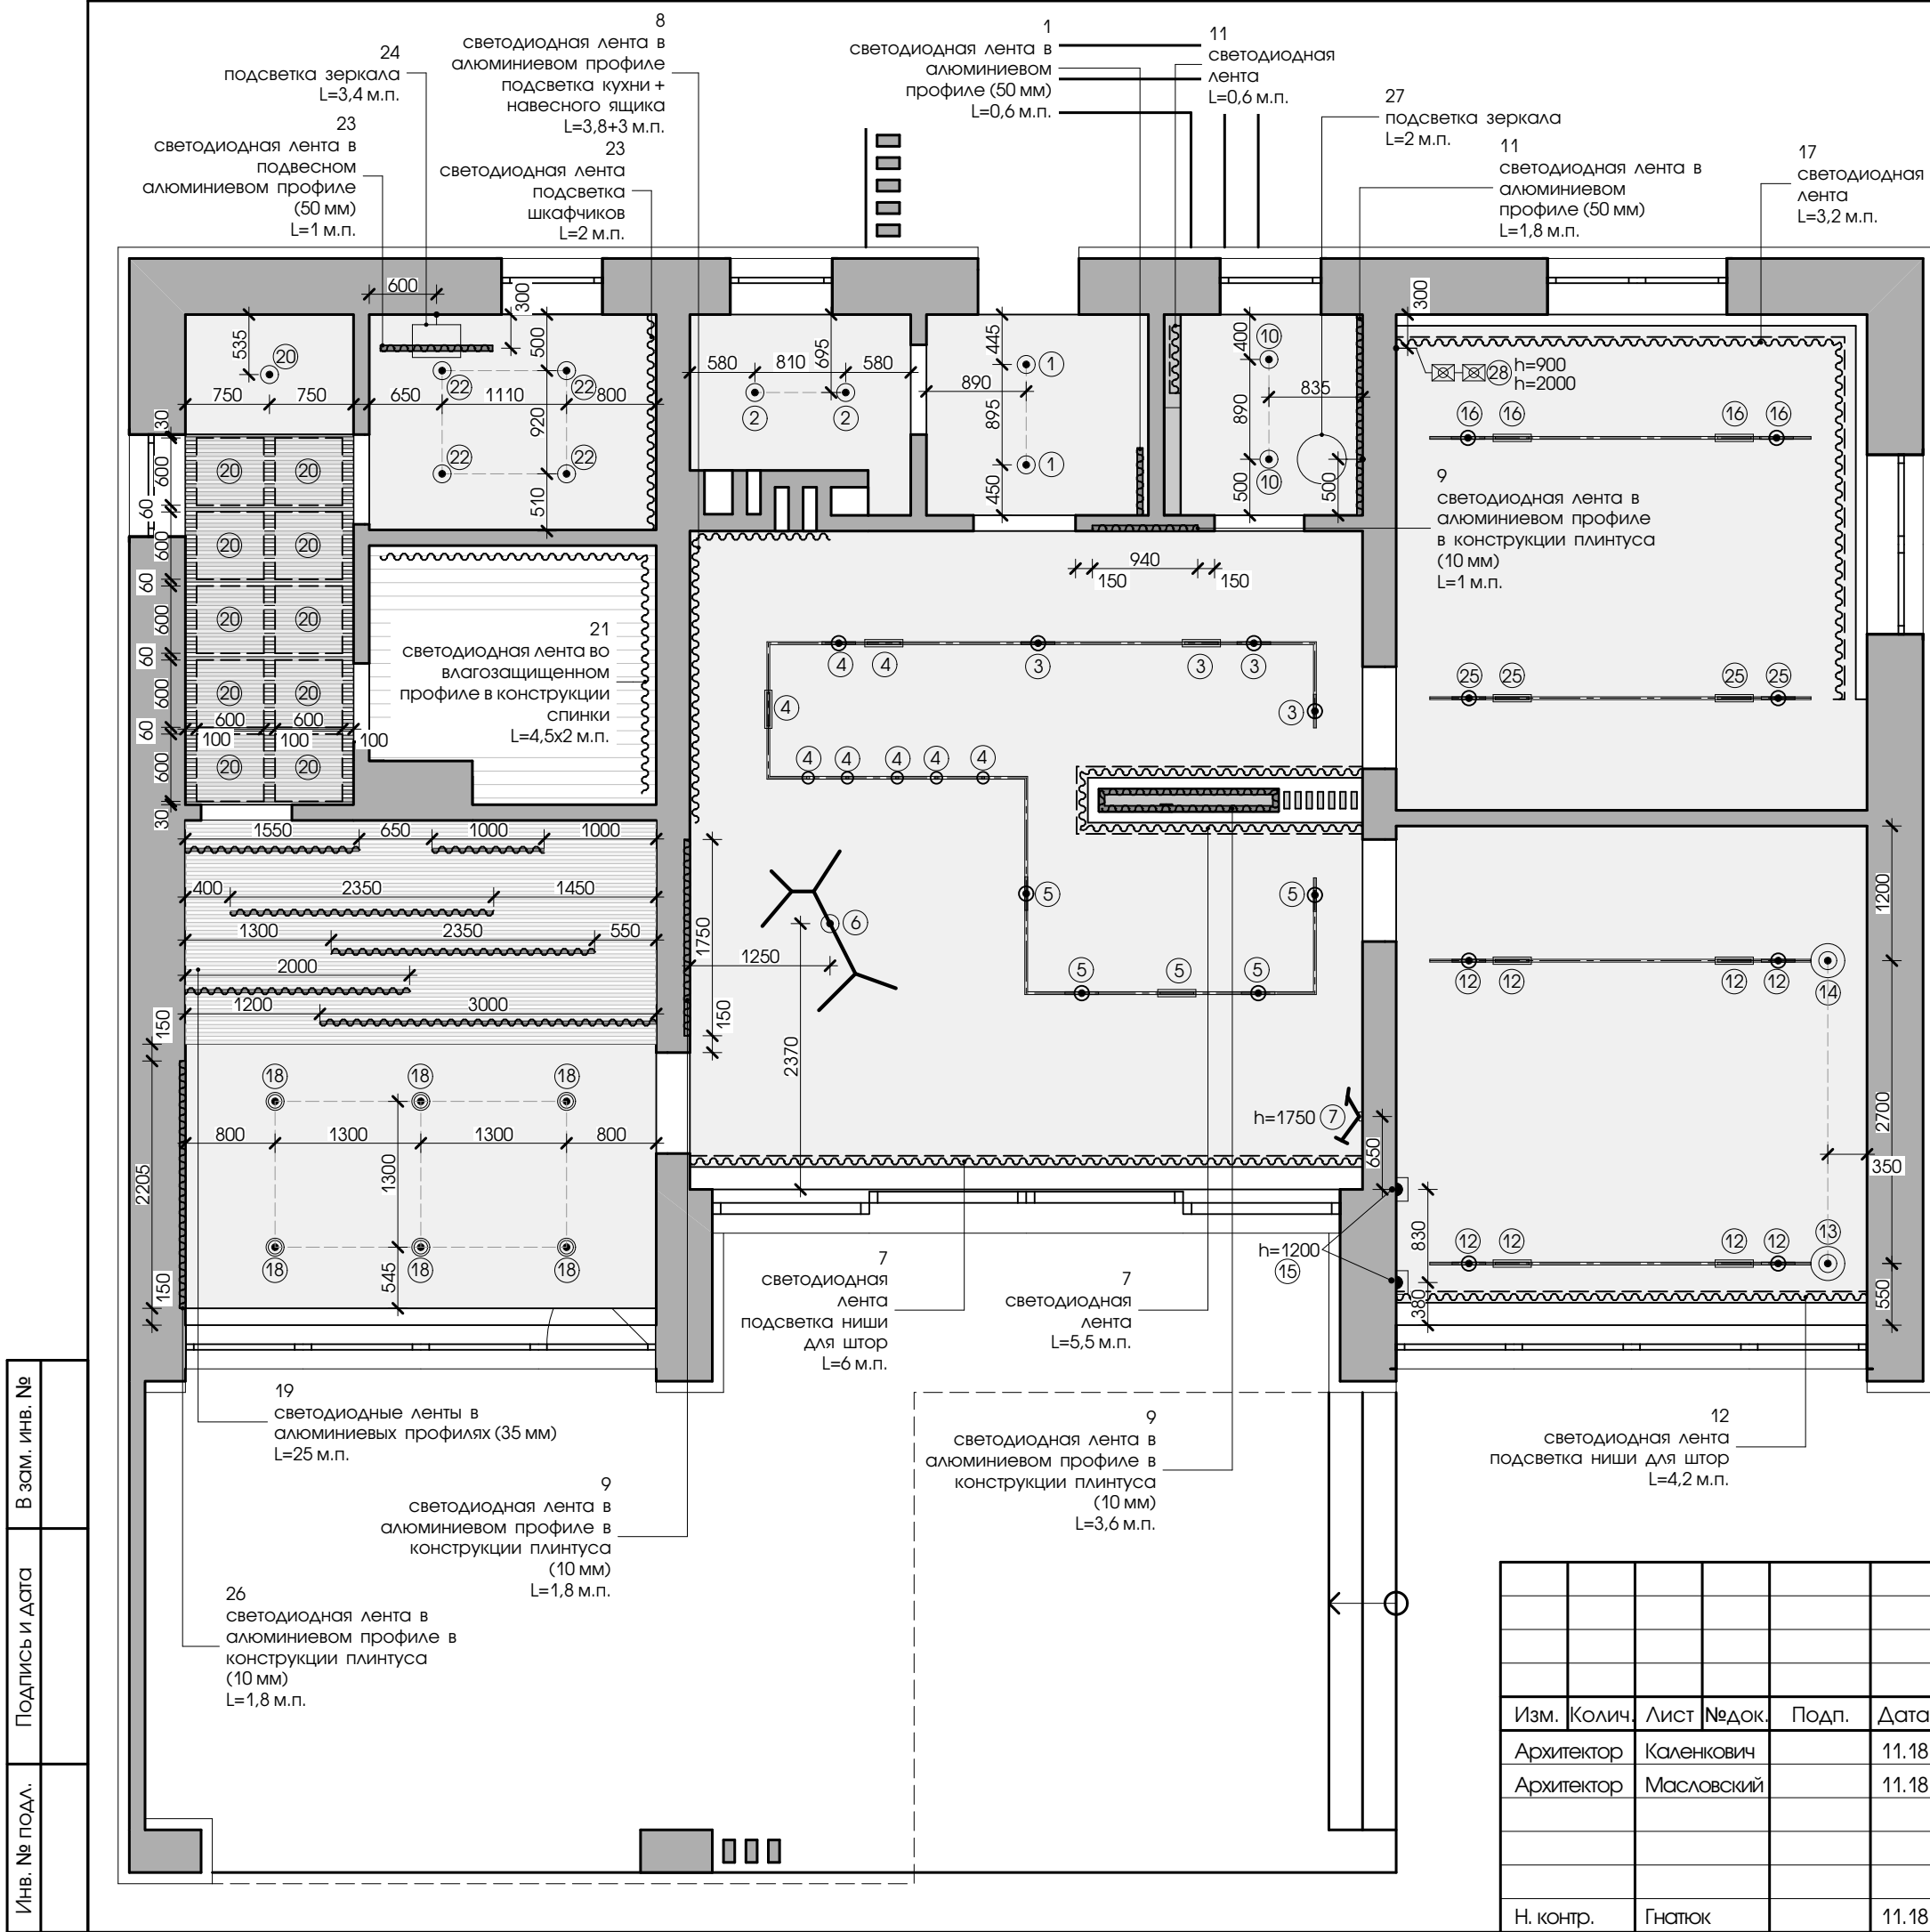


УСЛОВНЫЕ ОБОЗНАЧЕНИЯ

ОБОЗНАЧЕНИЕ	НАИМЕНОВАНИЕ	Примечание
	Точечный встраиваемый светильник	11 шт.
	Точечный накладной светильник	6 шт.
	Трековый светильник 1	5 шт.
	Трековый светильник 2	16 шт.
	Трековый светильник 3	12 шт.
	Подвесной светильник 1 (люстра)	1 шт.
	Подвесной светильник 2	2 шт.
	Светильник типа бра 1	1 шт.
	Светильник типа бра 2	2 шт.
	Светильник типа бра 3	2 шт.
	Светодиодная панель 600x600	10 шт.
	Светодиодная лента в алюминиевом профиле (10мм)	9 м.п.
	Светодиодная лента в алюминиевом профиле (35мм)	38 м.п.
	Светодиодная лента в алюминиевом профиле (50мм)	3,4 м.п.
	Светодиодная лента	43 м.п.

1. Данный лист смотреть совместно со схемой выключателей.
2. Все привязки светильников указаны по центральной оси.
3. Цифра возле светильника обозначает группу включения и соответствует выключателю.
4. В мокрых помещениях светильники должны быть со степенью защиты не ниже IP44.
5. Ночной свет в комнате отдыха (7) имеет 26 группу включения.
6. Привязку электровыводов для 26 группы включения см. на листе "Схема размещения электророзеток".

В зам. инв. №	
Подпись и дата	
Инв. № подл.	

						44 / 07 - 18 - АИ				
						ИНДИВИДУАЛЬНЫЙ ЖИЛОЙ ДОМ В Д. ДРОЗДОВО, У-299				
Изм.	Колич.	Лист	№ док.	Подп.	Дата	ДИЗАЙН-ПРОЕКТ ИНТЕРЬЕРА		Стадия	Лист	Листов
Архитектор		Каленкович			11.18			С	9	
Архитектор		Масловский			11.18	СХЕМА ОСВЕТИТЕЛЬНОГО ОБОРУДОВАНИЯ		goodproject ООО "СТРОЙКОНСАЛТПРОЕКТ"		
Н. контр.		Гнатюк			11.18					

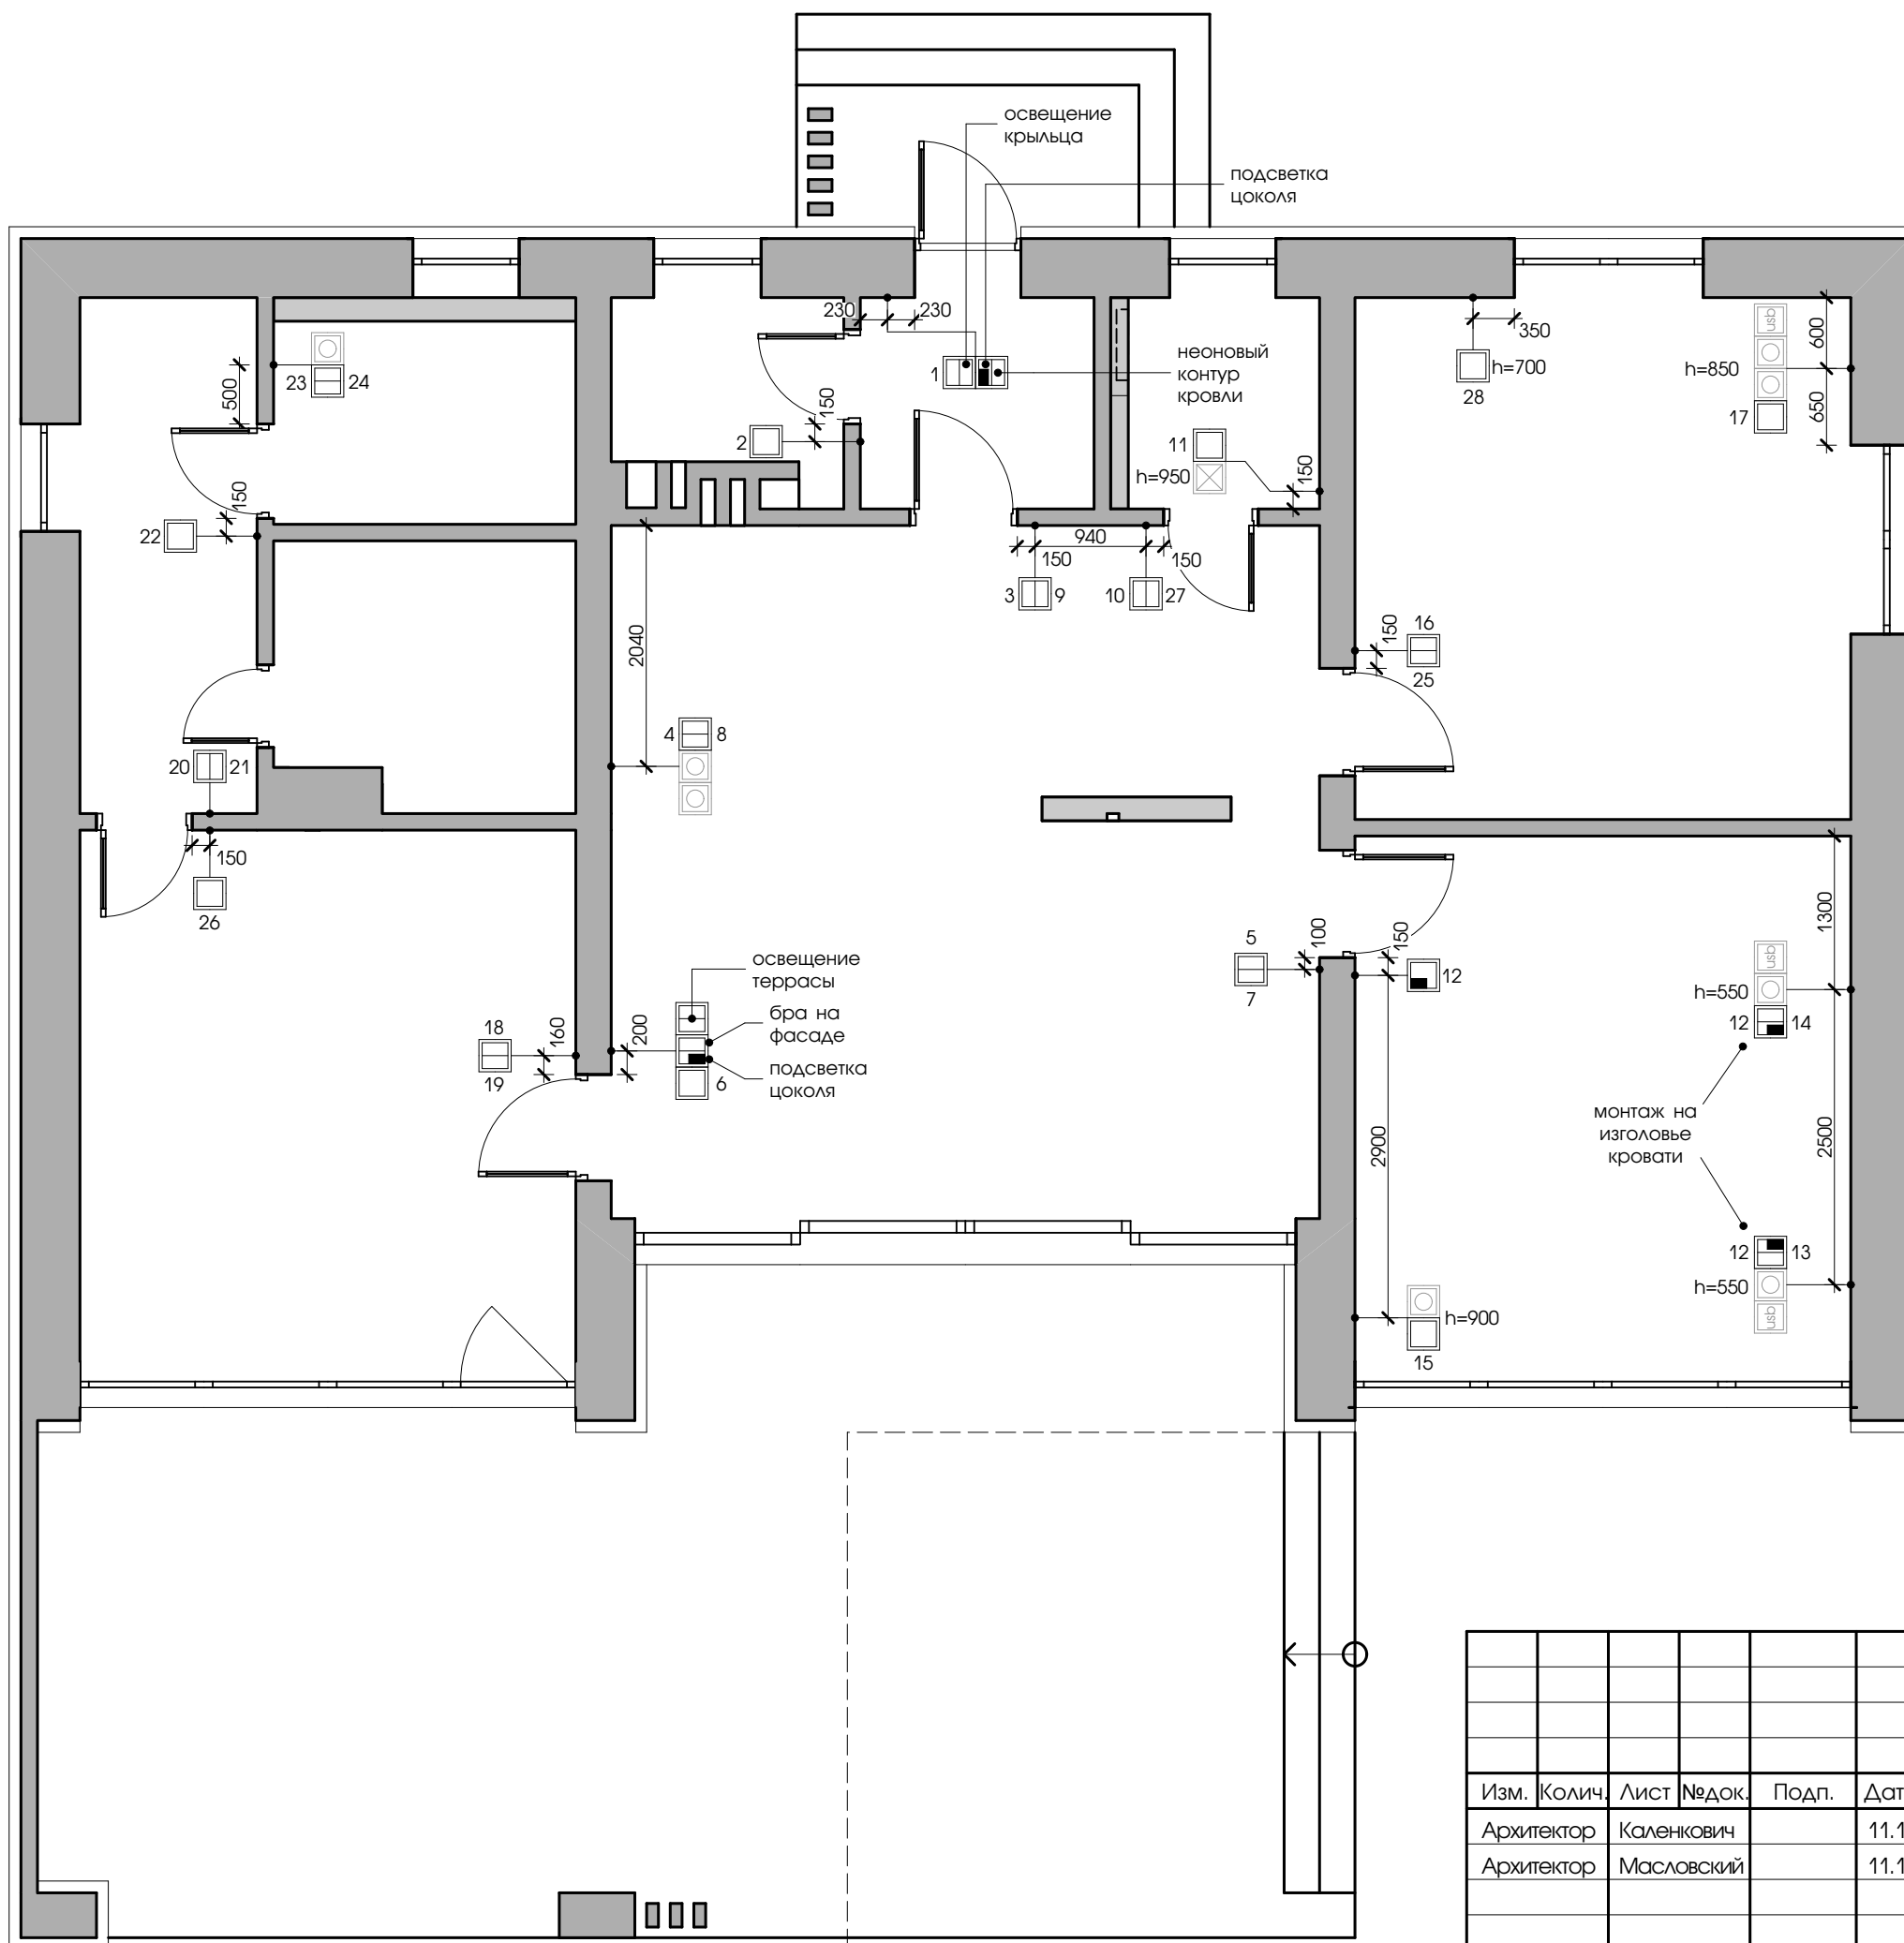


ОБОЗНАЧЕНИЕ	НАИМЕНОВАНИЕ	Количество
	Выключатель одноклавишный	9 шт.
	Выключатель одноклавишный проходной	1 шт.
	Выключатель двухклавишный	10 шт.
	Выключатель двухклавишный (одна клавиша - проходная)	4 шт.
	Розетка в одной рамке с выключателем	-
	Розетка usb в одной рамке с выключателем	-
	Розетка с откидной крышкой в одной рамке с выключателем	-

1. Данный лист смотреть совместно со схемой осветительного оборудования.
 2. Все привязки розеток, выключателей, электровыводов указаны по центральной оси.
 3. Высота выключателей от чистого пола до центра 1000 мм, кроме указанных высот дополнительно.
 4. В мокрых помещениях выключатели должны быть со степенью защиты не ниже IP44.
 5. Привязку электровыводов для 26 группы включения см. на листе "Схема размещения электророзеток".
 6. Система "Умный дом" modern-city.by
- Менеджер: Дарья +375 44 7284072.

Индв. № подл.	Подпись и дата	В зам. инв. №

						44 / 07 - 18 - АИ				
						ИНДИВИДУАЛЬНЫЙ ЖИЛОЙ ДОМ В Д. ДРОЗДОВО, У-299				
Изм.	Колич.	Лист	№ док.	Подп.	Дата					
Архитектор	Каленкович				11.18	ДИЗАЙН-ПРОЕКТ ИНТЕРЬЕРА		Стадия	Лист	Листов
Архитектор	Масловский				11.18			С	10	
						СХЕМА РАЗМЕЩЕНИЯ ВЫКЛЮЧАТЕЛЕЙ		goodproject ООО "СТРОЙКОНСАЛТПРОЕКТ"		
Н. контр.	Гнатюк				11.18					

И.И.И. №	В.З.И.И. №
Подпись и дата	
И.И.И. №	



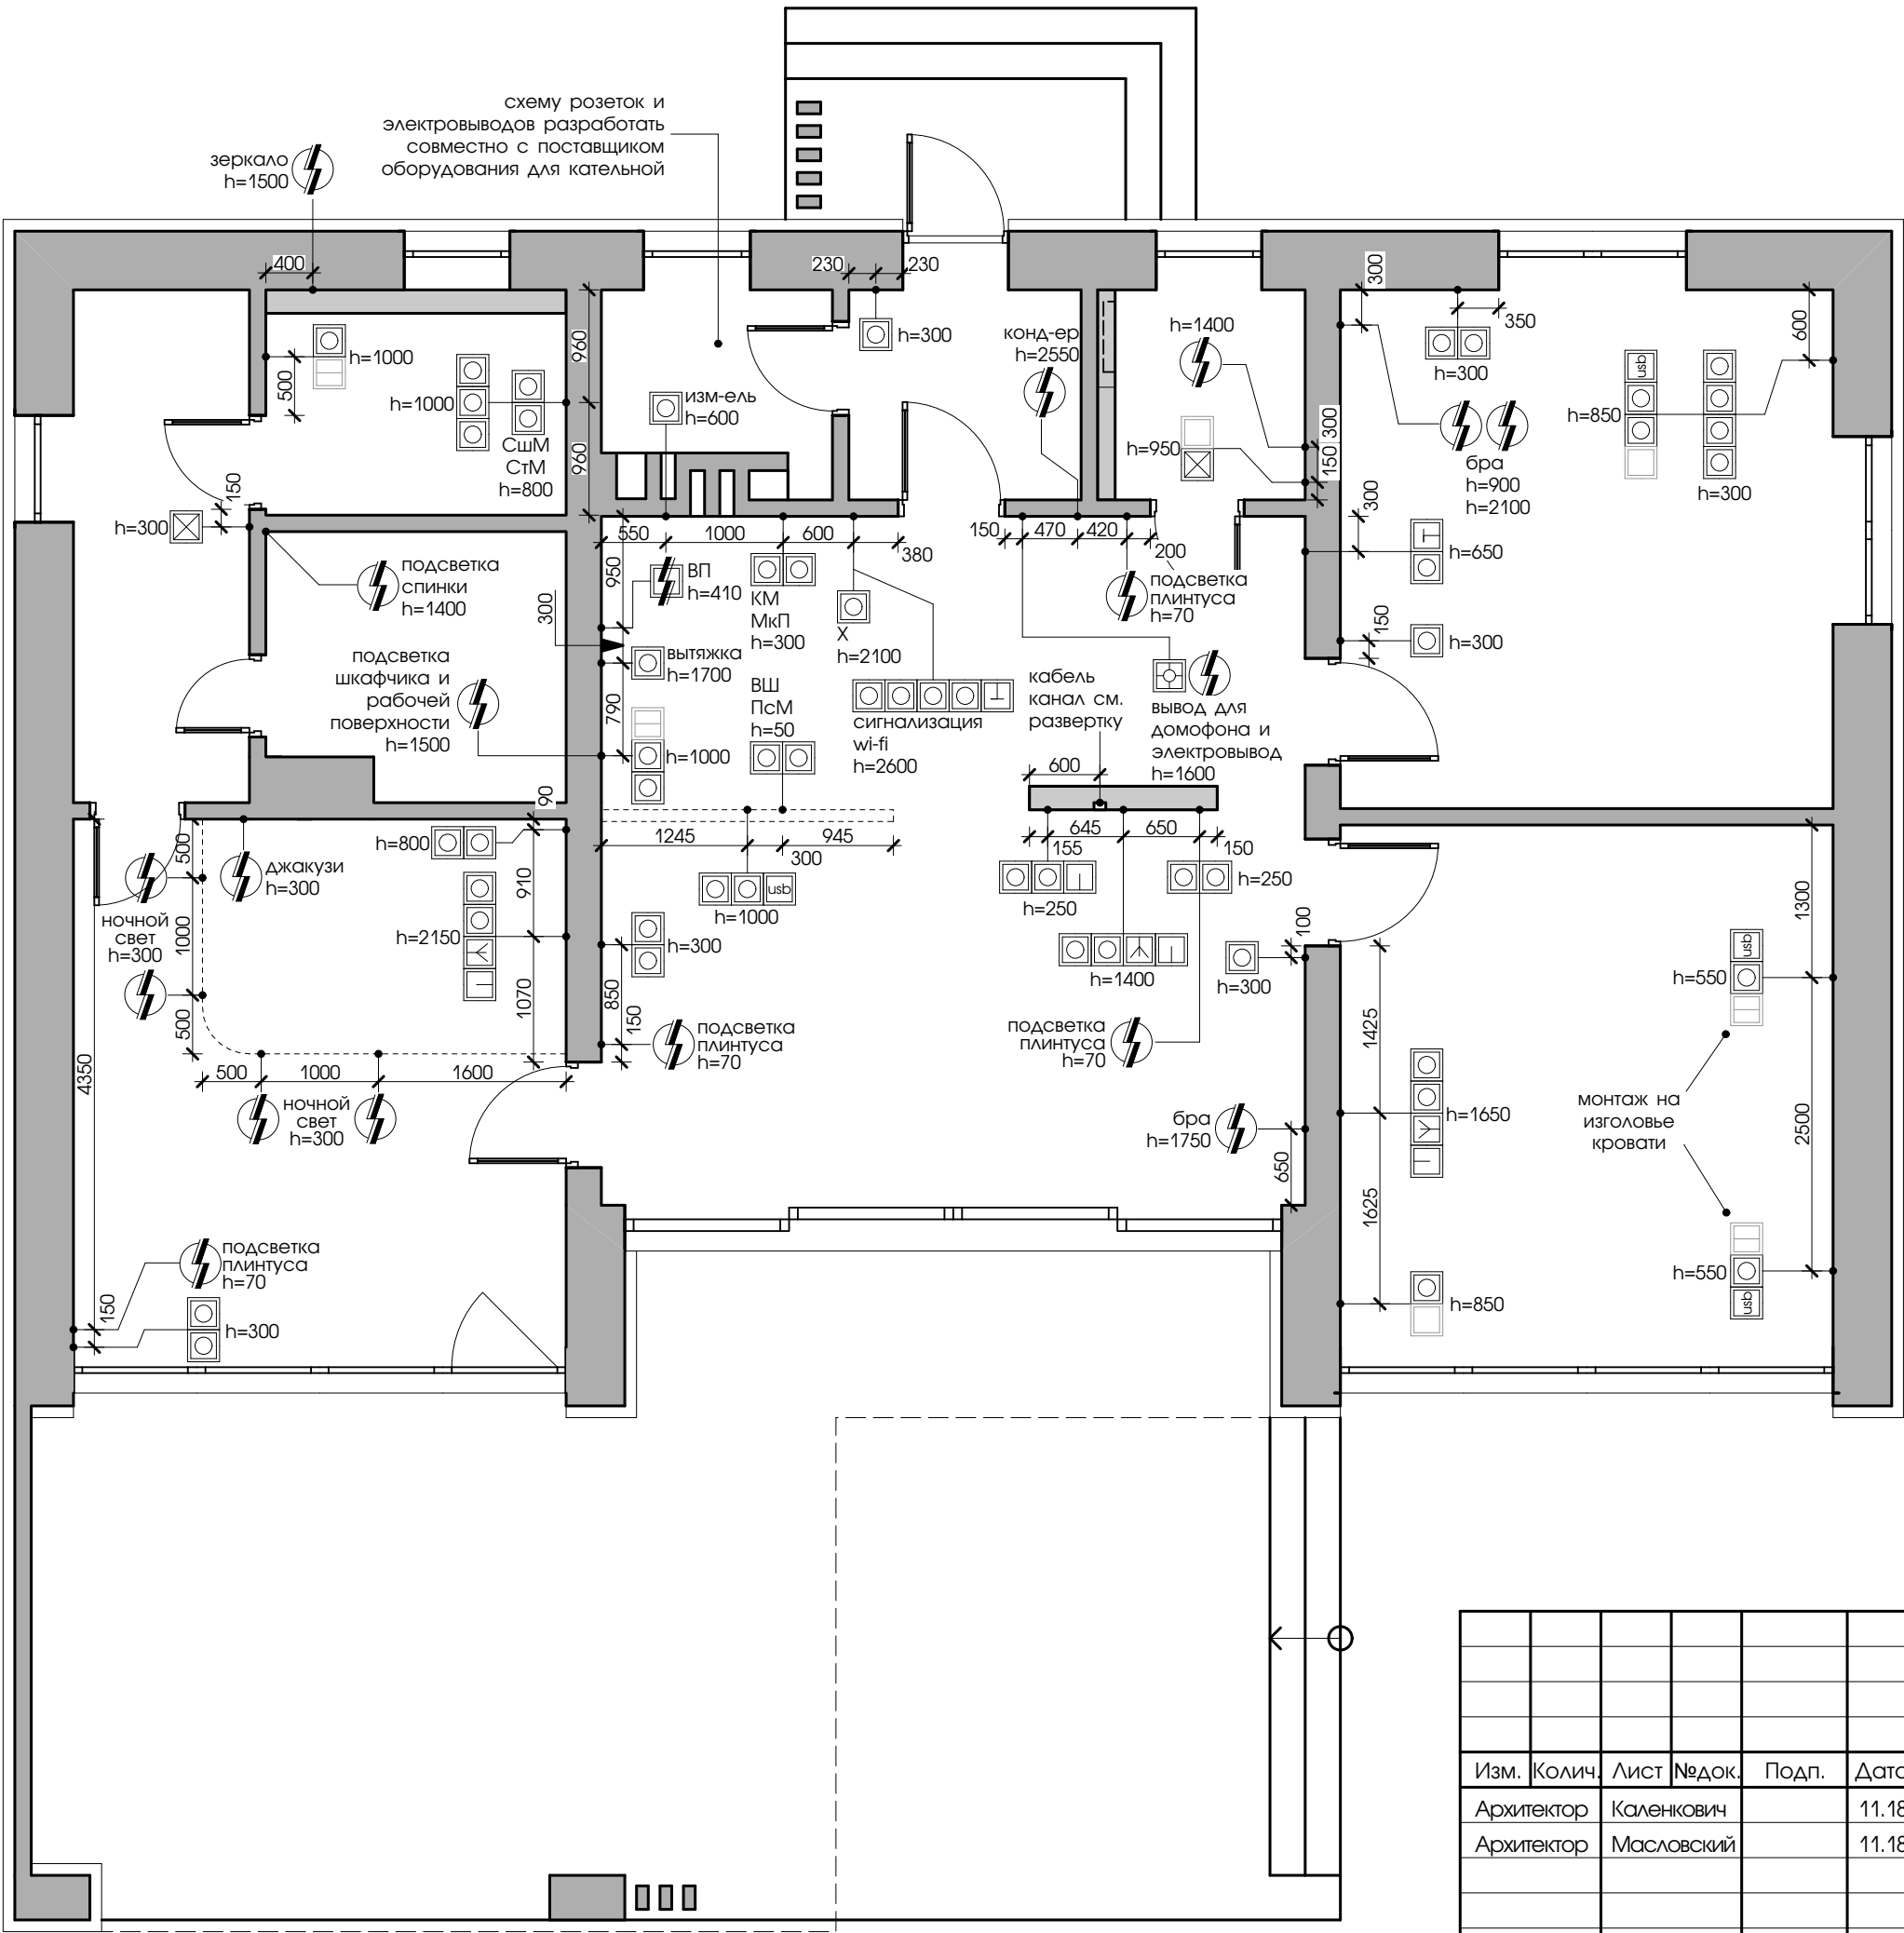


УСЛОВНЫЕ ОБОЗНАЧЕНИЯ

ОБОЗНАЧЕНИЕ	НАИМЕНОВАНИЕ	Количество
	Розетка с заземлением	52 шт.
	Розетка силовая для варочной поверхности	1 шт.
	Электровывод	16 шт.
	Розетка TV	3 шт.
	Розетка телефонная	2 шт.
	Розетка интернета	4 шт.
	Розетка с двумя портами usb	4 шт.
	Вывод для домофона	1 шт.
	Выключатель в одной рамке с розеткой	-
	Выключатель двухклавишный в одной рамке с розеткой	-
	Выключатель проходной в одной рамке с розеткой	-
	Выключатель проходной в одной рамке с розеткой	-

1. Выводы согласовать с поставщиком оборудования.
 2. Все привязки розеток, выключателей, электровыводов указаны по центральной оси.
 3. Высота розеток от чистого пола до центра 300 мм, кроме указанных высот дополнительно.
 4. Электровыводы на чертеже указаны для светильников, кроме указанных по назначению дополнительно.
 5. Система "Умный дом" [modern-city.by](#)
- Менеджер: Дарья +375 44 7284072.

						44 / 07 - 18 - АИ			
						ИНДИВИДУАЛЬНЫЙ ЖИЛОЙ ДОМ В Д. ДРОЗДОВО, У-299			
Изм.	Колич.	Лист	№ док.	Подп.	Дата	ДИЗАЙН-ПРОЕКТ ИНТЕРЬЕРА	Стадия	Лист	Листов
Архитектор		Каленкович			11.18		С	11	
Архитектор		Масловский			11.18				
						СХЕМА РАЗМЕЩЕНИЯ ЭЛЕКТРОРОЗЕТОК	goodproject		
							ООО "СТРОЙКОНСАЛТПРОЕКТ"		
Н. контр.		Гнатюк			11.18				

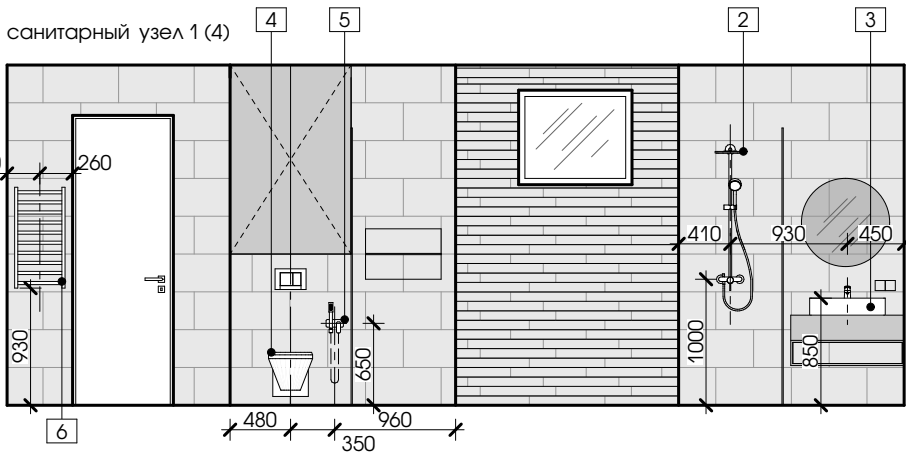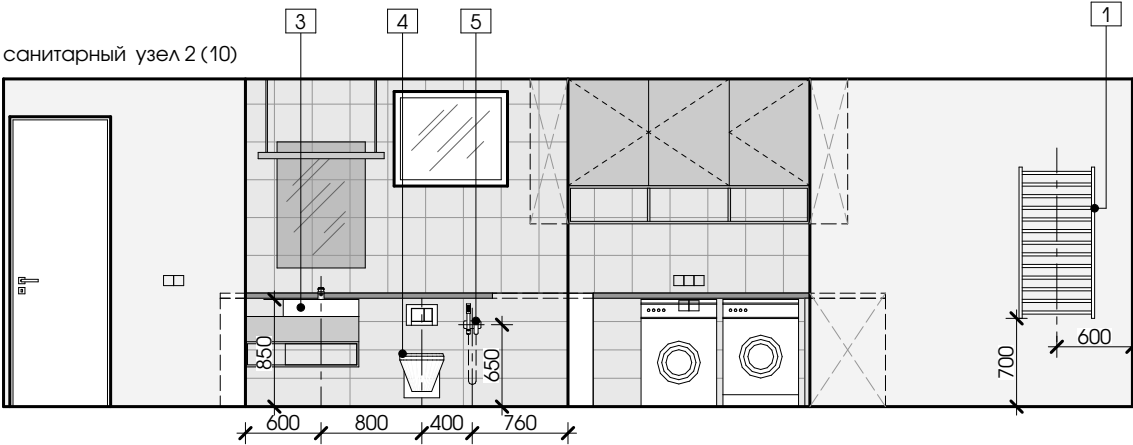
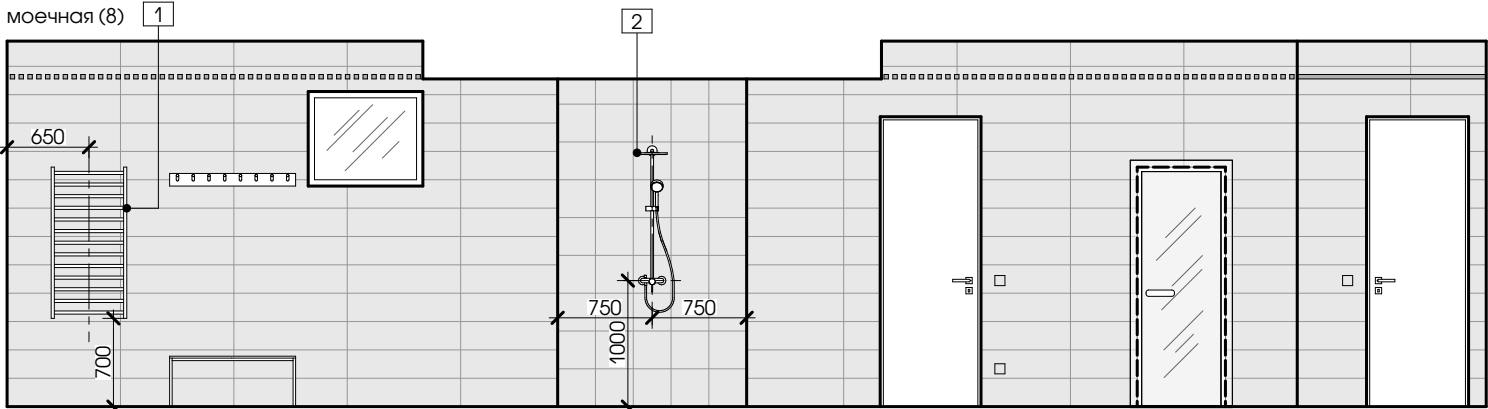


УСЛОВНЫЕ ОБОЗНАЧЕНИЯ

ОБОЗНАЧЕНИЕ	НАИМЕНОВАНИЕ	Примечание
1	Номер сантехнического оборудования	
---	Ось привязки сантехнического оборудования	

САНТЕХНИЧЕСКОЕ ОБОРУДОВАНИЕ






№ п.п.	НАИМЕНОВАНИЕ	РАЗМЕРЫ, мм	МОДЕЛЬ и ПРОИЗВОДИТЕЛЬ
1	Полотенцесушитель водяной	630x1200(h)	Grota Eco Classic 120x63
2	Душевая система настенного монтажа		
3	Умывальник	600x390	Ravak Formy 01 60x39 (XJL01260000)
4	Унитаз подвесной	365x535x335	Белый цвет IIIDST-8000132787 (Сквирел)
5	Гигиенический душ		Хром KLD-8000131101 (Сквирел)
6	Полотенцесушитель водяной	400x800(h)	Маргроид Вид 4 80x40

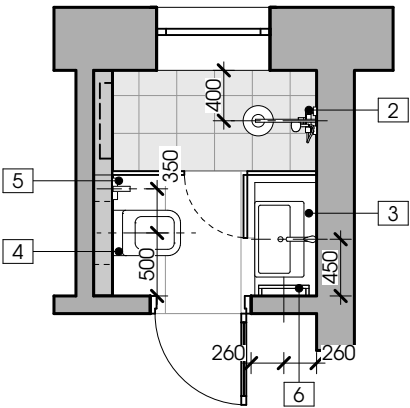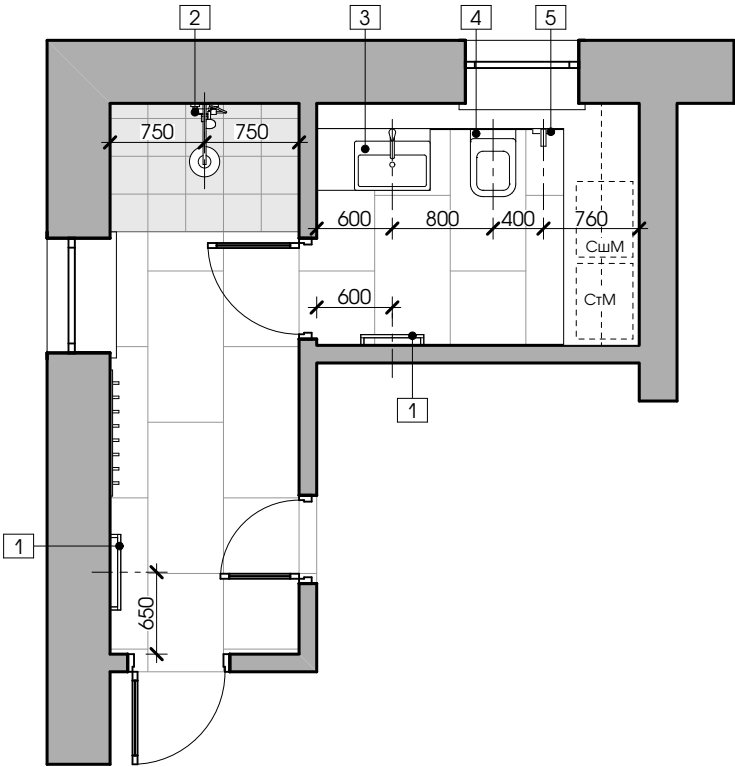

44 / 07 - 18 - АИ

ИНДИВИДУАЛЬНЫЙ ЖИЛОЙ ДОМ В Д. ДРОЗДОВО, У-299

Изм.	Колич.	Лист	№ док.	Подп.	Дата	ДИЗАЙН-ПРОЕКТ ИНТЕРЬЕРА		
Архитектор	Каленкович				11.18			
Архитектор	Масловский				11.18	СХЕМА РАЗМЕЩЕНИЯ САНТЕХНИЧЕСКОГО ОБОРУДОВАНИЯ ПОМ. 4, 8, 10		
Н. контр.	Гнатюк				11.18	goodproject ООО "СТРОЙКОНСАЛТПРОЕКТ"		

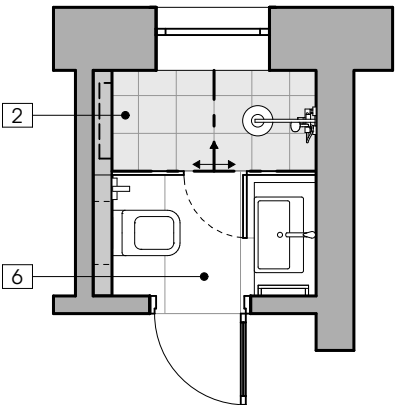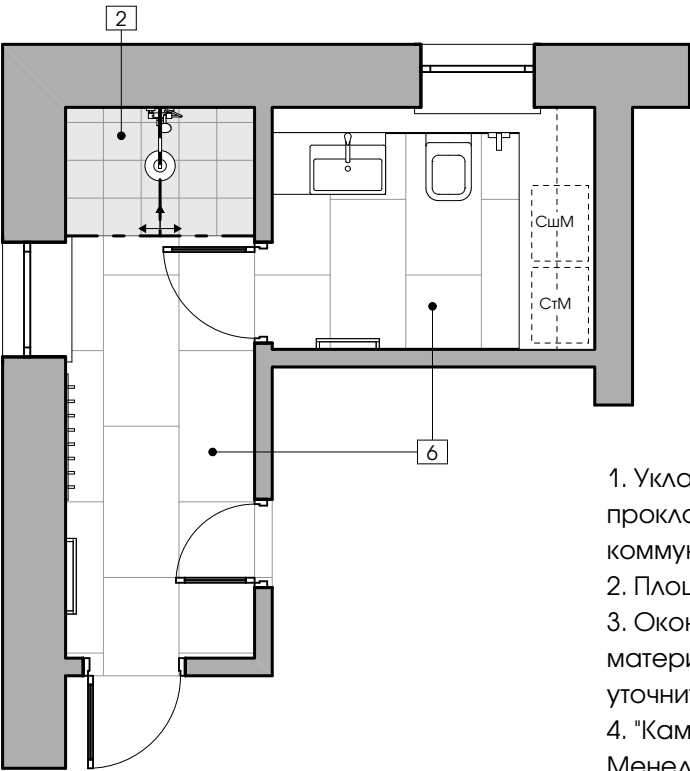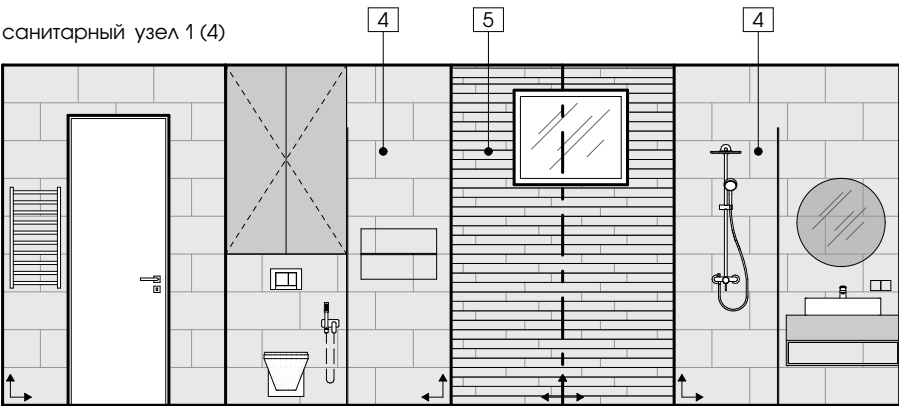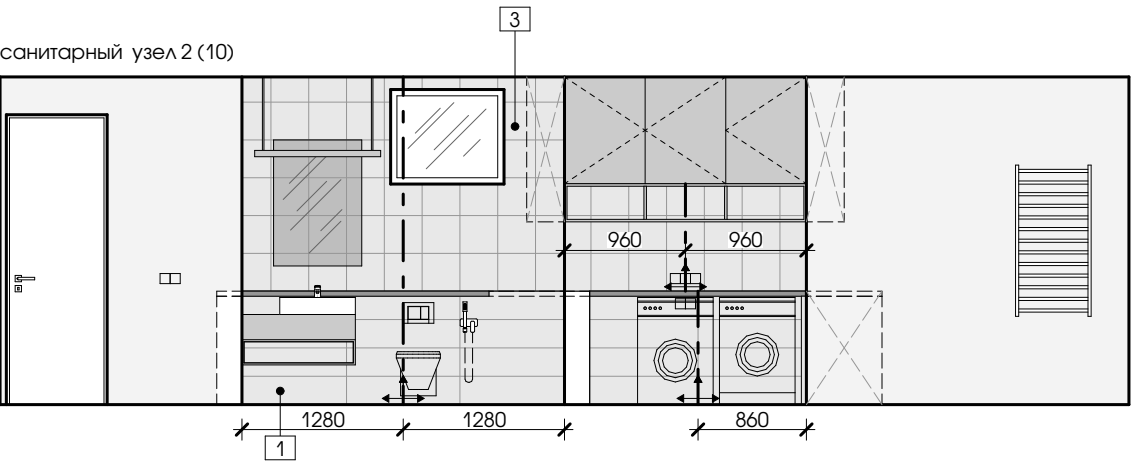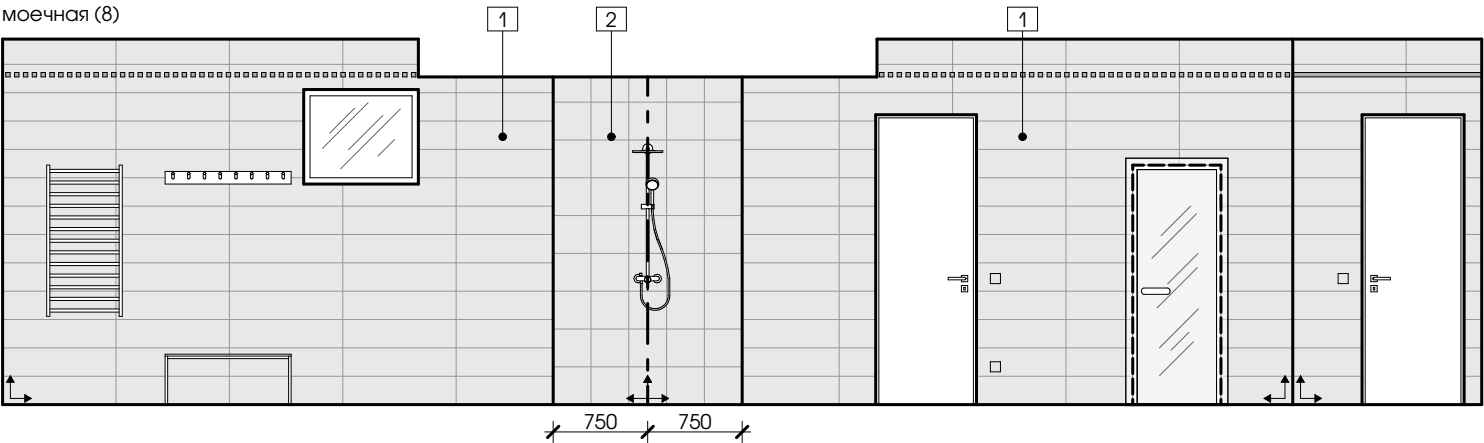

1. Укладки отделочных материалов вести только после прокладки всех коммуникаций.
2. Площади отделочных материалов приведены без запаса.
3. Окончательную раскладку и необходимое количество материалов покрытия уточнить у соответствующих производителей (поставщиков).
4. "Камея" kameya.by пр-т Дзержинского, 115, офис 436. Менеджер: Анастасия +375 29 1128282.
5. Плитка Italon "Дом Плитки" distgroup.by пр-т Независимости, 117а. Менеджер: Анастасия Гнатив +375 25 5419224

УСЛОВНЫЕ ОБОЗНАЧЕНИЯ

ОБОЗНАЧЕНИЕ	НАИМЕНОВАНИЕ	Примечание
1	Номер позиции материала	
	Начало раскладки плитки	
- - -	Оси укладки плитки	


ВЕДОМОСТЬ МАТЕРИАЛОВ

№ п.п.	НАИМЕНОВАНИЕ	Кол-во
1	Настенная плитка Natural Life Wood Vanilla Matt 22.5x90	27,19 м² 154 шт.
2	Мозаика Kameya Tumbled collection 30x30	6,73 м² 81 шт.
3	Мозаика Kameya Vintage Collection Hexagon 30x30	5,32 м² 75 шт.
4	Шлифованный камень Kameya Green Mica 30x60	11,16 м² 70 шт.
5	Шлифованный камень Kameya Green Mica 30x60 (нарезанный 7.5x60)	4,10 м² 25 шт.
6	Напольная плитка Italon Charm Evo Statuario Matt 120x60	

44 / 07 - 18 - АИ

ИНДИВИДУАЛЬНЫЙ ЖИЛОЙ ДОМ В Д. ДРОЗДОВО, У-299

Изм.	Колич.	Лист	№ док.	Подп.	Дата	ДИЗАЙН-ПРОЕКТ ИНТЕРЬЕРА		
Архитектор	Каленкович				11.18	СХЕМА РАСКЛАДКИ ПЛИТКИ ПОМ. 4, 8, 10	Стадия	Лист
Архитектор	Масловский				11.18		С	13
						goodproject		
						ООО "СТРОЙКОНСАЛТПРОЕКТ"		
Н. контр.	Гнатюк				11.18			

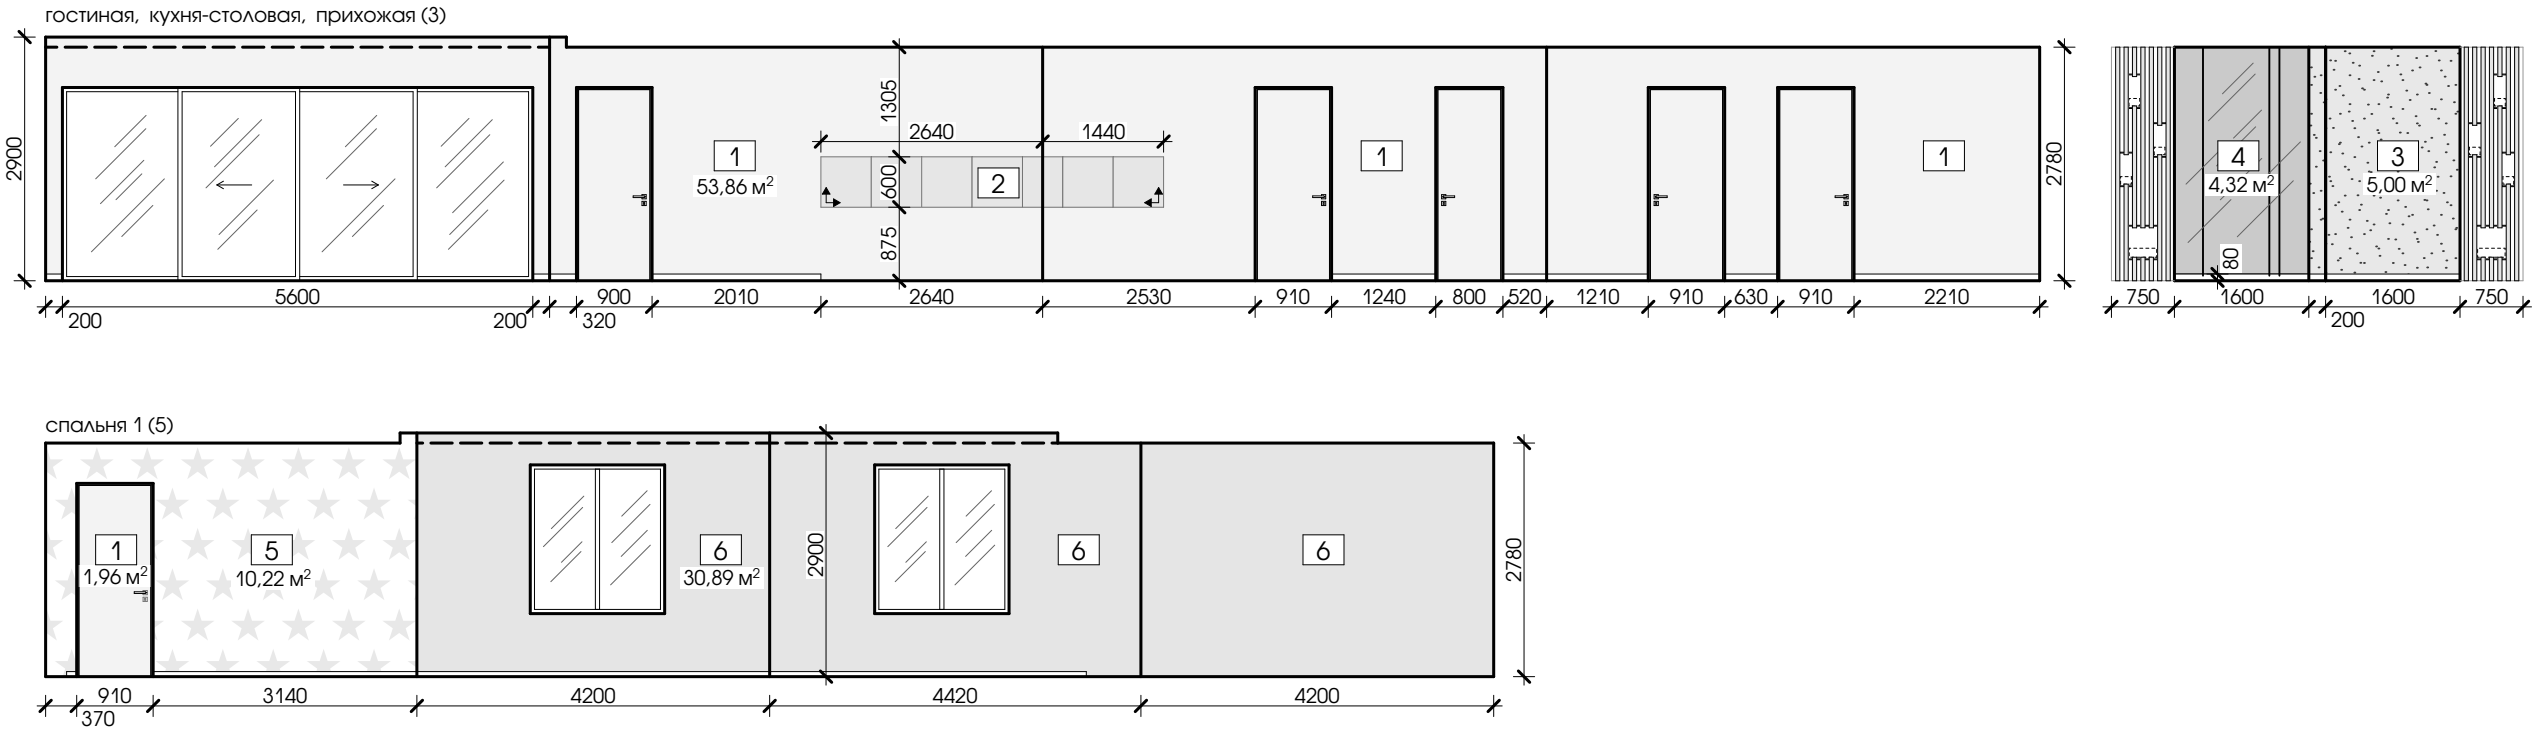


ВЕДОМОСТЬ ОТДЕЛКИ ПОМЕЩЕНИЙ

НАИМЕНОВАНИЕ ИЛИ НОМЕР ПОМЕЩЕНИЯ	ВИД ОТДЕЛКИ ЭЛЕМЕНТОВ ИНТЕРЬЕРА							
	№ п.п.	СТЕНЫ ИЛИ ПЕРЕГОРОДКИ	ПЛОЩАДЬ, М²	ПЛИНТУСА	ДЛИНА, м.п.	ПОТОЛОК	ПЛОЩАДЬ, М²	ПРИМЕЧАНИЕ
Гостиная, кухня-столовая, прихожая (3)	1	Краска KABE PROLATEX матовая (colour code: K 11610)	53,86	Скрытый плинтус 80 мм высотой	12,00	Покраска подвесного потолка из ГКЛВ краской KABE AQUATEX матовая (белая)	34,00	
	2	Italon Charm Evo Statuario Matt 60x60	7 шт.					
	3	Декоративная штукатурка	5,00					
	4	Зеркало с факетом	4,32					
Спальня 1 (5)	1	Краска KABE PROLATEX матовая (colour code: K 11610)	1,96	Плинтус крашенный для пола 60 мм высотой	12,00	Покраска подвесного потолка из ГКЛВ краской KABE AQUATEX матовая (белая)	17,08	
	5	Обои Behang Expresse Puck & Rose 27102	10,22					
	6	Обои BN International TEXTURE STORIES 17320	30,89					

1. Выполнить подготовку для покраски стен. При производстве работ по внутренней отделке помещений все наружные углы укрепляются алюминиевыми уголками 25x25 мм с перфорацией.
2. Внутреннюю отделку выполнять после прокладки всех коммуникаций.
3. Перед нанесением краски на стены выполнить контрольные выкраски и согласовать с авторами проекта.
4. Краска KABE "Эталон фарб" etalonfarb.by ул.Олешева,1, пом. 7Н, каб. 3, Менеджер: Оксана Тел. +37529 1447134
5. Обои представлены на сайте 7x7.by БЦ ПОРТ, ул.Ложинская, 4 Менеджер: Виктория Тел. +37529 3320618

						44 / 07 - 18 - АИ			
						ИНДИВИДУАЛЬНЫЙ ЖИЛОЙ ДОМ В Д. ДРОЗДОВО, У-299			
Изм.	Колич.	Лист	№ док.	Подп.	Дата	ДИЗАЙН-ПРОЕКТ ИНТЕРЬЕРА	Стадия	Лист	Листов
Архитектор		Каленкович			11.18		С	14	
Архитектор		Масловский			11.18				
						ВЕДОМОСТЬ ОТДЕЛКИ ПОМ. 3, 5	goodproject ООО "СТРОЙКОНСАЛТПРОЕКТ"		
Н. контр.		Гнатюк			11.18				

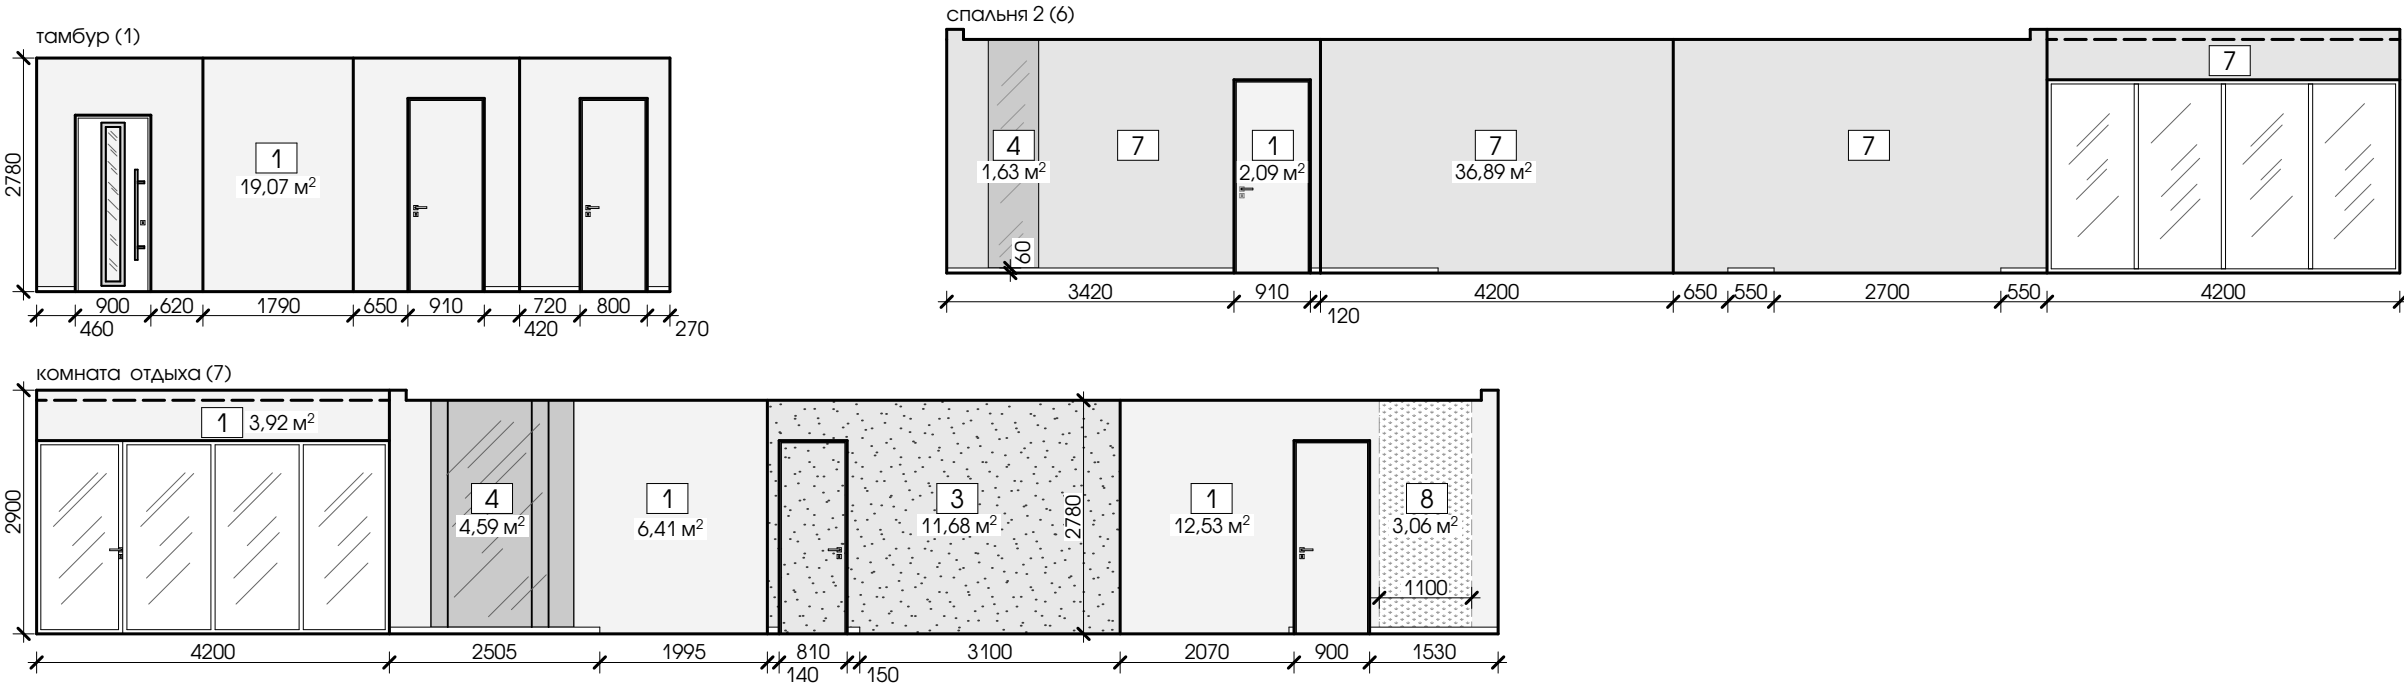

ВЕДОМОСТЬ ОТДЕЛКИ ПОМЕЩЕНИЙ




НАИМЕНОВАНИЕ ИЛИ НОМЕР ПОМЕЩЕНИЯ	ВИД ОТДЕЛКИ ЭЛЕМЕНТОВ ИНТЕРЬЕРА							
	№ п.п.	СТЕНЫ ИЛИ ПЕРЕГОРОДКИ	ПЛОЩАДЬ, М²	ПЛИНТУСА	ДЛИНА, м.п.	ПОТОЛОК	ПЛОЩАДЬ, М²	ПРИМЕЧАНИЕ
Тамбур (1)	1	Краска KABE PROLATEX матовая (colour code: K 11610)	19,07	Плинтус крашенный для пола 60 мм высотой	2,00	Покраска подвесного потолка из ГКЛВ краской KABE AQUATEX матовая (белая)	3,54	
Спальня 2 (6)	1	Краска KABE PROLATEX матовая (colour code: K 11610)	2,09	Плинтус крашенный для пола 60 мм высотой	6,00	Покраска подвесного потолка из ГКЛВ краской KABE AQUATEX матовая (белая)	17,85	
	4	Зеркало с факетом	1,63					
	7	Обои BN International Chacran 18445	36,89					
Комната отдыха (7)	1	Краска KABE PROLATEX матовая (colour code: K 11610)	22,86	Скрытый плинтус 80 мм высотой	4,50	Покраска подвесного потолка из ГКЛВ краской KABE AQUATEX матовая (белая)	18,06	
	3	Декоративная штукатурка	1,68					
	4	Зеркало с факетом	4,59					
	8	Зеленая стенка	3,06					

1. Выполнить подготовку для покраски стен. При производстве работ по внутренней отделке помещений все наружные углы укрепляются алюминиевыми уголками 25х25 мм с перфорацией.
2. Внутреннюю отделку выполнять после прокладки всех коммуникаций.
3. Перед нанесением краски на стены выполнить контрольные выкраски и согласовать с авторами проекта.
4. Краска KABE "Эталон фарб" etalonfarb.by ул.Олешева,1, пом. 7Н, каб. 3, Менеджер: Оксана Тел. +37529 1447134
5. Обои представлены на сайте 7x7.by БЦ ПОРТ, ул.Ложинская, 4 Менеджер: Виктория Тел. +37529 3320618

						44 / 07 - 18 - АИ			
						ИНДИВИДУАЛЬНЫЙ ЖИЛОЙ ДОМ В Д. ДРОЗДОВО, У-299			
Изм.	Колич.	Лист	№ док.	Подп.	Дата	ДИЗАЙН-ПРОЕКТ ИНТЕРЬЕРА	Стадия	Лист	Листов
Архитектор		Каленкович			11.18		С	15	
Архитектор		Масловский			11.18				
						ВЕДОМОСТЬ ОТДЕЛКИ ПОМ. 1, 6, 7	goodproject ООО "СТРОЙКОНСАЛТПРОЕКТ"		
Н. контр.		Гнатюк			11.18				

УСЛОВНЫЕ ОБОЗНАЧЕНИЯ






ОБОЗНА- ЧЕНИЕ	НАИМЕНОВАНИЕ	Примечание
	Фасад	
	Фасад	
	Техника	
	Фартук	

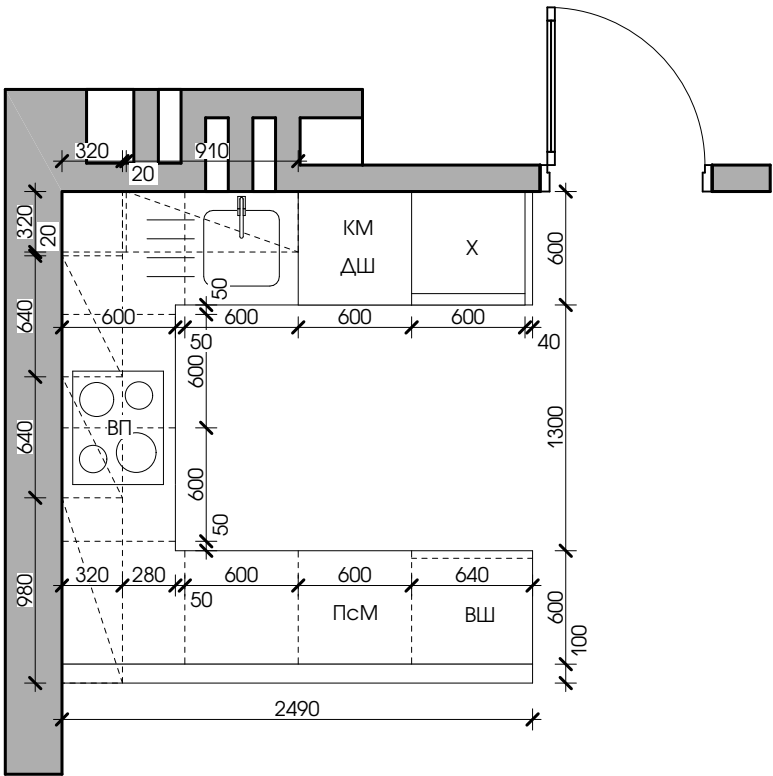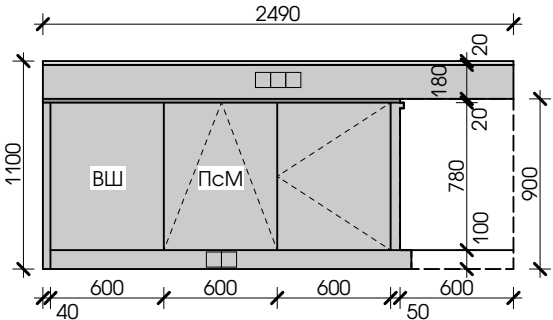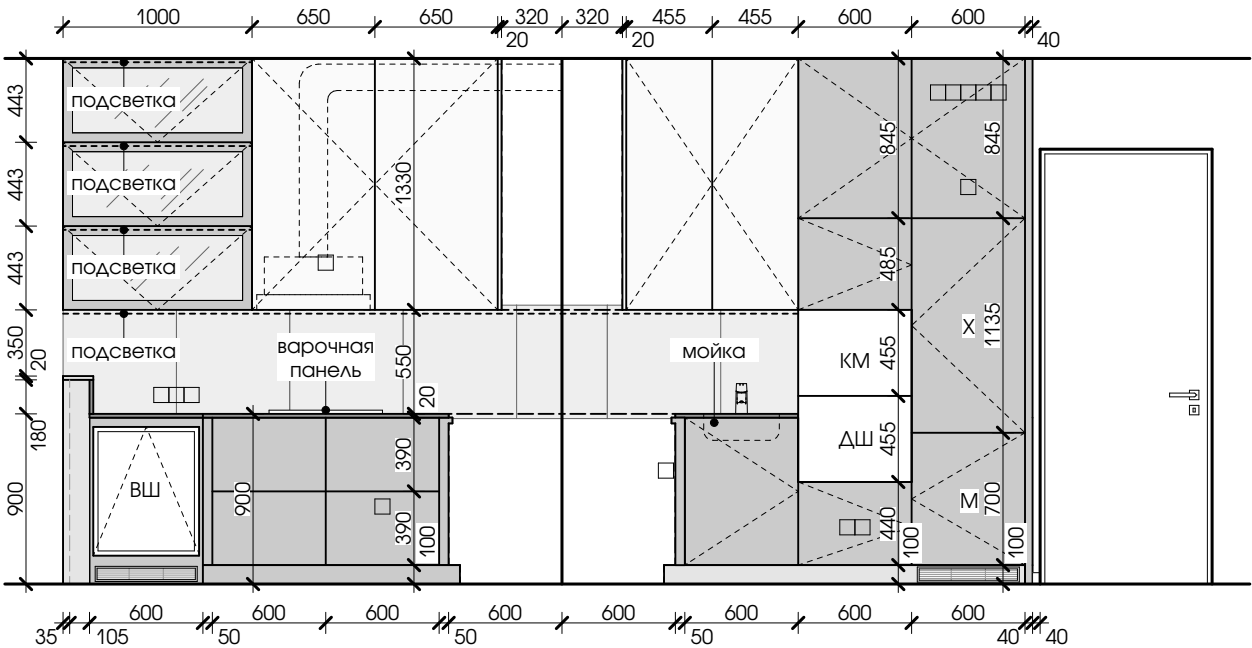

1. Разбивка на кухонные модули указана условно. Рабочую схему модулей и расположения шкафов, а также направления открывания дверей уточнить у производителя мебели.
2. Цвет и текстуру фасадов, материалы подобрать по каталогу производителя.
3. Перед выполнением работ произвести контрольные замеры помещения.
4. Согласовать с выводами электричества и др. инженерным оборудованием.
5. Высоты рабочей поверхности, фартука, навесных шкафчиков могут меняться в зависимости от выбранной встроенной техники, габаритов микроволновки, телевизора и пожеланий Заказчика.
6. Мебель на заказ Zdreva (zdreva.by), ул. Старовиленский Тракт, 10
Владимир + 375 29 857 38 20. Телефон офиса: +375 29 3741777.

И/ИВ. № ПОДЛ.	Подпись и дата	В зам. инв. №
---------------	----------------	---------------

						44 / 07 - 18 - АИ			
						ИНДИВИДУАЛЬНЫЙ ЖИЛОЙ ДОМ В Д. ДРОЗДОВО, У-299			
Изм.	Колич.	Лист	№ док.	Подп.	Дата	ДИЗАЙН-ПРОЕКТ ИНТЕРЬЕРА	Стадия	Лист	Листов
Архитектор		Каленкович			11.18		С	16	
Архитектор		Масловский			11.18				
						РАЗВЕРТКА ПО КУХНЕ	goodproject ООО "СТРОЙКОНСАЛТПРОЕКТ"		
Н. контр.		Гнатюк			11.18				

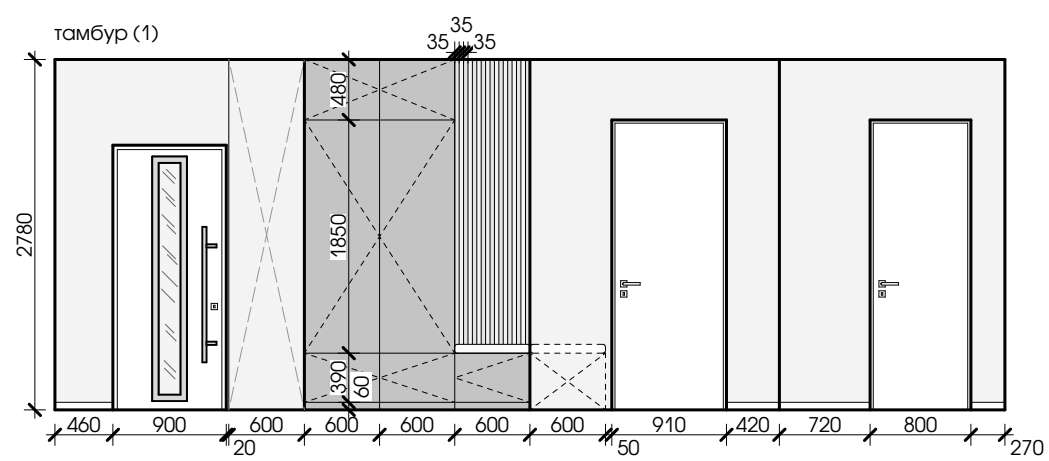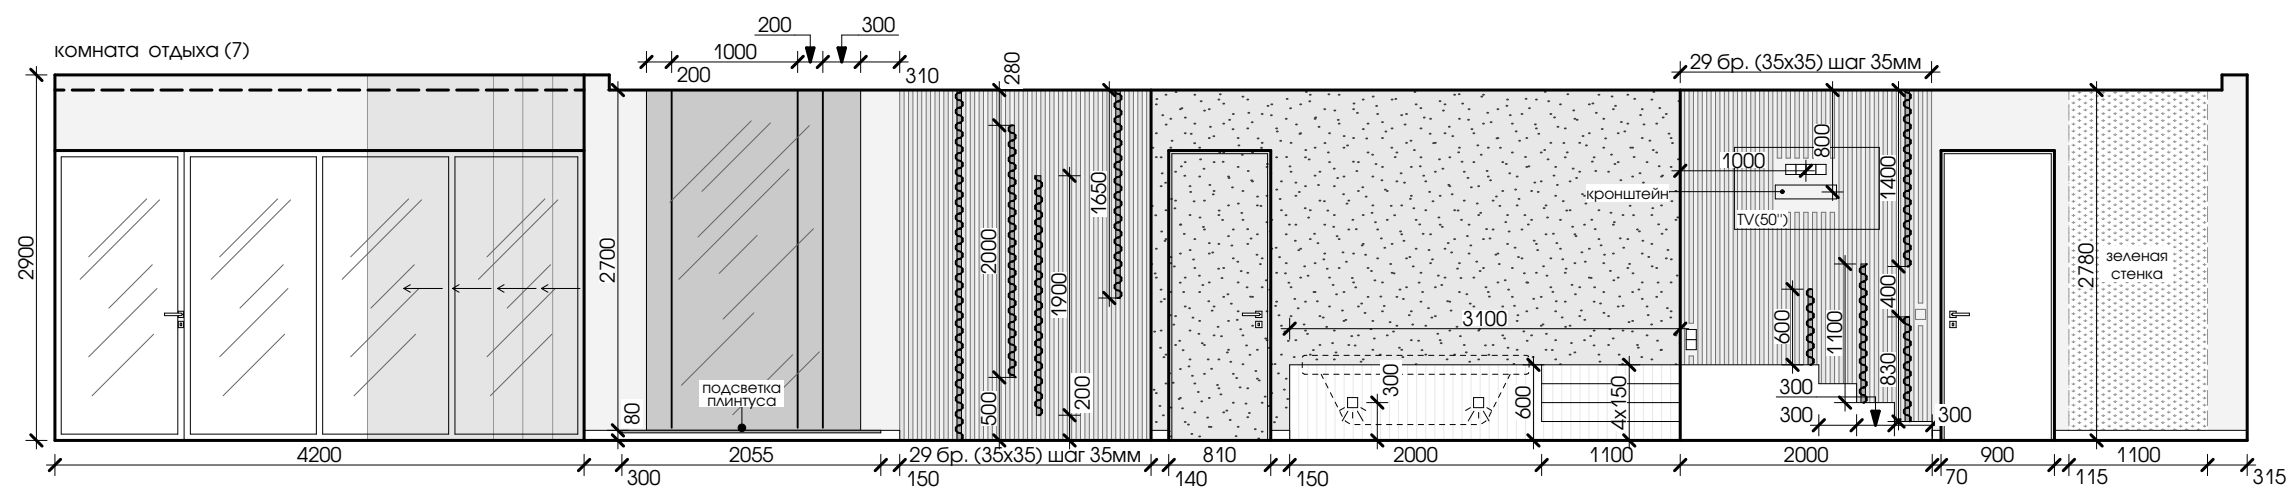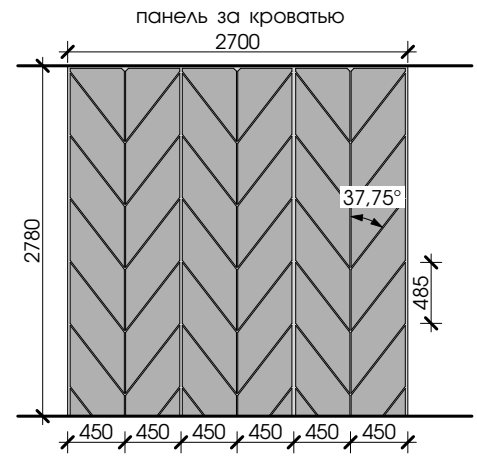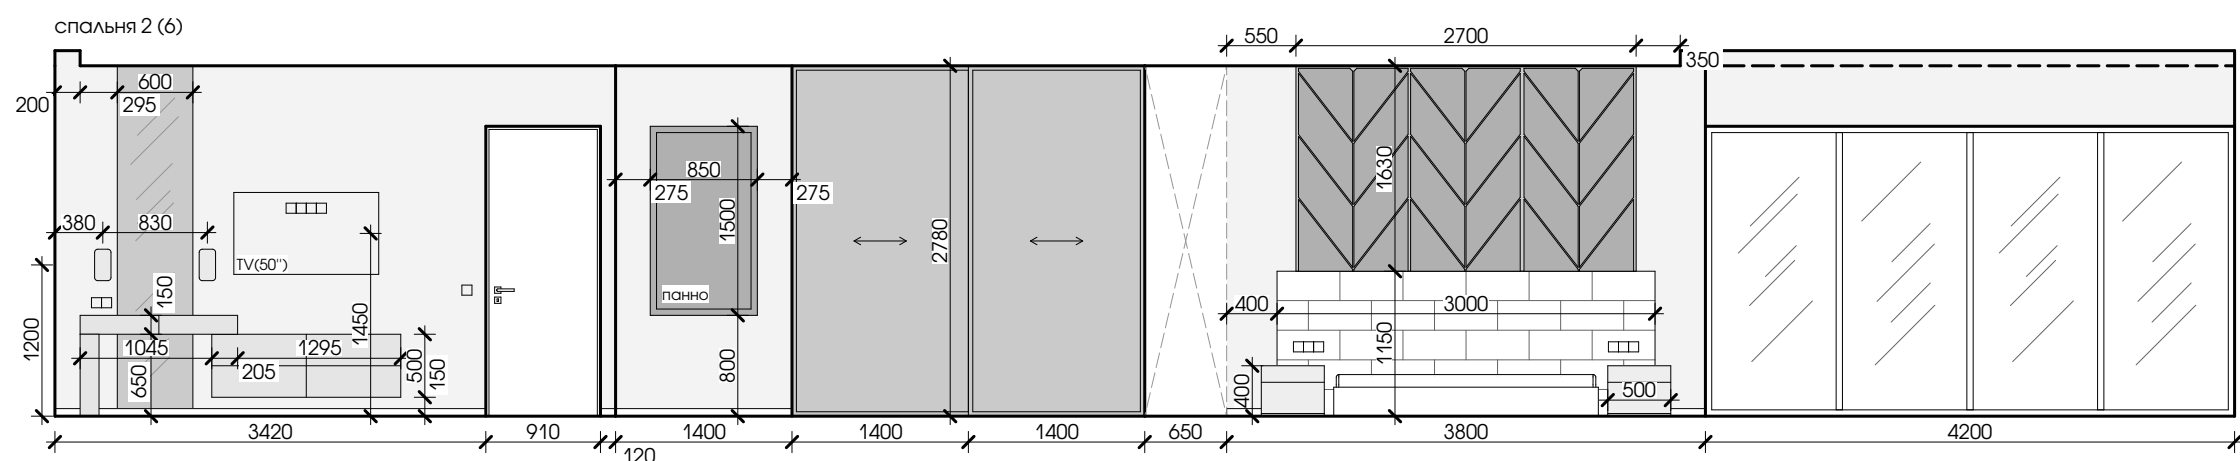
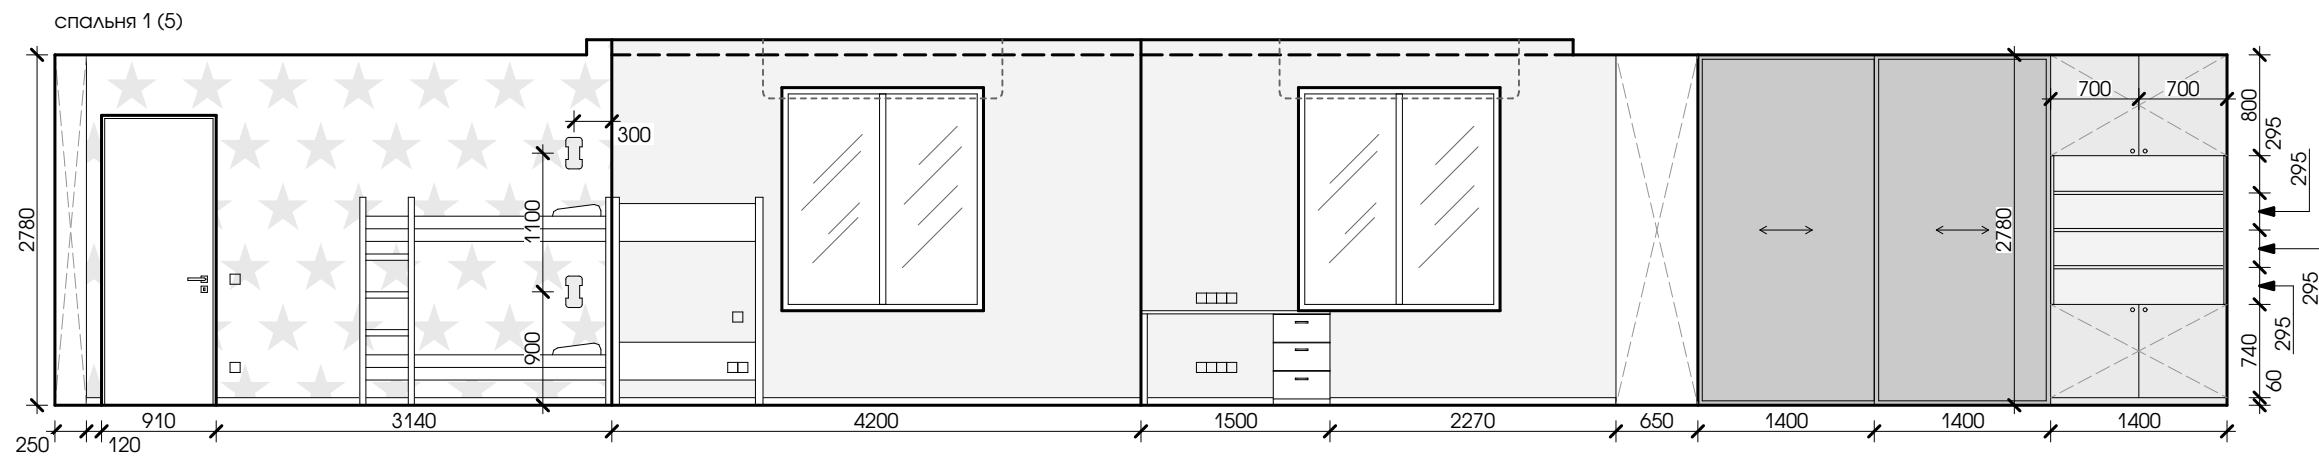


1. Мебель на заказ Zdreva (zdreva.by), ул. Старовиленский Тракт, 10
Владимир + 375 29 857 38 20. Телефон офиса: +375 29 3741777.


И.И.И. №	В зам. инв. №
Подпись и дата	
И.И.И. № подл.	

						44 / 07 - 18 - АИ		
						ИНДИВИДУАЛЬНЫЙ ЖИЛОЙ ДОМ В Д. ДРОЗДОВО, У-299		
Изм.	Колич.	Лист	№ док.	Подп.	Дата	ДИЗАЙН-ПРОЕКТ ИНТЕРЬЕРА	Стадия	Лист
Архитектор	Каленкович				11.18		С	17
Архитектор	Масловский				11.18	РАЗВЕРТКА ПО СТЕНАМ 1, 5, 6, 7	goodproject ООО "СТРОЙКОНСАЛТПРОЕКТ"	
Н. контр.	Гнатюк				11.18			


гостиная, кухня-столовая, прихожая (3)

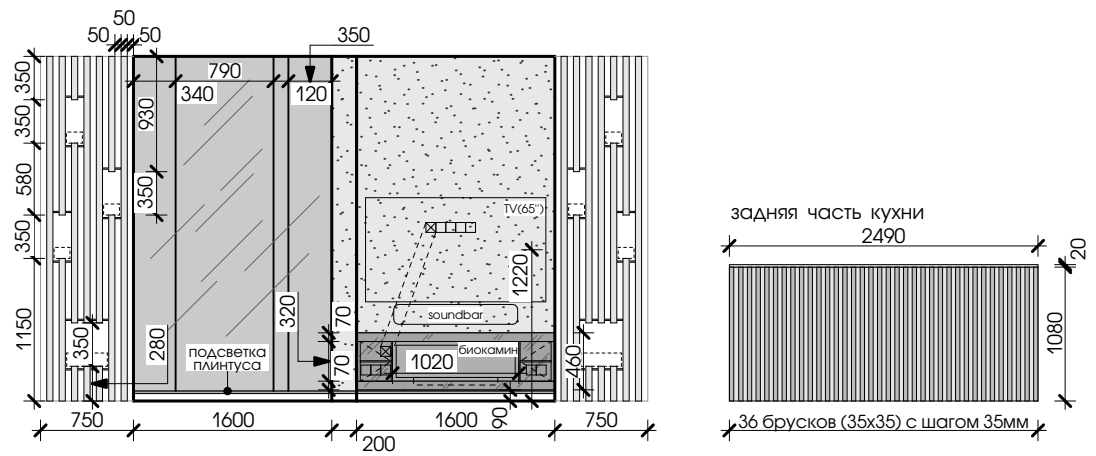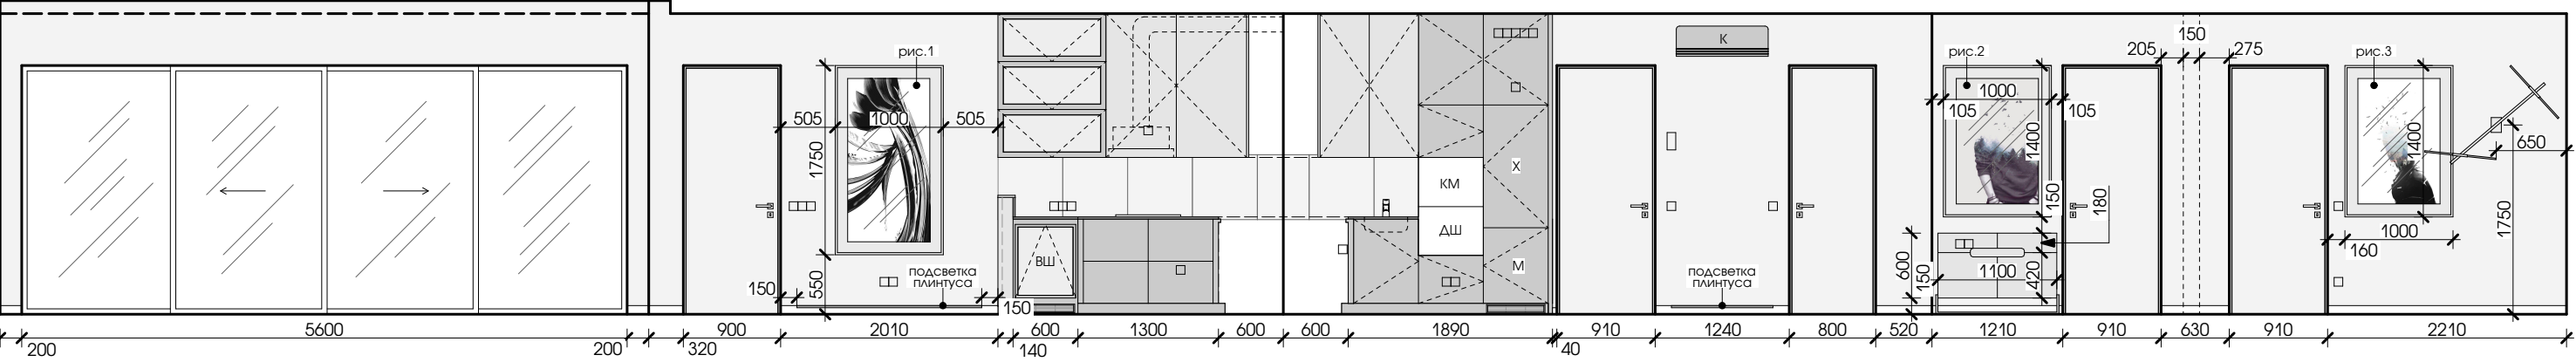


санитарный узел 1 (4)

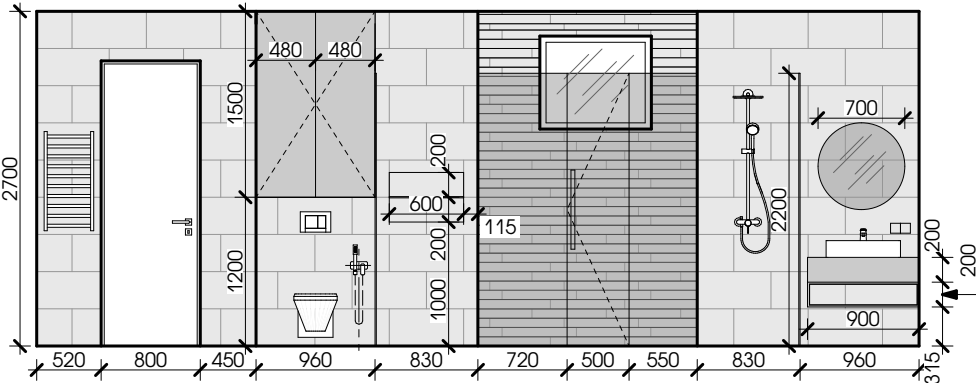

моечная (8)

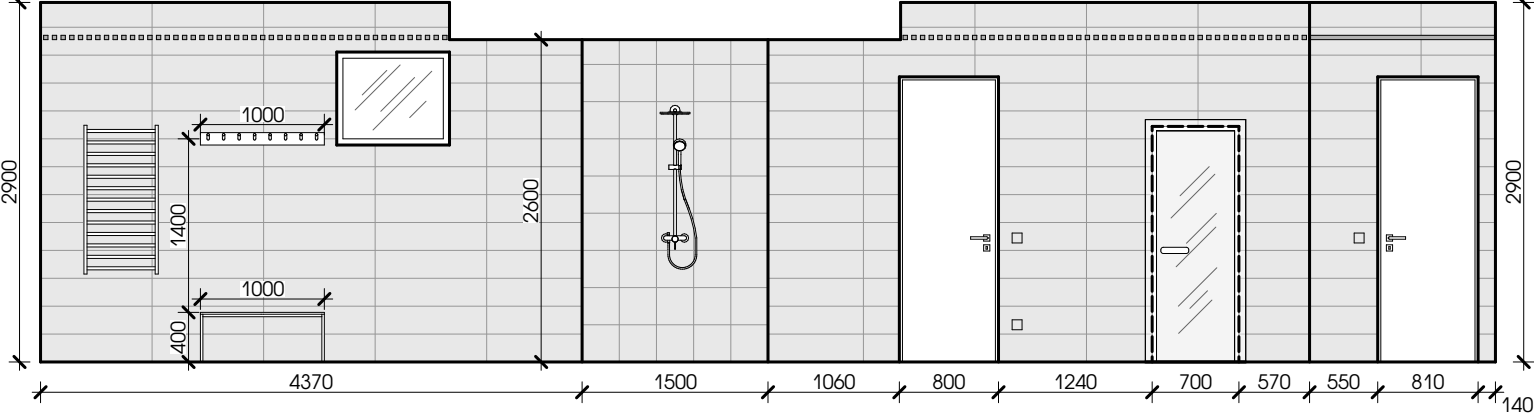


санитарный узел 2 (10)

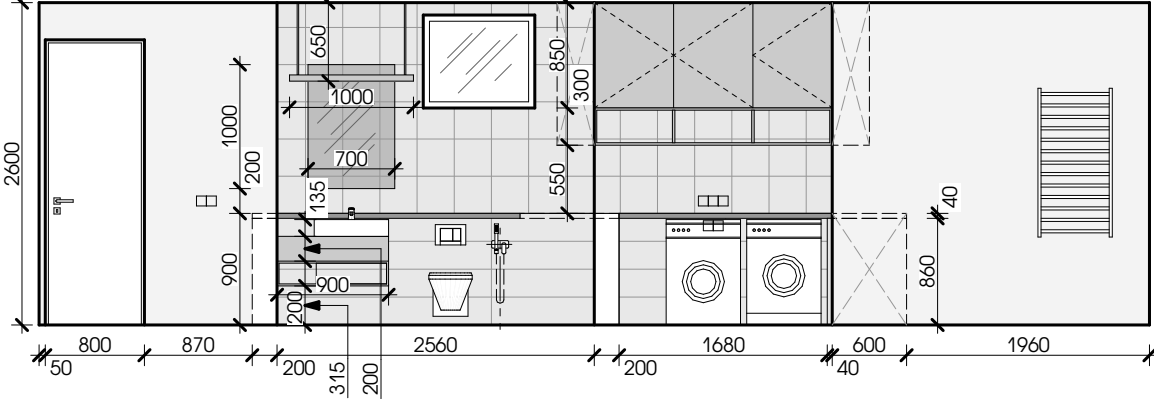

1. Мебель на заказ Zdreva (zdreva.by), ул. Старовиленский Тракт, 10
Владимир + 375 29 857 38 20. Телефон офиса: +375 29 3741777.

сауна (9)

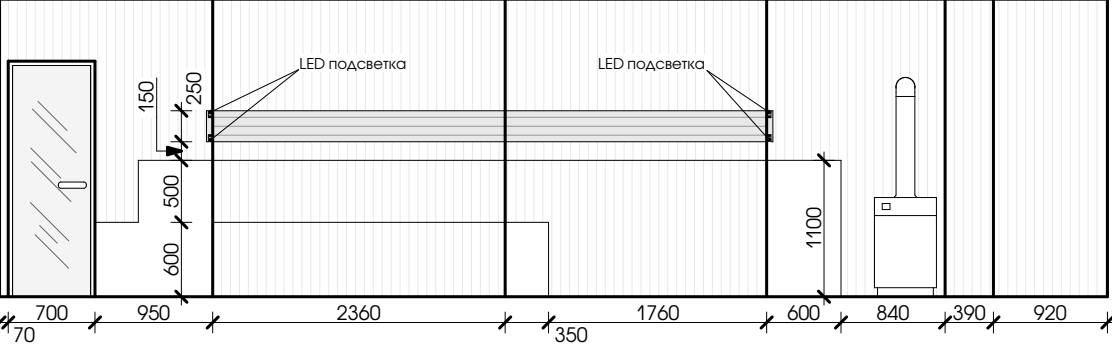

44 / 07 - 18 - АИ

ИНДИВИДУАЛЬНЫЙ ЖИЛОЙ ДОМ В Д. ДРОЗДОВО, У-299

ДИЗАЙН-ПРОЕКТ ИНТЕРЬЕРА

РАЗВЕРТКА ПО СТЕНАМ 3, 4, 8, 9, 10

Стадия
С

Лист
18

Листов

goodproject
ООО "СТРОЙКОНСАЛТПРОЕКТ"