

ООО " СТРОЙКОНСАЛТПРОЕКТ "

ОБЪЕКТ :  
07 / 03 - 19

"КВАРТИРА В ЖИЛОМ ДОМЕ  
ПО УЛ. ПЕТРА МСТИСЛАВЦА, 8-10 В Г. МИНСКЕ"

ИНТЕРЬЕРЫ  
АИ

ДИЗАЙН-ПРОЕКТ ИНТЕРЬЕРА

СТАДИЯ  
С

М И Н С К  
2019

ООО " СТРОЙКОНСАЛТПРОЕКТ "

ОБЪЕКТ :  
07 / 03 - 19

"КВАРТИРА В ЖИЛОМ ДОМЕ  
ПО УЛ. ПЕТРА МСТИСЛАВЦА, 8-10 В Г. МИНСКЕ"

ИНТЕРЬЕРЫ  
АИ

ДИЗАЙН-ПРОЕКТ ИНТЕРЬЕРА

СТАДИЯ  
С

Архитектор:

Каленкович О.А.

Директор:

Гнатюк А.Ю.

М И Н С К  
2019

ВЕДОМОСТЬ ЧЕРТЕЖЕЙ ОСНОВНОГО КОМПЛЕКТА АИ

№ п. п.	НАИМЕНОВАНИЕ	ПРИМЕЧАНИЯ
1	Общие данные	
2	Концепт-проект	
3	Обмерный / демонтажный план	
4	Монтажный план	

УСЛОВНЫЕ ОБОЗНАЧЕНИЯ

④ - номер помещения по экспликации

В зам. инв. №							07 / 03 - 19 - АИ			
Подпись и дата							КВАРТИРА В ЖИЛОМ ДОМЕ ПО УЛ. ПЕТРА МСТИСЛАВЦА, 8-10 В Г.МИНСКЕ			
	Изм.	Колич.	Лист	№ док.	Подп.	Дата				
Инв. № подл.	Архитектор	Каленкович				03.19	ДИЗАЙН-ПРОЕКТ ИНТЕРЬЕРА	Стадия	Лист	Листов
								С	1	4
							ОБЩИЕ ДАННЫЕ	goodproject		
	Н. контр.	Гнатюк				03.19		ООО "СТРОЙКОНСАЛТПРОЕКТ"		

ЭКСПЛИКАЦИЯ ПОМЕЩЕНИЙ

НОМЕР ПО ПЛАНУ	НАИМЕНОВАНИЕ	ПЛОЩАДЬ, М²
1	гостиная, кухня-столовая, прихожая	34,21
2	санитарный узел	5,92
3	спальня	12,15
4	гардеробная	2,39
5	кабинет	7,92
6	лоджия	2,53
	ИТОГО	65,12



Согласовано

В зсм. инв. №


Подпись и дата

Инв. № подл.

						07 / 03 - 19 - АИ			
						КВАРТИРА В ЖИЛОМ ДОМЕ ПО УЛ. ПЕТРА МСТИСЛАВЦА, 8-10 В Г. МИНСКЕ			
Изм.	Колич.	Лист	№ док.	Подп.	Дата	ДИЗАЙН-ПРОЕКТ ИНТЕРЬЕРА	Стадия	Лист	Листов
Архитектор	Каленкович				03.19		С	2	
						КОНЦЕПТ-ПРОЕКТ	goodproject ООО "СТРОЙКОНСАЛТПРОЕКТ"		
Н. контр.	Гнатюк				03.19				

УСЛОВНЫЕ ОБОЗНАЧЕНИЯ

ОБОЗНАЧЕНИЕ	НАИМЕНОВАНИЕ	Примечание
	1. демонтируемая керамзитобетонная перегородка	

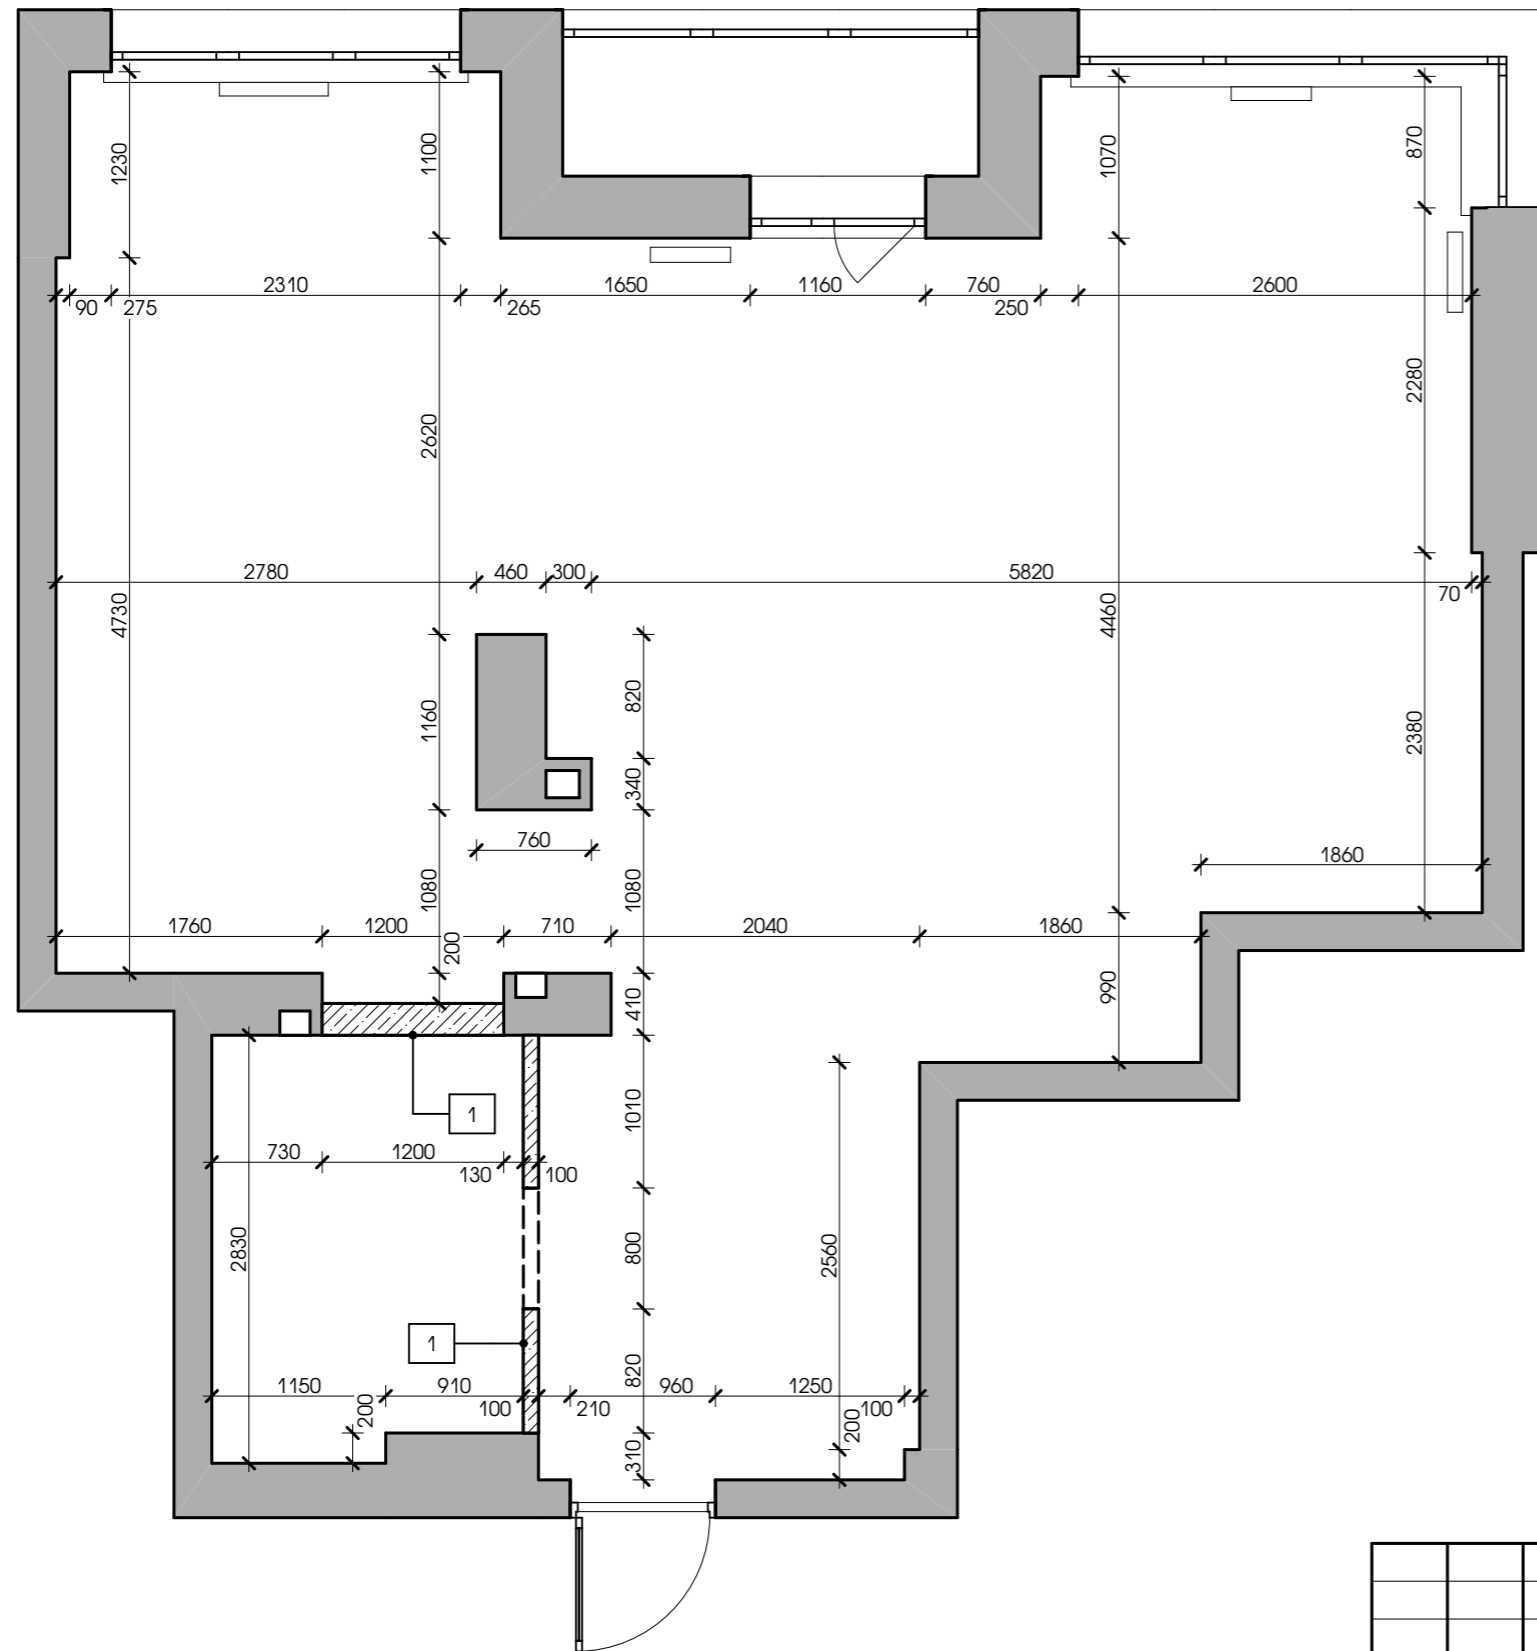



И/в. № подл.	Подпись и дата	В зсм. инв. №


						07 / 03 - 19 - АИ			
						КВАРТИРА В ЖИЛОМ ДОМЕ ПО УЛ. ПЕТРА МСТИСЛАВЦА, 8-10 В Г. МИНСКЕ			
Изм.	Колич.	Лист	№ док.	Подп.	Дата	ДИЗАЙН-ПРОЕКТ ИНТЕРЬЕРА	Стадия	Лист	Листов
Архитектор	Каленкович				03.19		С	3	
						ОБМЕРНЫЙ / ДЕМОНТАЖНЫЙ ПЛАН	goodproject ООО "СТРОЙКОНСАЛТПРОЕКТ"		
Н. контр.	Гнатюк				03.19				

ЭКСПЛИКАЦИЯ ПОМЕЩЕНИЙ

НОМЕР ПО ПЛАНУ	НАИМЕНОВАНИЕ	ПЛОЩАДЬ, М²
1	гостиная, кухня-столовая, прихожая	34,21
2	санитарный узел	5,92
3	спальня	12,15
4	гардеробная	2,39
5	кабинет	7,92
6	лоджия	2,53
	ИТОГО	65,12

УСЛОВНЫЕ ОБОЗНАЧЕНИЯ

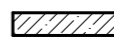ОБОЗНАЧЕНИЕ	НАИМЕНОВАНИЕ	Примечание
	1. перегородка керамзитобетонная 100мм	
	2. зашивка из ГКЛВ	

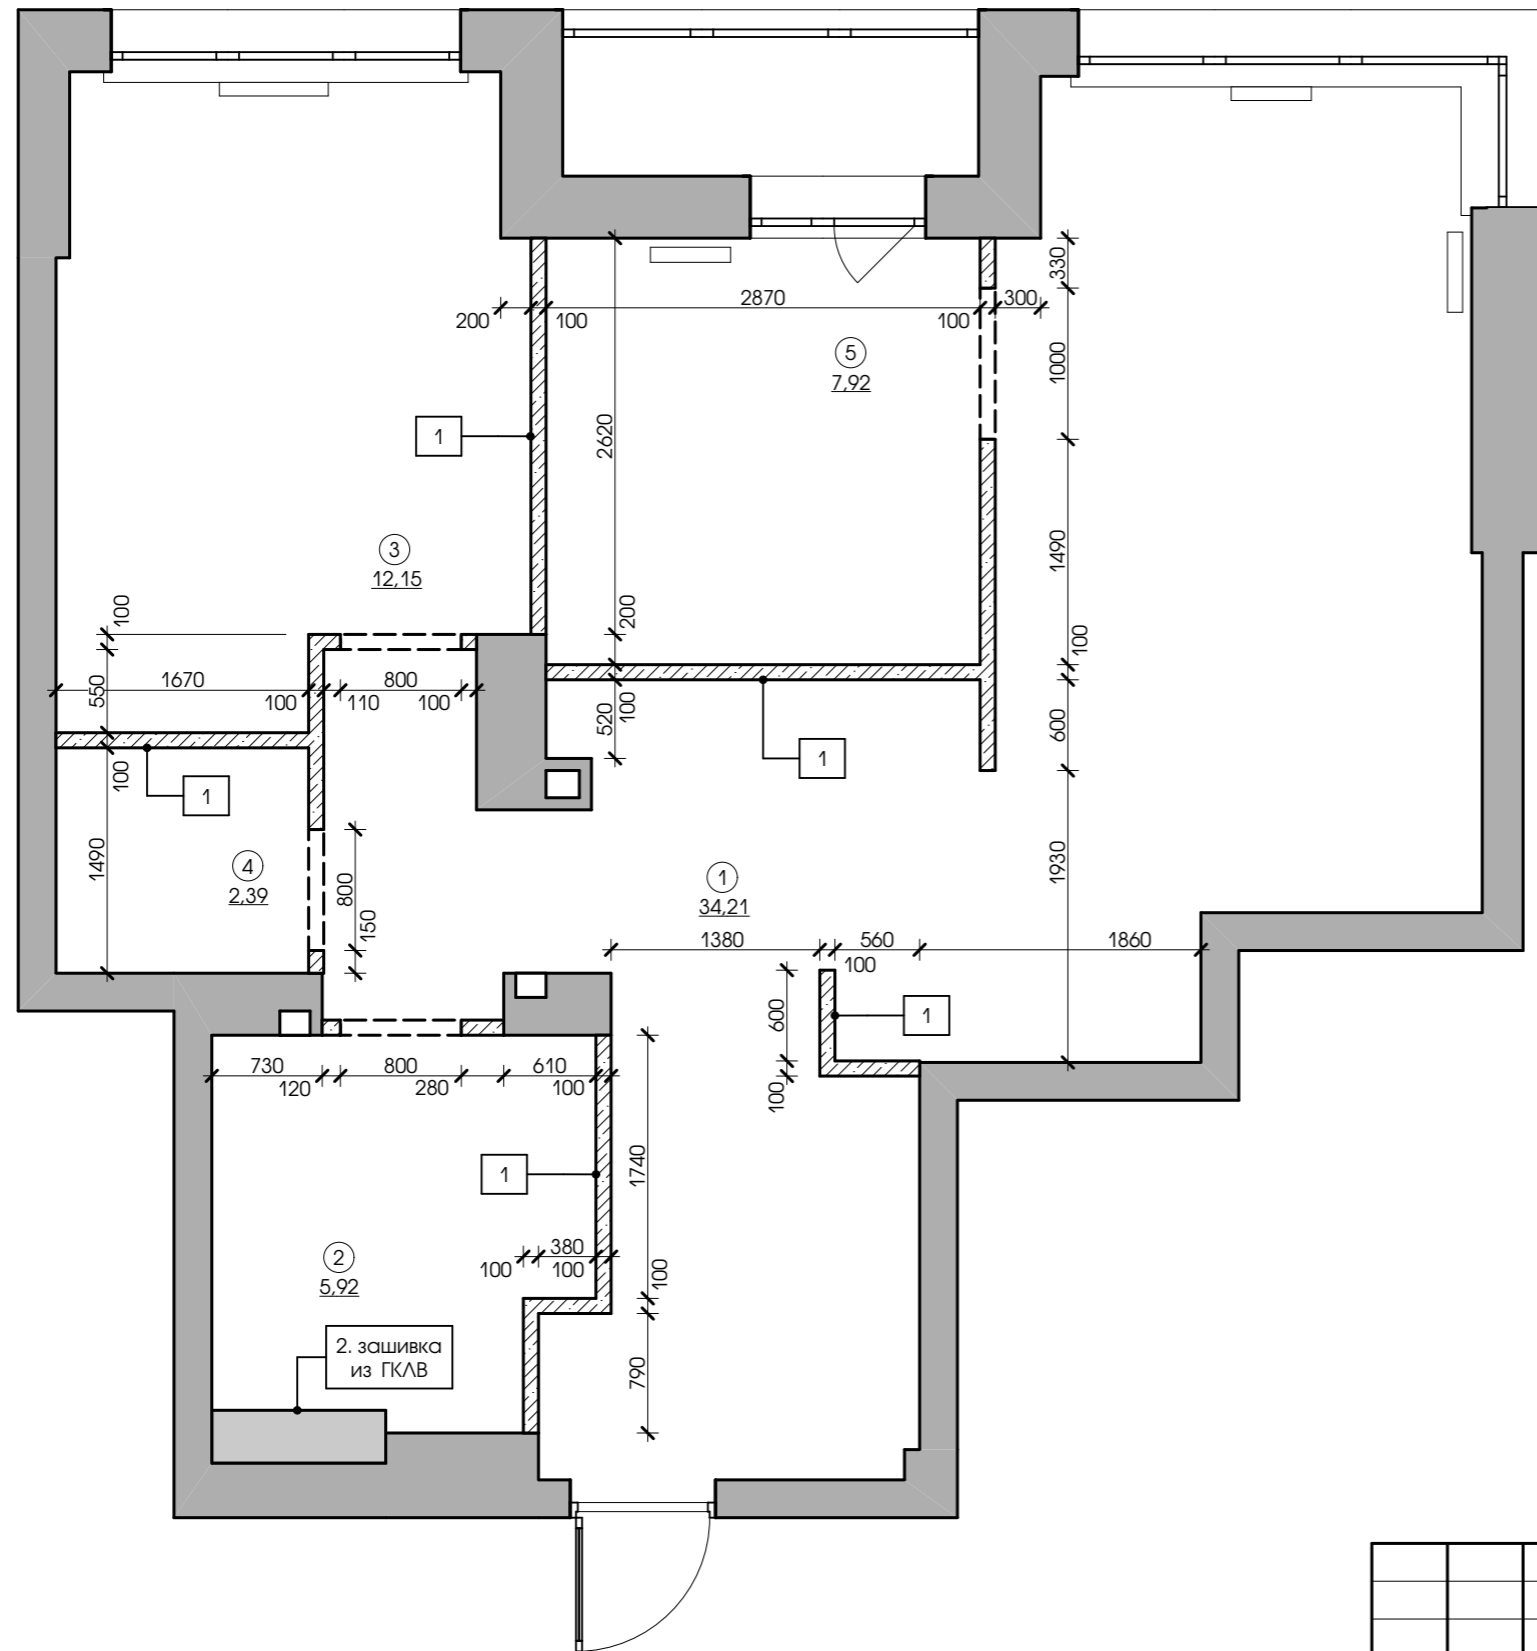

07 / 03 - 19 - АИ

КВАРТИРА В ЖИЛОМ ДОМЕ  
ПО УЛ. ПЕТРА МСТИСЛАВЦА, 8-10 В Г. МИНСКЕ

Изм.	Колич.	Лист	№ док.	Подп.	Дата	ДИЗАЙН-ПРОЕКТ ИНТЕРЬЕРА	Стадия	Лист	Листов
Архитектор		Каленкович			03.19			С	4
Н. контр.		Гнатюк			03.19	МОНТАЖНЫЙ ПЛАН	goodproject ООО "СТРОЙКОНСАЛТПРОЕКТ"		

И/в. № подл.	В зом. инв. №
Подпись и дата	