

ООО "СТРОЙКОНСАЛТПРОЕКТ"

ЗАКАЗЧИК : САСИН П. П.

ОБЪЕКТ :

46 / 08 - 18

"РЕКОНСТРУКЦИЯ ИНДИВИДУАЛЬНОГО
ЖИЛОГО ДОМА
ПО АДРЕСУ: Д. РАУБИЧИ, УЛ. СПОРТИВНАЯ, 9"

АРХИТЕКТУРНО-СТРОИТЕЛЬНЫЕ РЕШЕНИЯ
АС
ПРОЕКТ ФАСАДОВ

СТАДИЯ
С

М И Н С К
2018

ООО " СТРОЙКОНСАЛТПРОЕКТ "

ЗАКАЗЧИК : САСИН П. П.

ОБЪЕКТ :

46 / 08 - 18

"РЕКОНСТРУКЦИЯ ИНДИВИДУАЛЬНОГО
ЖИЛОГО ДОМА
ПО АДРЕСУ: Д. РАУБИЧИ, ул. СПОРТИВНАЯ, 9"

АРХИТЕКТУРНО-СТРОИТЕЛЬНЫЕ РЕШЕНИЯ
АС
ПРОЕКТ ФАСАДОВ

СТАДИЯ
С

Архитектор:

Каленкович О.А.

Директор:

Гнатюк А.Ю.

М И Н С К
2018

ВЕДОМОСТЬ ЧЕРТЕЖЕЙ ОСНОВНОГО КОМПЛЕКТА

№ п. п.	НАИМЕНОВАНИЕ	ПРИМЕЧАНИЯ
1	Общие данные. Спецификация отделочных материалов фасадов.	
2	Перспектива общая	
3	Перспектива общая	
4	Фасад 1. Фасад 2. Цветовое решение	
5	Фасад 3. Фасад 4. Цветовое решение	

СПЕЦИФИКАЦИЯ ОТДЕЛОЧНЫХ МАТЕРИАЛОВ ФАСАДОВ*

МАРКА ПОЗ.	НАИМЕНОВАНИЕ	ПРИМЕЧАНИЕ	КОЛИЧЕСТВО
1	Клинкерная плитка Stroehel Keravette 325 цвет	стены	93,00 м ²
		ОТКОСЫ ОКОННЫЕ 190ММ	7,2 м.п. 1,40 м ²
2	Фиброцементные панели EQUITONE [tectiva] TE90	стены	189,00 м ²
		ОТКОСЫ ОКОННЫЕ 190ММ	50,0 м.п. 9,50 м ²
3	Фиброцем. сайдинг ETERNIT CEDRAL под дерево С54 / Пепельный минерал (монтируется внахлест, добавить процент)	стены	141,00 м ² + нахлест
		ОТКОСЫ ОКОННЫЕ 190ММ	28,4 м.п. 5,40 м ²
4	HPL-панели FUNDERMAX 0919 Ecuador	стены	38,00 м ²
		ОТКОСЫ ОКОННЫЕ 190ММ	34,0 м.п. 6,50 м ²
5	Фальцевая Кровля Ruukki Цвет RR23	стены	270,00 м ²

В зам. инв. №	<p>1. Площади всех материалов указаны без запаса. Оканчательный расчет по проекту предоставляет фирма-поставщик материала. 2. Раскрой фиброцементных листов уточнить по месту.</p>											
	46 / 08 - 18 АС											
Подпись и дата	РЕКОНСТРУКЦИЯ ИНДИВИДУАЛЬНОГО ЖИЛОГО ДОМА ПО АДРЕСУ: Д. РАУБИЧИ, ул. СПОРТИВНАЯ, 9											
	Изм.	Колич.	Лист	№ док.	Подп.	Дата						
Инв. № подл.	Архитектор		Каленкович			08.18	ПРОЕКТ ФАСАДОВ			Стадия	Лист	Листов
										С	1	5
	Н. контр.		Гнатюк			08.18	ОБЩИЕ ДАННЫЕ			goodproject ООО "СТРОЙКОНСАЛТПРОЕКТ"		




В 3-м. инв. №
 Подпись и дата
 Инв. № подл.

						46 / 08 - 18 АС			
						РЕКОНСТРУКЦИЯ ИНДИВИДУАЛЬНОГО ЖИЛОГО ДОМА ПО АДРЕСУ: Д. РАУБИЧИ, УЛ. СПОРТИВНАЯ, 9			
Изм.	Колич.	Лист	№ док.	Подп.	Дата	ПРОЕКТ ФАСАДОВ	Стадия	Лист	Листов
Архитектор		Каленкович			08.18		С	2	
						ПЕРСПЕКТИВА ОБЩАЯ	goodproject ООО "СТРОЙКОНСАЛТПРОЕКТ"		
Н. контр.		Гнатюк			08.18				



В ЗОМ. ИНВ. №
 Подпись и дата
 Инв. № подл.

						46 / 08 - 18 АС			
						РЕКОНСТРУКЦИЯ ИНДИВИДУАЛЬНОГО ЖИЛОГО ДОМА ПО АДРЕСУ: Д. РАУБИЧИ, УЛ. СПОРТИВНАЯ, 9			
Изм.	Колич.	Лист	№ док.	Подп.	Дата	ПРОЕКТ ФАСАДОВ	Стадия	Лист	Листов
Архитектор		Каленкович			08.18		С	3	
						ПЕРСПЕКТИВА ОБЩАЯ	goodproject ООО "СТРОЙКОНСАЛТПРОЕКТ"		
Н. контр.		Гнатюк			08.18				

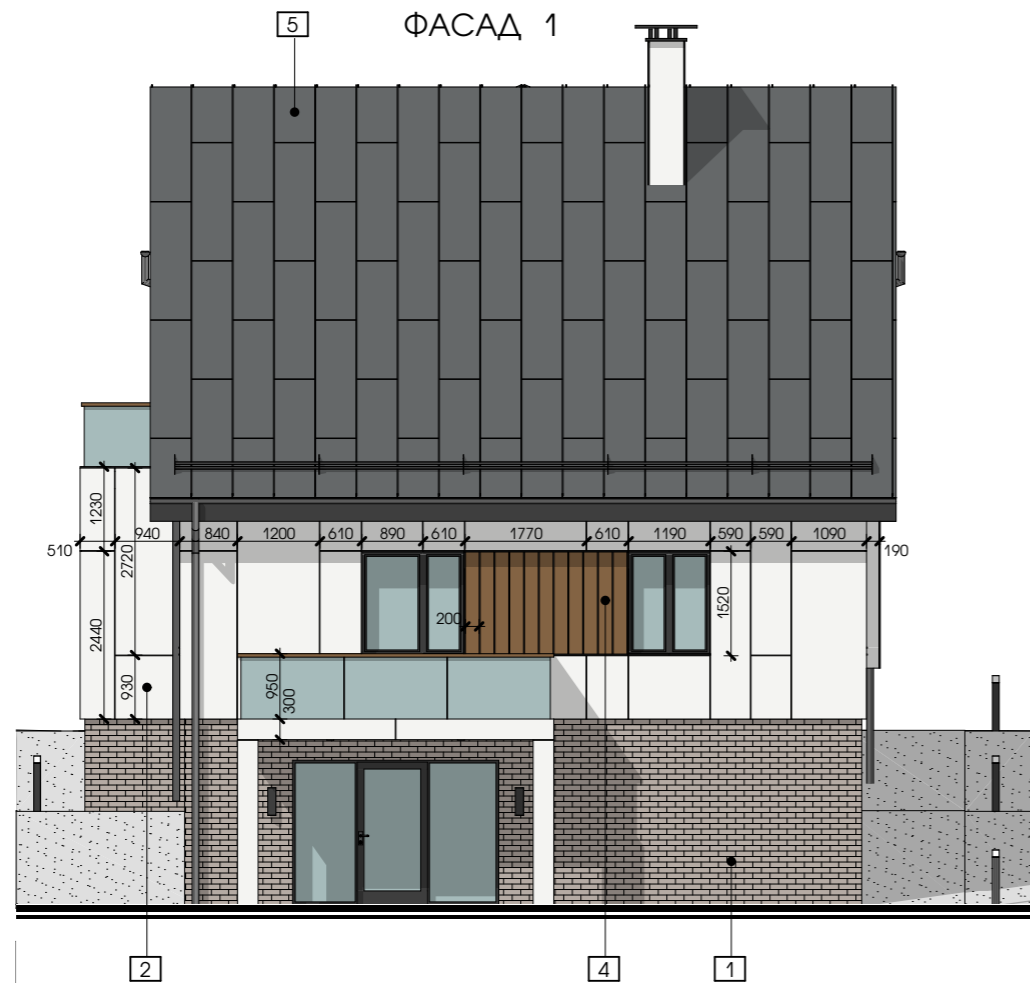


1. Площади всех материалов указаны без запаса. Оканчательный расчет по проекту предоставляет фирма-поставщик материала.

И/в. № подл.	В зом. инв. №
	Подпись и дата

						46 / 08 - 18 АС				
						РЕКОНСТРУКЦИЯ ИНДИВИДУАЛЬНОГО ЖИЛОГО ДОМА ПО АДРЕСУ: Д. РАУБИЧИ, УЛ. СПОРТИВНАЯ, 9				
Изм.	Колич.	Лист	№ док.	Подп.	Дата	ПРОЕКТ ФАСАДОВ		Стадия	Лист	Листов
Архитектор	Каленкович				08.18			С	4	
						ФАСАД 1. ФАСАД 2. ЦВЕТОВОЕ РЕШЕНИЕ		goodproject ООО "СТРОЙКОНСАЛТПРОЕКТ"		
Н. контр.	Гнатюк				08.18					

ФАСАД 4

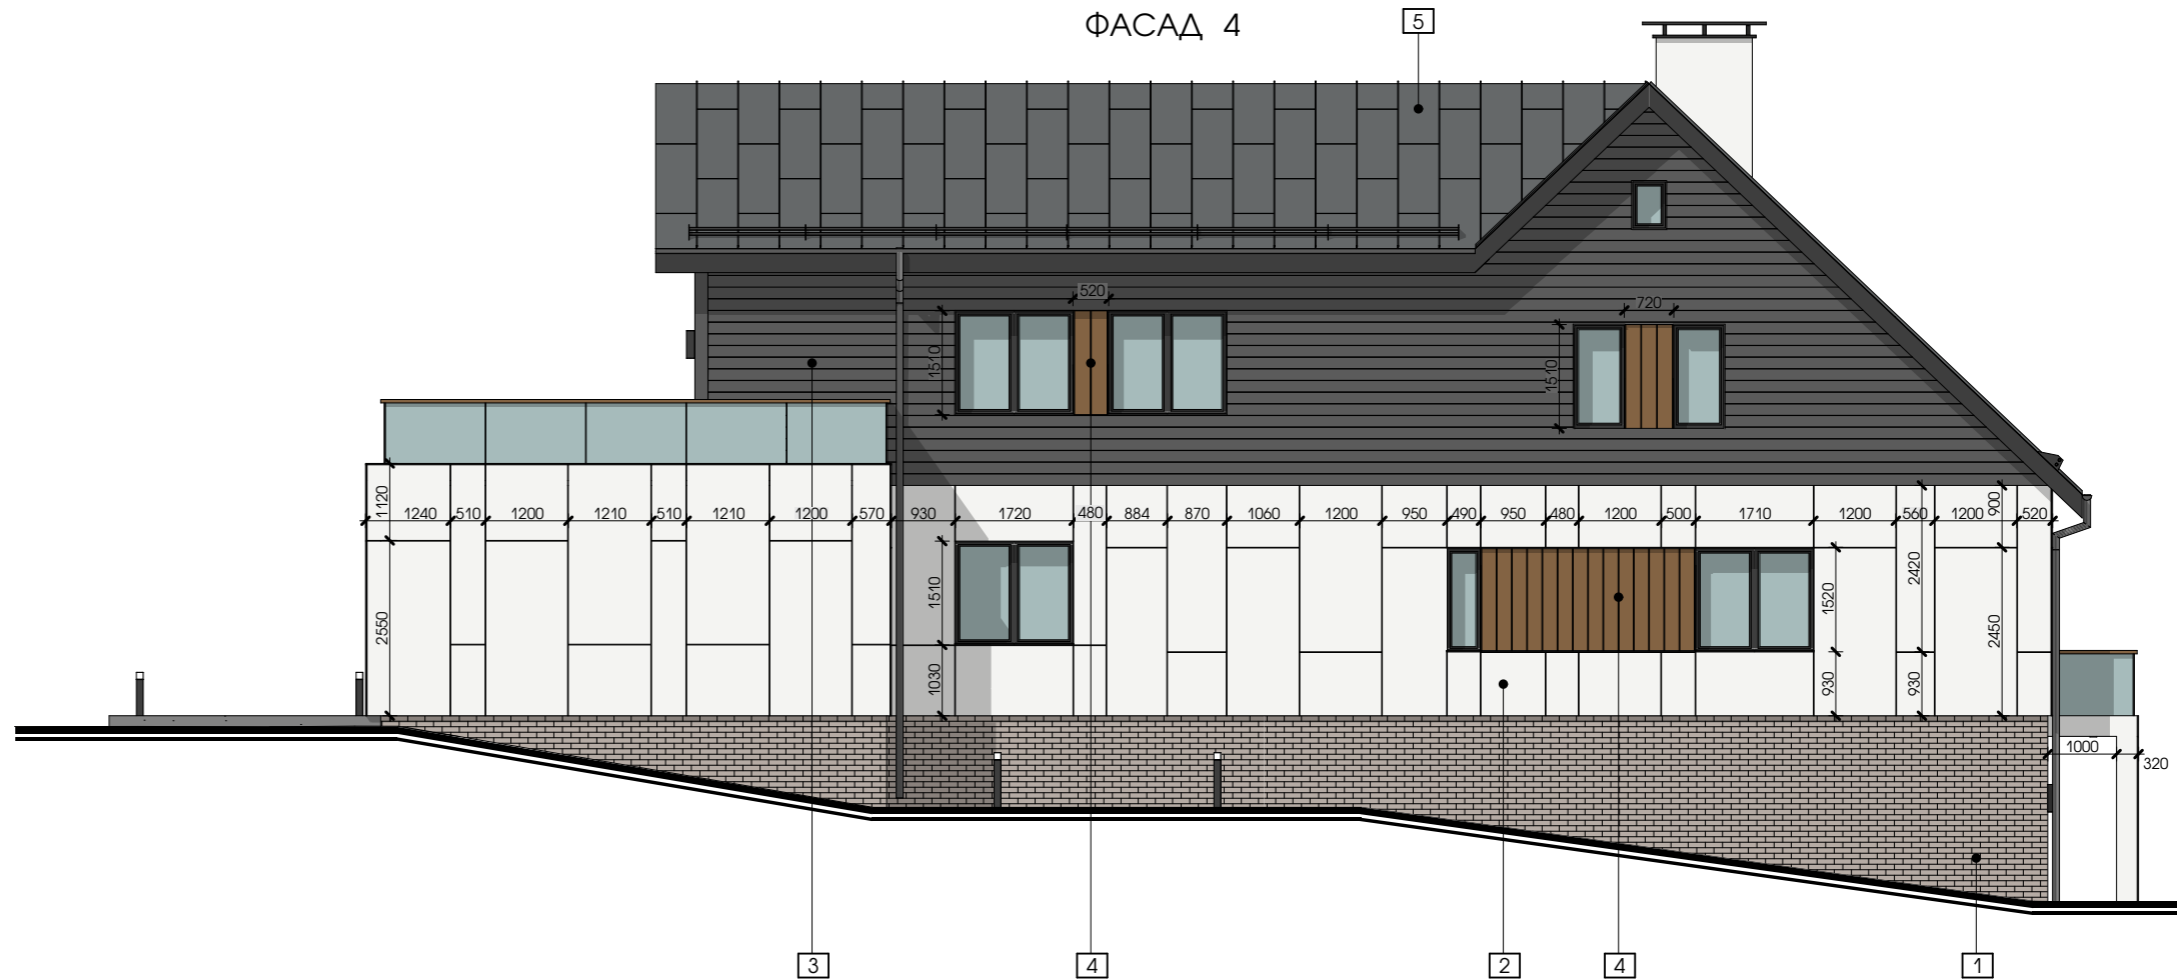

ФАСАД 3



1. Площади всех материалов указаны без запаса. Оканчательный расчет по проекту предоставляет фирма-поставщик материала.

И/в. № подл.	В зом. инв. №
Подпись и дата	

						46 / 08 - 18 АС			
						РЕКОНСТРУКЦИЯ ИНДИВИДУАЛЬНОГО ЖИЛОГО ДОМА ПО АДРЕСУ: Д. РАУБИЧИ, УЛ. СПОРТИВНАЯ, 9			
Изм.	Колич.	Лист	№ док.	Подп.	Дата	ПРОЕКТ ФАСАДОВ	Стадия	Лист	Листов
Архитектор	Каленкович				08.18		С	5	
						ФАСАД 3. ФАСАД 4. ЦВЕТОВОЕ РЕШЕНИЕ	goodproject ООО "СТРОЙКОНСАЛТПРОЕКТ"		
Н. контр.	Гнатюк				08.18				