


ЭКСПЛИКАЦИЯ

№	НАИМЕНОВАНИЕ	ПРИМ.
1	въездная группа	
2	навес для автомобилей	
3	крыльцо (основной вход)	
4	терраса	
5	место отдыха	
6	зона очага	
7	зона летнего бассейна	
8	детская площадка	
9	сад	
10	крыльцо (второстепенный вход)	

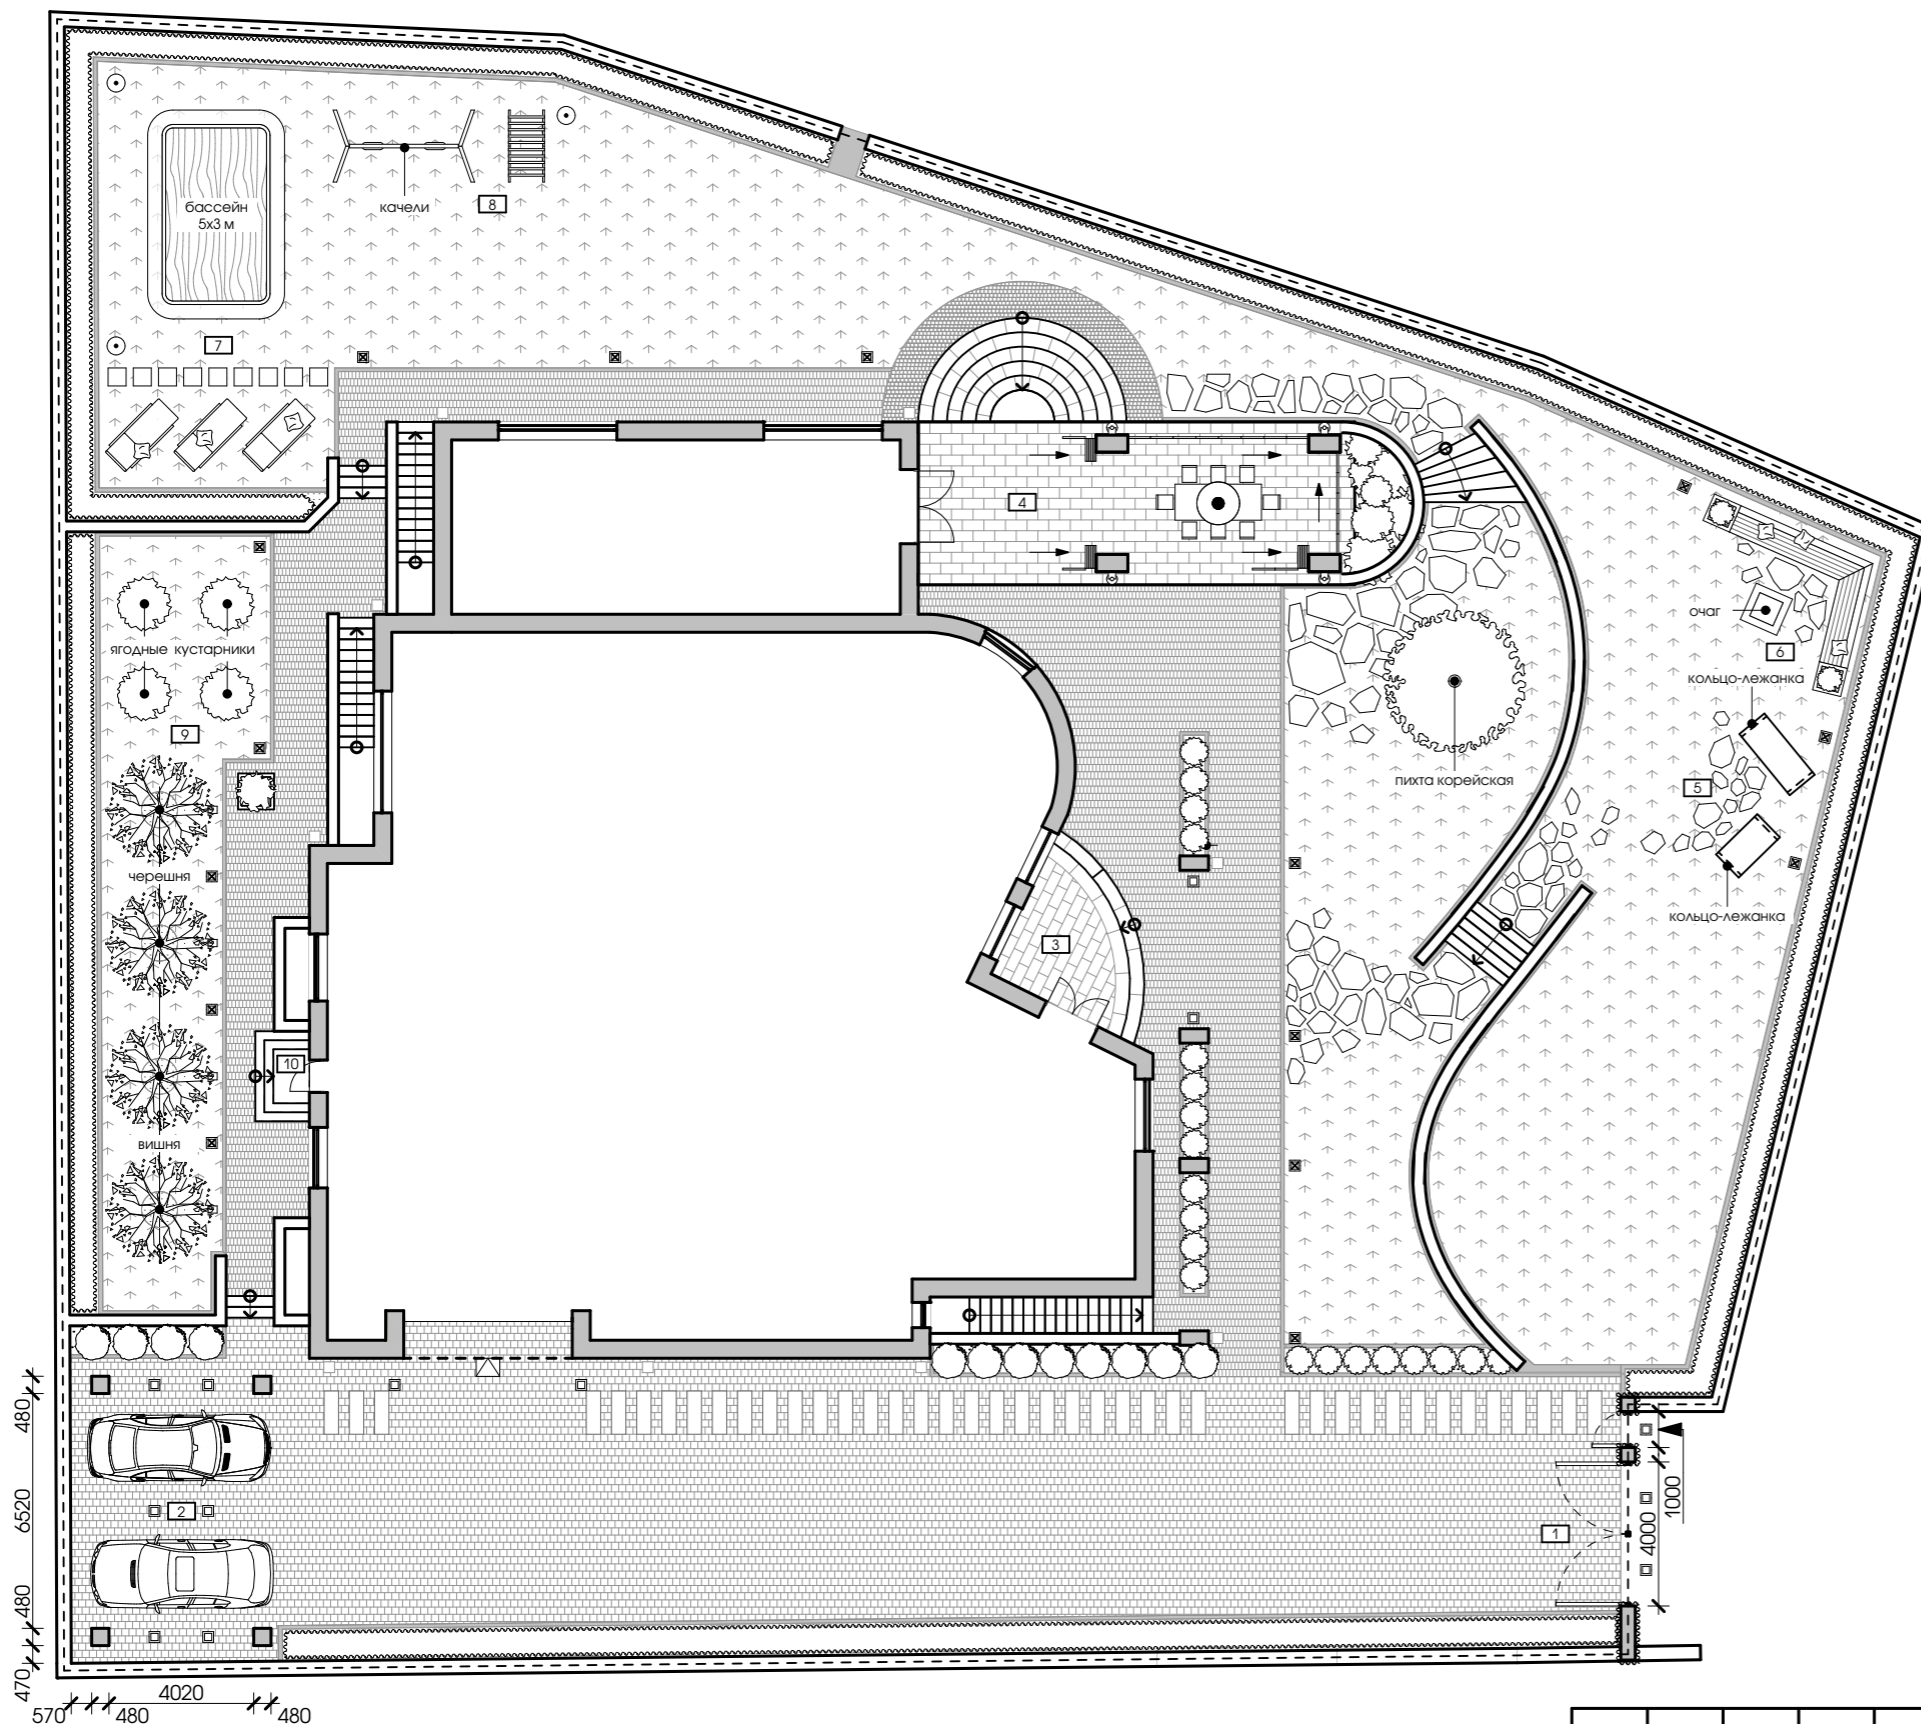

1. Условные обозначения см. л. 1.  
 2. Набор и расстановка мебели и оборудования носят рекомендательный характер.

00 / 07 - 18 ПБ

ПРОЕКТ БЛАГОУСТРОЙСТВА ТЕРРИТОРИИ ЧАСТНОГО ДОМА

Изм.	Колич.	Лист	№ док.	Подп.	Дата				
Архитектор		Каленкович			07.18	БЛАГОУСТРОЙСТВО	Стадия	Лист	Листов
							С	2	
Н. контр.		Гнатюк			07.18	КОНЦЕПТ-ПРОЕКТ	goodproject		
							ООО "СТРОЙКОНСАЛТПРОЕКТ"		

В зам. инв. №

Подпись и дата

Инв. № подл.