

ООО "СТРОЙКОНСАЛТПРОЕКТ"

ОБЪЕКТ:

00 / 07 - 18 ПБ

"ПРОЕКТ БЛАГОУСТРОЙСТВА ТЕРРИТОРИИ
ЧАСТНОГО ДОМА"

ПРОЕКТ БЛАГОУСТРОЙСТВА
ПБ

СТАДИЯ
С

М И Н С К
2018

ООО "СТРОЙКОНСАЛТПРОЕКТ"

ОБЪЕКТ :

00 / 07 - 18 ПБ

"ПРОЕКТ БЛАГОУСТРОЙСТВА ТЕРРИТОРИИ
ЧАСТНОГО ДОМА"

ПРОЕКТ БЛАГОУСТРОЙСТВА
ПБ

СТАДИЯ
С

Архитектор:

Каленкович О.А.

Директор:

Гнатюк А.Ю.

М И Н С К
2018

ВЕДОМОСТЬ ОСНОВНЫХ КОМПЛЕКТОВ РАБОЧИХ ЧЕРТЕЖЕЙ	
--	--

№ п. п.	ОБОЗНАЧЕНИЕ	НАИМЕНОВАНИЕ	ПРИМЕЧАНИЯ
1	00/07-18 ПБ	Проект благоустройства	ООО "Стройконсалтпроект"

ВЕДОМОСТЬ ЧЕРТЕЖЕЙ ОСНОВНОГО КОМПЛЕКТА

№ п. п.	НАИМЕНОВАНИЕ	ПРИМЕЧАНИЯ
1	Общие данные	
2	Концепт - проект участка	
3	Дендроплан участка	
4	Схема мощений	
5	Схема освещения и выключателей	
6	Фрагмент очага. Главный фасад въездных ворот	


ВЕДОМОСТЬ СПЕЦИФИКАЦИЙ

ЛИСТ	НАИМЕНОВАНИЕ	ПРИМЕЧАНИЯ
3	Ведомость зеленых насаждений	
4	Ведомость мощений	
5	Спецификация осветительного оборудования	
5	Спецификация выключателей	

Несанкционированное копирование считается противоправным и преследуется по Закону Республики Беларусь "Об авторском праве и смежных правах" от 17 мая 2011г. №262-3

Инв. №подл.	Подпись и дата	В зам. инв. №							00 / 07 - 18 ПБ			
									ПРОЕКТ БЛАГОУСТРОЙСТВА ТЕРРИТОРИИ ЧАСТНОГО ДОМА			
			Изм.	Колич.	Лист	№докум.	Подп.	Дата	БЛАГОУСТРОЙСТВО			
			Архитектор		Каленкович			07.18				
									Стадия	Лист	Листов	
						С	1	6				
						goodproject ООО "СТРОЙКОНСАЛТПРОЕКТ"						
						ОБЩИЕ ДАННЫЕ						
						goodproject ООО "СТРОЙКОНСАЛТПРОЕКТ"						
						ОБЩИЕ ДАННЫЕ						
						goodproject ООО "СТРОЙК						

И.И.И. № подл.	Подпись и дата	В зам. инв. №

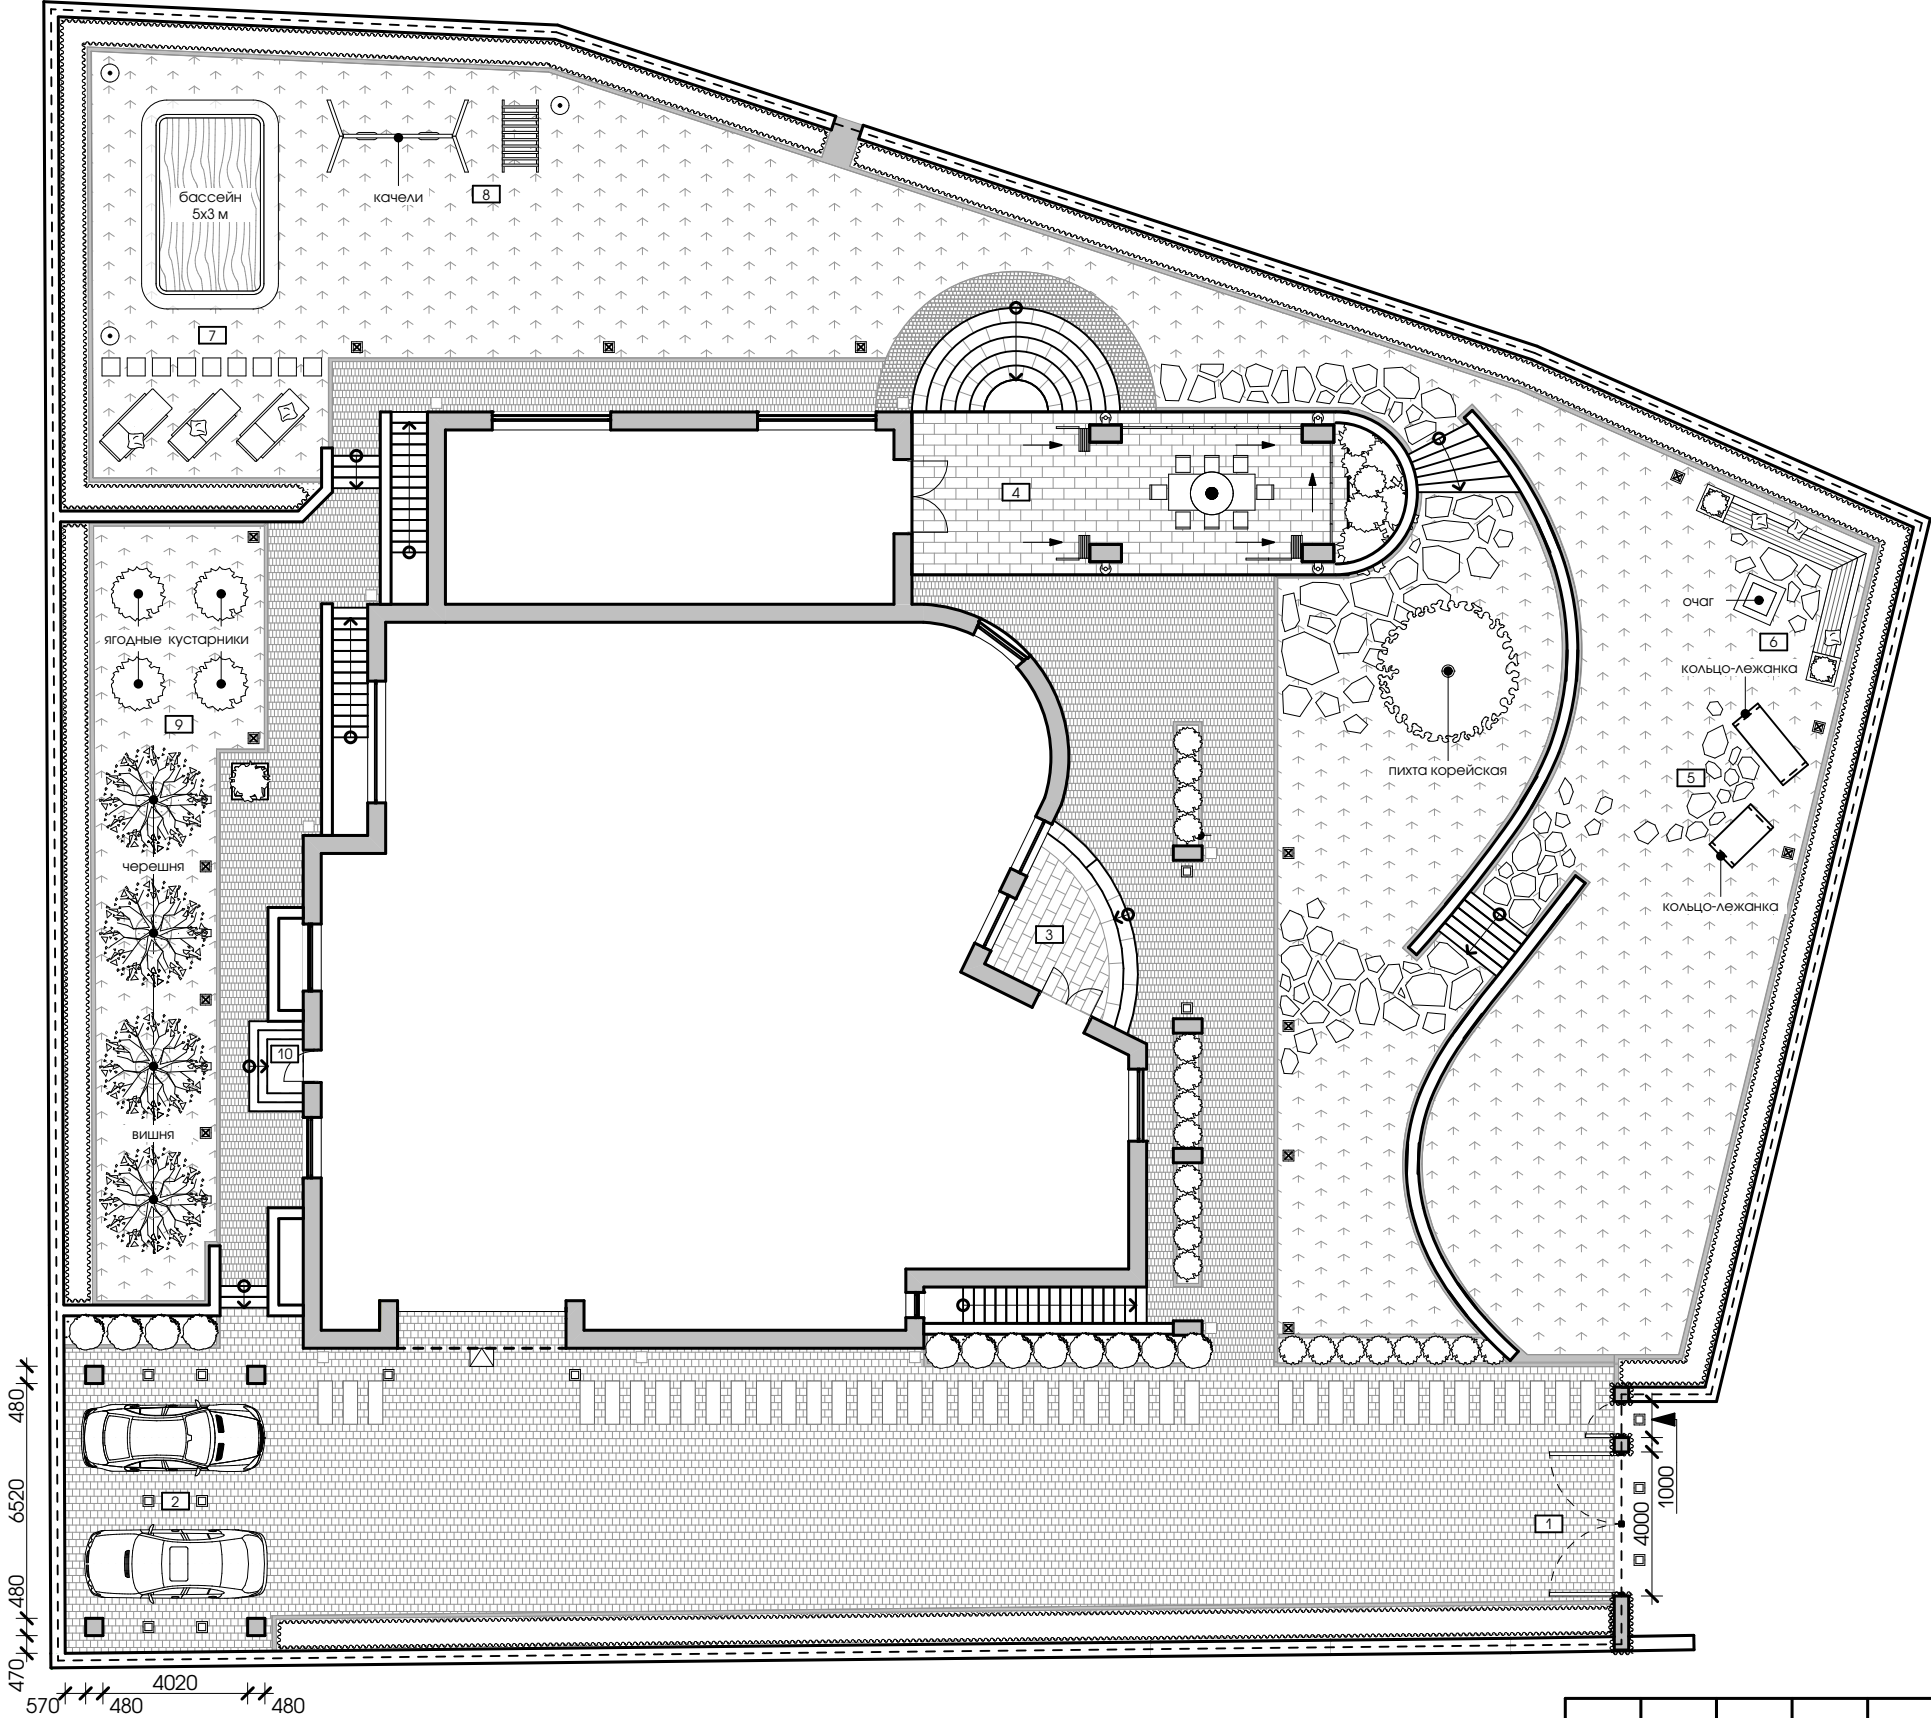

1. Условные обозначения см. л. 1.
2. Набор и расстановка мебели и оборудования носят рекомендательный характер.


ЭКСПЛИКАЦИЯ

№	НАИМЕНОВАНИЕ	ПРИМ.
1	въездная группа	
2	навес для автомобилей	
3	крыльцо (основной вход)	
4	терраса	
5	место отдыха	
6	зона очага	
7	зона летнего бассейна	
8	детская площадка	
9	сад	
10	крыльцо (второстепенный вход)	

						00 / 07 - 18 ПБ			
						ПРОЕКТ БЛАГОУСТРОЙСТВА ТЕРРИТОРИИ ЧАСТНОГО ДОМА			
Изм.	Колич.	Лист	№ док.	Подп.	Дата				
Архитектор		Каленкович			07.18	БЛАГОУСТРОЙСТВО	Стадия	Лист	Листов
							С	2	
						КОНЦЕПТ-ПРОЕКТ	goodproject		
Н. контр.		Гнатюк			07.18		ООО "СТРОЙКОНСАЛТПРОЕКТ"		

ВЕДОМОСТЬ ЗЕЛЕНых НАСАЖДЕНИЙ

Марка поз.	НАИМЕНОВАНИЕ	КОЛ-ВО
1	Туя западная Брабант (Thuja occidentalis Brabant), стриженная изгородь h=2700mm	1 шт. на 0.5 м.п.
2	Самшит вечнозеленый (Buxus sempervirens) h=500mm	1 шт. на 0.5 м.п.
3	Туя Смарагд	12 шт.
4	Вишня	2 шт.
5	Черешня	2 шт.
6	Ягодные кустарники	4 шт.
7	Пихта корейская (Abies koreana)	1 шт.
8	Сосна Муго	7 шт.
9	Туя Даника в катке	3 шт.

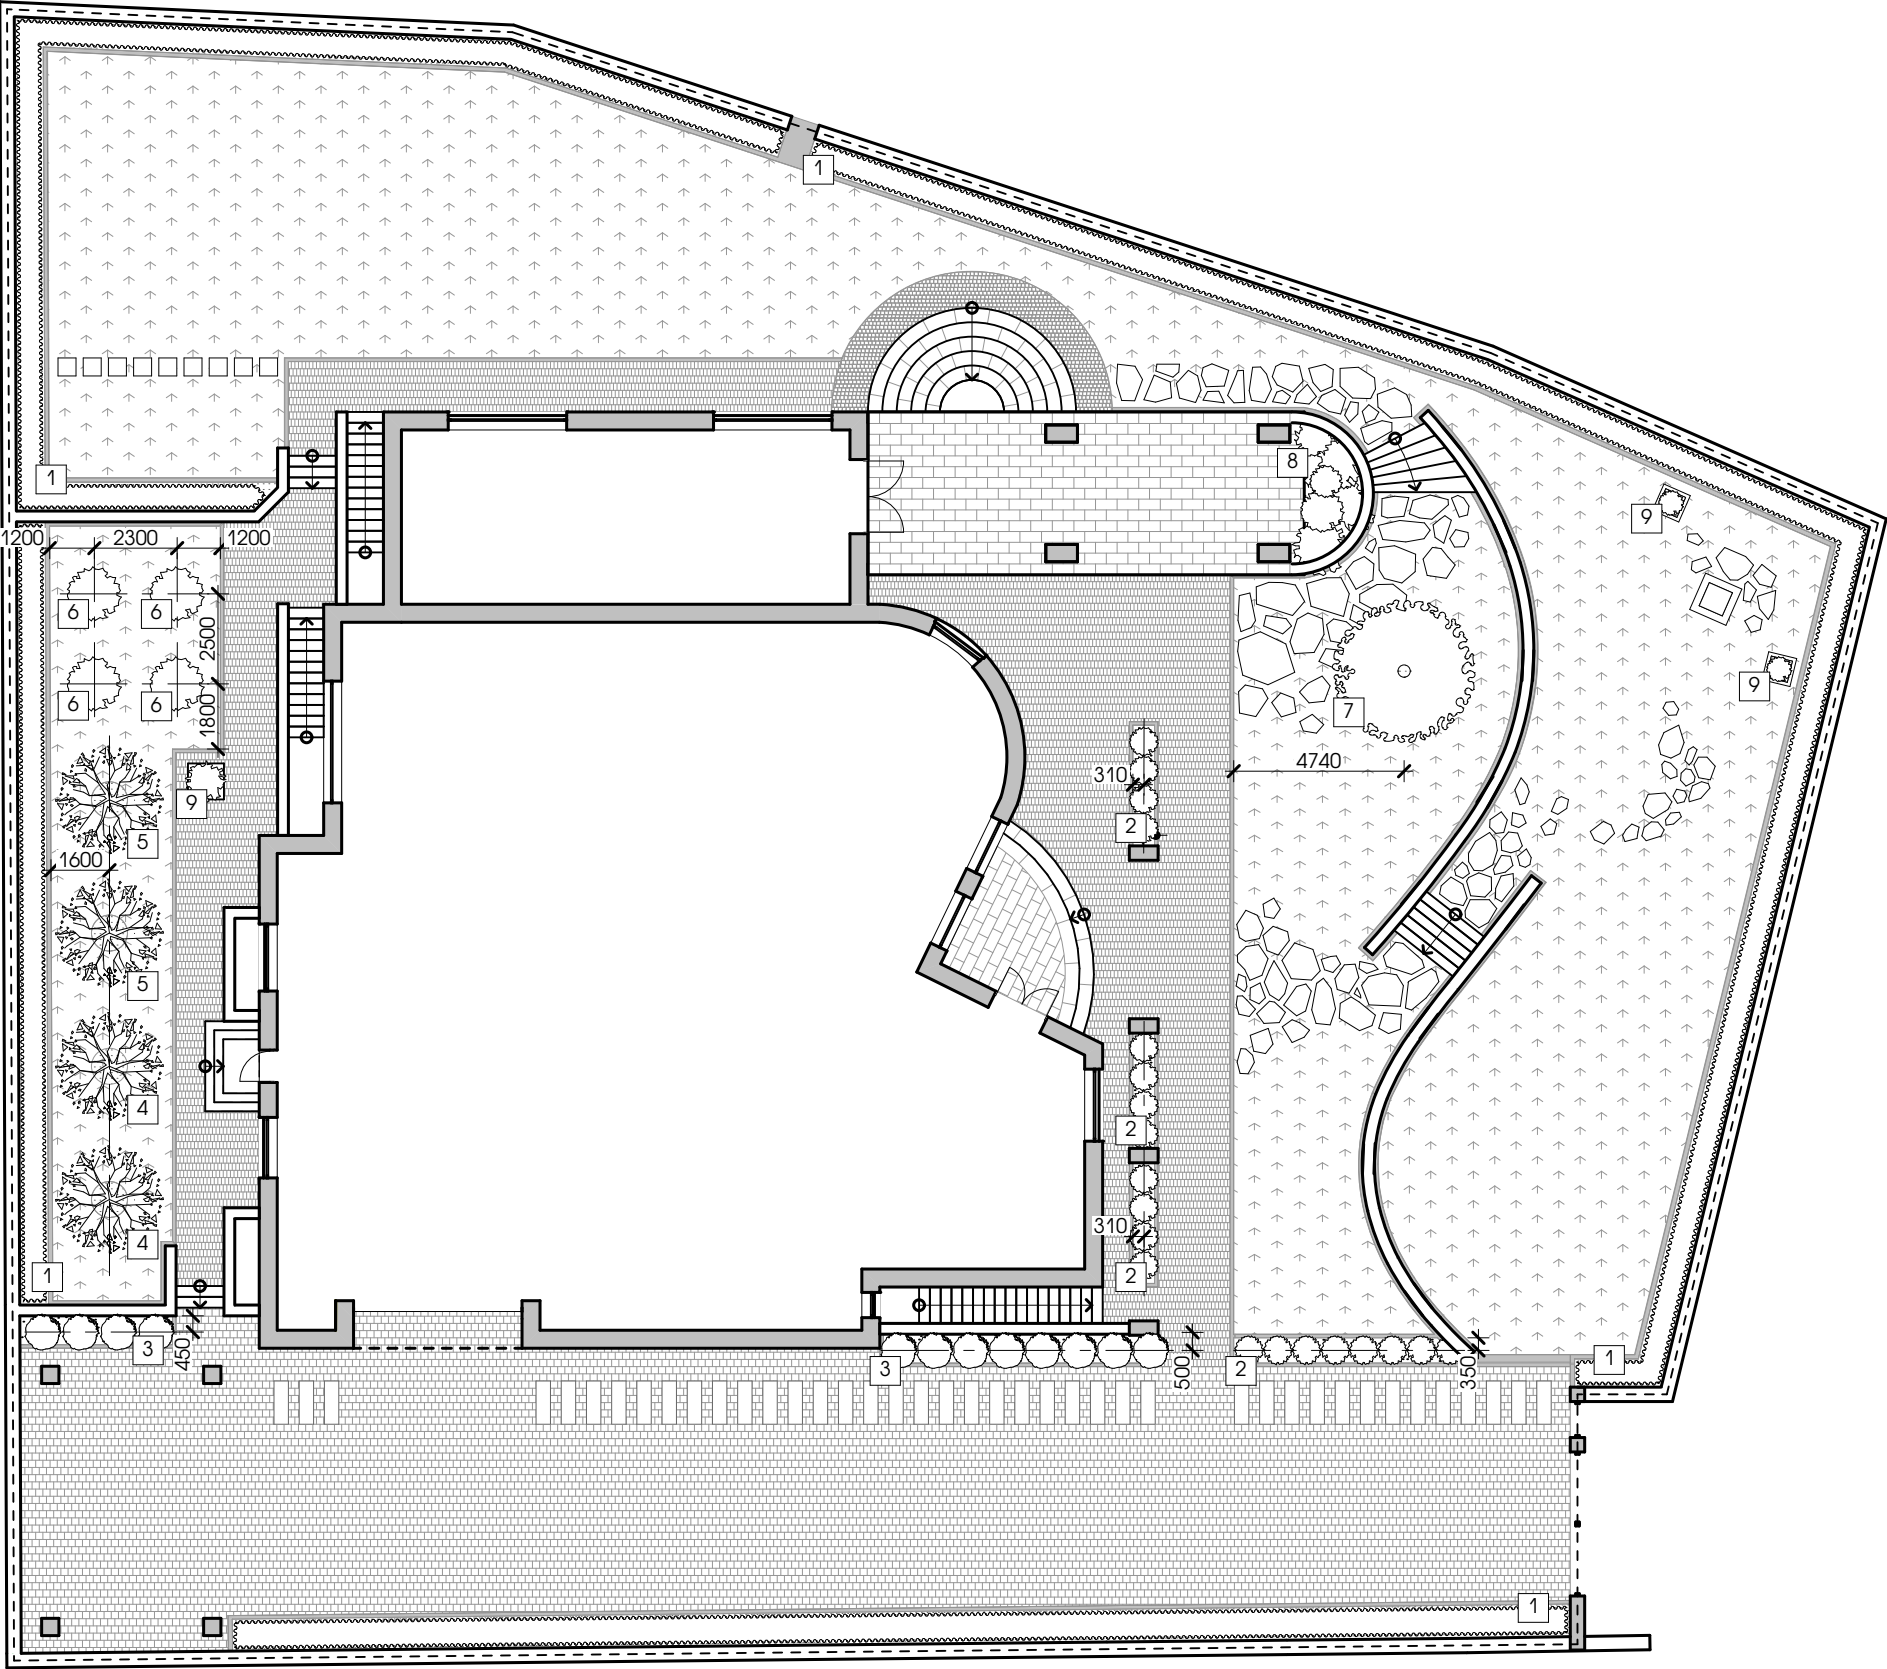


И.И.И. №	В.З.И.И. №
Подпись и дата	
И.И.И. №	

						00 / 07 - 18 ПБ			
						ПРОЕКТ БЛАГОУСТРОЙСТВА ТЕРРИТОРИИ ЧАСТНОГО ДОМА			
Изм.	Колич.	Лист	№ док.	Подп.	Дата	БЛАГОУСТРОЙСТВО	Стадия	Лист	Листов
Архитектор	Каленкович				07.18		С	3	
						ДЕНДРОПЛАН УЧАСТКА	goodproject		
Н. контр.	Гнатюк				07.18		ООО "СТРОЙКОНСАЛТПРОЕКТ"		

В зам. инв. №

Подпись и дата

Инв. № подл.

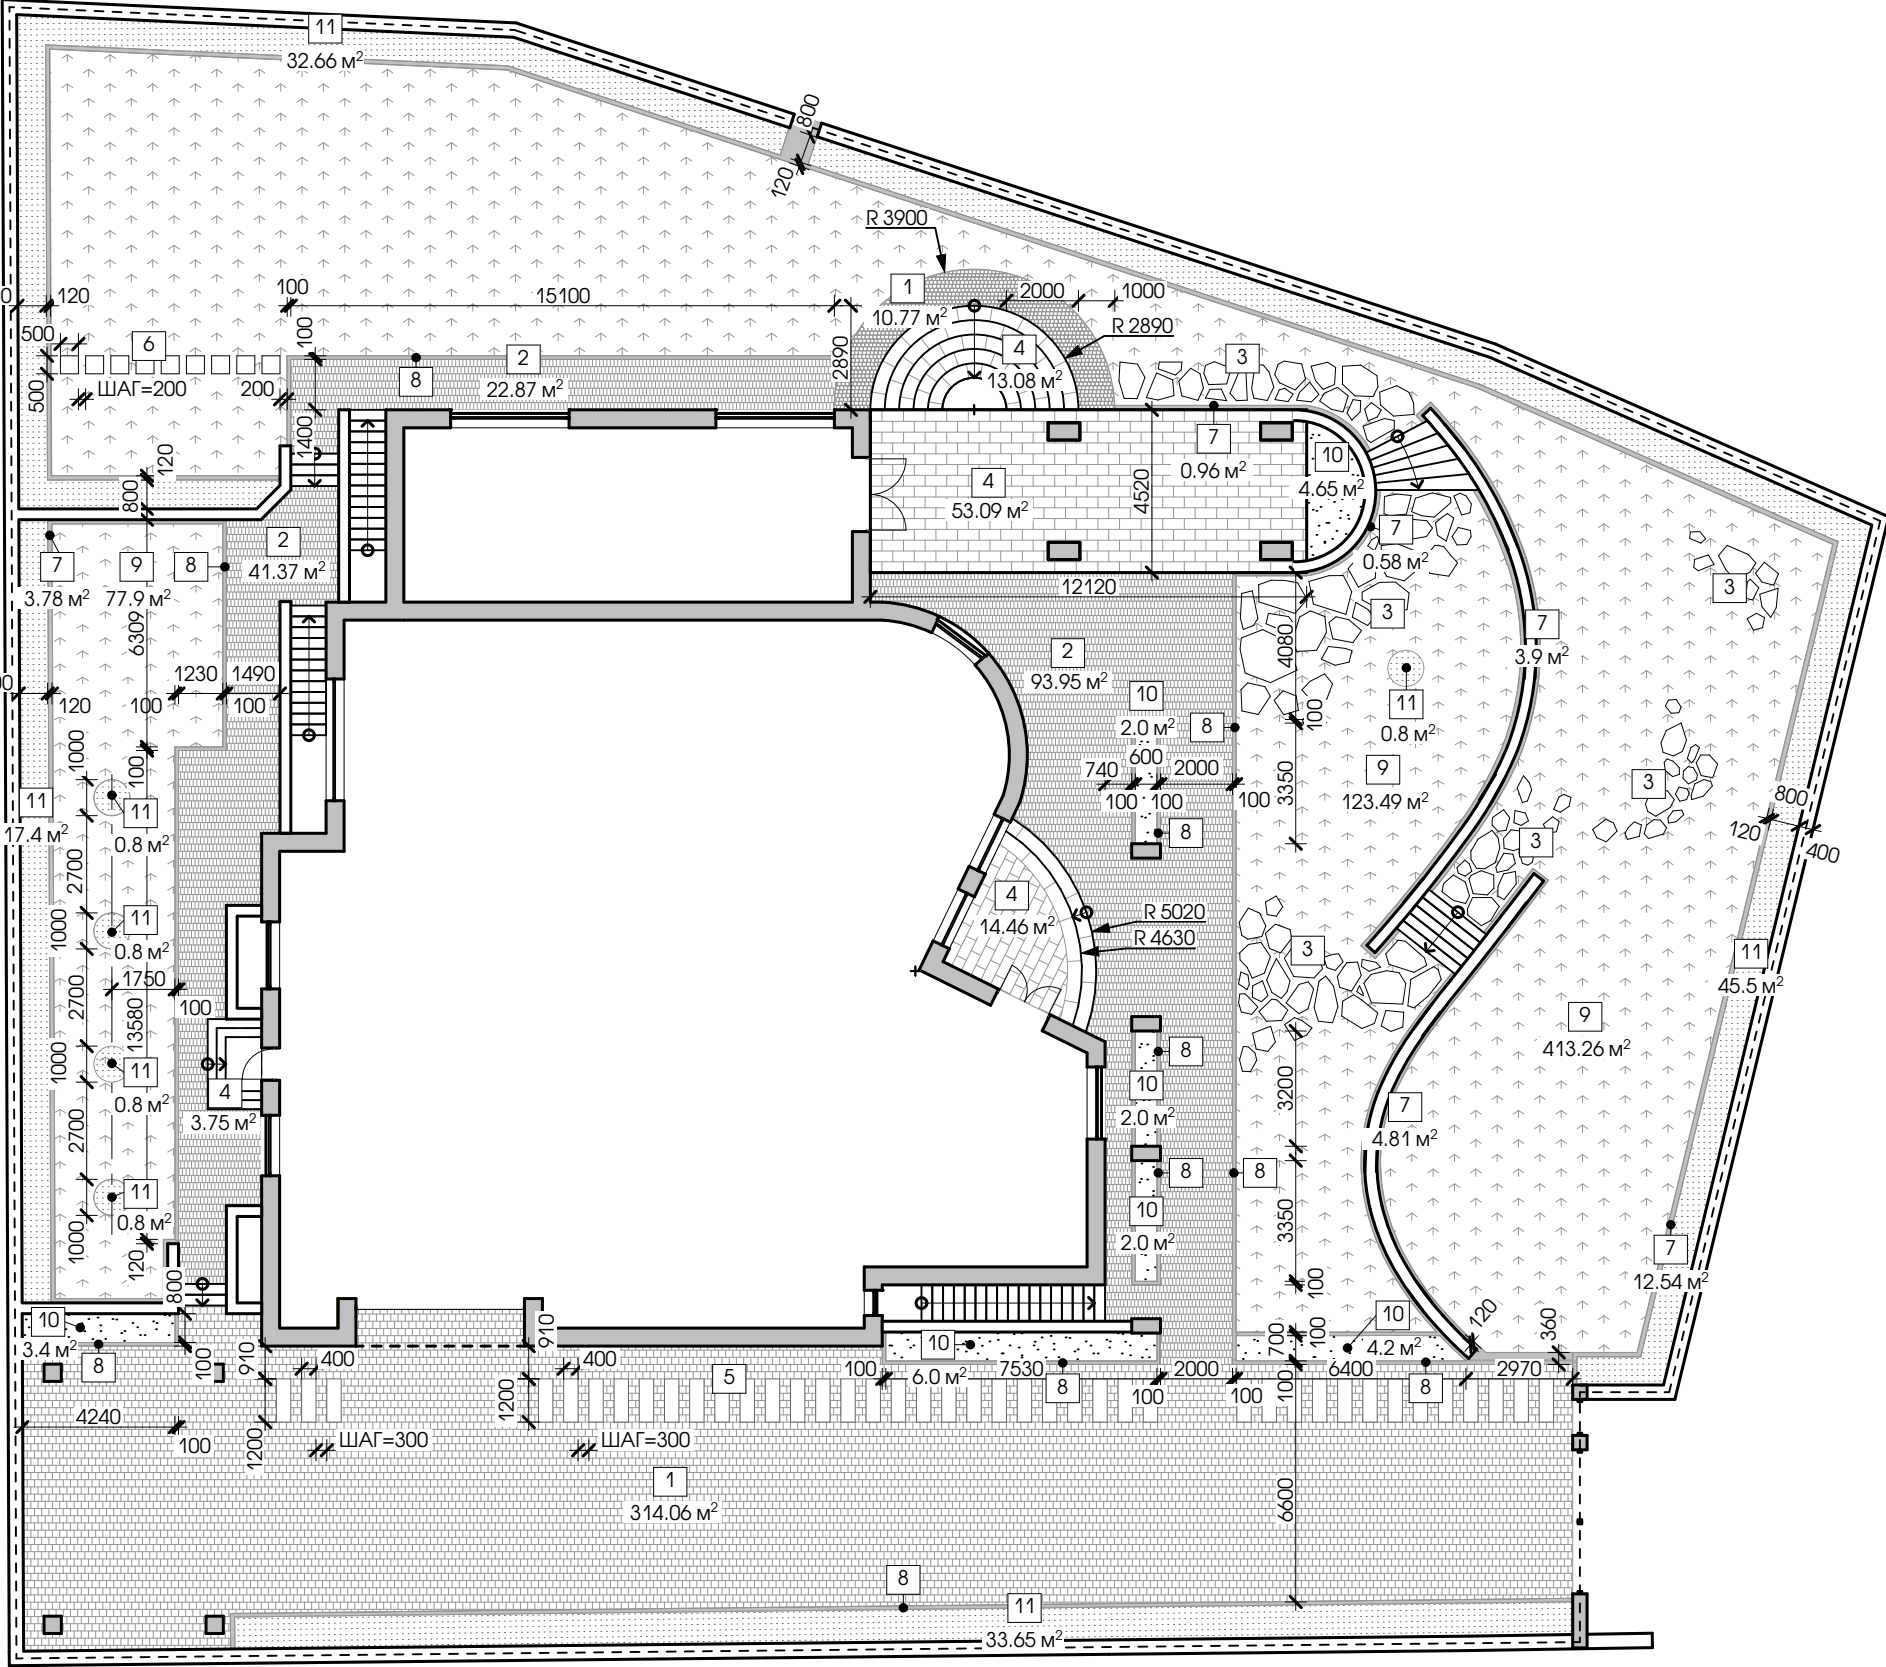

1. Производство работ по благоустройству выполнять в соответствии с главами СНиП III-10-75 и ТКП 45-3.02-69-2007.
2. Плотное прилегание плиток к основанию достигается осадкой их при укладке и погружении плиты в основание до 2 мм.
3. Швы между плитами должны быть не более 3 мм, вертикальные смещения в швах - 1 мм.
4. Коэффициент уплотнения грунтов насыпей должен быть не менее 0,98 под покрытиями проездов, тротуаров и не менее 0,95 в других местах.
5. Основание из гравийно-песчаной смеси следует уплотнять по рекомендациям СНиП III-10-75.
6. Коэффициент уплотнения песчаного основания должен быть не менее 0,98.
7. После завершения мощения швы между плитами сборного покрытия должны заполняться песком.
8. Камень "Камень" kamena.by пр-т Дзержинского 115 офис 436.
- Менеджер: Анастасия +375 29 1128282

ВЕДОМОСТЬ МОЩЕНИЙ

Марка поз.	ОБОЗНАЧЕНИЕ	НАИМЕНОВАНИЕ	ПЛОЩАДЬ покрытия, м²
1		Колотая брусчатка Габбро серая "Камень" 100x100	324,83
2		Колотая брусчатка (кварцит) "Камень" 100x200	158,19
3		Слеб серебристый (кварцит) "Камень"	35,0
4		Плитка (греческий кварцит) "Камень" 300x600	84,38
5		Плитка пошаговая (кварцит серебристый) 1200x400	19,7
6		Плитка пошаговая (кварцит серебристый) 500x500	2,3
7		Колотая брусчатка Габбро серая "Камень" 100x100	26,57
8		Бордюр греческий кварцит из ступеней	145,5 м.п.
9		Газон	614,65
10		Галька, либо камень-кора	24,25
11		Грунт с мульчированием	133,21

00 / 07 - 18 ПБ

ПРОЕКТ БЛАГОУСТРОЙСТВА ТЕРРИТОРИИ ЧАСТНОГО ДОМА

БЛАГОУСТРОЙСТВО

СХЕМА МОЩЕНИИ

Стадия

Лист

Листов

goodproject

ООО "СТРОЙКОНСАЛТПРОЕКТ"

Изм.

Колич.

Лист

№ док.

Подп.

Дата

Архитектор


Каленкович

07.18

Н. контр.

Гнатюк

07.18

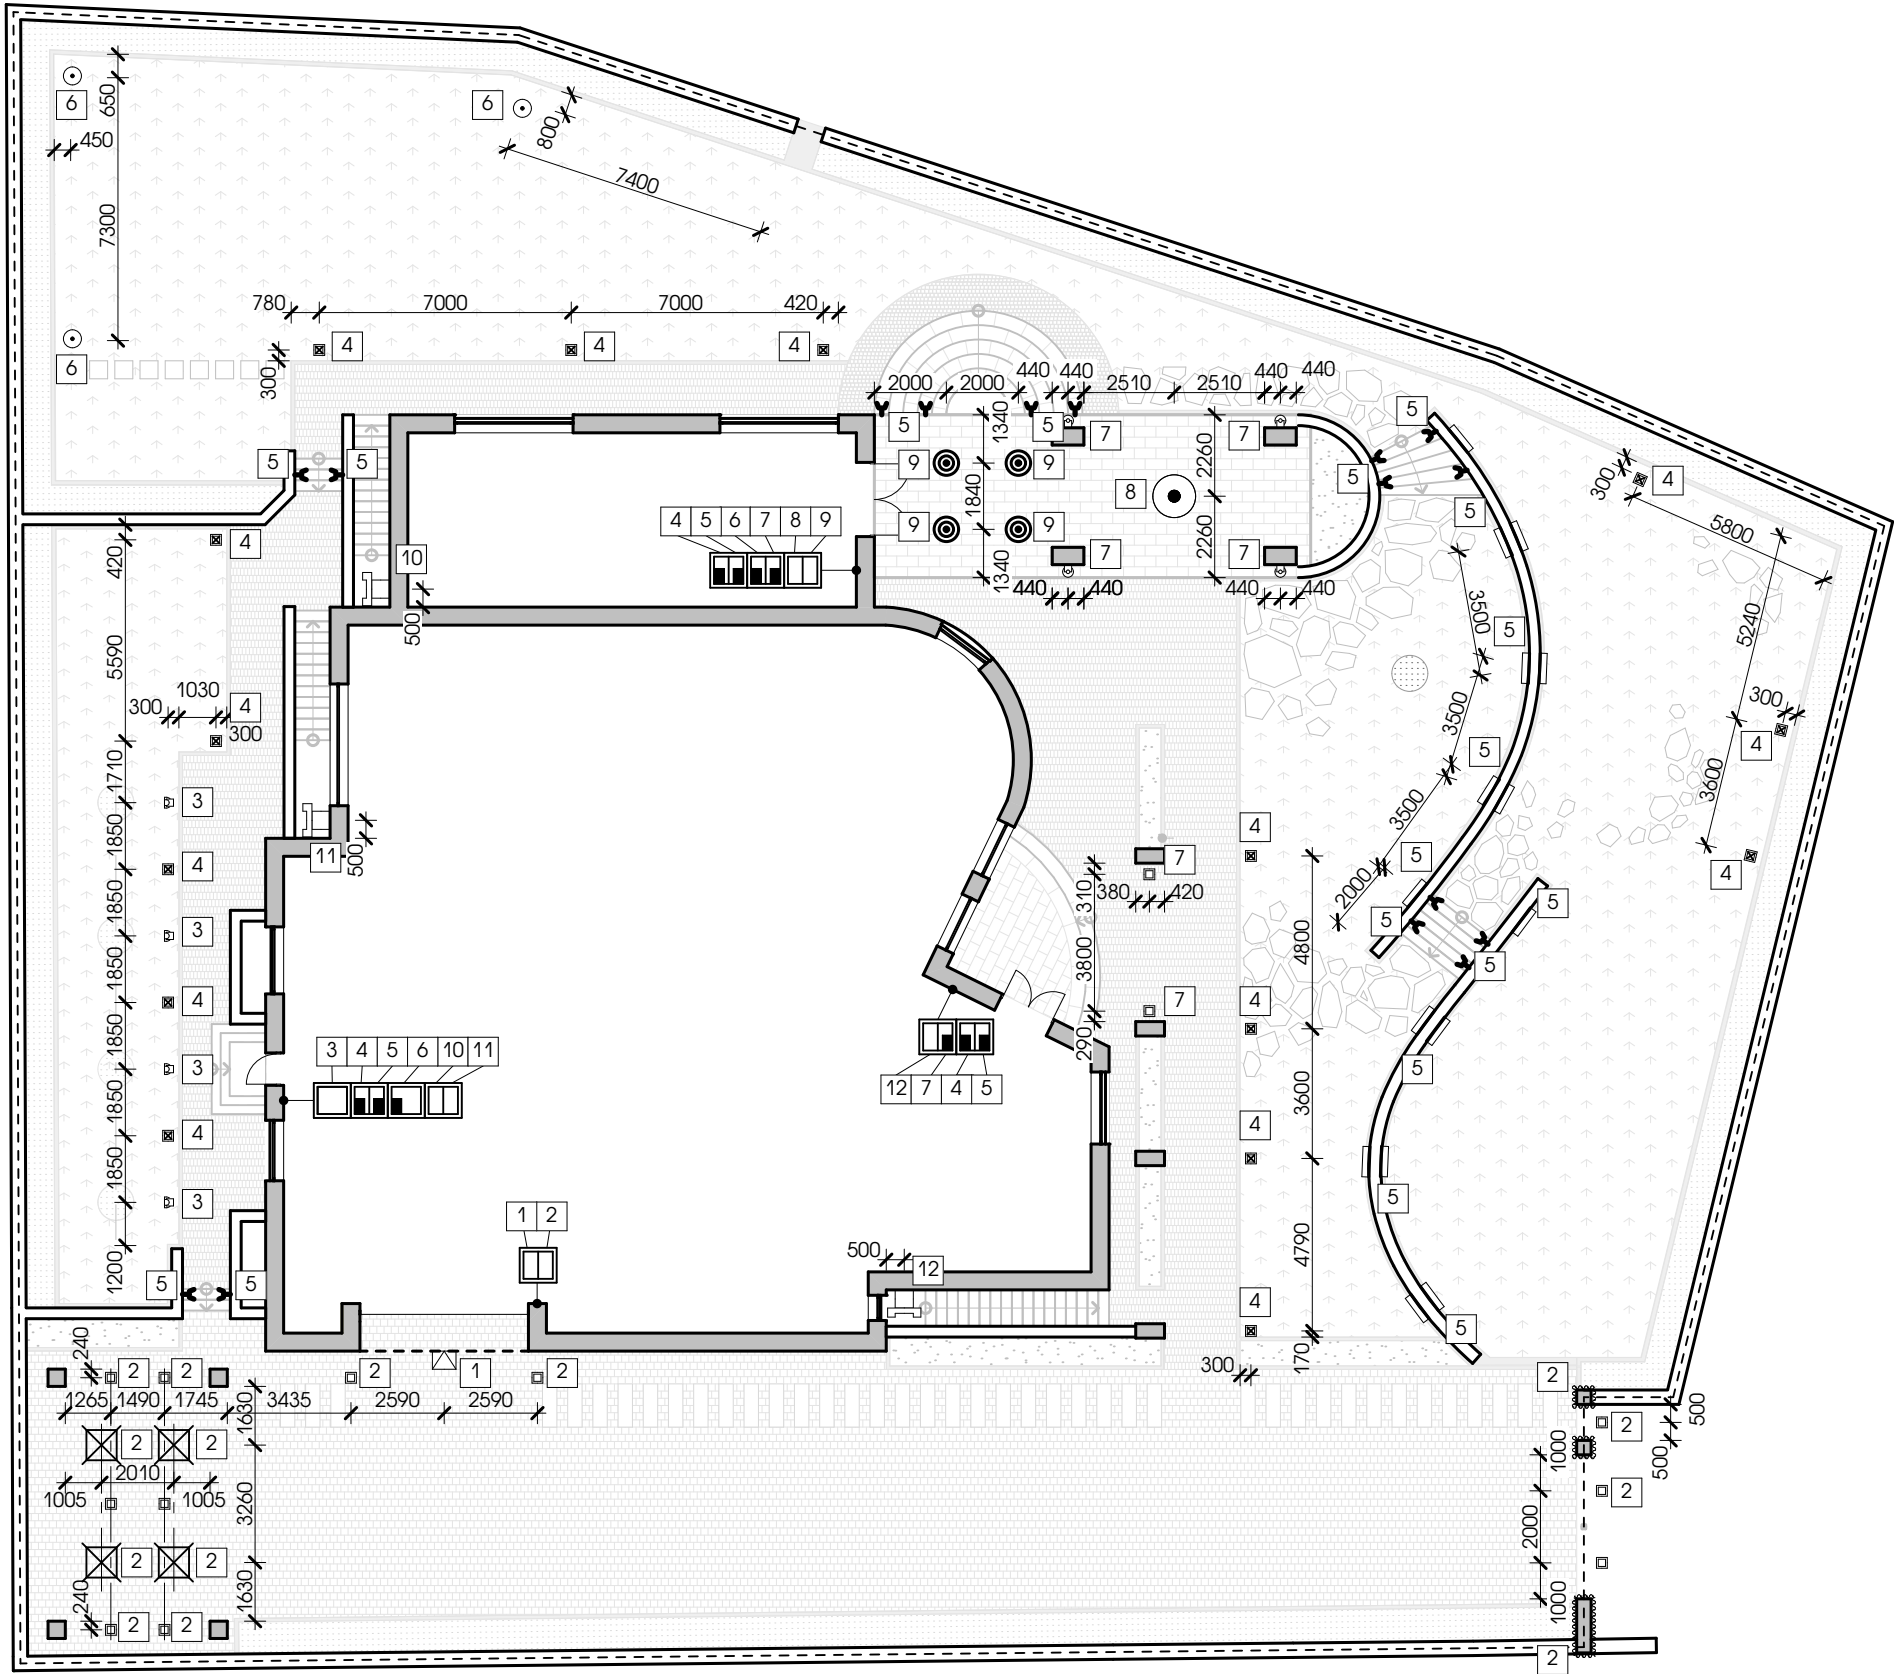

1. Схема освещения носит рекомендательный характер.
2. Все привязки светильников указаны по центральной оси.
3. Все уличные светильники должны быть со степенью защиты не ниже IP65.
4. Для групп включения 1, 2, 4, 5, 10, 11, 12 рекомендуется установить датчики движения для автоматического включения в темное время суток.
5. Светильники для подсветки подпорных стенок размещаются на расстоянии 150 мм от верха подпорной стенки.

СПЕЦИФИКАЦИЯ ОСВЕТИТЕЛЬНОГО ОБОРУДОВАНИЯ

ОБОЗНА- ЧЕНИЕ	НАИМЕНОВАНИЕ	Примечание
	Светильник подвесной	1 шт.
	Светильник потолочный встраиваемый	4 шт.
	Светильник бра - свет "вверх - вниз"	4 шт.
	Подсветка подпорных стен	15 шт.
	Прожектор настенный	1 шт.
	Светильник бра - свет "вниз"	3 шт.
	Панель светодиодная потолочная 600х600 мм	4 шт.
	Подсветка ступеней настенная	16 шт.
	Столб осветительный (h=2800 мм)	3 шт.
	Светильники для дорожек Matteo APL-04	15 шт.
	Подсветка дорожек и газонов (встроенные в грунт/дорожки)	13 шт.
	Нижняя подсветка деревьев Rubens R FDL-01	4 шт.
	Светодиодная лента	7 м.п.

СПЕЦИФИКАЦИЯ ВЫКЛЮЧАТЕЛЕЙ

ОБОЗНА- ЧЕНИЕ	НАИМЕНОВАНИЕ	Примечание
	Выключатель одноклавишный	1 шт.
	Выключатель двухклавишный	3 шт.
	Выключатель одноклавишный проходной	1 шт.
	Выключатель двухклавишный проходной	4 шт.
	Выключатель двухклавишный (одна клавиша проходная)	1 шт.

Изм.

Колич.

Лист

№ док.

Подп.

Дата

Архитектор

Каленкович

07.18

Н. контр.

Гнатюк

07.18

00 / 07 - 18 ПБ

ПРОЕКТ БЛАГОУСТРОЙСТВА ТЕРРИТОРИИ ЧАСТНОГО ДОМА

БЛАГОУСТРОЙСТВО

СХЕМА ОСВЕЩЕНИЯ И ВЫКЛЮЧАТЕЛЕЙ

Стадия

Лист

Листов


C

5


goodproject

ООО "СТРОЙКОНСАЛТПРОЕКТ"


ФРАГМЕНТ ОЧАГА

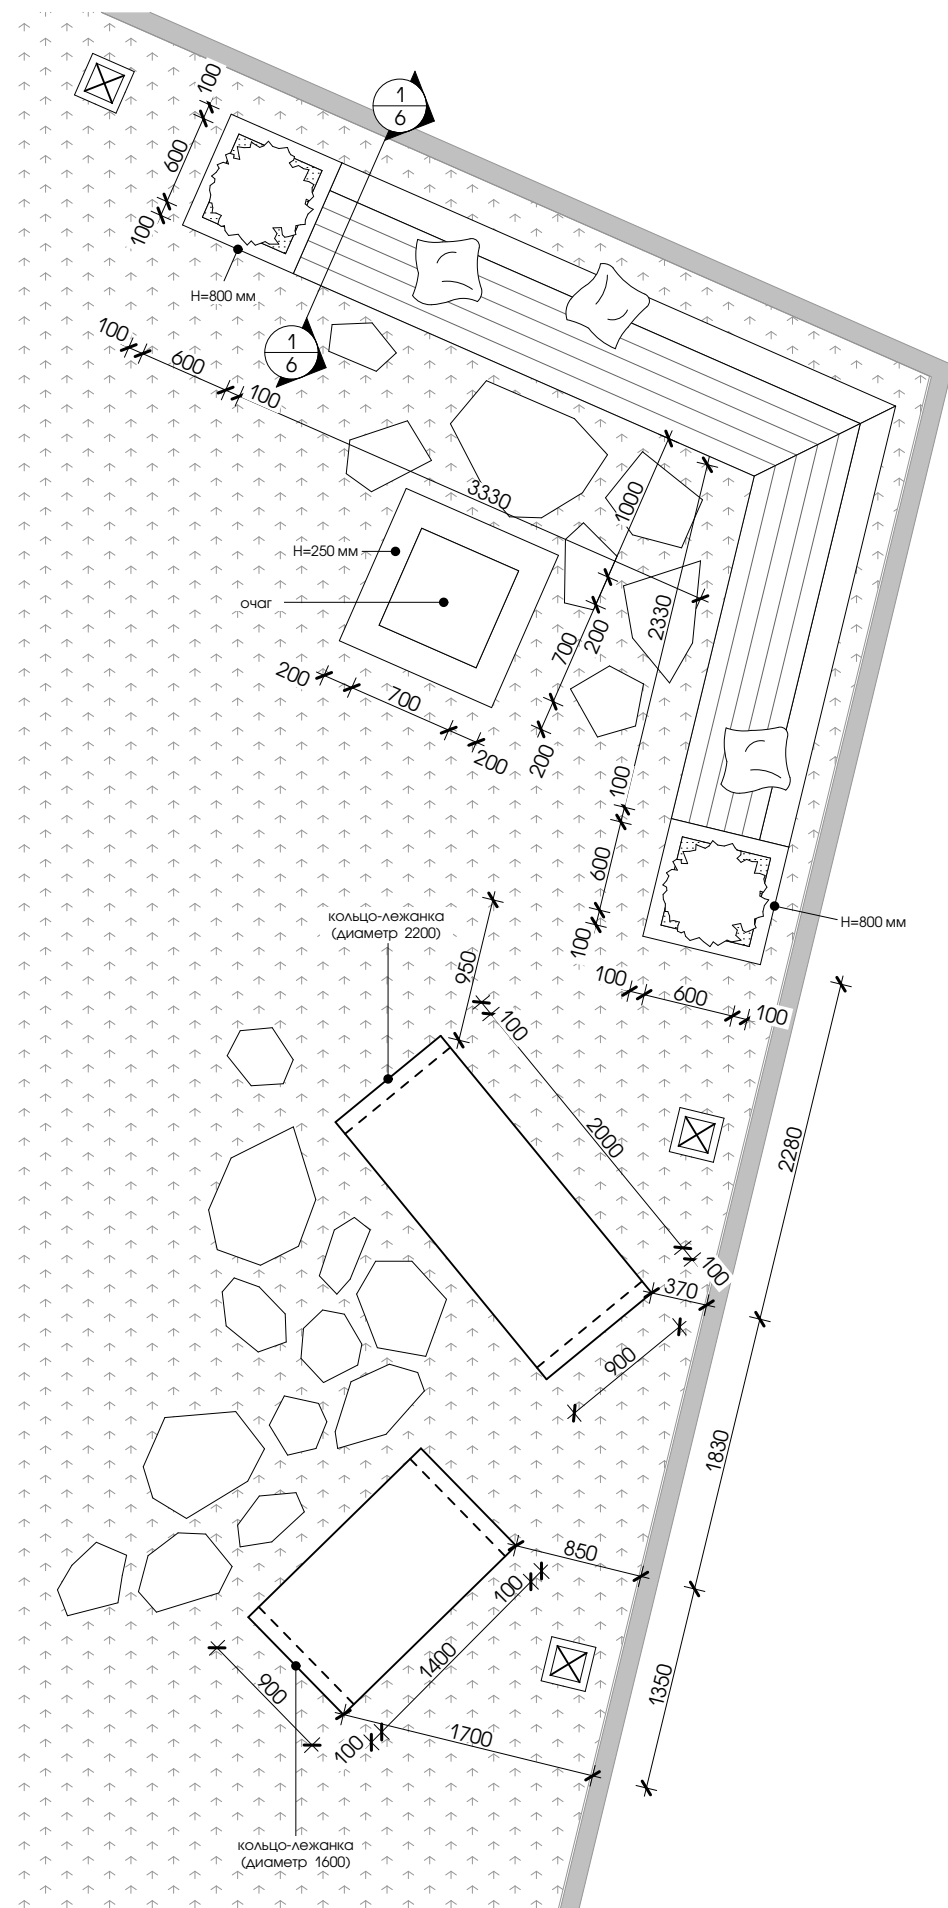

PA3PE3 1-1

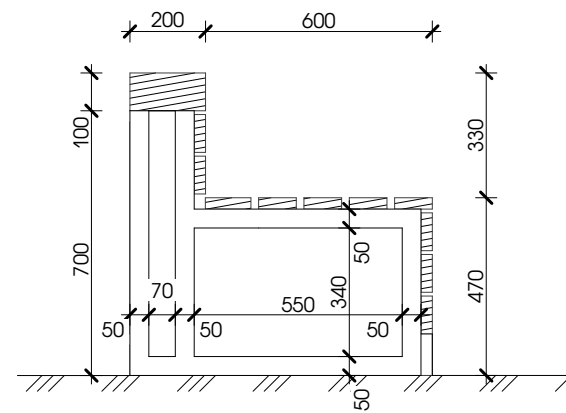

ФРАГМЕНТ ВЪЕЗДНЫХ ВОРОТ

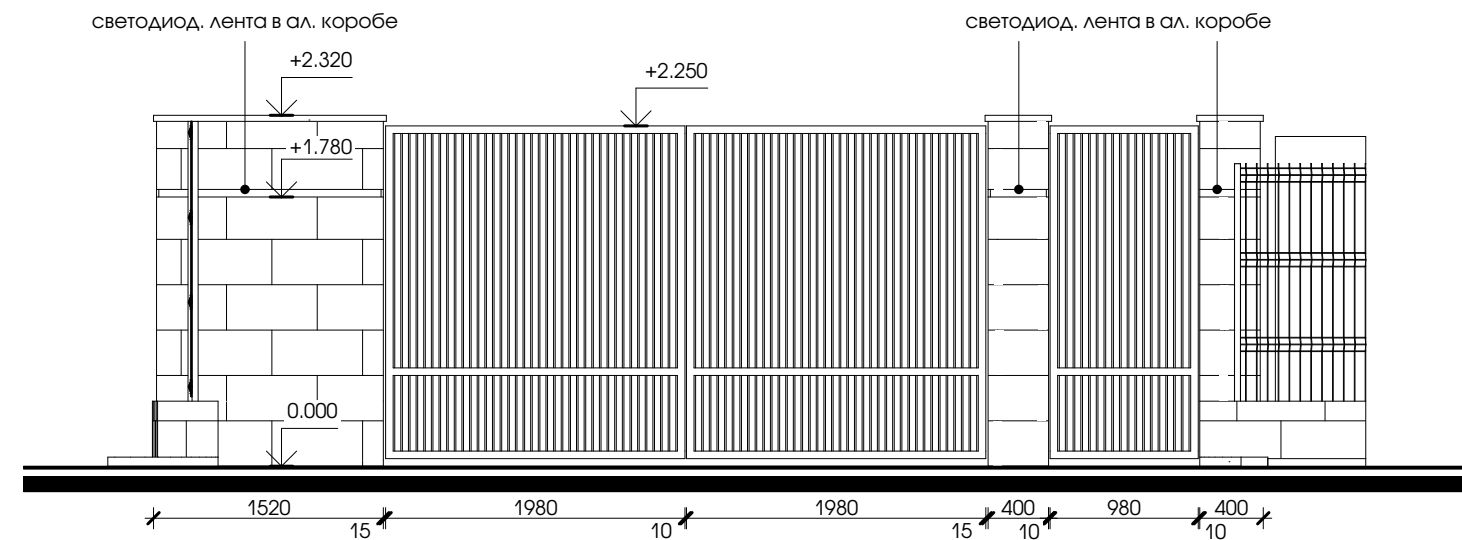

Инв. № подл.	Подпись и дата	В зам. инв. №

						00 / 07 - 18 ПБ				
						ПРОЕКТ БЛАГОУСТРОЙСТВА ТЕРРИТОРИИ ЧАСТНОГО ДОМА				
Изм.	Колич.	Лист	№ док.	Подп.	Дата					
Архитектор		Каленкович			07.18	БЛАГОУСТРОЙСТВО		Стадия	Лист	Листов
								С	6	
						ФРАГМЕНТ ОЧАГА. ФРАГМЕНТ ВЪЕЗДНЫХ ВОРОТ.		goodproject ООО "СТРОЙКОНСАЛТПРОЕКТ"		
Н. контр.		Гнатюк			07.18					