

ООО " СТРОЙКОНСАЛТПРОЕКТ "

ЗАКАЗЧИК : БАШКИН П.Е.

ОБЪЕКТ :

73 / 03 - 21

" ЖИЛОЙ ДОМ В Д. РУСИНОВИЧИ,
САМОХВАЛОВИЧЕСКИЙ С/С, УЛИЦА
ЗНАТНАЯ, 22Ж "

АРХИТЕКТУРНО-СТРОИТЕЛЬНЫЕ РЕШЕНИЯ
АС

СТАДИЯ
С

М И Н С К
2021

ООО " СТРОЙКОНСАЛТПРОЕКТ "

ЗАКАЗЧИК : БАШКИН П.Е.

ОБЪЕКТ :

73 / 03 - 21

" ЖИЛОЙ ДОМ В Д. РУСИНОВИЧИ,
САМОХВАЛОВИЧЕСКИЙ С/С, УЛИЦА
ЗНАТНАЯ, 22Ж "

АРХИТЕКТУРНО-СТРОИТЕЛЬНЫЕ РЕШЕНИЯ
АС

СТАДИЯ
С

Архитектор:

Армоник А.П.

Архитектор:

Каленкович О.А.

Директор:

Гнатюк А.Ю.

М И Н С К
2021

ВЕДОМОСТЬ ЧЕРТЕЖЕЙ ОСНОВНОГО КОМПЛЕКТА

№ п. п.	НАИМЕНОВАНИЕ	ПРИМЕЧАНИЯ
1	Общие данные	
2	Фасад 1. Цветовое решение	
3	Фасад 2	
4	Фасад 3	
5	Фасад 4	
6	Перспектива общая	
7	Перспектива общая	
8	Перспектива общая	

СПЕЦИФИКАЦИЯ ОТДЕЛОЧНЫХ МАТЕРИАЛОВ ФАСАДОВ


МАРКА ПОЗ.	НАИМЕНОВАНИЕ	КОЛИЧЕСТВО
1	Штукатурка полисиликатная KABE NOVALIT T SP 2,0mm цвет NCS S 4000-N	130,3 м ²
2	Штукатурка Ceresit СТ 710 Visage Mozambique Graphite	18,6 м ²
3	Цементная плитка White Hills Терамо Брик 353-80	30 м ²
4	Фиброцементные панели Tectiva TE90	46 м ²
5	Брусok из лиственницы 50x50мм на подсистеме с зазором 20мм. Защитная лазурь TIKKURILA Valtti Akvacolor TVT 5080	25,2 м ²
6	Плитка 600x600x20мм ITALON Шарм Делюкс Гриджио Оробико X2	- м ²
7	Террасная доска из ДПК	- м ²

УСЛОВНЫЕ ОБОЗНАЧЕНИЯ

1 - номер материала спецификации

Настоящая техническая документация является объектом авторского права.
Несанкционированное копирование считается противоправным и преследуется по Закону Республики Беларусь "Об авторском праве и смежных правах" от 17 мая 2011г. № 262-3


В зам. инв. №									
Подпись и дата									
Инв. №ПОДА.									
73 / 03 - 21 AC									
ЖИЛОЙ ДОМ В Д. РУСИНОВИЧИ, САМОХВАЛОВИЧЕСКИЙ С/С, УЛИЦА ЗНАТНАЯ, 22Ж									
Изм.	Колич.	Лист	№док.	Подп.	Дата	ОДНОКВАРТИРНЫЙ ЖИЛОЙ ДОМ	Стадия	Лист	Листов
Архитектор		Каленкович			03.21		С	1	8
Архитектор		Армоник			03.21				
Н. контр.		Гнатюк			03.21	ОБЩИЕ ДАННЫЕ	goodproject ООО "СТРОЙКОНСАЛТПРОЕКТ"		

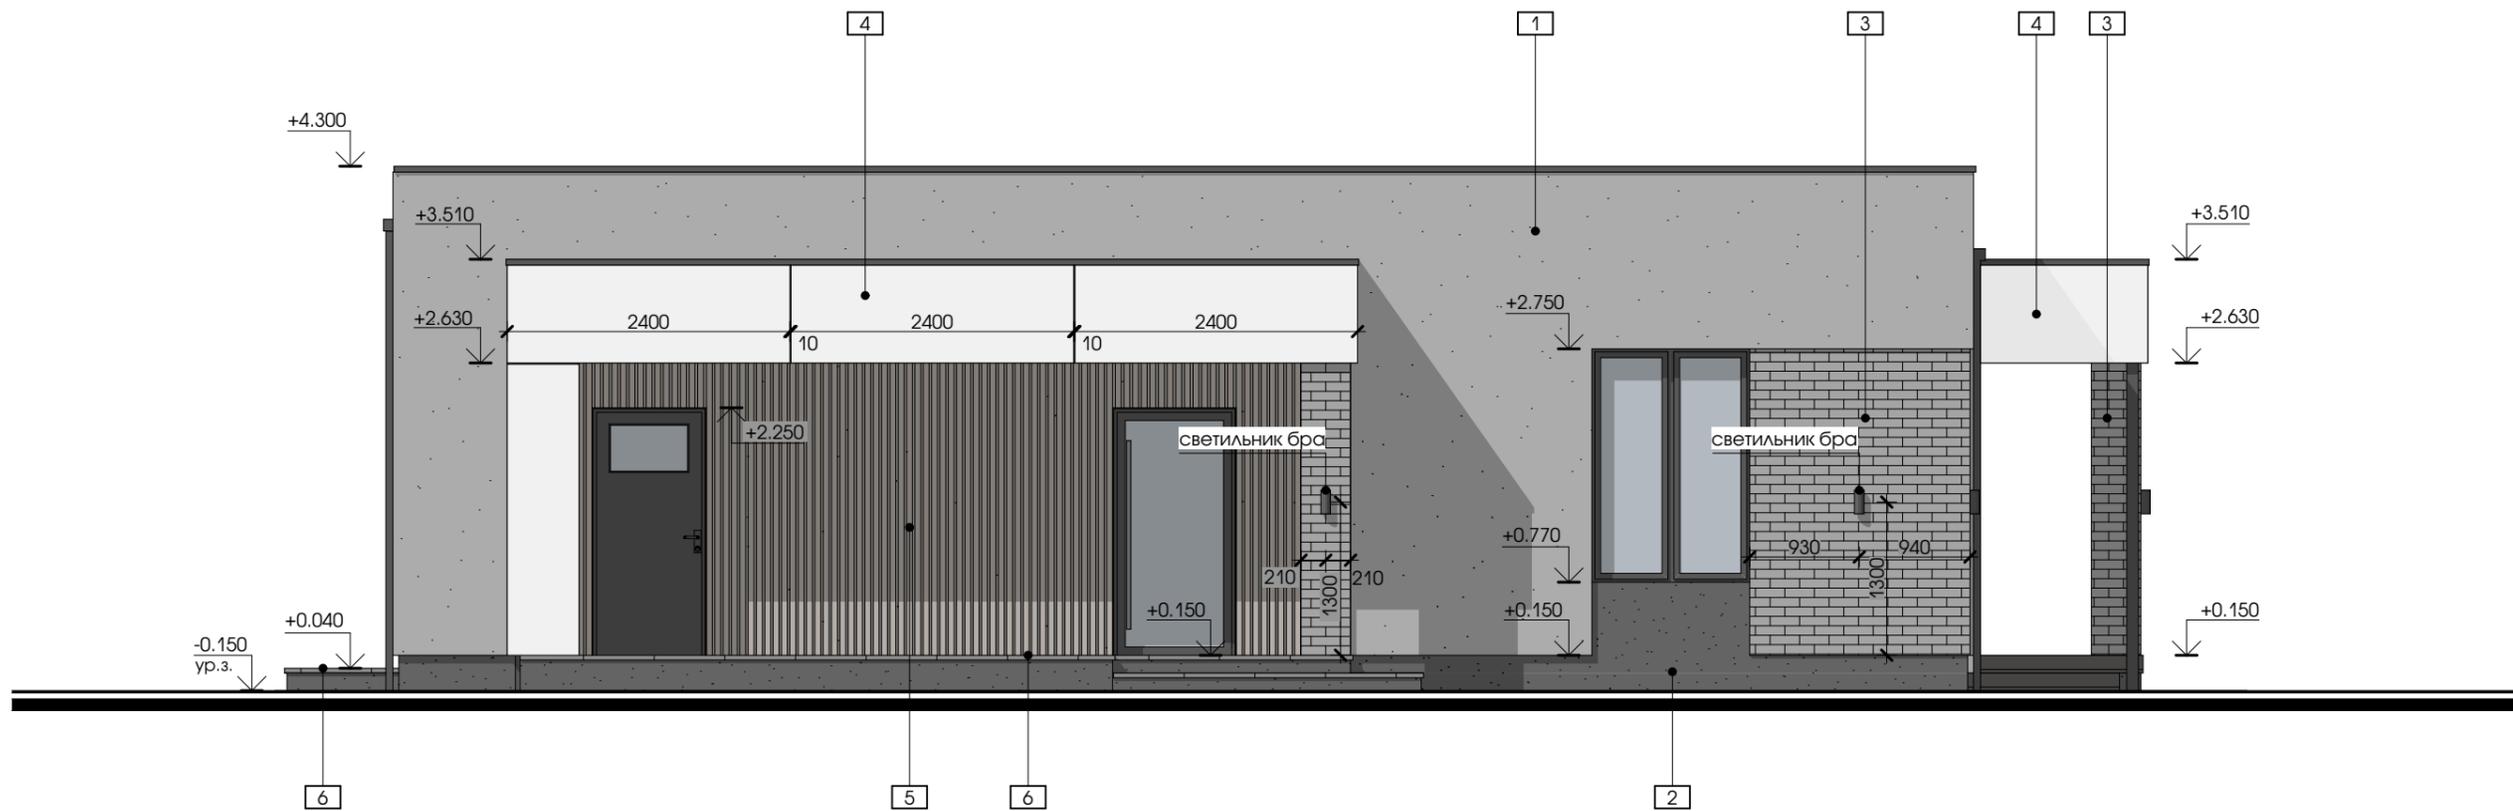

1. Спецификация отделочных материалов см. л. 1.

И.И.В. № ПОДЛ.	Подпись и дата	В зам. И.И.В. №
----------------	----------------	-----------------


						73 / 03 - 21 AC			
						ЖИЛОЙ ДОМ В Д. РУСИНОВИЧИ, САМОХВАЛОВИЧЕСКИЙ С/С, УЛИЦА ЗНАТНАЯ, 22Ж			
Изм.	Колич.	Лист	№ док.	Подп.	Дата	ОДНОКВАРТИРНЫЙ ЖИЛОЙ ДОМ	Стадия	Лист	Листов
Архитектор		Каленкович			03.21		С	2	
Архитектор		Армоник			03.21	ФАСАД 1. ЦВЕТОВОЕ РЕШЕНИЕ	goodproject ООО "СТРОЙКОНСАЛТПРОЕКТ"		
Н. контр.		Гнзюк			03.21				

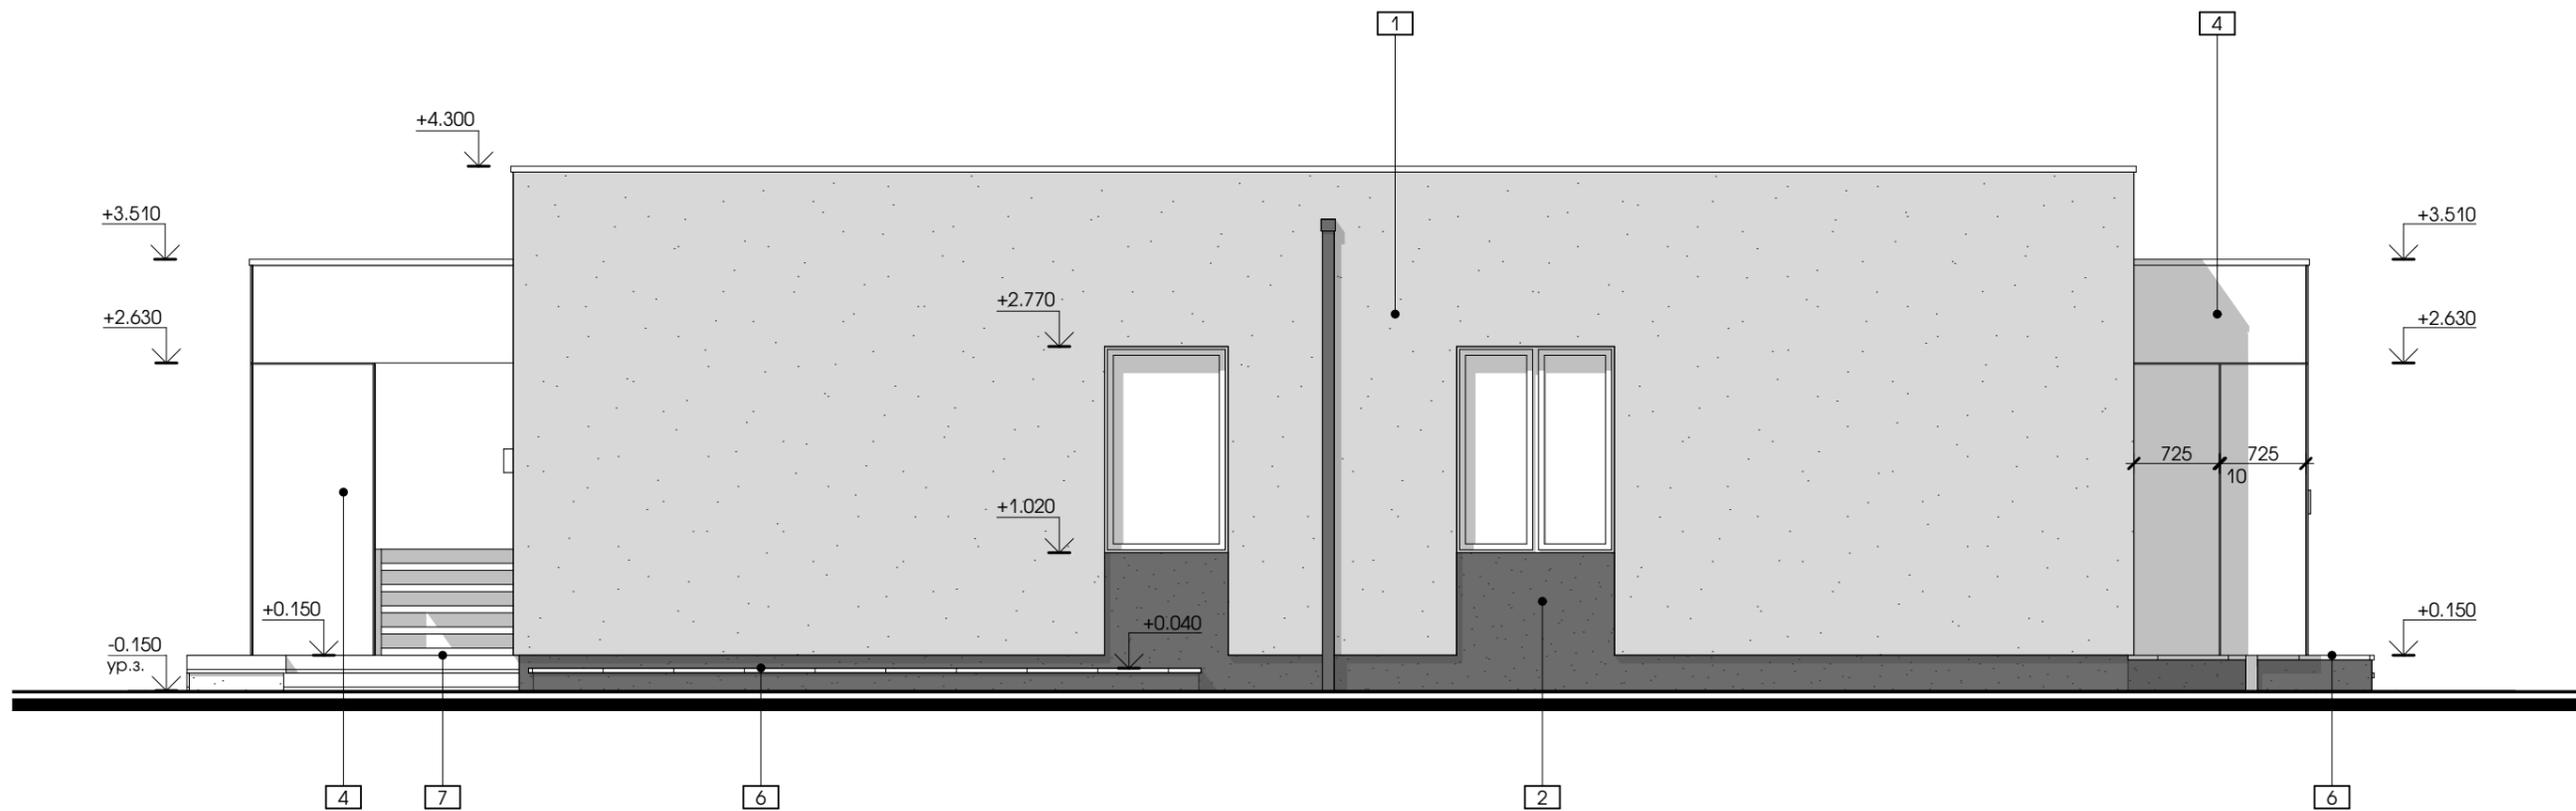

1. Спецификация отделочных материалов см. л. 1.

						73 / 03 - 21 AC			
						ЖИЛОЙ ДОМ В Д. РУСИНОВИЧИ, САМОХВАЛОВИЧЕСКИЙ С/С, УЛИЦА ЗНАТНАЯ, 22Ж			
Изм.	Колич.	Лист	№ док.	Подп.	Дата	ОДНОКВАРТИРНЫЙ ЖИЛОЙ ДОМ	Стадия	Лист	Листов
Архитектор		Каленкович			03.21		С	3	
Архитектор		Арманик			03.21				
						ФАСАД 2		goodproject ООО "СТРОЙКОНСАЛТПРОЕКТ"	
Н. контр.		Гнзюк			03.21				


И.И.В. № ПОДЛ.	ПОДПИСЬ И ДАТА	В ЗАМ. И.И.В. №

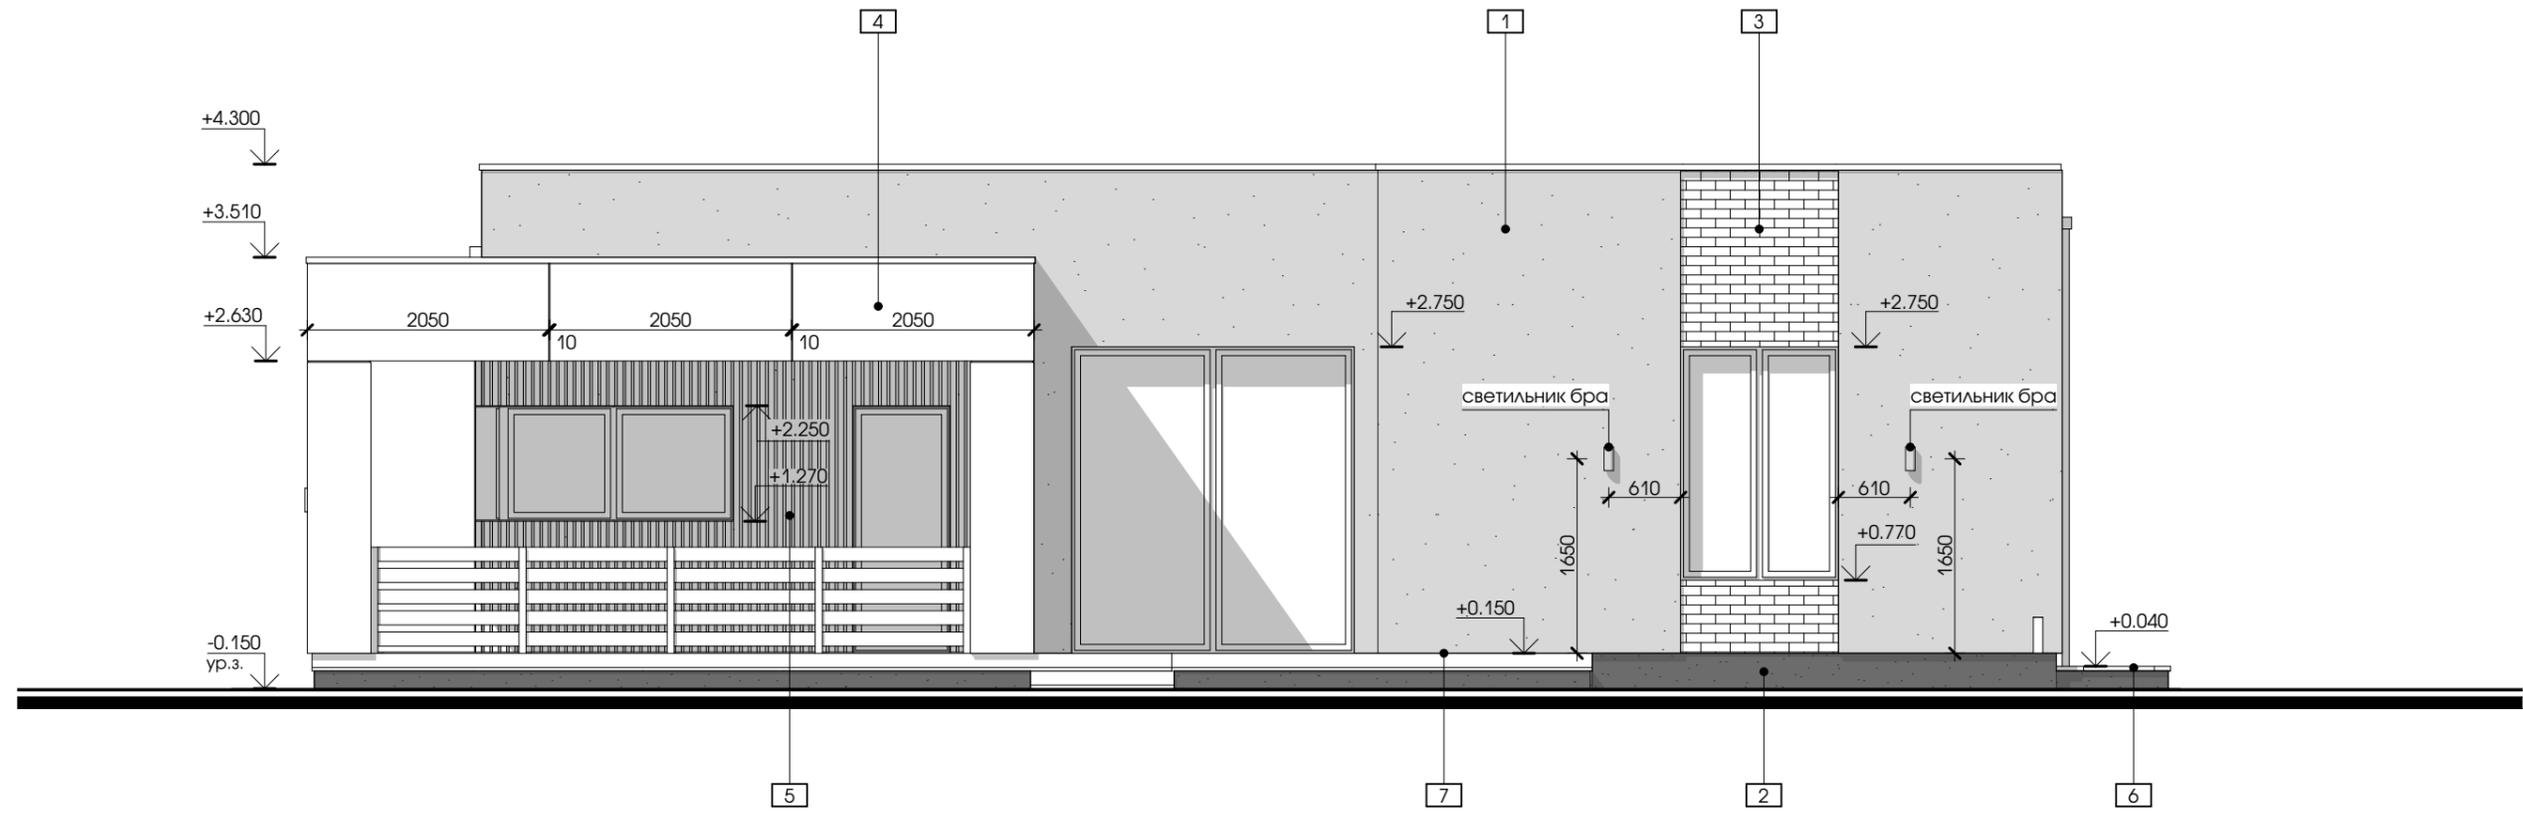

1. Спецификация отделочных материалов см. л. 1.

И.И.В. № ПОДЛ.	ПОДПИСЬ И ДАТА	В. ЗАМ. И.И.В. №
----------------	----------------	------------------

						73 / 03 - 21 AC			
						ЖИЛОЙ ДОМ В Д. РУСИНОВИЧИ, САМОХВАЛОВИЧЕСКИЙ С/С, УЛИЦА ЗНАТНАЯ, 22Ж			
Изм.	Колич.	Лист	№ док.	Подп.	Дата	ОДНОКВАРТИРНЫЙ ЖИЛОЙ ДОМ	Стадия	Лист	Листов
Архитектор	Каленкович				03.21		ФАСАД 3	С	4
Архитектор	Армоник				03.21	goodproject ООО "СТРОЙКОНСАЛТПРОЕКТ"			
Н. контр.	Гнзюк				03.21				

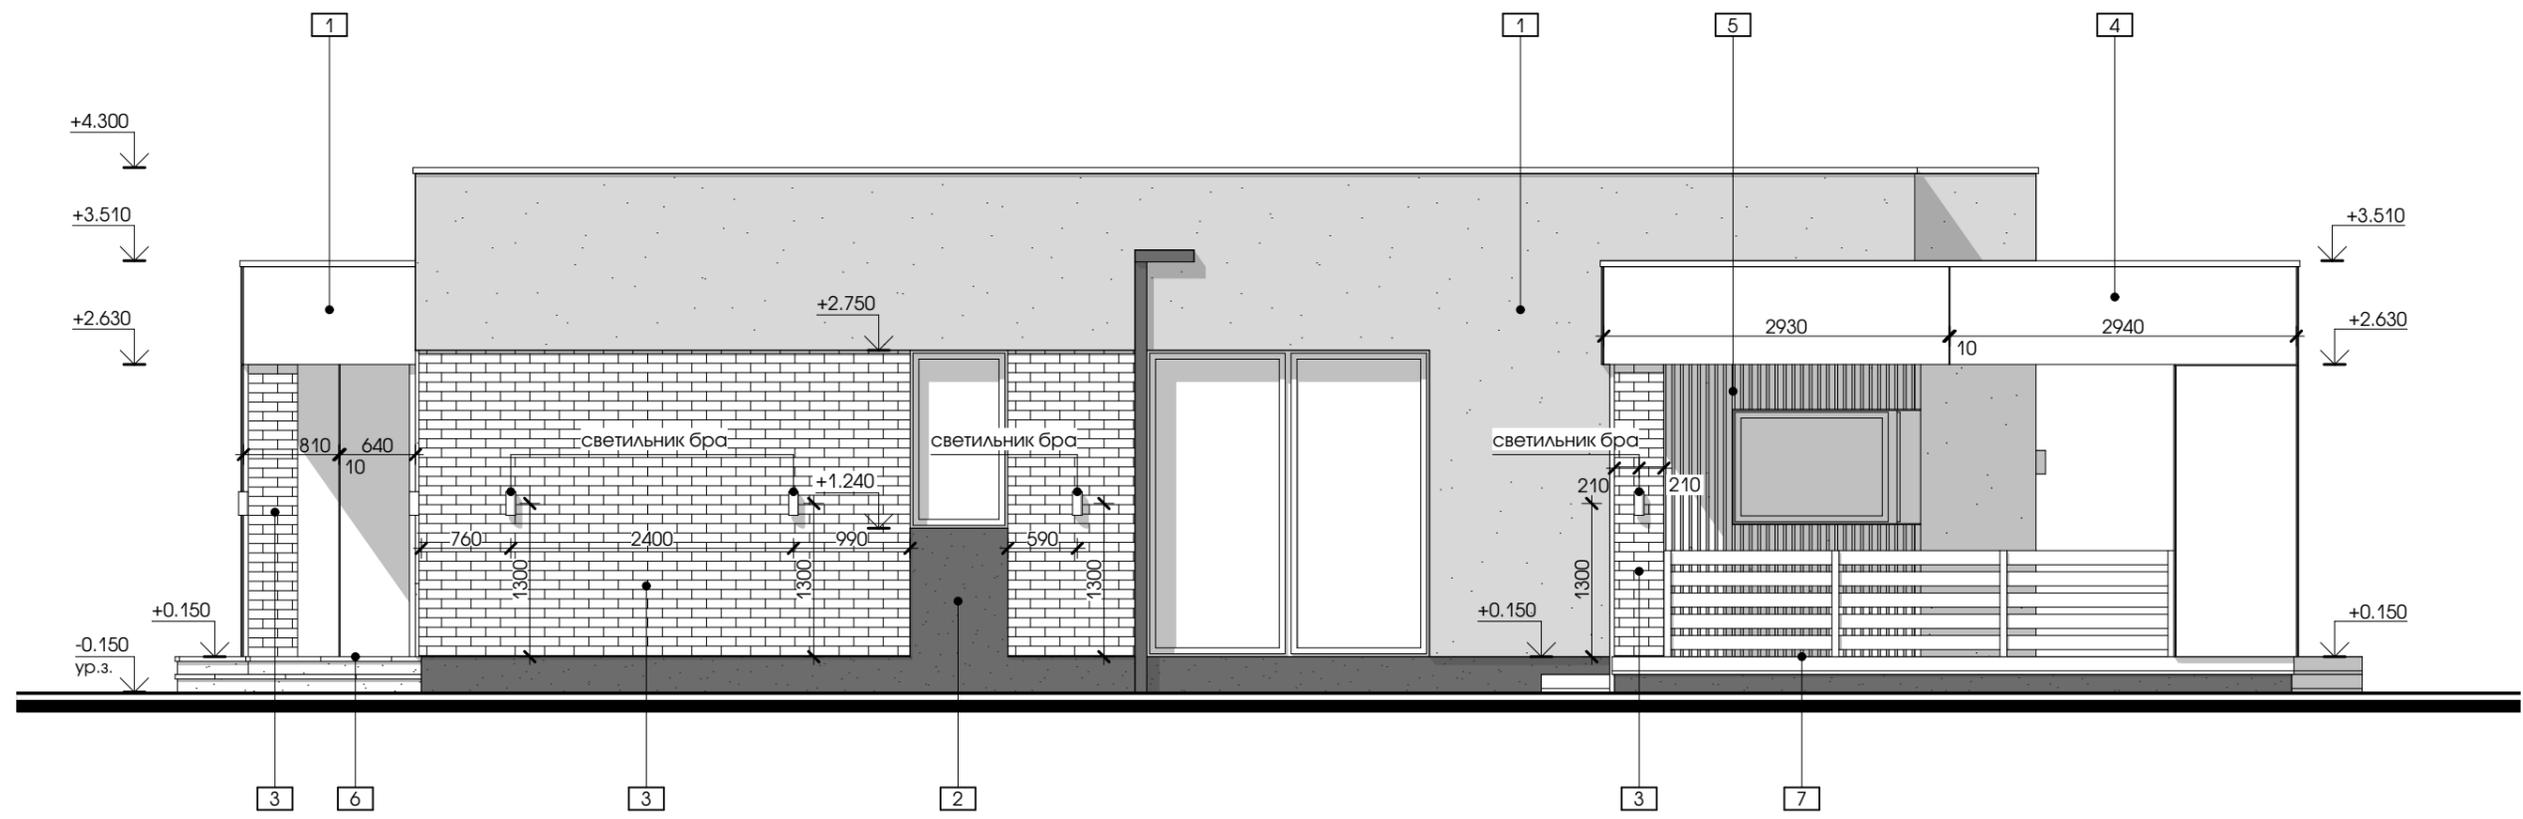

1. Спецификация отделочных материалов см. л. 1.

И/в. № подл.	Подпись и дата	В зам. инв. №
--------------	----------------	---------------

						73 / 03 - 21 AC			
						ЖИЛОЙ ДОМ В Д. РУСИНОВИЧИ, САМОХВАЛОВИЧЕСКИЙ С/С, УЛИЦА ЗНАТНАЯ, 22Ж			
Изм.	Колич.	Лист	№ док.	Подп.	Дата	ОДНОКВАРТИРНЫЙ ЖИЛОЙ ДОМ	Стадия	Лист	Листов
Архитектор	Каленкович				03.21		С	5	
Архитектор	Армоник				03.21				
						ФАСАД 4	goodproject ООО "СТРОЙКОНСАЛТПРОЕКТ"		
Н. контр.	Гнзюк				03.21				



И.И.В. № ПОДЛ.	Подпись и дата	В зам. И.И.В. №
----------------	----------------	-----------------

						73 / 03 - 21 АС			
						ЖИЛОЙ ДОМ В Д. РУСИНОВИЧИ, САМОХВАЛОВИЧЕСКИЙ С/С, УЛИЦА ЗНАТНАЯ, 22Ж			
Изм.	Колич.	Лист	№ док.	Подп.	Дата	ОДНОКВАРТИРНЫЙ ЖИЛОЙ ДОМ	Стадия	Лист	Листов
Архитектор		Каленкович			03.21		С	6	
Архитектор		Армоник			03.21	ПЕРСПЕКТИВА ОБЩАЯ	goodproject ООО "СТРОЙКОНСАЛТПРОЕКТ"		
Н. контр.		Гнатюк			03.21				



И.И.В. № ПОДЛ.	ПОДПИСЬ И ДАТА	В ЗАМ. И.И.В. №
----------------	----------------	-----------------

						73 / 03 - 21 AC			
						ЖИЛОЙ ДОМ В Д. РУСИНОВИЧИ, САМОХВАЛОВИЧЕСКИЙ С/С, УЛИЦА ЗНАТНАЯ, 22Ж			
Изм.	Колич.	Лист	№ док.	Подп.	Дата	ОДНОКВАРТИРНЫЙ ЖИЛОЙ ДОМ	Стадия	Лист	Листов
Архитектор		Каленкович			03.21		С	7	
Архитектор		Армоник			03.21				
						ПЕРСПЕКТИВА ОБЩАЯ	goodproject ООО "СТРОЙКОНСАЛТПРОЕКТ"		
Н. контр.		Гнатюк			03.21				



И.И.В. № ПОДЛ.	ПОДПИСЬ И ДАТА	В ЗАМ. И.И.В. №
----------------	----------------	-----------------

						73 / 03 - 21 АС			
						ЖИЛОЙ ДОМ В Д. РУСИНОВИЧИ, САМОХВАЛОВИЧЕСКИЙ С/С, УЛИЦА ЗНАТНАЯ, 22Ж			
Изм.	Колич.	Лист	№ док.	Подп.	Дата	ОДНОКВАРТИРНЫЙ ЖИЛОЙ ДОМ	Стадия	Лист	Листов
Архитектор		Каленкович			03.21		С	8	
Архитектор		Армоник			03.21				
Н. контр.		Гнатюк			03.21	ПЕРСПЕКТИВА ОБЩАЯ	goodproject ООО "СТРОЙКОНСАЛТПРОЕКТ"		