

ООО "СТРОЙКОНСАЛТПРОЕКТ"

ЗАКАЗЧИК : НИКОНЧУК Д.А.

ОБЪЕКТ :

12 / 05 - 22

ЖИЛОЙ ДОМ В Д. КОЗЛОВКА, УЛ.
ЦЕНТРАЛЬНАЯ, 16А

ПРОЕКТ БЛАГОУСТРОЙСТВА
ПБ

СТАДИЯ
С



М И Н С К
2022

ООО "СТРОЙКОНСАЛТПРОЕКТ"

ЗАКАЗЧИК : НИКОНЧУК Д.А.

ОБЪЕКТ :

12 / 05 - 22

ЖИЛОЙ ДОМ В Д. КОЗЛОВКА, УЛ.
ЦЕНТРАЛЬНАЯ, 16А

ПРОЕКТ БЛАГОУСТРОЙСТВА
ПБ

СТАДИЯ
С

Архитектор:

Каленкович О.А.

Директор:


Гнатюк А.Ю.

М И Н С К
2022

ВЕДОМОСТЬ ЧЕРТЕЖЕЙ ОСНОВНОГО КОМПЛЕКТА												
№ п. п.		НАИМЕНОВАНИЕ						ПРИМЕЧАНИЯ				
1		Общие данные										
2		Концепт - проект участка										
3		Разбивочный план										
4		Схема покрытий										
5		Схема освещения, выключателей и розеток										
6		Дендроплан										
7		Ведомость зеленых насаждений										
8		Схема ограждения										
9		Схемы деревянных настилов дома и бани										
ВЕДОМОСТЬ СПЕЦИФИКАЦИЙ												
ЛИСТ		НАИМЕНОВАНИЕ						ПРИМЕЧАНИЯ				
4		Ведомость мощений										
5		Спецификация осветительного оборудования										
5		Спецификация выключателей										
5		Спецификация розеток и электровыводов										
7		Ведомость зеленых насаждений										
8		Спецификация элементов ограждения										
В зам. инв. №								УСЛОВНЫЕ ОБОЗНАЧЕНИЯ 4 - номер зоны по экспликации				
Подпись и дата		Настоящая техническая документация является объектом авторского права. Несанкционированное копирование считается противоправным и преследуется по Закону Республики Беларусь "Об авторском праве и смежных правах" от 17 мая 2011г. №262-3						12 / 05 - 22 ПБ ЖИЛОЙ ДОМ В Д. КОЗЛОВКА, УЛ. ЦЕНТРАЛЬНАЯ, 16А				
Инв. №подл.		Изм.	Колич.	Лист	№док.	Подп.	Дата	БЛАГОУСТРОЙСТВО		Стадия	Лист	Листов
		Архитектор	Каленкович			05.22	С			1	9	
		Н. контр.	Гнатюк			05.22	ОБЩИЕ ДАННЫЕ		goodproject ООО "СТРОЙКОНСАЛТПРОЕКТ"			

И.И.И. №	В зам. инв. №
Подпись и дата	
И.И.И. № подл.	

1. Условные обозначения см. л. 1.
2. Набор и расстановка мебели и элементов ландшафта носят рекомендательный характер.

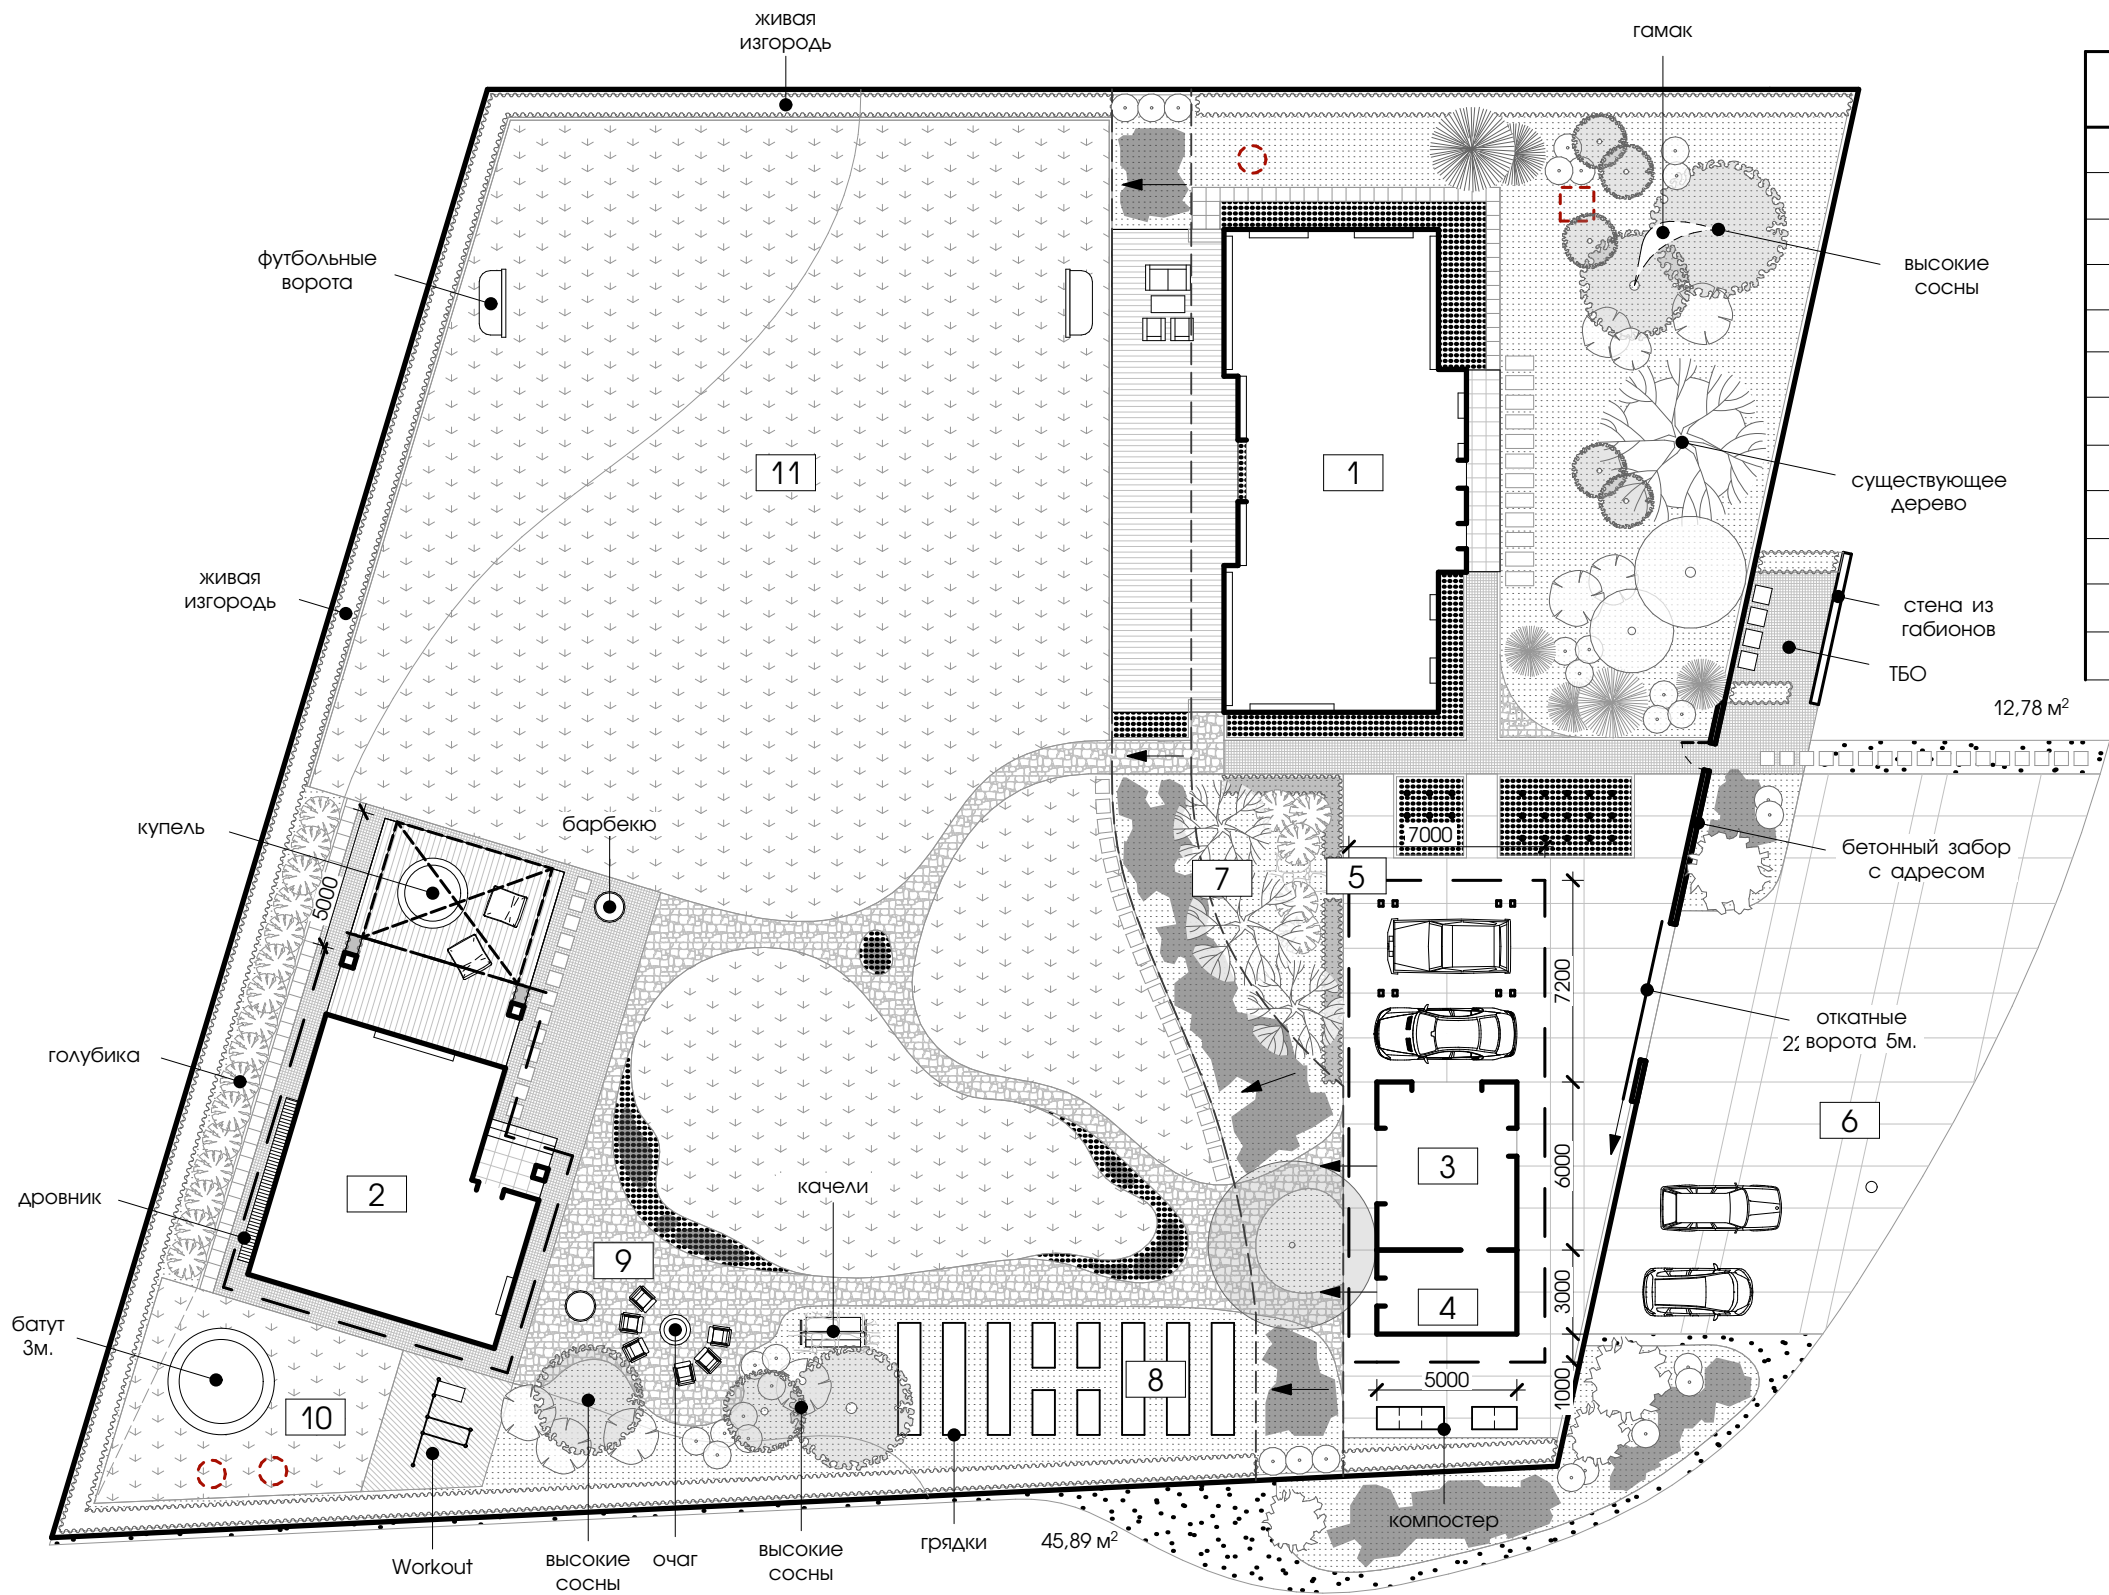


ЭКСПЛИКАЦИЯ		
№	НАИМЕНОВАНИЕ	ПРИМ.
1	жилой дом	
2	баня	
3	мастерская	
4	хозяйственная постройка	
5	навес для автомобилей	
6	гостевая парковка	
7	сад	
8	огород	
9	зона очага	
10	спортивная зона	
11	игровая зона на газоне	

						12 / 05 - 22 ПБ				
						ЖИЛОЙ ДОМ В Д. КОЗЛОВКА, УЛ. ЦЕНТРАЛЬНАЯ, 16А				
Изм.	Колич.	Лист	№ док.	Подп.	Дата	БЛАГОУСТРОЙСТВО		Стадия	Лист	Листов
Архитектор		Каленкович			05.22			С	2	
						КОНЦЕПТ-ПРОЕКТ УЧАСТКА		goodproject		
Н. контр.		Гнатюк			05.22			ООО "СТРОЙКОНСАЛТПРОЕКТ"		

УСЛОВНЫЕ ОБОЗНАЧЕНИЯ

	НАИМЕНОВАНИЕ
	Начало устройства разбивочной сетки

1. Шаг разбивочной сетки - 5000 мм
(2500мм - дополнительные линии).

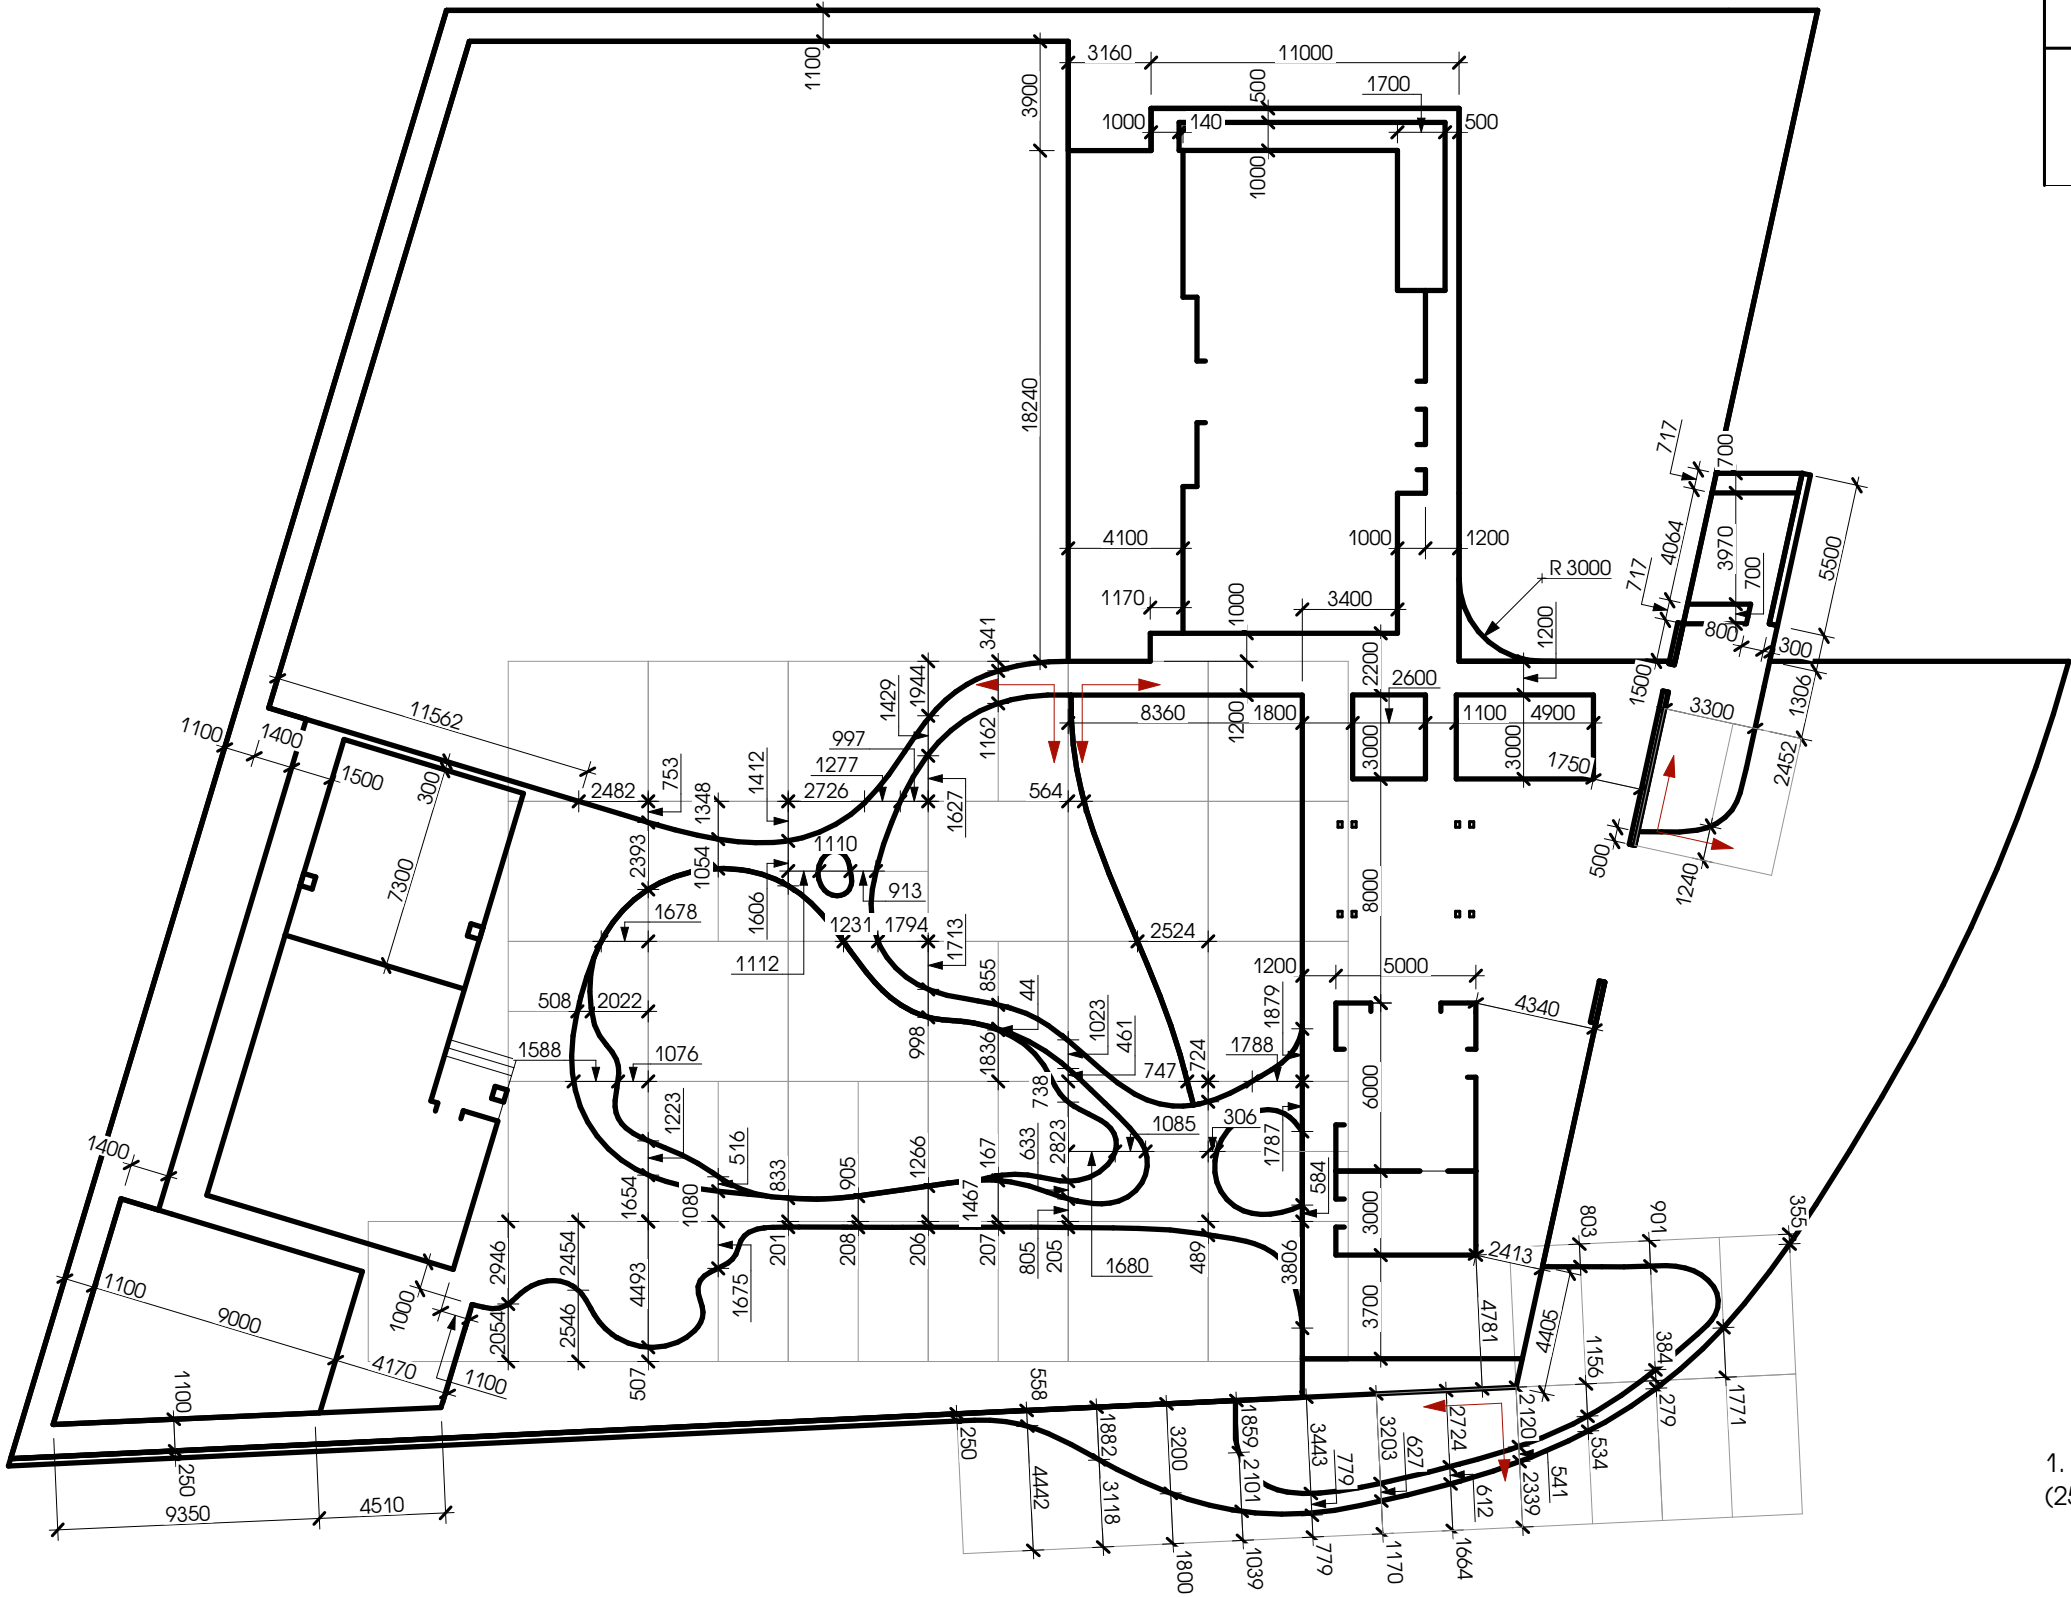


В зам. инв. №	
Подпись и дата	
И/инв. № подл.	

						12 / 05 - 22 ПБ			
						ЖИЛОЙ ДОМ В Д. КОЗЛОВКА, УЛ. ЦЕНТРАЛЬНАЯ, 16А			
Изм.	Колич.	Лист	№ док.	Подп.	Дата	БЛАГОУСТРОЙСТВО	Стадия	Лист	Листов
Архитектор	Каленкович				05.22		С	3	
						РАЗБИВОЧНЫЙ ПЛАН	goodproject ООО "СТРОЙКОНСАЛТПРОЕКТ"		
Н. контр.	Гнатюк				05.22				

СПЕЦИФИКАЦИЯ МОЩЕНИЙ


N	ОБОЗНАЧ.	НАИМЕНОВАНИЕ	КОЛ-ВО
1		Бетонное покрытие	398,57 м²
2		Плитка бетонная 100х100х80 К10.10.8-Цч-а, цвет графит	115,50 м²
3		Песчаник серо-зеленый колотый	142,36 м²
4		Плиты бетонные пошаговые 500х500мм, цвет графит	165 шт.
5		Плиты бетонные пошаговые 1000х500мм, цвет графит	12 шт.
6		Засыпка из щебня 5-20мм по геотекстилю	178,75 м²
7		Мульчирование корой по геотекстилю	901,97 м²
8		Засыпкой гравием 5-20мм	58,67 м²
9		Прорезиненное покрытие для спортивной площадки	18,64 м²
10		Песчаник серо-зеленый крупн. формат (доп. мощение отдельными плитами)	~18,68 м²
		Борт бетонный, цвет графит	146,79 м.п.
		Борт пластиковый Goodrain CR02 черный	352,88 м.п.

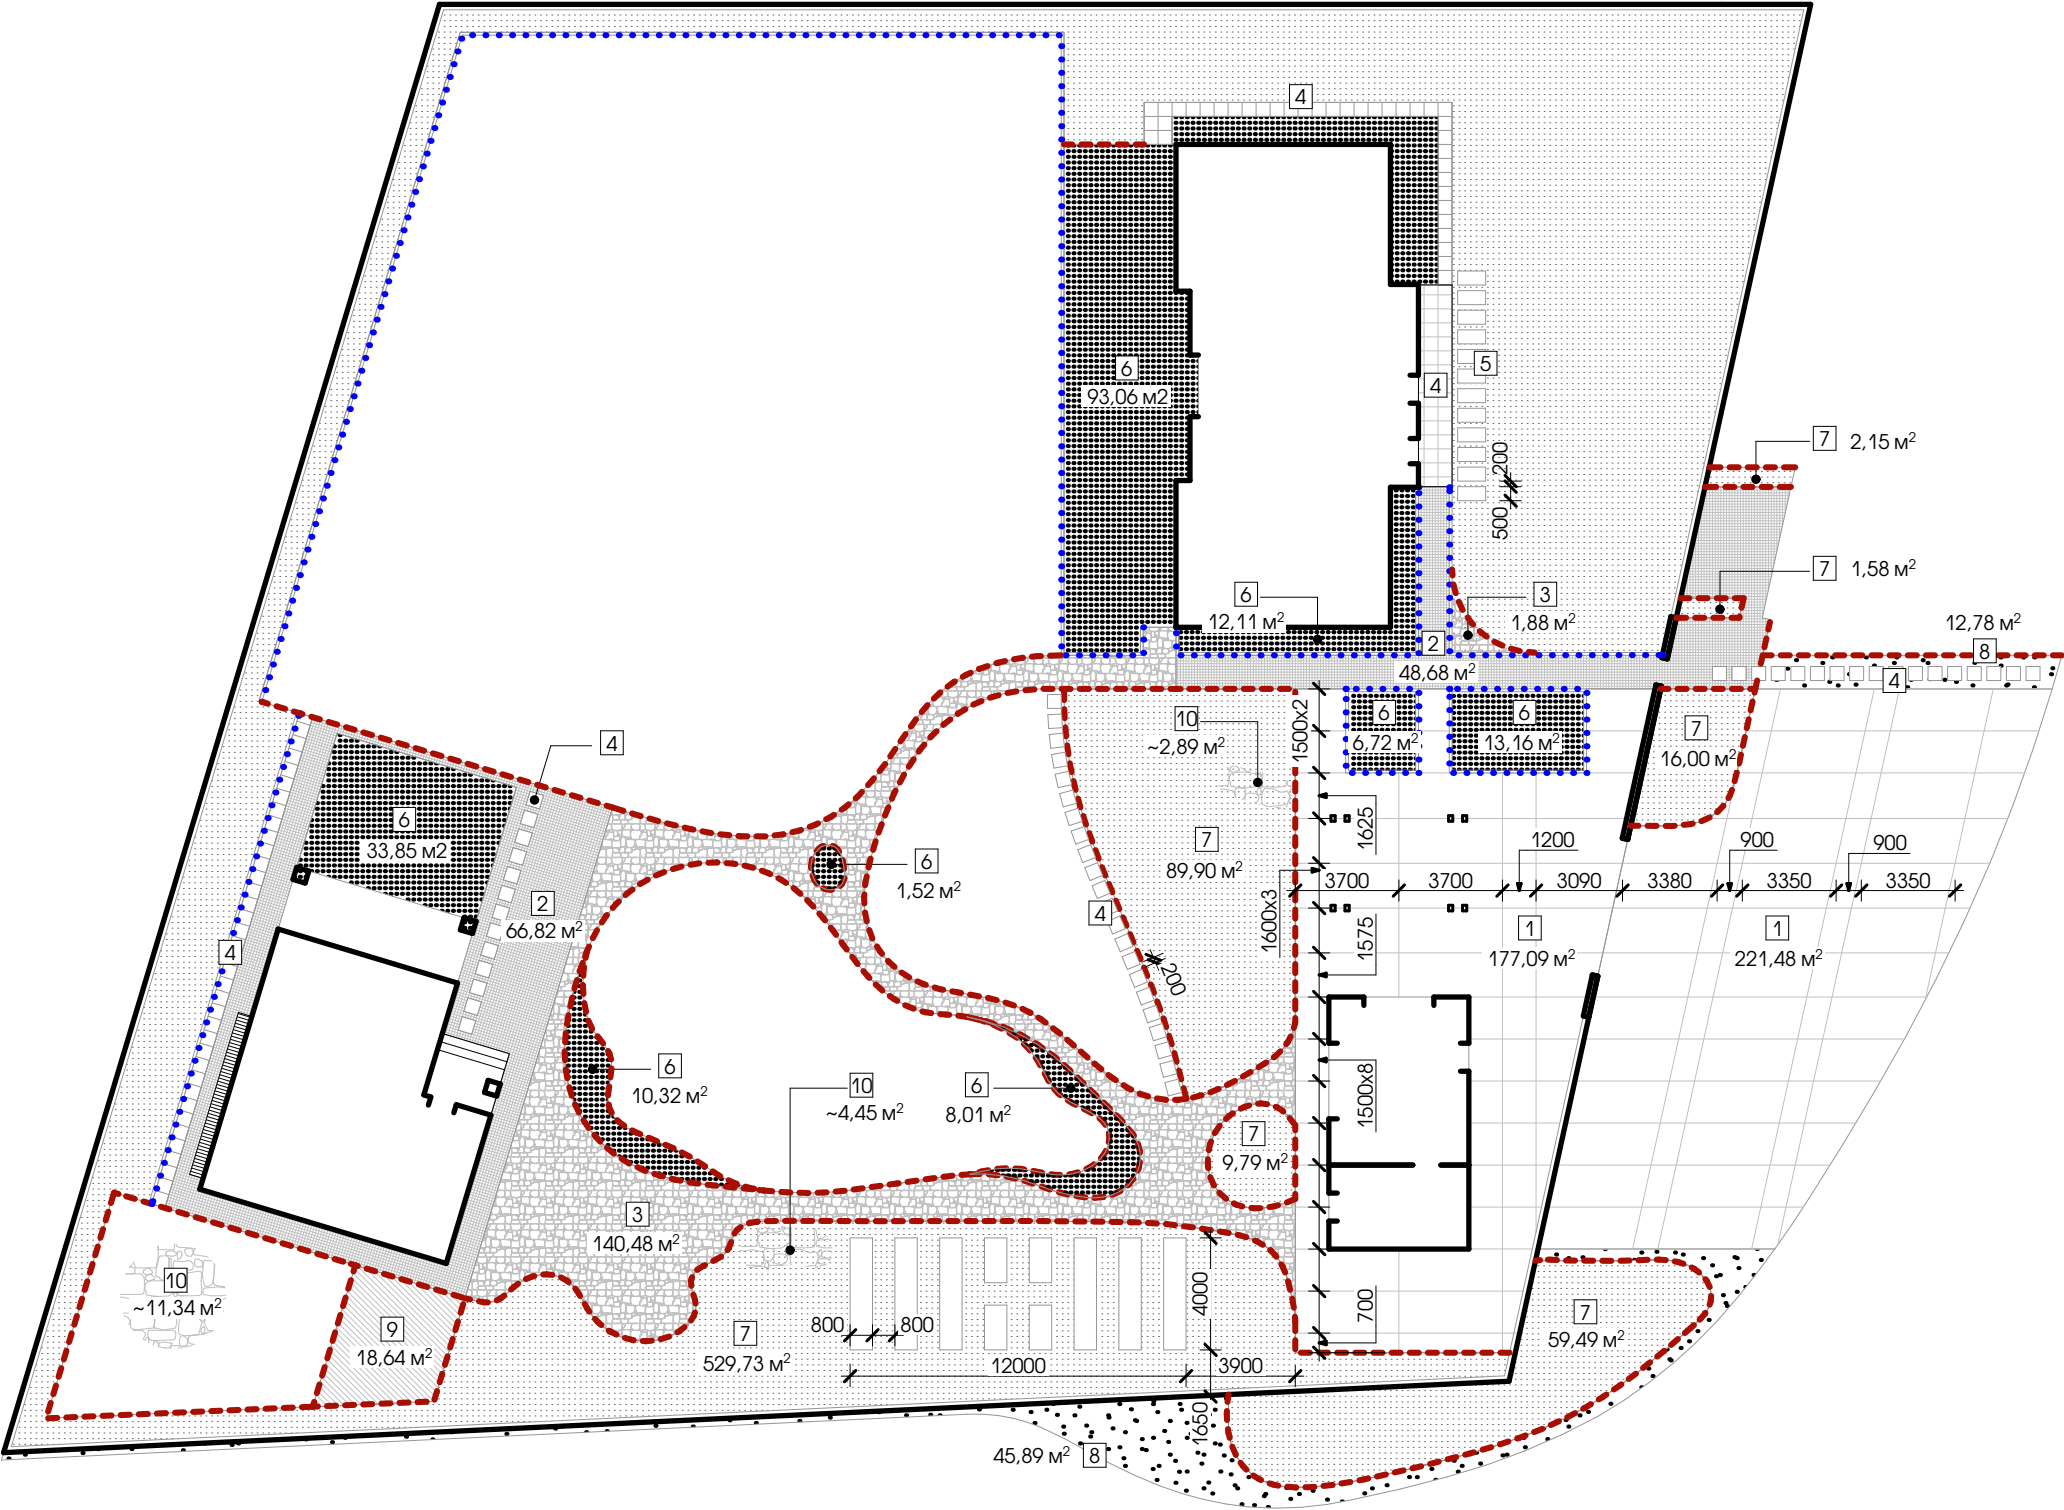


- Производство работ по благоустройству выполнять в соответствии с главами СНиП III-10-75 и ТКП 45-3.02-69-2007.
- Плотное прилегание плиток к основанию достигается осадкой их при укладке и погружении плиты в основание до 2 мм.
- Швы между плитами должны быть не более 3 мм, вертикальные смещения в швах между плитами должны быть не более 1 мм.
- Коэффициент уплотнения грунтов насыпей должен быть не менее 0,98 под покрытиями проездов, тротуаров и не менее 0,95 в других местах.
- Основание из гравийно-песчаной смеси следует уплотнять по рекомендациям СНиП III-10-75.
- Коэффициент уплотнения песчаного основания должен быть не менее 0,98.
- После завершения мощения швы между плитами сборного покрытия должны заполняться песком.
- Площади мощения и длины бортов в спецификации приведены без запаса.

						12 / 05 - 22 ПБ		
						ЖИЛОЙ ДОМ В Д. КОЗЛОВКА, УЛ. ЦЕНТРАЛЬНАЯ, 16А		
Изм.	Колич.	Лист	№ док.	Подп.	Дата	БЛАГОУСТРОЙСТВО	Стадия	Лист
Архитектор	Каленкович				05.22		С	4
						СХЕМА ПОКРЫТИЙ	goodproject ООО "СТРОЙКОНСАЛТПРОЕКТ"	
Н. контр.	Гнатюк				05.22			

И/нв. № подл.	В зам. инв. №
Подпись и дата	

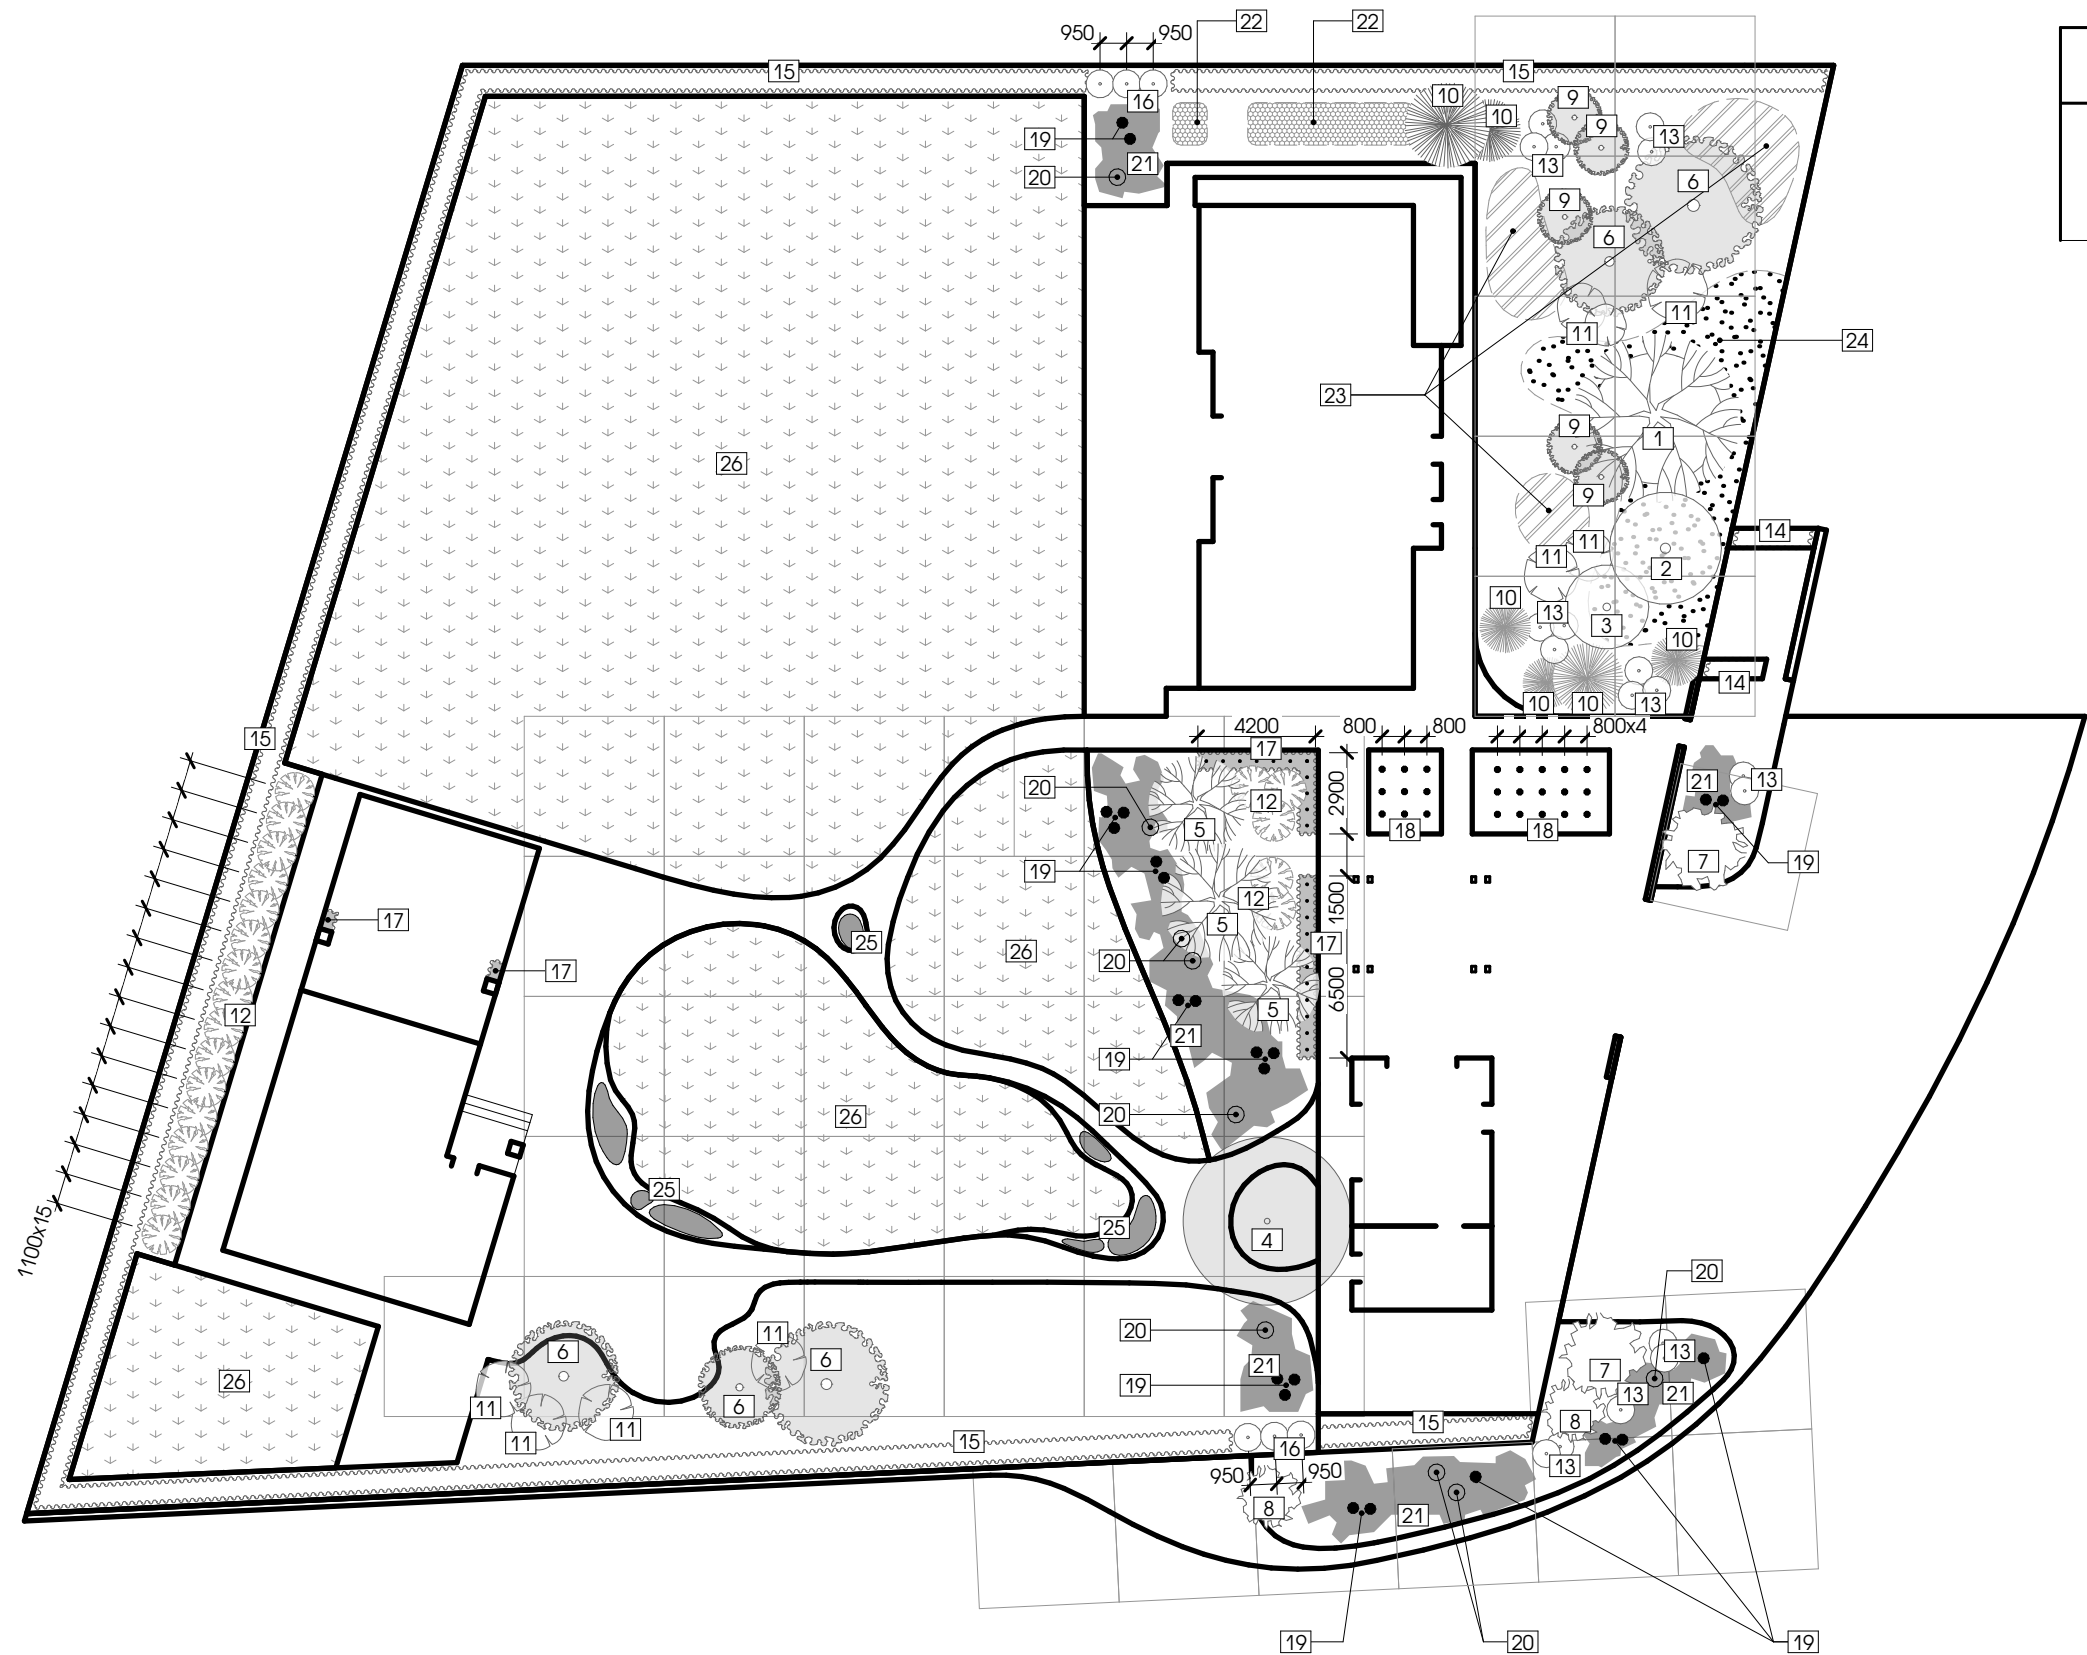

УСЛОВНЫЕ ОБОЗНАЧЕНИЯ	
	НАИМЕНОВАНИЕ
1	Нумерация для ведомости зеленых насаждений

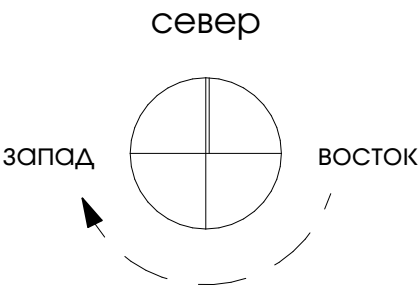

1. Ведомость зеленых насаждений приведена на л.9.
2. Шаг разбивочной сетки - 5000 мм, в соответствии с разбивочным планом на л. 2.

						12 / 05 - 22 ПБ				
						ЖИЛОЙ ДОМ В Д. КОЗЛОВКА, УЛ. ЦЕНТРАЛЬНАЯ, 16А				
Изм.	Колич.	Лист	№ док.	Подп.	Дата	БЛАГОУСТРОЙСТВО		Стадия	Лист	Листов
Архитектор	Каленкович				05.22			С	6	
						ДЕНДРОПЛАН		goodproject		
Н. контр.	Гнатюк				05.22			ООО "СТРОЙКОНСАЛТПРОЕКТ"		

ВЕДОМОСТЬ ЗЕЛЕНых НАСАЖДЕНИЙ

ПОЗ.	НАИМЕНОВАНИЕ	КОЛ-ВО	ПРИМЕЧАНИЕ
1	Клен остролистный	1	сущ.
2	Лириодендрон тюльпановый (Liriodendron tulipifera)	1	
3	Боярышник обыкновенный Paul Scarlet	1	
4	Орех грецкий (Juglans regia L.)	1	
5	Черешня (Cerasus avium)	3	м.б. другие плодовые
6	Сосна черная австрийская (Pinus nigra austriaca)	5	
7	Ирга канадская (Amelanchier lamarckii = a. canadensis)	2	
8	Бересклет европейский (Euonymus europaeus L.)	2	
9	Сосна горная (Pinus mugo=P. montana)	5	
10	Можжевельник казацкий (Juniperus sabina)	6	Blue Danube, Hicksii, Mas и др.
11	Рододендроны (Rhododendron), азалии (Rhododendron, Knap Hill Azalea)	9	не более Hardiness Zone 5a-5b
12	Голубика/черника щитковая (Vaccinium corymbosum)	21	
13	Спирея японская Golden Princess	14	Golden Princess, Crispa
14	Туя западная Брабант (Thuja occidentalis Brabant) - изгородь	5,0 м.п.	стриженная, h=1500
15	Граб обыкновенный (Carpinus betulus) - изгородь	148,2 м.п.	стриженная изгородь, h=2000
16	Туя западная Колумна (Thuja occidentalis Columna)	6	
17	Самшит вечнозеленый (Buxus sempervirens)	24	стриженный, h=700
18	Овсец вечнозеленый (Helictotrichon sempervirens)	24	
19	Кровохлебка лекарственная (Sanguisorba officinalis) Red Sunset	~23	
20	Посконник пятнистый (Eupatorium maculatum) Phantom	~9	
21	Микс злаков: молиния, вейник, щучка	73,65 м²	
22	Пахизандра верхушечная (Pachysandra terminalis)	10,72 м²	почвопокровник
23	Тиарелла сердцелистная Pink Skyrocket	29,95 м²	почвопокровник
24	Копытень европейский (Asarum europaeum)	67,70 м²	почвопокровник
25	Островные посадки цветущих многолетников: лапчатка, шалфей, тимьян и др.	~8,50 м²	
26	Газон	944,15 м²	

В зам. инв. №

Подпись и дата

Инв. №подл.

						12 / 05 - 22 ПБ				
						ЖИЛОЙ ДОМ В Д. КОЗЛОВКА, УЛ. ЦЕНТРАЛЬНАЯ, 16А				
Изм.	Колич.	Лист	№ док.	Подп.	Дата					
Архитектор		Каленкович			05.22	БЛАГОУСТРОЙСТВО		Стадия	Лист	Листов
								С	7	
						ВЕДОМОСТЬ ЗЕЛЕНых НАСАЖДЕНИЙ		goodproject ООО "СТРОЙКОНСАЛТПРОЕКТ"		
Н. контр.		Гнатюк			05.22					

Technical drawing of a cross-section of a road structure. The drawing shows a multi-layered road profile with various materials and dimensions. Key dimensions include a total width of 40150, a base layer of 15450, and a top layer of 10750. The drawing also shows a 3000 wide section on the right. Labels include "профлист RAL 7024" and "монолитный ЖБ ростверк". A small box with the number "1" is present in the center.

[illegible]

Technical drawing of a bridge structure, showing a plan view and a cross-section.

Plan View Dimensions:

- Total length: 26700 mm
- Section 1 length: 3000 mm
- Section 2 length: 19300 mm

Cross-section Dimensions:

- Top width: 1800 mm
- Bottom width: 22300 mm
- Height: 1800 mm
- Bottom thickness: 500 mm

Labels:



- профлист RAL 7024 (RAL 7024 profiled sheet)
- монолитный ЖБ ростверк (monolithic reinforced concrete pier)
- 1 (Section 1)

Марка поз.	НАИМЕНОВАНИЕ	КОЛ-ВО
1	Профлист RAL7024 (H = перем.)	102,9 м.п.
2	"Жалюзи" RAL7024 (H = перем.)	35,72 м.п.
3	Ворота откатные 5000х1950(н), заполнение "жалюзи"	1 шт.
4	Калитка распашная 1000х1950(н), заполнение "жалюзи"	1 шт.

						12 / 05 - 22 ПБ				
						ЖИЛОЙ ДОМ В Д. КОЗЛОВКА, УЛ. ЦЕНТРАЛЬНАЯ, 16А				
Изм.	Колич.	Лист	№ док.	Подп.	Дата					
Архитектор		Каленкович			05.22	БЛАГОУСТРОЙСТВО		Стадия	Лист	Листов
								С	8	
						СХЕМА ОГРАЖДЕНИЯ		goodproject ООО "СТРОЙКОНСАЛТПРОЕКТ"		
Н. контр.		Гнатюк			05.22					

СПЕЦИФИКАЦИЯ ПОКРЫТИЯ КРЫЛЬЦА И ТЕРРАС

№	НАИМЕНОВАНИЕ	КОЛ-ВО
1	Террасная доска из лиственницы "Старовер" сечением 120х27 мм, зазор 8 мм	117,00 м²

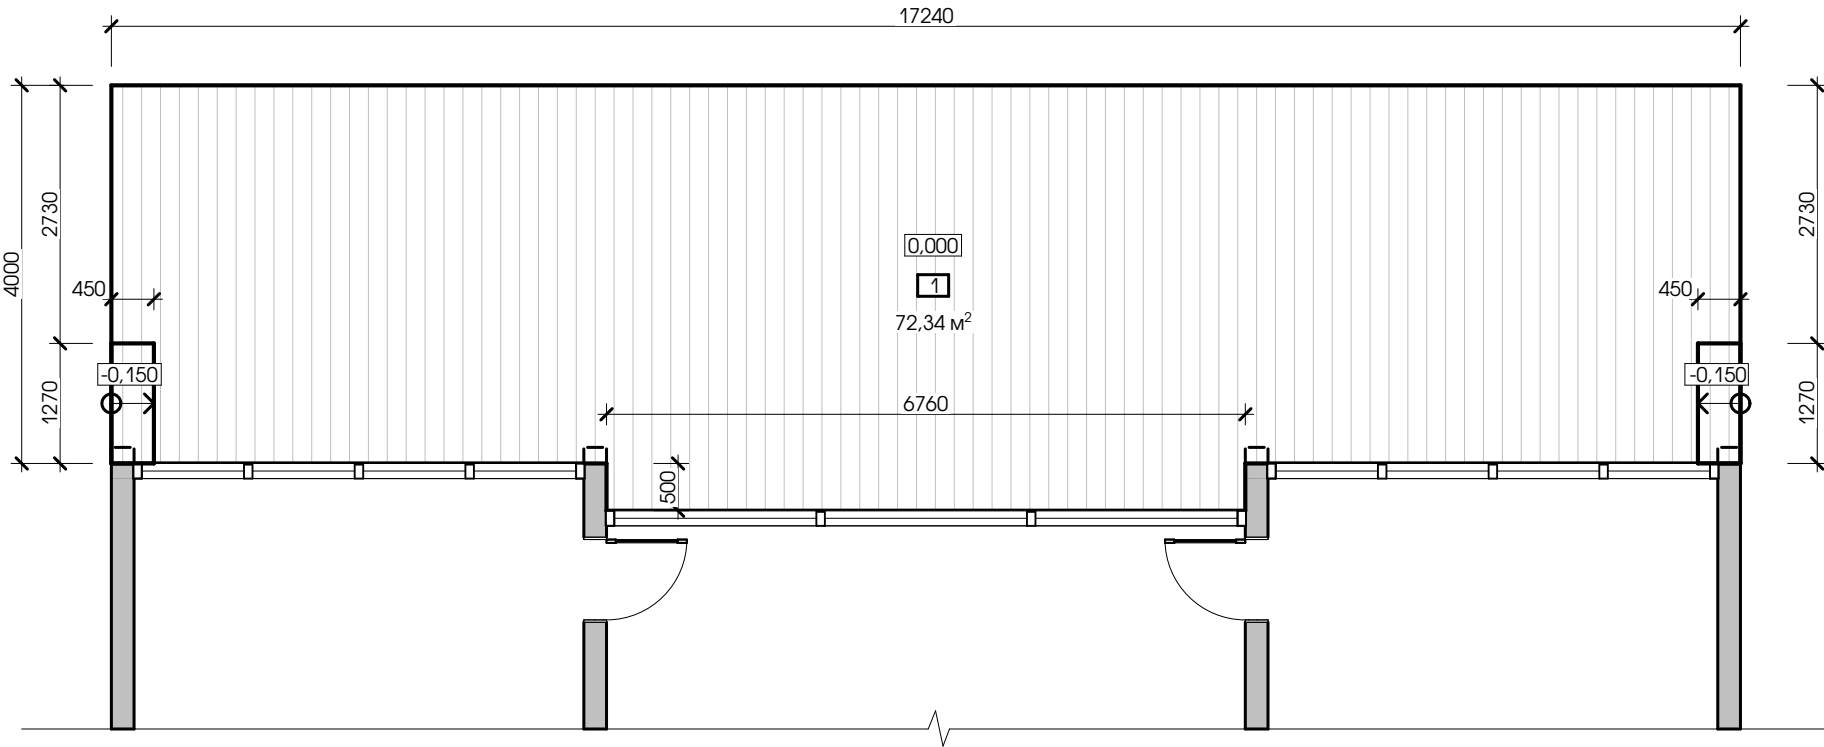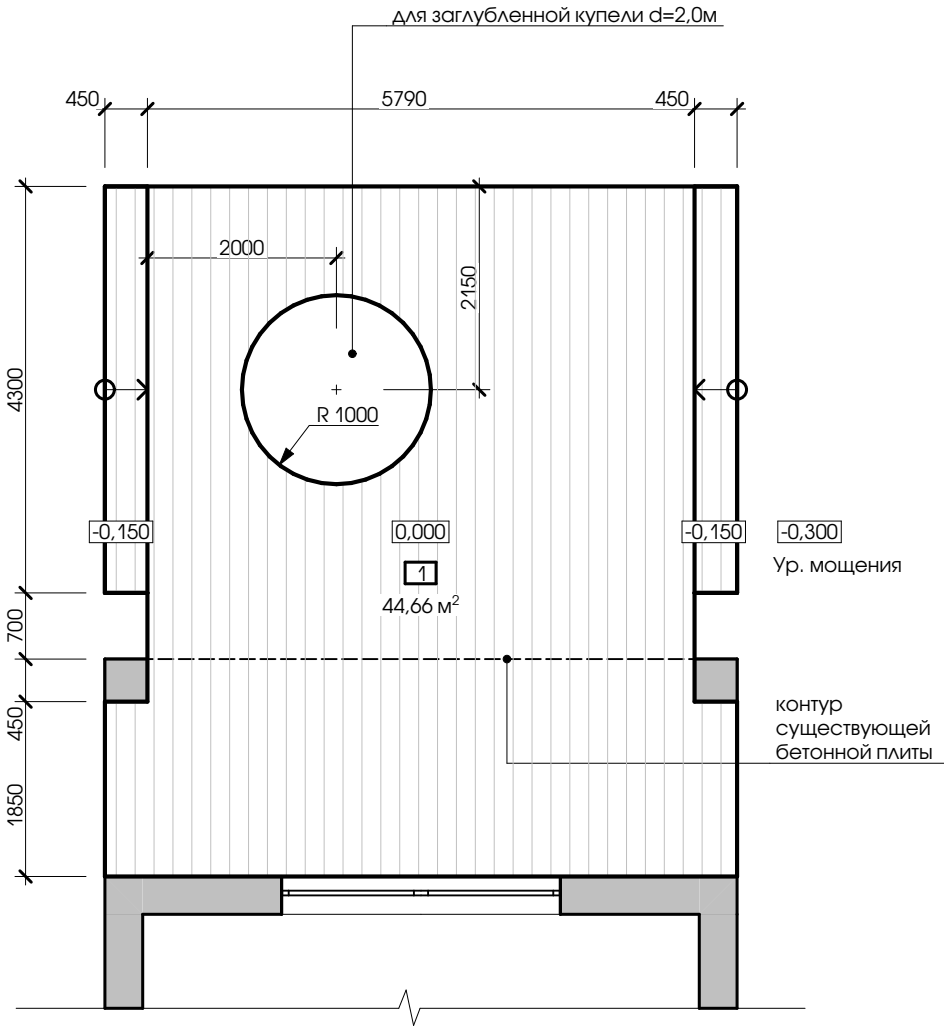

1. Для устройство каркаса под настил рекомендуется использовать металлические винтовые сваи СВС 76/1500 под лаги (деревянные либо из металл. профильной трубы).

И.И.И. №	В зам. инв. №
Подпись и дата	
И.И.И. № подл.	

						12 / 05 - 22 ПБ		
						ЖИЛОЙ ДОМ В Д. КОЗЛОВКА, УЛ. ЦЕНТРАЛЬНАЯ, 16А		
Изм.	Колич.	Лист	№ док.	Подп.	Дата	БЛАГОУСТРОЙСТВО	Стадия	Лист
Архитектор		Каленкович			05.22		С	9
						СХЕМЫ ДЕРЕВЯННЫХ НАСТИЛОВ ДОМА И БАНИ	goodproject ООО "СТРОЙКОНСАЛТПРОЕКТ"	
Н. контр.		Гнатюк			05.22			