

ООО "СТРОЙКОНСАЛТПРОЕКТ"

ОБЪЕКТ :

91 / 08 - 21

ОДНОКВАРТИРНЫЙ ЖИЛОЙ ДОМ

ИНТЕРЬЕРЫ
АИ

ДИЗАЙН-ПРОЕКТ ИНТЕРЬЕРА

СТАДИЯ
С

М И Н С К
2021

ООО "СТРОЙКОНСАЛТПРОЕКТ"

ОБЪЕКТ :

91 / 08 - 21

ОДНОКВАРТИРНЫЙ ЖИЛОЙ ДОМ

ИНТЕРЬЕРЫ
АИ

ДИЗАЙН-ПРОЕКТ ИНТЕРЬЕРА

СТАДИЯ
С

Архитектор:

Армоник А.П.

Архитектор:

Каленкович О.А.

Директор:

Гнатюк А.Ю.

М И Н С К
2021

ВЕДОМОСТЬ ЧЕРТЕЖЕЙ ОСНОВНОГО КОМПЛЕКТА АИ

№ п. п.	НАИМЕНОВАНИЕ	ПРИМЕЧАНИЯ
1	Общие данные	
2	Концепт-проект	
3	Обмерный / демонтажный план	
4	Монтажный план	
5	План мебели с размерами	
6	Схема элементов заполнения дверных проемов	
7	План напольных покрытий	
8	Схема потолков	
9	Схема осветительного оборудования	
10	Схема размещения выключателей	
11	Схема размещения электророзеток	
12	Схема размещения сантехнических выводов с/у 1	
13	Схема размещения сантехнических выводов с/у 2	
14	Схема размещения сантехнических выводов постирочной	
15	Схема размещения сантехнического оборудования с/у 1	
16	Схема размещения сантехнического оборудования с/у 2	
17	Схема размещения сантехнического оборудования постирочной	
18	Схема раскладки плитки с/у 1	
19	Схема раскладки плитки с/у 2	
20	Схема раскладки плитки постирочной	
21	Ведомость отделки пом. 1, 3, 5	
22	Ведомость отделки пом. 4, 6	
23	Ведомость отделки пом. 10, 11, 12	
24	Ведомость отделки пом. 8, 9	
25	Развертка по стенам пом. 1, 3, 5	
26	Развертка по стенам пом. 4, 10	
27	Развертка по стенам пом. 8, 9	
28	Развертка по стенам пом. 11, 12	

В зам. инв. №

Подпись и дата

Инв. № подл.

ВЕДОМОСТЬ ОСНОВНЫХ КОМПЛЕКТОВ РАБОЧИХ ЧЕРТЕЖЕЙ

№ п. п.	ОБОЗНАЧЕНИЕ	НАИМЕНОВАНИЕ	ПРИМЕЧАНИЯ
1	91/08-21 АИ	Дизайн-проект интерьера	ООО "Стройконсалтпроект"

УСЛОВНЫЕ ОБОЗНАЧЕНИЯ

4

- номер помещения по экспликации

0,000

- отметка уровня пола

Д1


- марка дверного блока

						91 / 08 - 21 - АИ				
						ОДНОКВАРТИРНЫЙ ЖИЛОЙ ДОМ				
Изм.	Колич.	Лист	№ док.	Подп.	Дата	ДИЗАЙН-ПРОЕКТ ИНТЕРЬЕРА		Стадия	Лист	Листов
Архитектор		Каленкович			08.21			С	1	28
Архитектор		Армоник			08.21	ОБЩИЕ ДАННЫЕ		goodproject ООО "СТРОЙКОНСАЛТПРОЕКТ"		
Н. контр.		Гнатюк			08.21					

Формат А3


ЭКСПЛИКАЦИЯ ПОМЕЩЕНИЙ

НОМЕР ПО ПЛАНУ	НАИМЕНОВАНИЕ	ПЛОЩАДЬ, М²
1	тамбур-прихожая	5,71
2	техническое помещение	6,52
3	гостиная	22,11
4	кухня-столовая	26,42
5	кладовая	2,74
6	коридор	11,74
7	санитарный узел 1	3,69
8	спальня 1	12,82
9	спальня 2	16,22
10	кабинет	11,73
11	спальня 3	14,61
12	гардеробная	3,12
13	постирочная	6,10
14	санитарный узел 2	6,26
15	крыльцо	15,92
16	терраса	28,15
	ИТОГО	193,86

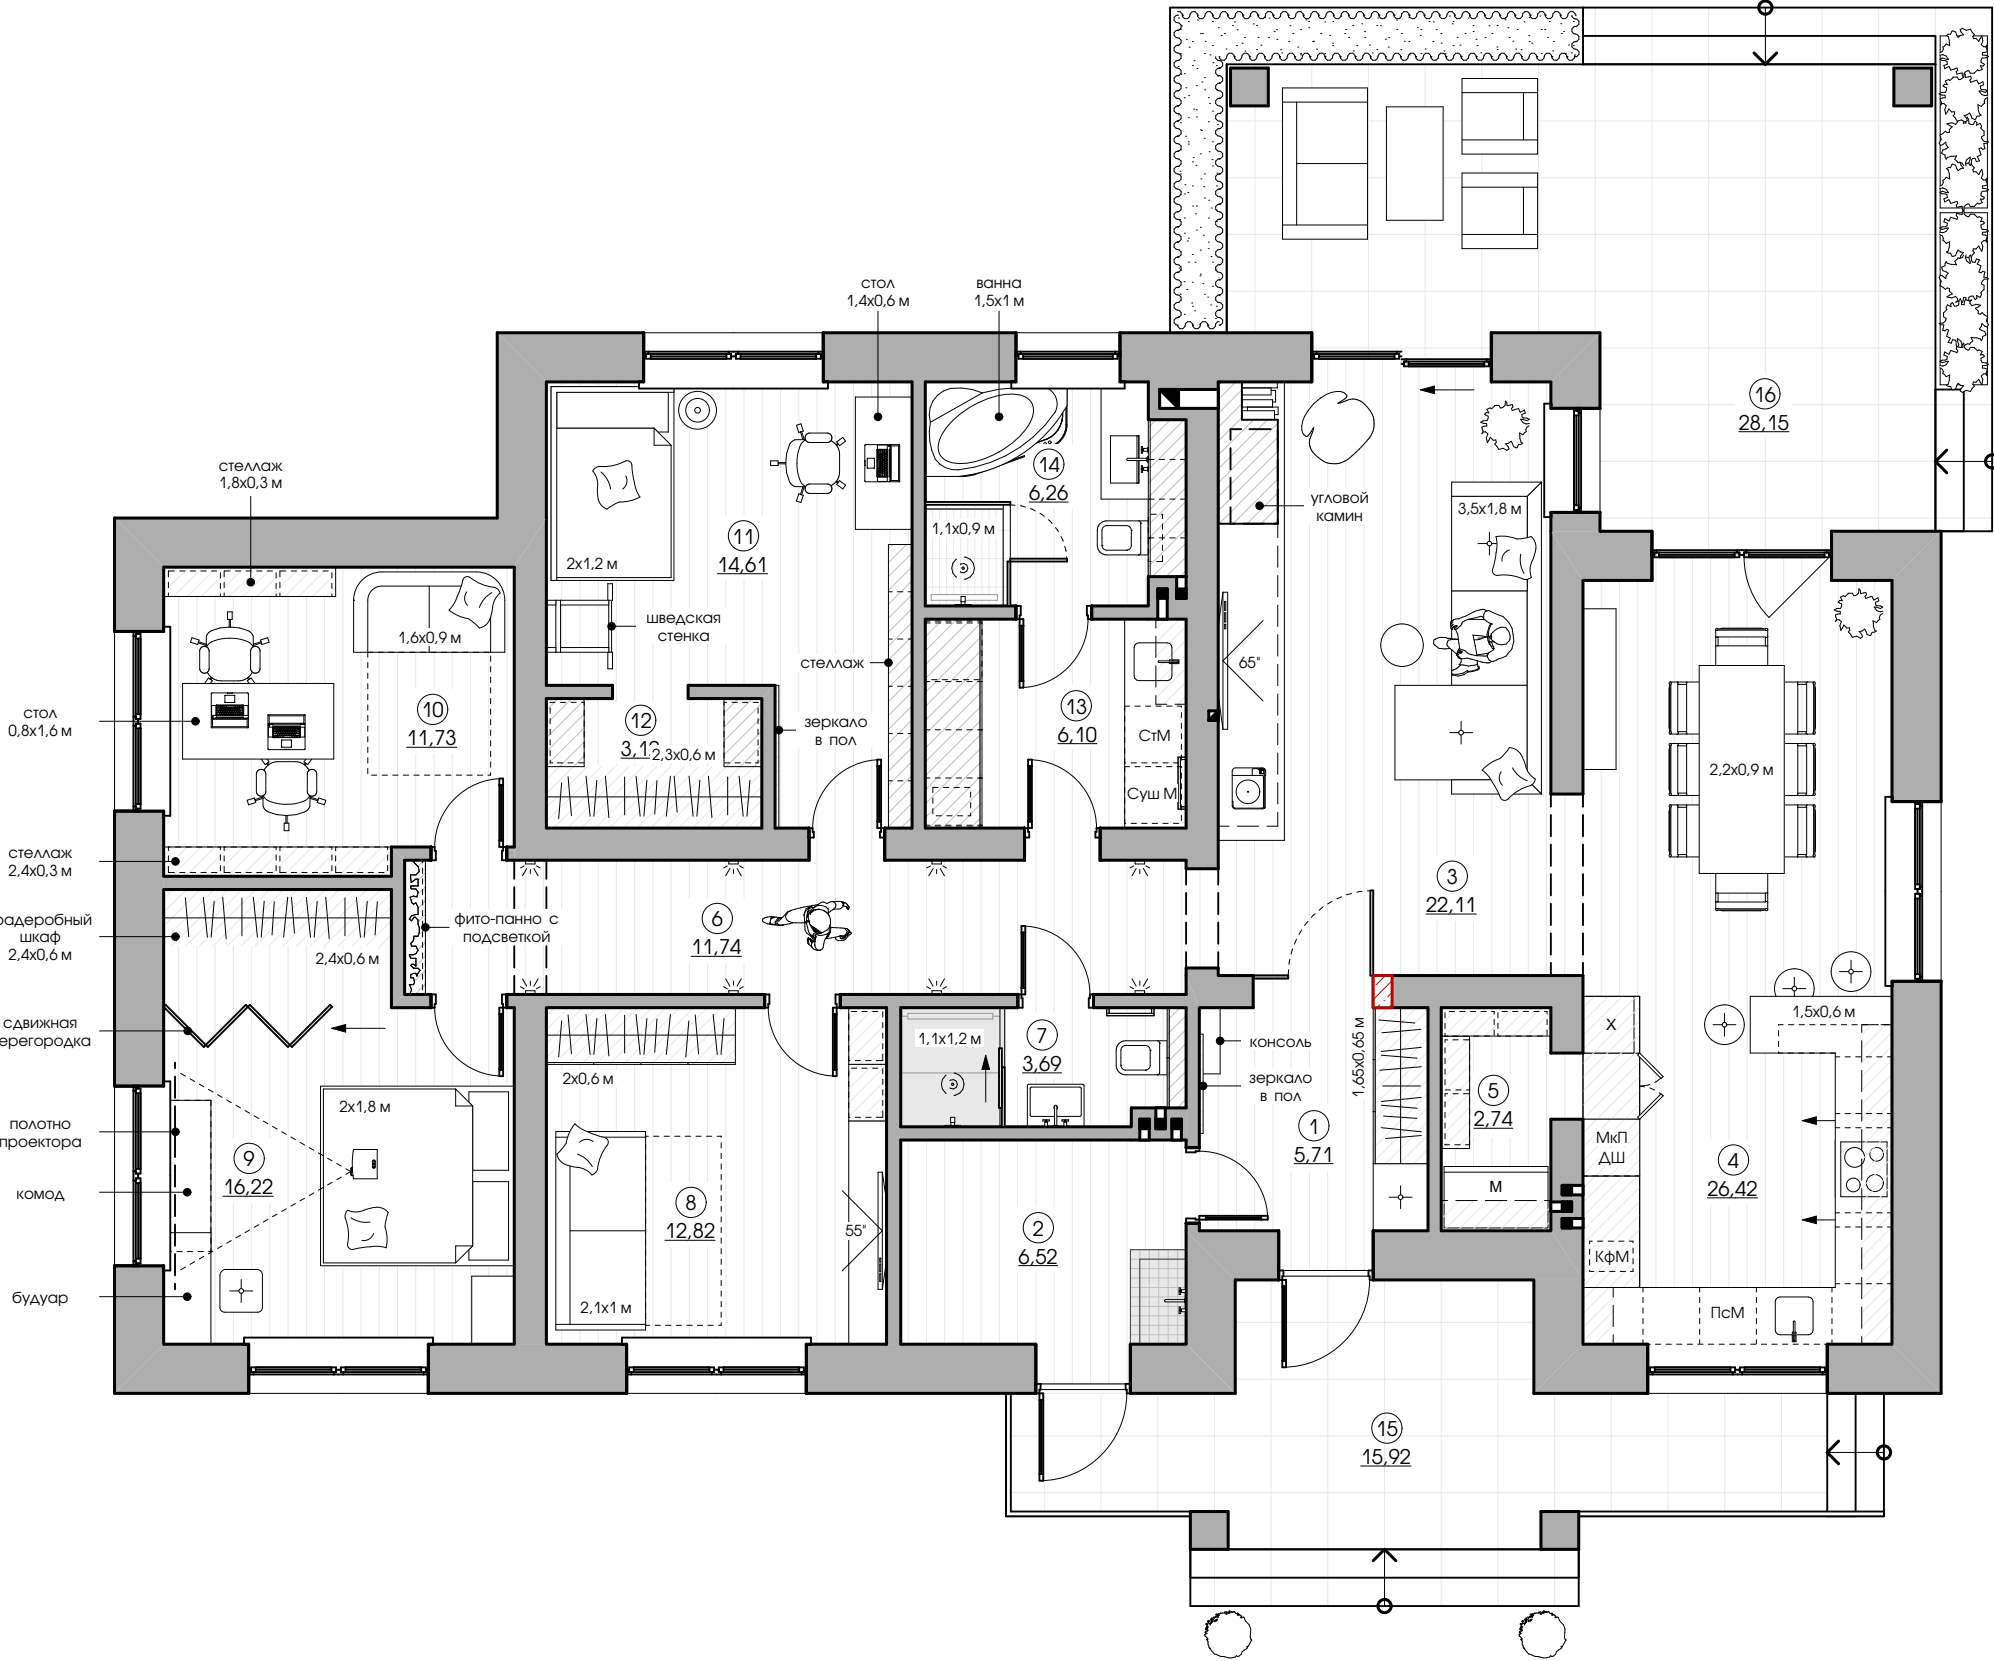

						91 / 08 - 21 - АИ			
						ОДНОКВАРТИРНЫЙ ЖИЛОЙ ДОМ			
Изм.	Колич.	Лист	№ док.	Подп.	Дата	ДИЗАЙН-ПРОЕКТ ИНТЕРЬЕРА	Стадия	Лист	Листов
Архитектор		Каленкович			08.21		С	2	
Архитектор		Армоник			08.21	КОНЦЕПТ-ПРОЕКТ	goodproject ООО "СТРОЙКОНСАЛТПРОЕКТ"		
Н. контр.		Гнатюк			08.21				

И.И.И. № ПОДЛ.	Подпись и дата	В зам. инв. №

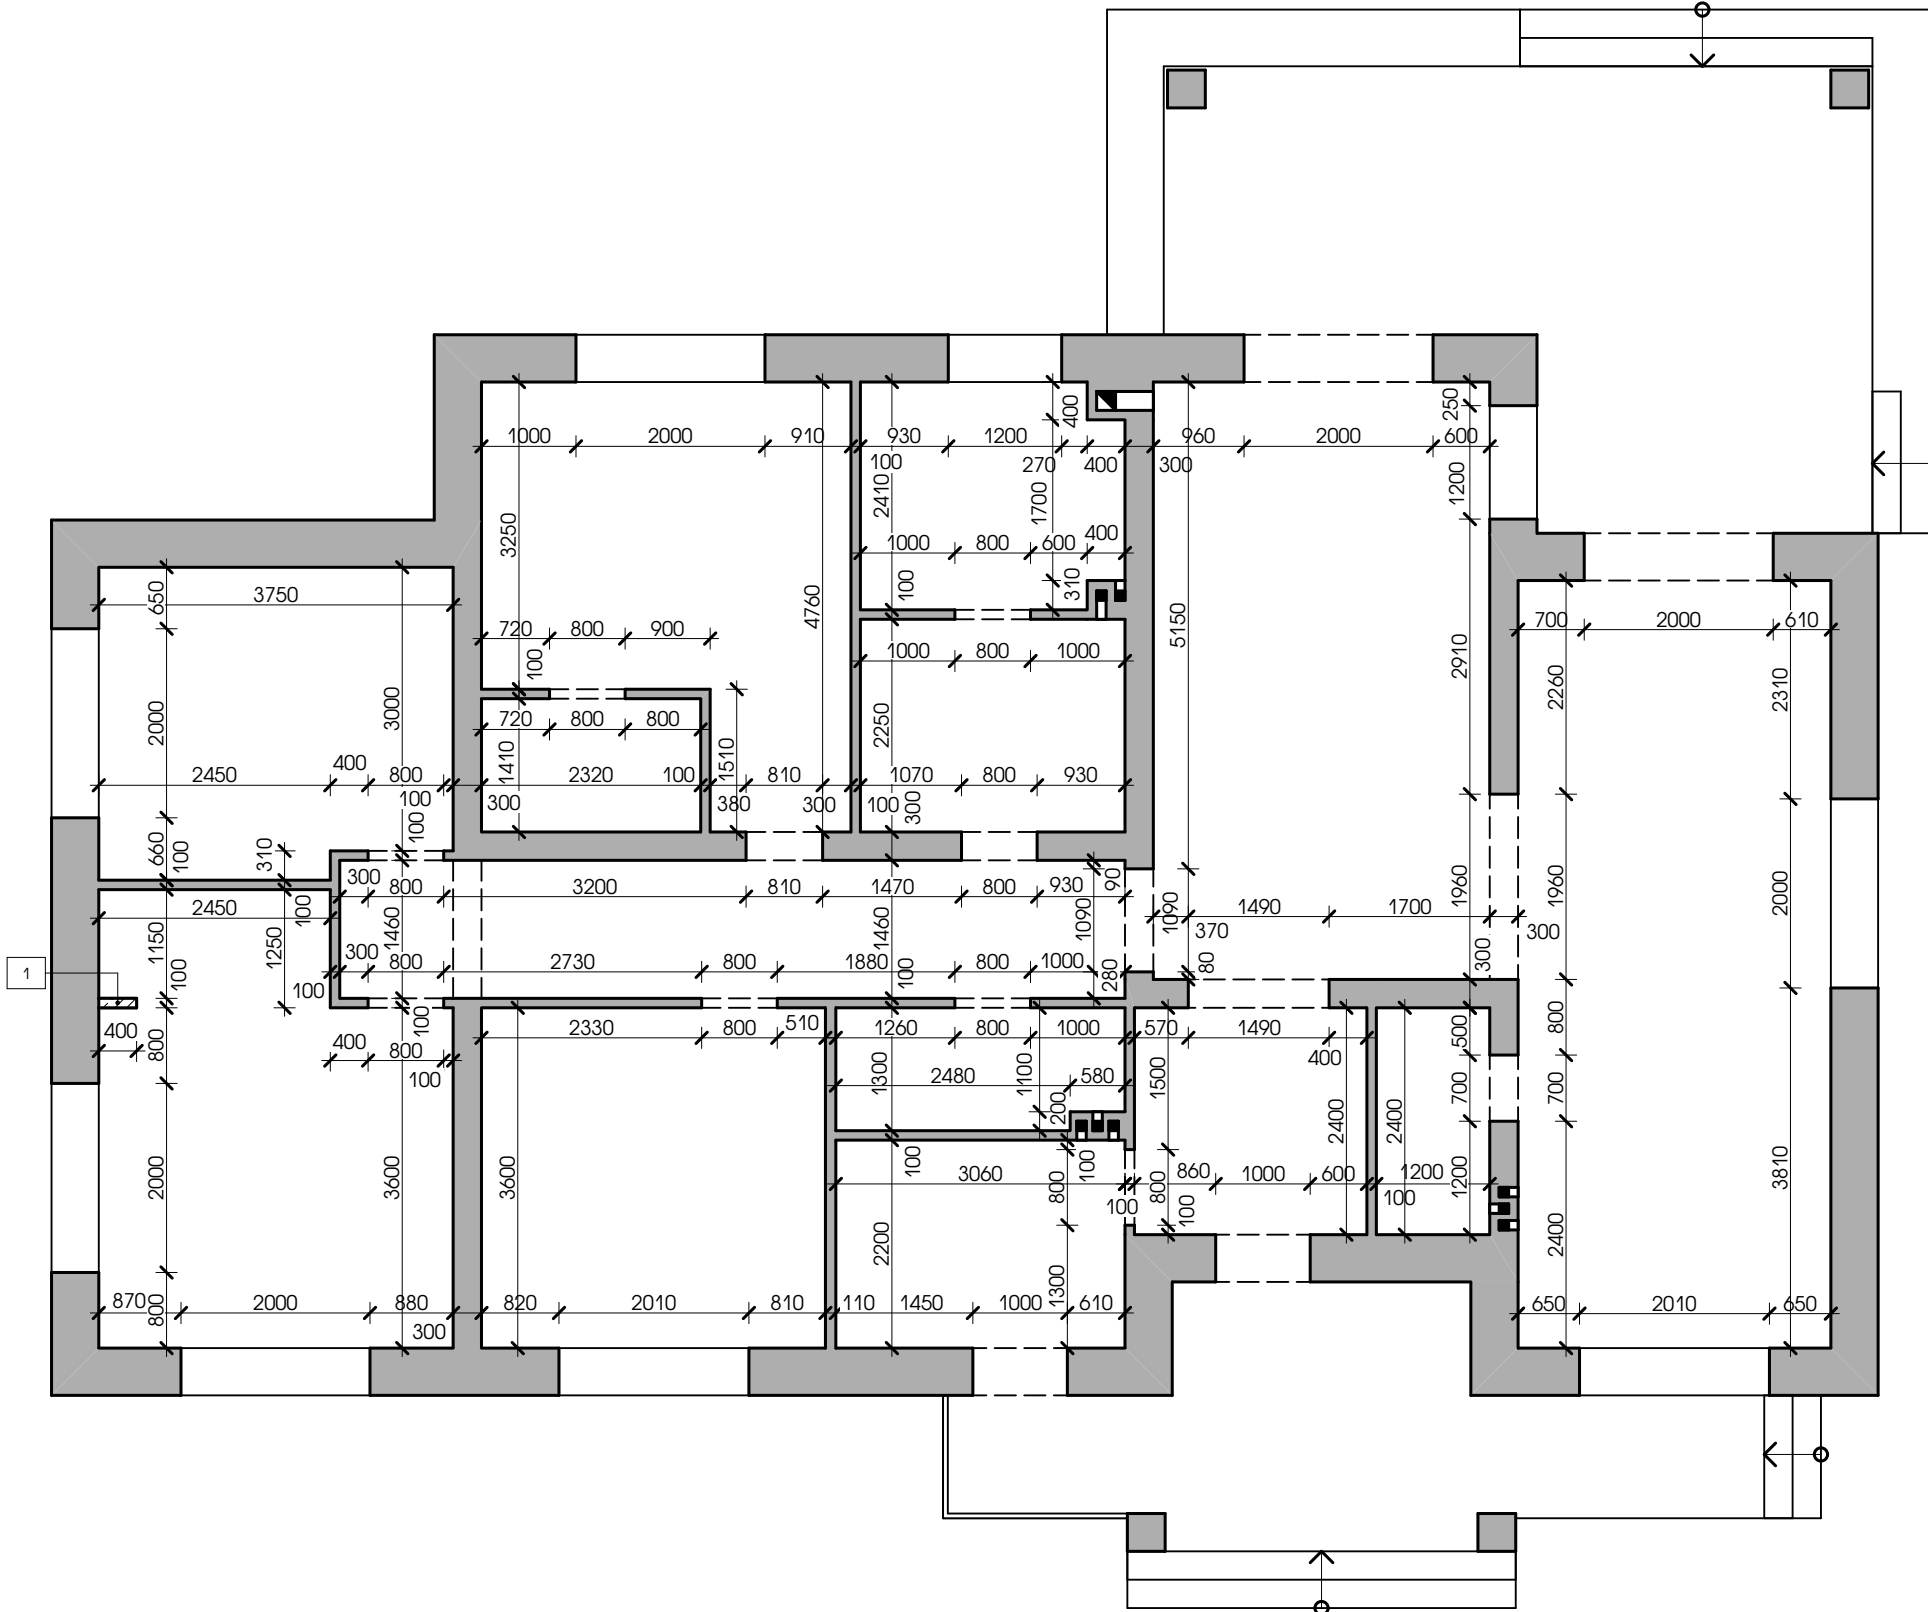


УСЛОВНЫЕ ОБОЗНАЧЕНИЯ

ОБОЗНАЧЕНИЕ	НАИМЕНОВАНИЕ	Примечание
	1. демонтируемая перегородка	0,12 м³


						91 / 08 - 21 - АИ			
						ОДНОКВАРТИРНЫЙ ЖИЛОЙ ДОМ			
Изм.	Колич.	Лист	№ док.	Подп.	Дата	ДИЗАЙН-ПРОЕКТ ИНТЕРЬЕРА	Стадия	Лист	Листов
Архитектор		Каленкович			08.21		С	3	
Архитектор		Армоник			08.21				
						ОБМЕРНЫЙ / ДЕМОНТАЖНЫЙ ПЛАН	goodproject		
							ООО "СТРОЙКОНСАЛТПРОЕКТ"		
Н. контр.		Гнатюк			08.21				

И.И.И. № подл.	Подпись и дата	В зам. инв. №

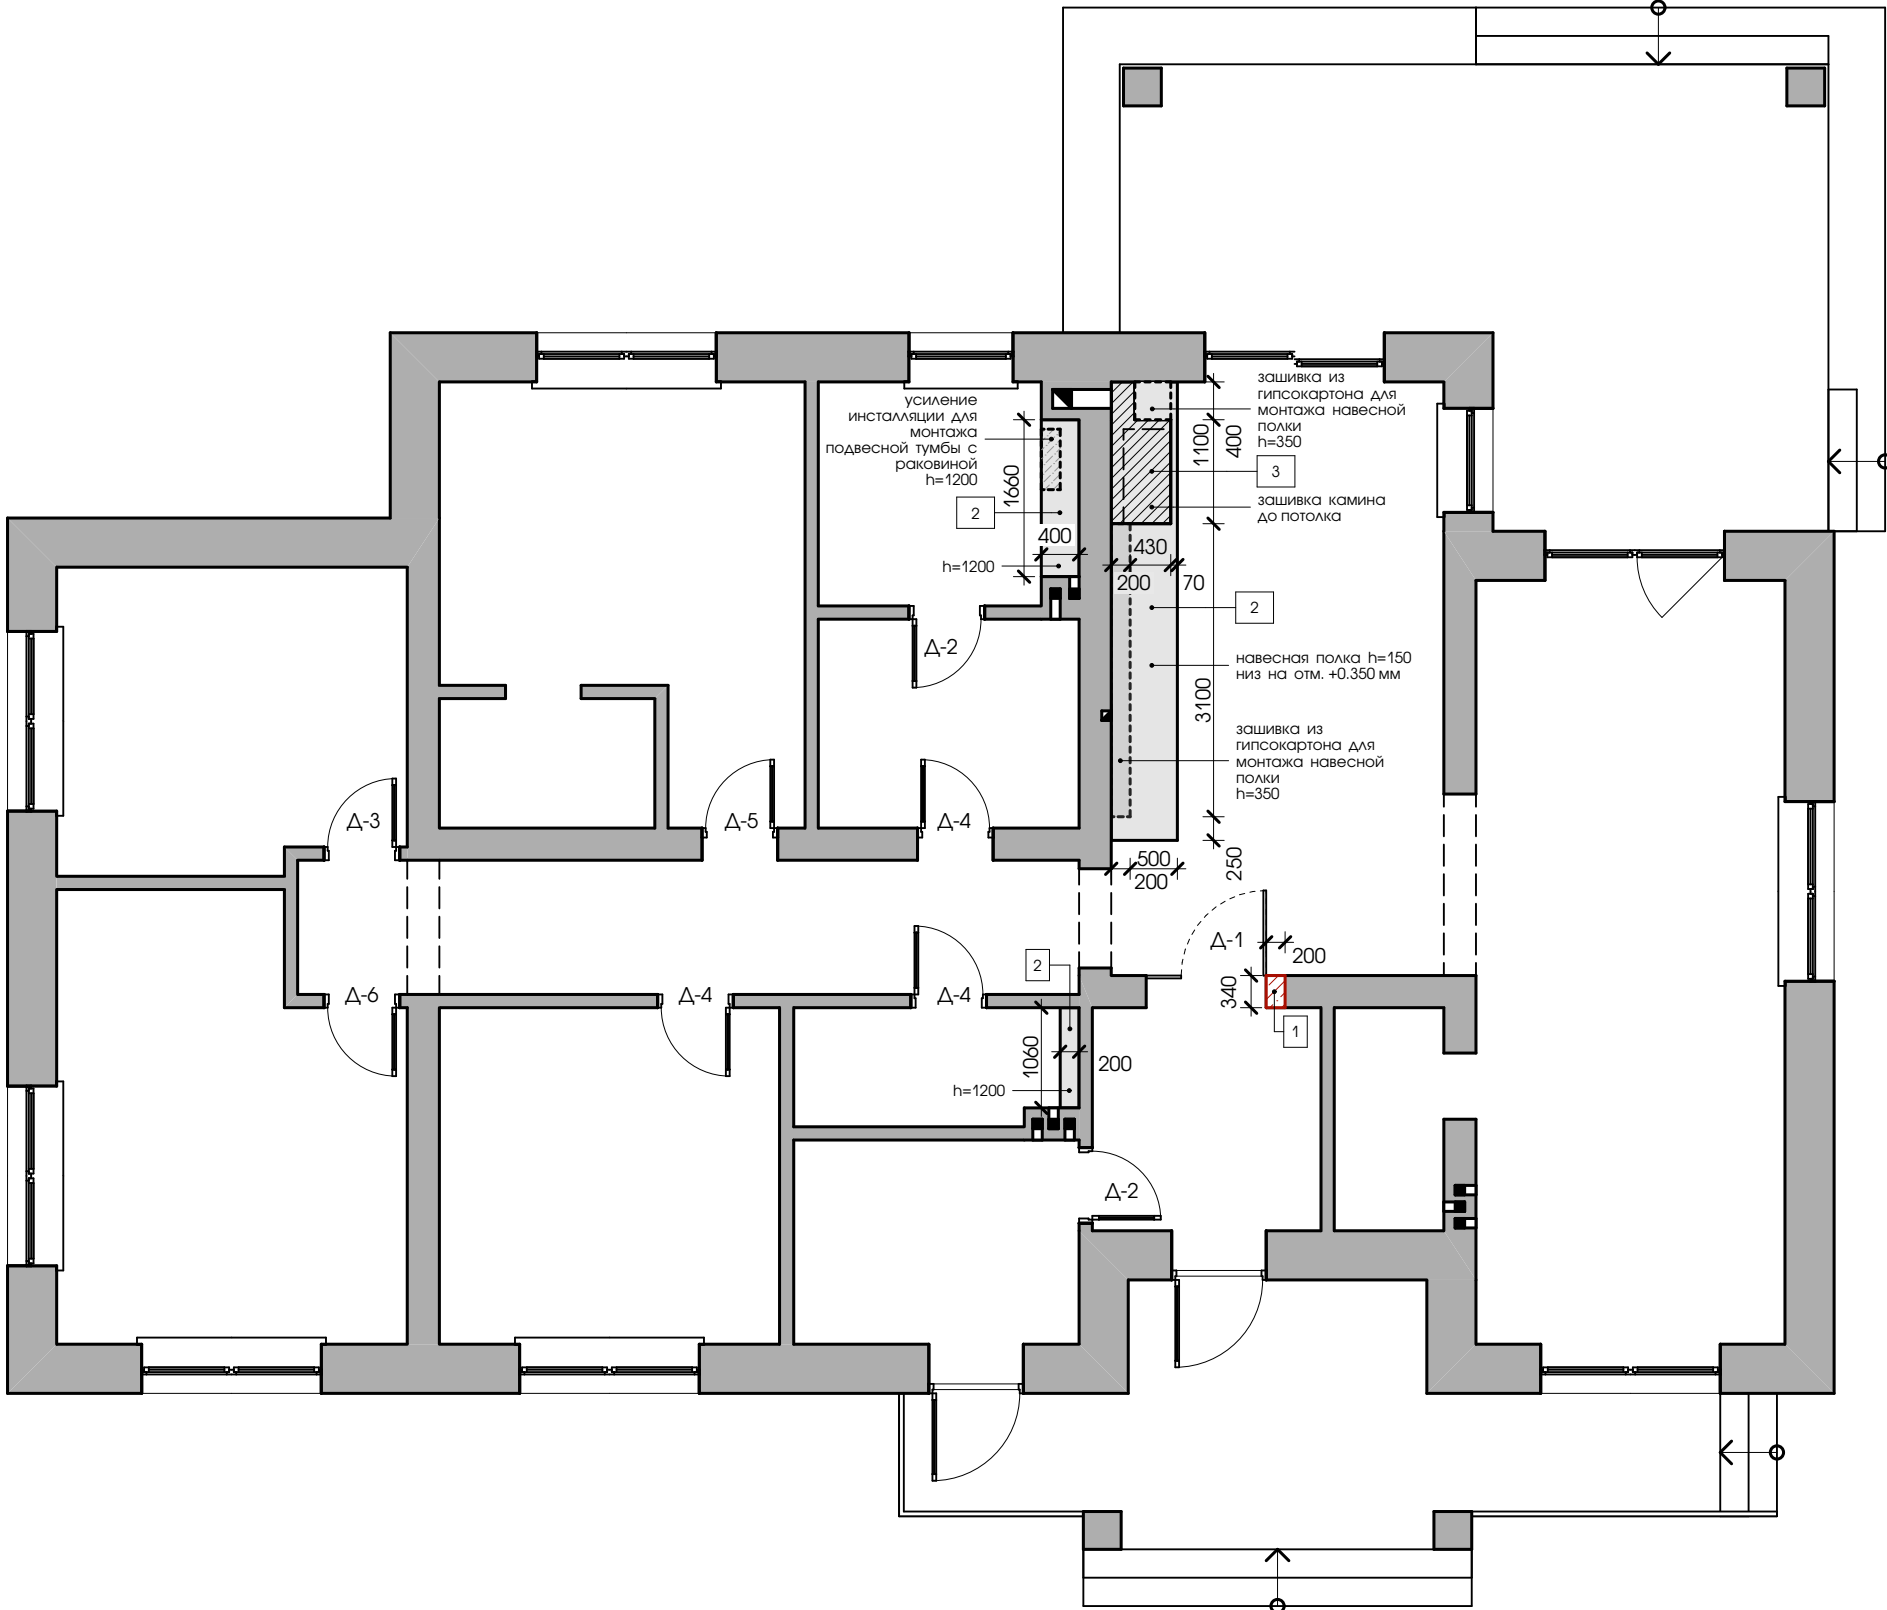


УСЛОВНЫЕ ОБОЗНАЧЕНИЯ


ОБОЗНАЧЕНИЕ	НАИМЕНОВАНИЕ	Примечание
	1. перегородка из блоков	0,23 м³
	2. зашивка из ГКЛВ	11,50 м²
	3. зашивка из ГКЛВ огнеупорного	7,65 м²

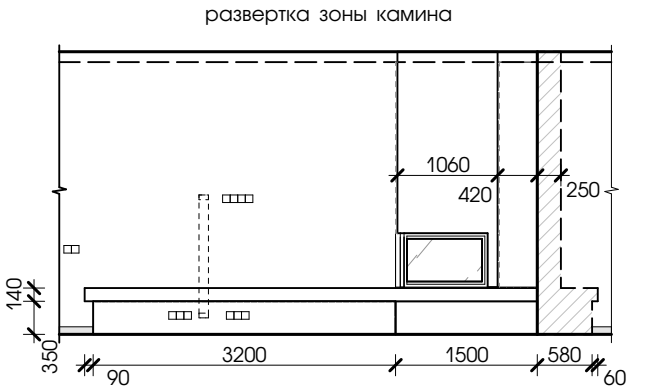

развертка
стены в с/у 1

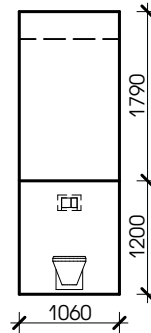


развертка
стены в с/у 2

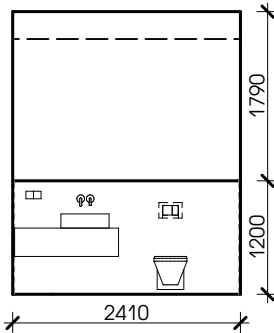

1. Устройство зашивки из ГКЛВ вести после финальной разводки сантехнических труб и выбора всего оборудования.
2. Высоты и развёртку по конструкции зашивки из ГКЛВ с отделкой смотреть на развёртках санузлов.
3. Обязательно выполнить гидроизоляцию санузлов.

						91 / 08 - 21 - АИ			
						ОДНОКВАРТИРНЫЙ ЖИЛОЙ ДОМ			
Изм.	Колич.	Лист	№ док.	Подп.	Дата				
Архитектор	Каленкович				08.21	ДИЗАЙН-ПРОЕКТ ИНТЕРЬЕРА	Стадия	Лист	Листов
Архитектор	Армоник				08.21		С	4	
						МОНТАЖНЫЙ ПЛАН	goodproject		
							ООО "СТРОЙКОНСАЛТПРОЕКТ"		
Н. контр.	Гнатюк				08.21				

Инва. № подл.	Подпись и дата	В зам. инв. №

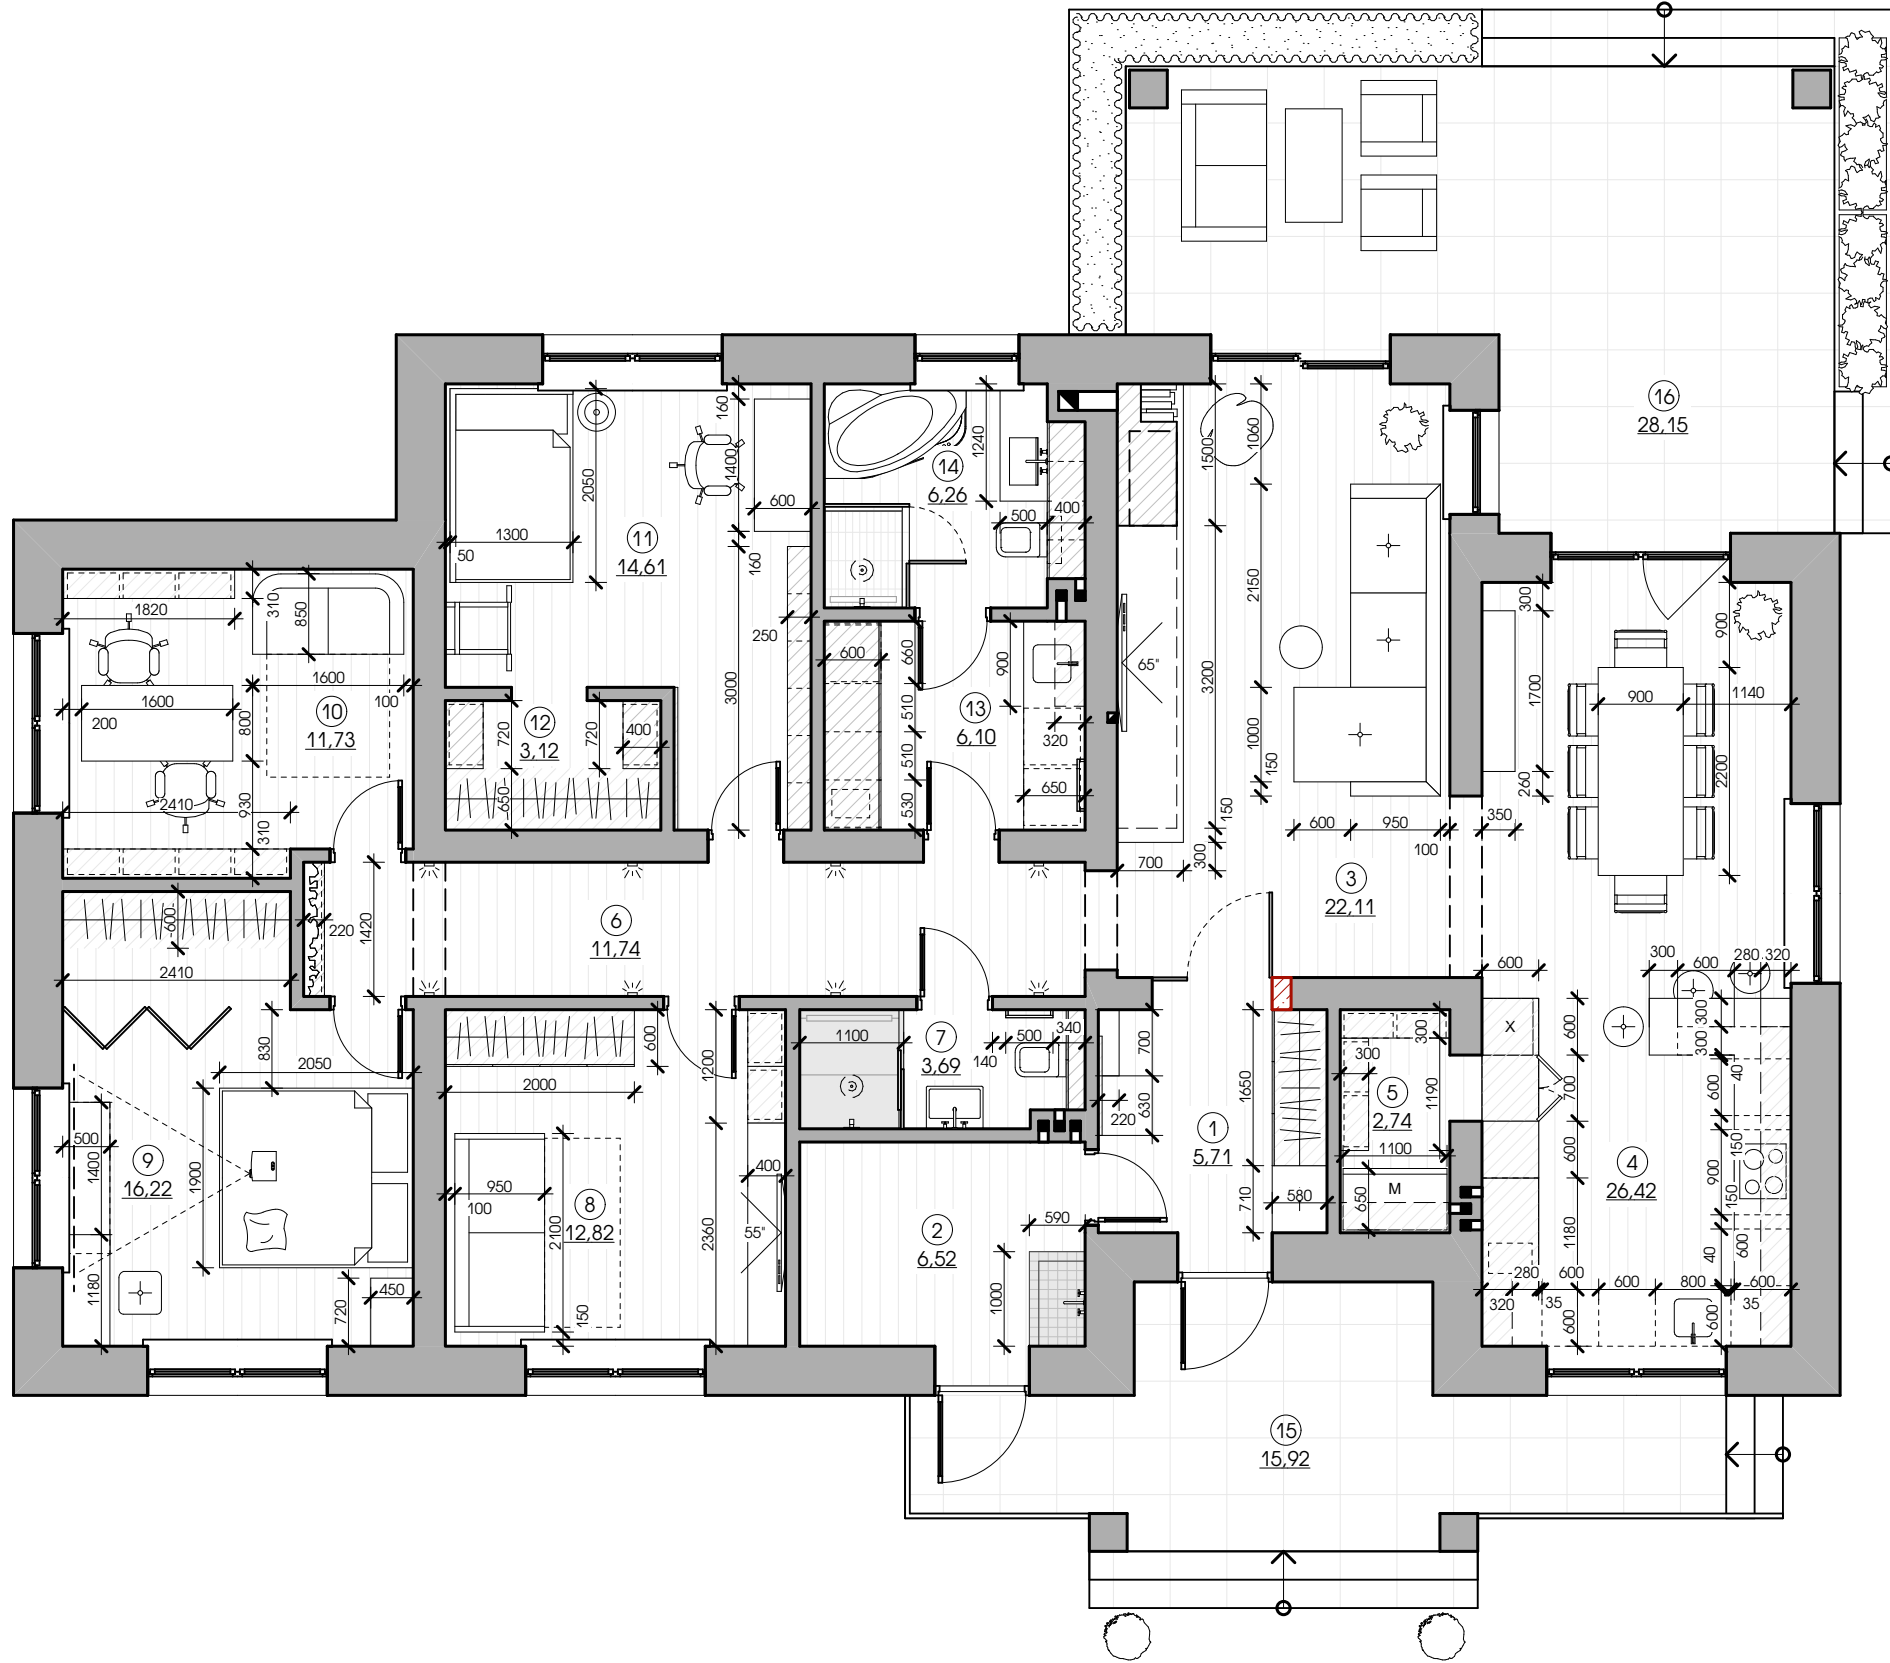



ЭКСПЛИКАЦИЯ ПОМЕЩЕНИЙ

НОМЕР ПО ПЛАНУ	НАИМЕНОВАНИЕ	ПЛОЩАДЬ, М²
1	прихожая	6,83
2	спальня 1	12,40
3	спальня 2	15,48
4	гостиная	17,55
5	кухня	8,17
6	санитарный узел 1	3,80
7	санитарный узел 2	0,98
8	балкон	2,05
	ИТОГО	67,26

						91 / 08 - 21 - АИ			
						ОДНОКВАРТИРНЫЙ ЖИЛОЙ ДОМ			
Изм.	Колич.	Лист	№ док.	Подп.	Дата	ДИЗАЙН-ПРОЕКТ ИНТЕРЬЕРА	Стадия	Лист	Листов
Архитектор		Каленкович			08.21		С	5	
Архитектор		Армоник			08.21				
						ПЛАН МЕБЕЛИ С РАЗМЕРАМИ	goodproject ООО "СТРОЙКОНСАЛТПРОЕКТ"		
Н. контр.		Гнатюк			08.21				

Инва. № подл.	Подпись и дата	В зам. инв. №

1. Изображение дверных блоков показано со стороны открывания. Размеры даны по дверному проему.
2. Места расположения дверных блоков в помещении см. л. 4.
3. Размеры дверных блоков, устанавливаемых в существующий проем, уточнить фирмой-изготовителем контрольными замерами.
4. Перед покраской дверей подобрать точные цвета по каталогу производителя и согласовать выкрасы совместно с дизайн-студией.

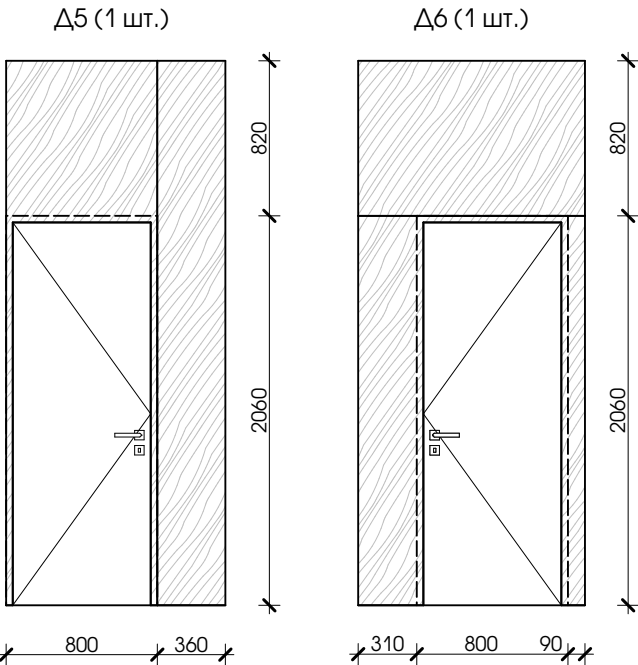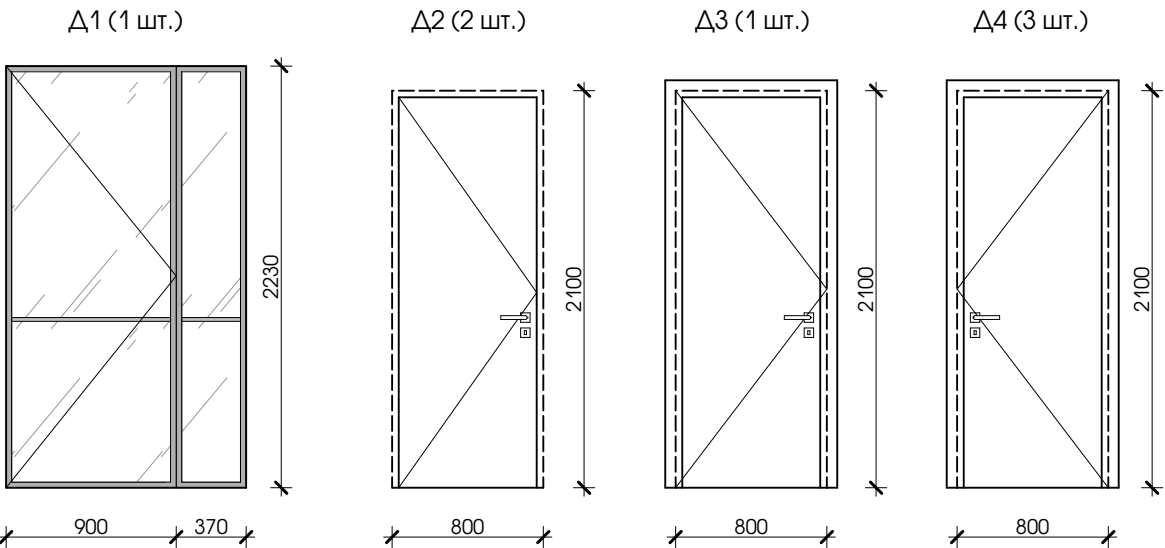


СПЕЦИФИКАЦИЯ ЭЛЕМЕНТОВ ЗАПОЛНЕНИЯ ДВЕРНЫХ ПРОЕМОВ

№	НАИМЕНОВАНИЕ	РАЗМЕРЫ ПРОЕМА, мм	ОТДЕЛКА	ОТКРЫВАНИЕ ДВЕРЕЙ	КОЛ-ВО
1	Дверь межкомнатная	1270x2230 (h)	Дверь металлическая, остекленная	левое	1
2	Дверь межкомнатная	800x2100 (h)	Дверь глухая, скрытого монтажа, окраска в цвет стен : краска Oikos NOVALIS матовая "бежевая" / краска Oikos NOVALIS матовая "бежевая"	левое	2
3	Дверь межкомнатная	800x2100 (h)	Дверь глухая, МДФ, отделка под дерево	левое	1
4	Дверь межкомнатная	800x2100 (h)	Дверь глухая, МДФ, отделка под дерево	правое	3
5	Дверь межкомнатная	800x2100 (h)	Дверь глухая, МДФ, отделка под дерево	левое	1
6	Дверь межкомнатная	800x2100 (h)	Дверь глухая, МДФ, отделка под дерево	правое	1

						91 / 08 - 21 - АИ			
						ОДНОКВАРТИРНЫЙ ЖИЛОЙ ДОМ			
Изм.	Колич.	Лист	№ док.	Подп.	Дата	ДИЗАЙН-ПРОЕКТ ИНТЕРЬЕРА	Стадия	Лист	Листов
Архитектор	Каленкович				08.21		С	6	
Архитектор	Армоник				08.21	СХЕМА ЭЛЕМЕНТОВ ЗАПОЛНЕНИЯ ДВЕРНЫХ ПРОЕМОВ	goodproject		
							ООО "СТРОЙКОНСАЛТПРОЕКТ"		
Н. контр.	Гнатюк				08.21				

ИНВ. № ПОДЛ.	Подпись и дата	В зам. инв. №

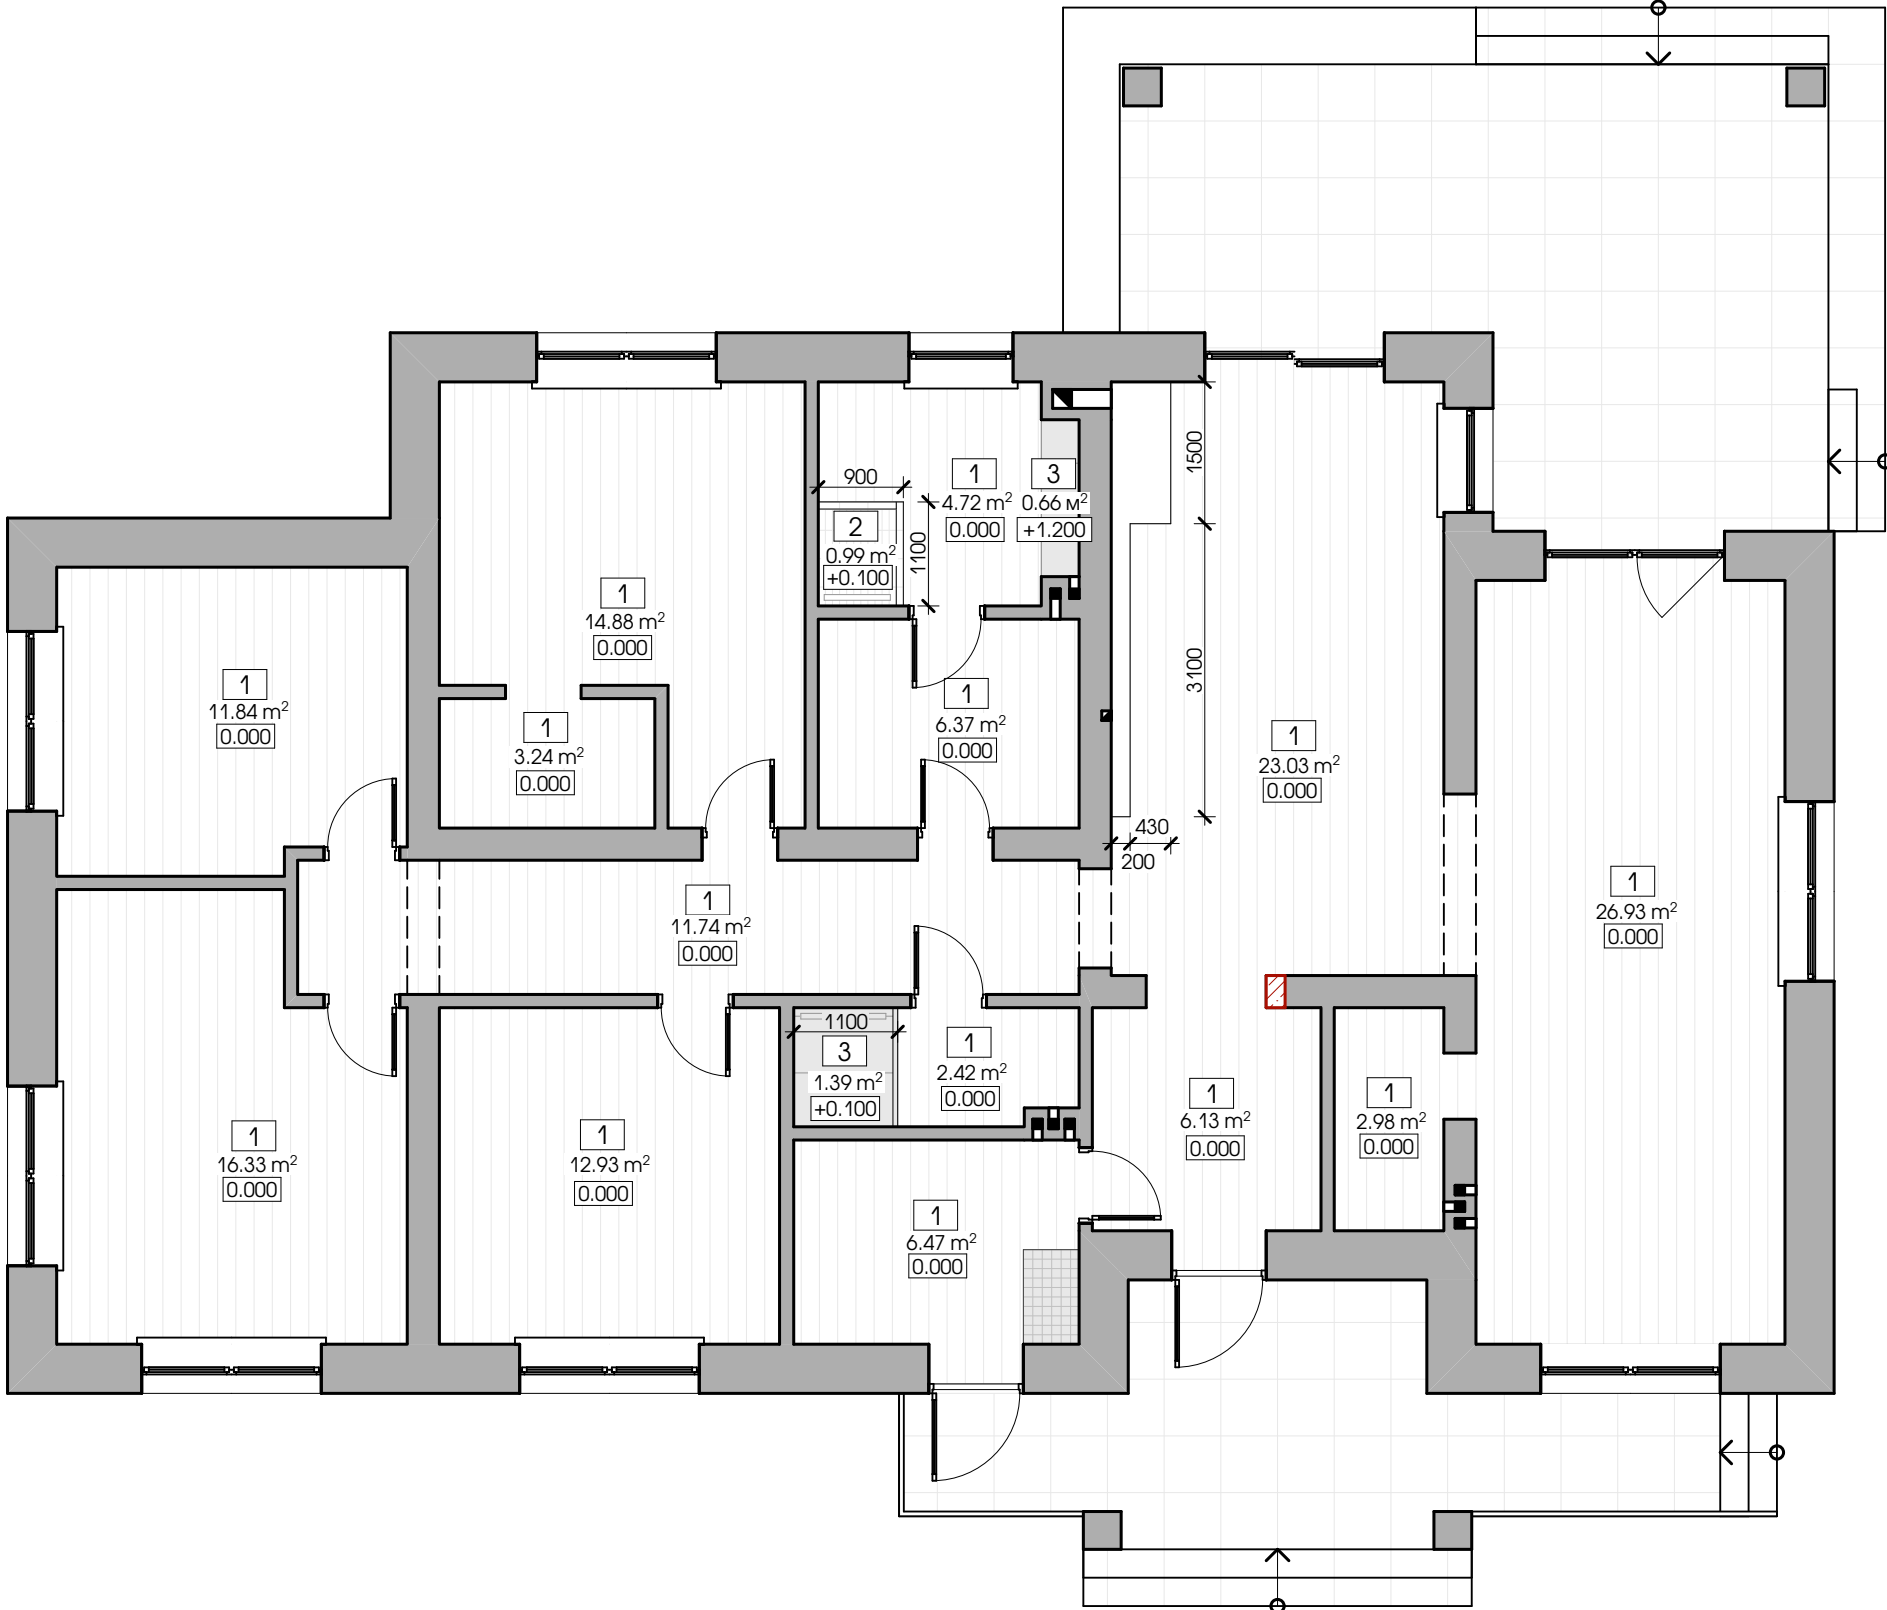


УСЛОВНЫЕ ОБОЗНАЧЕНИЯ

ОБОЗНАЧЕНИЕ	НАИМЕНОВАНИЕ	Примечание
	1. ITALON Loft Honey 20x160	150,01 м²
	2. WOW GRADIENT Greige Matt 7,5x30	1,00 м²
	3. UNICOMSTARKER Grigio 60x120	2,05 м²

1. Устройство полов вести только после прокладки всех коммуникаций.
2. Площади напольных покрытий приведены без запаса.
3. Окончательную раскладку и необходимое количество напольного покрытия уточнить у соответствующих производителей (поставщиков).
4. Плитка Italon "Дом Плитки" distgroup.by пр-т Независимости, 117а.
Менеджер: Инна Сюзева +375295281303
5. Плитка UNICOMSTARKER, плитка WOW Салон FSN Gallery, ул. Максима Богдановича, 108
Менеджер: Виктория +375296278632

						91 / 08 - 21 - АИ			
						ОДНОКВАРТИРНЫЙ ЖИЛОЙ ДОМ			
Изм.	Колич.	Лист	№ док.	Подп.	Дата	ДИЗАЙН-ПРОЕКТ ИНТЕРЬЕРА	Стадия	Лист	Листов
Архитектор		Каленкович			08.21		С	7	
Архитектор		Армоник			08.21				
						ПЛАН НАПОЛЬНЫХ ПОКРЫТИЙ	goodproject ООО "СТРОЙКОНСАЛТПРОЕКТ"		
Н. контр.		Гнатюк			08.21				


И.И.В. № подл.	Подпись и дата	В зам. инв. №

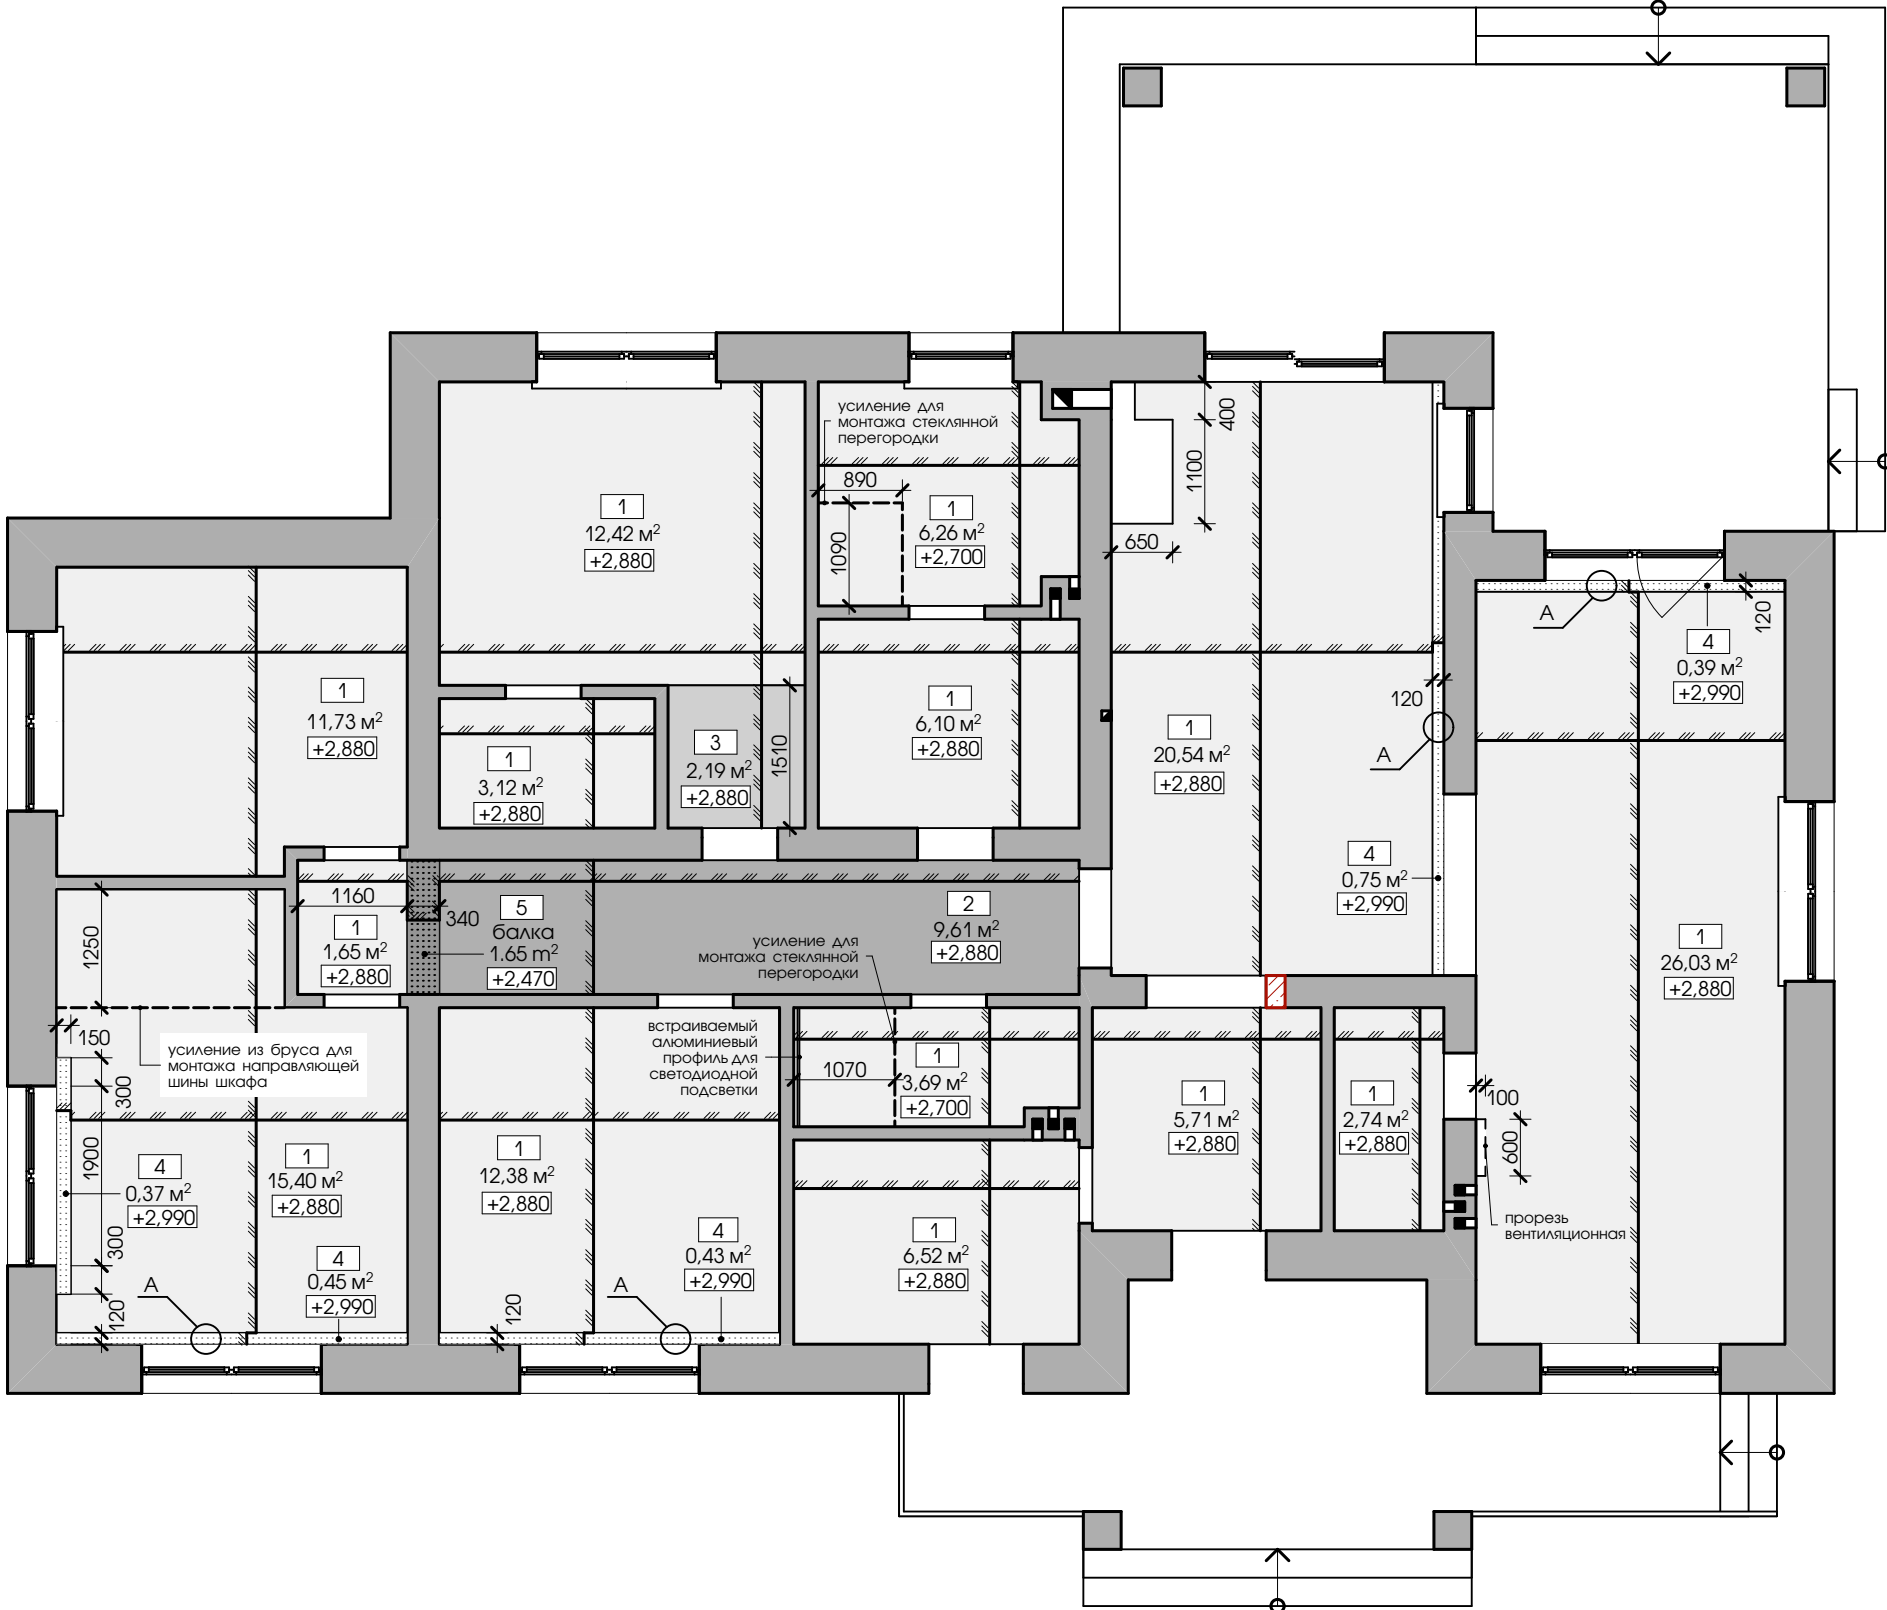

УСЛОВНЫЕ ОБОЗНАЧЕНИЯ

ОБОЗНАЧЕНИЕ	НАИМЕНОВАНИЕ	Примечание
—	линия разреза потолка	
□	1. натяжной потолок (цвет белый матовый)	134,29 м²
■	2. подвесной потолок из ГКЛВ (цвет покраски Oikos зеленый)	9,61 м²
■	3. подвесной потолок из ГКЛВ (цвет покраски Oikos синий)	2,19 м²
□	4. оштукатуренный потолок (цвет покраски Oikos белый)	2,39 м²
■	5. штукатурка (цвет покраски Oikos зеленый)	1,65 м²


УЗЕЛ А

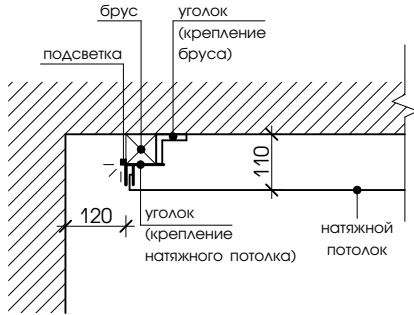

- 1. Отметка потолка дана от уровня чистого пола.
- 2. Цвет материалов потолка указан в ведомости отделки помещений.
- 3. Краска и декоративная штукатурка OIKOS в г. Минске: ул. Репина, 4 ООО "Мир Качества". Менеджер: Анна. Тел. +375296827576
- 4. Предусмотреть над натяжным потолком полки усиления из фанеры для крепления подвесных светильников и проектора, а также направляющий брус для крепления направляющей шины шкафа (пом. 9) и стеклянных перегородок в санузлах.

91 / 08 - 21 - АИ					
ОДНОКВАРТИРНЫЙ ЖИЛОЙ ДОМ					
Изм.	Колич.	Лист	№ док.	Подп.	Дата
Архитектор	Каленкович				08.21
Архитектор	Армоник				08.21
ДИЗАЙН-ПРОЕКТ ИНТЕРЬЕРА					
СХЕМА ПОТОЛКОВ					
goodproject					
ООО "СТРОЙКОНСАЛТПРОЕКТ"					
Н. контр.	Гнатюк				08.21


И.И.И. №	В зам. инв. №
Подпись и дата	
И.И.И. № подл.	

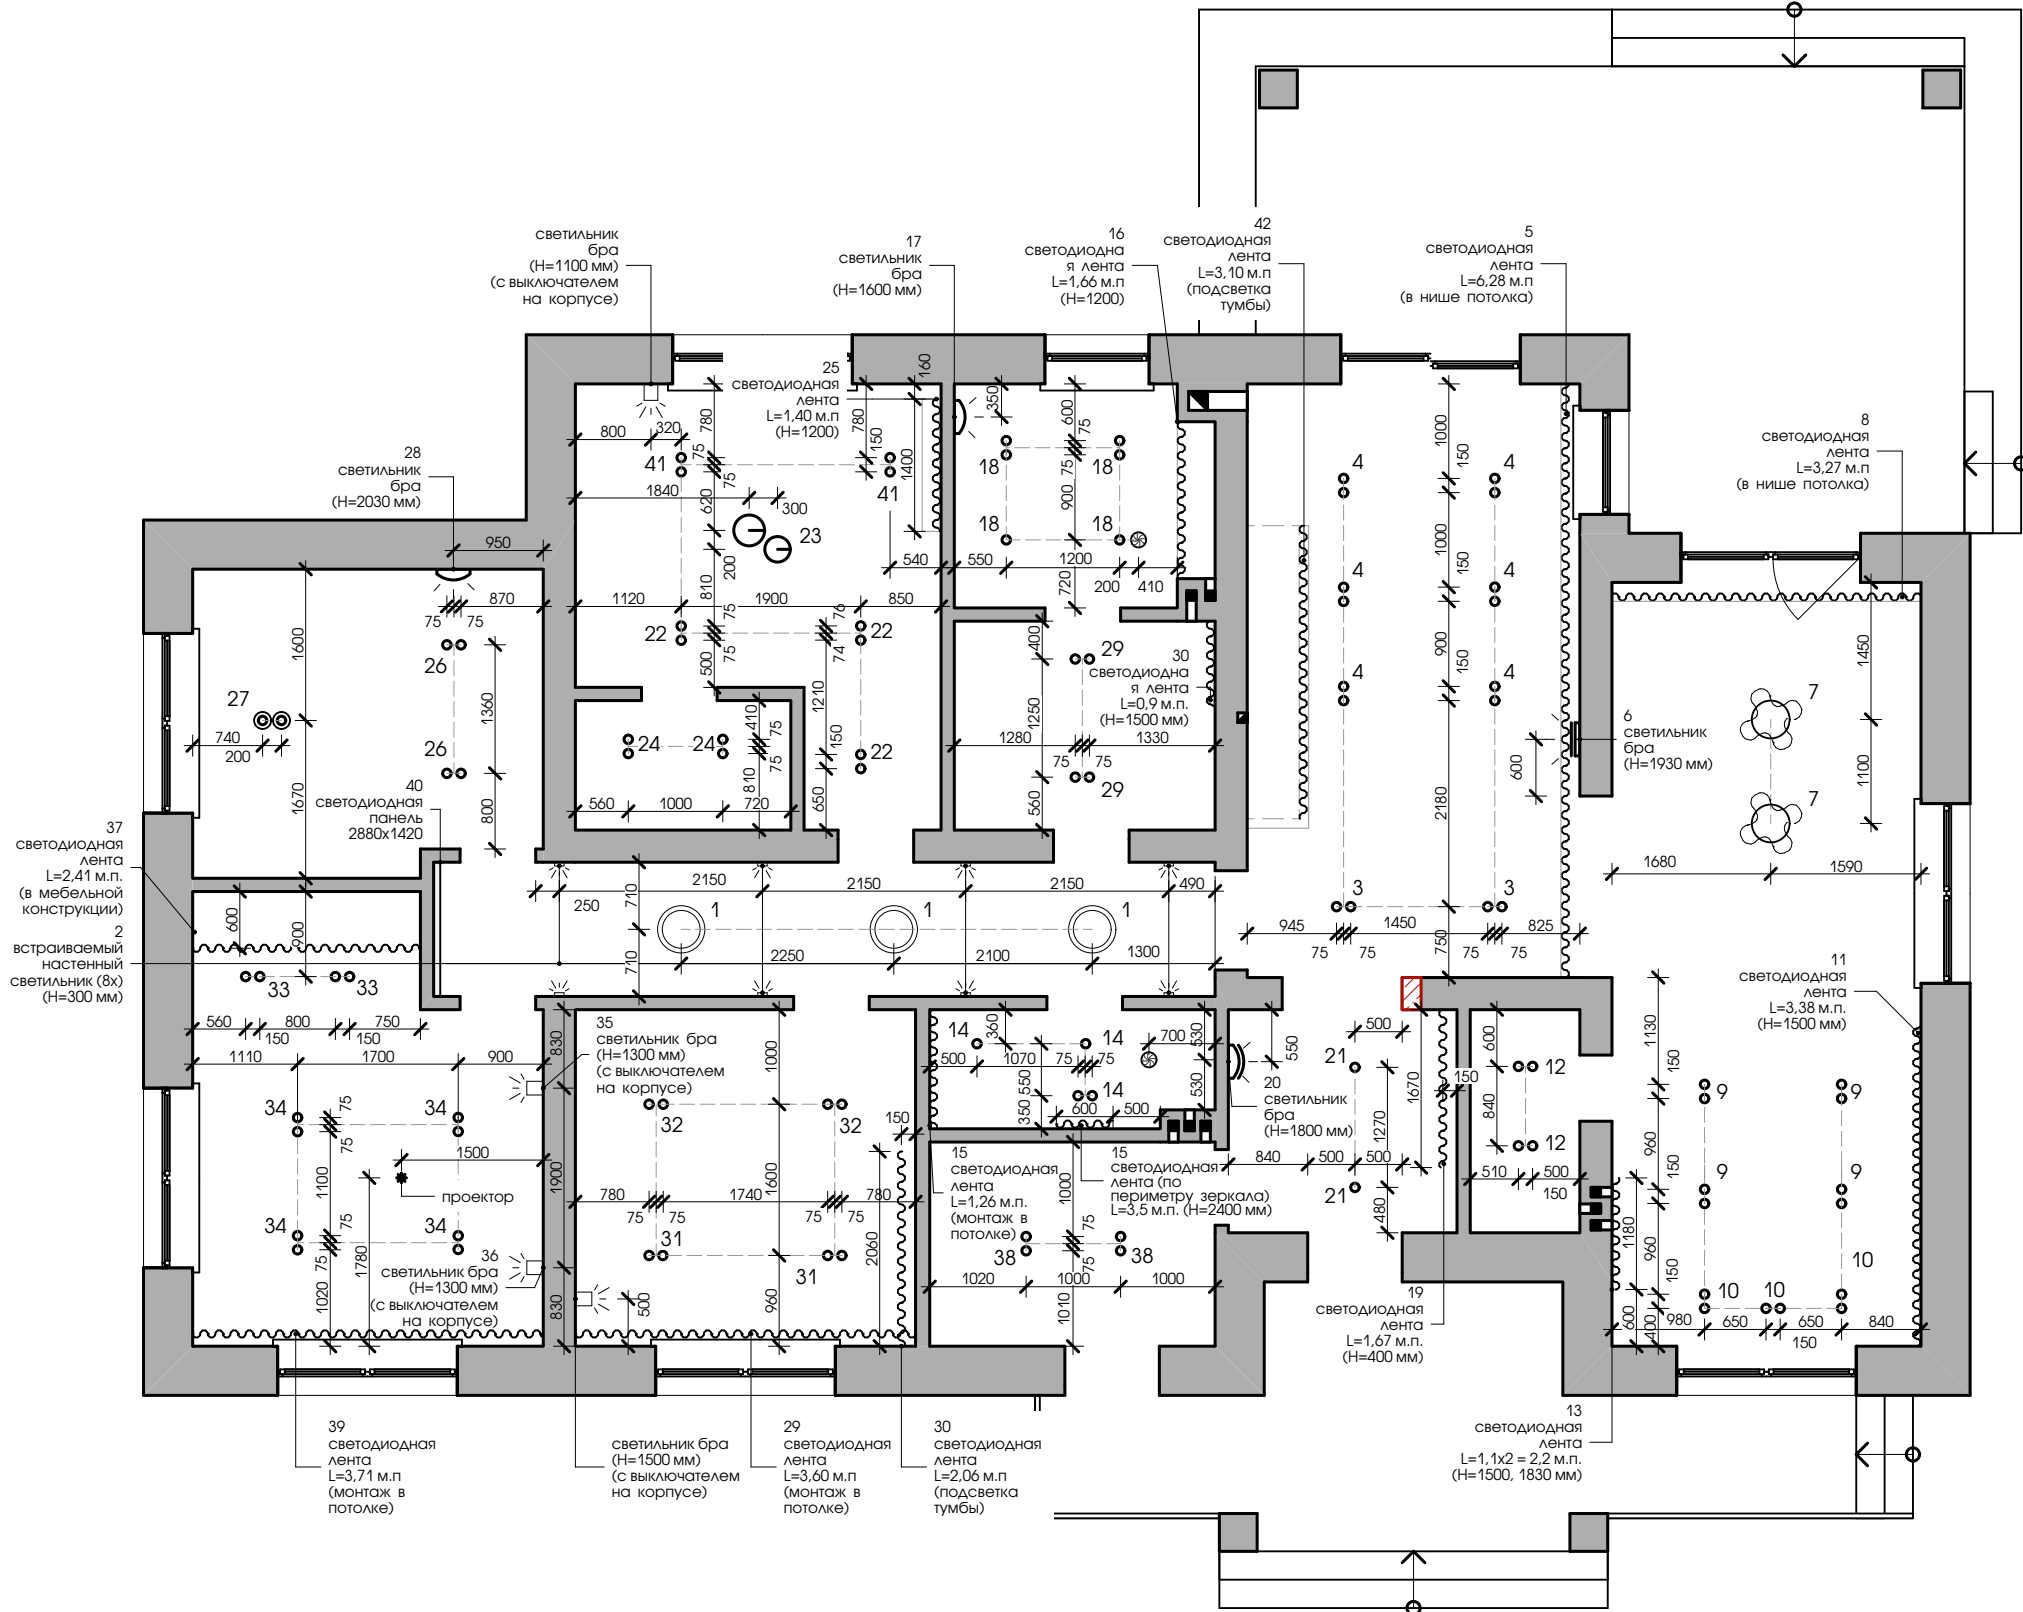

УСЛОВНЫЕ ОБОЗНАЧЕНИЯ		
ОБОЗНАЧЕНИЕ	НАИМЕНОВАНИЕ	Примечание
○	Точечный встраиваемый светильник тип 1	92 шт.
⊙	Точечный встраиваемый поворотный	2 шт.
⊗	Точечный встраиваемый светильник тип 2	3 шт.
⊕	Подвесной светильник	2 шт.
☐	Светильник бра с выключателем на корпусе	4 шт.
☐	Светильник настенный встраиваемый	8 шт.
☐	Светильник бра тип 1	2 шт.
☐	Светильник бра тип 2	1 шт.
☐	Светильник бра тип 3	1 шт.
⊗	Светильник накладной поворотный тип 1	1 шт.
⊗	Светильник накладной поворотный тип 2	1 шт.
~~~~~	Светодиодная лента	36,48 м.п.
⊗	Диффузор вентиляционный	2 шт.

1. Данный лист смотреть совместно со схемой выключателей.
  2. Все привязки светильников указаны по центральной оси.
  3. Цифра возле светильника обозначает группу включения и соответствует выключателю.
  4. В мокрых помещениях светильники должны быть со степенью защиты не ниже IP44.
  5. 5. Светильки салон Massive
- Менеджер: Оксана +375293726075

						91 / 08 - 21 - АИ				
						ОДНОКВАРТИРНЫЙ ЖИЛОЙ ДОМ				
Изм.	Колич.	Лист	№ док.	Подп.	Дата					
Архитектор		Каленкович			08.21	ДИЗАЙН-ПРОЕКТ ИНТЕРЬЕРА		Стадия	Лист	Листов
Архитектор		Армоник			08.21			С	9	
						СХЕМА ОСВЕТИТЕЛЬНОГО ОБОРУДОВАНИЯ		goodproject ООО "СТРОЙКОНСАЛТПРОЕКТ"		
Н. контр.		Гнатюк			08.21					

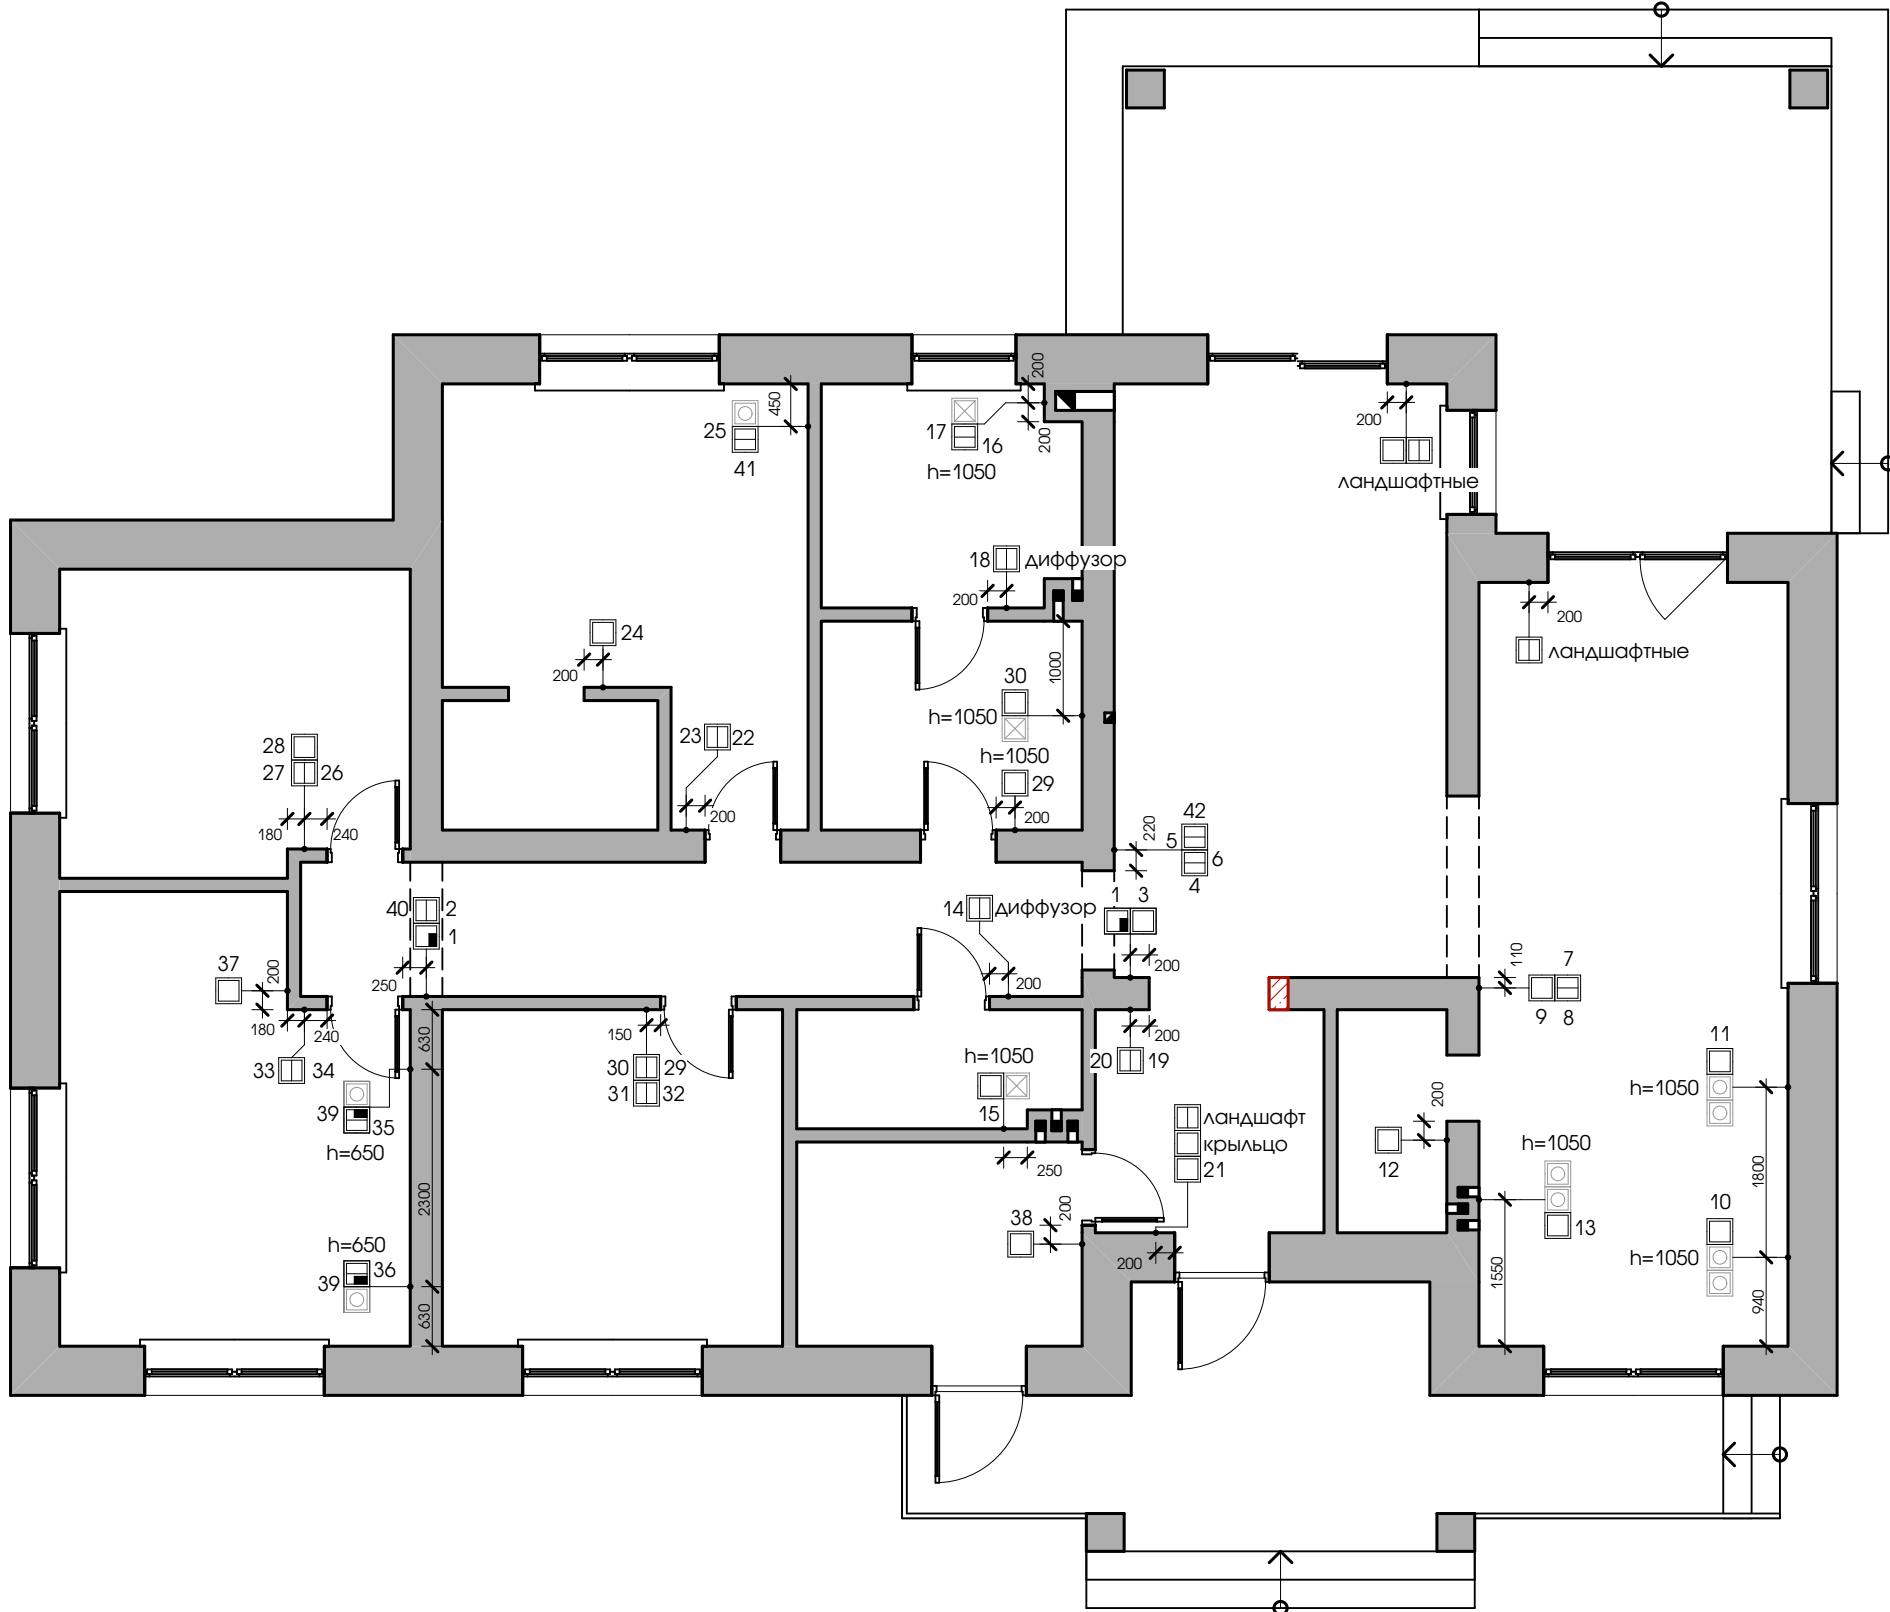


УСЛОВНЫЕ ОБОЗНАЧЕНИЯ		
ОБОЗНАЧЕНИЕ	НАИМЕНОВАНИЕ	Количество
	Выключатель одноклавишный	16 шт.
	Выключатель двухклавишный	17 шт.
	Выключатель одноклавишный проходной	2 шт.
	Выключатель двухклавишный проходной	2 шт.
	влагозащищенная розетка в одной рамке с выключателем	-
	Розетка в одной рамке с выключателем	-

1. Данный лист смотреть совместно со схемой осветительного оборудования.
2. Все привязки розеток, выключателей, электровыводов указаны по центральной оси.
3. Высота выключателей от чистого пола до центра 900 мм, кроме указанных высот дополнительно.
4. В мокрых помещениях выключатели должны быть со степенью защиты не ниже IP44.
5. Модель выключателей и розеток Ospel или Jung LS 990

						91 / 08 - 21 - АИ				
						ОДНОКВАРТИРНЫЙ ЖИЛОЙ ДОМ				
Изм.	Колич.	Лист	№ док.	Подп.	Дата					
Архитектор	Каленкович				08.21	ДИЗАЙН-ПРОЕКТ ИНТЕРЬЕРА		Стадия	Лист	Листов
Архитектор	Армоник				08.21			С	10	
						СХЕМА РАЗМЕЩЕНИЯ ВЫКЛЮЧАТЕЛЕЙ		goodproject ООО "СТРОЙКОНСАЛТПРОЕКТ"		
Н. контр.	Гнатюк				08.21					

И.И.И. № подл.	Подпись и дата	В зам. инв. №

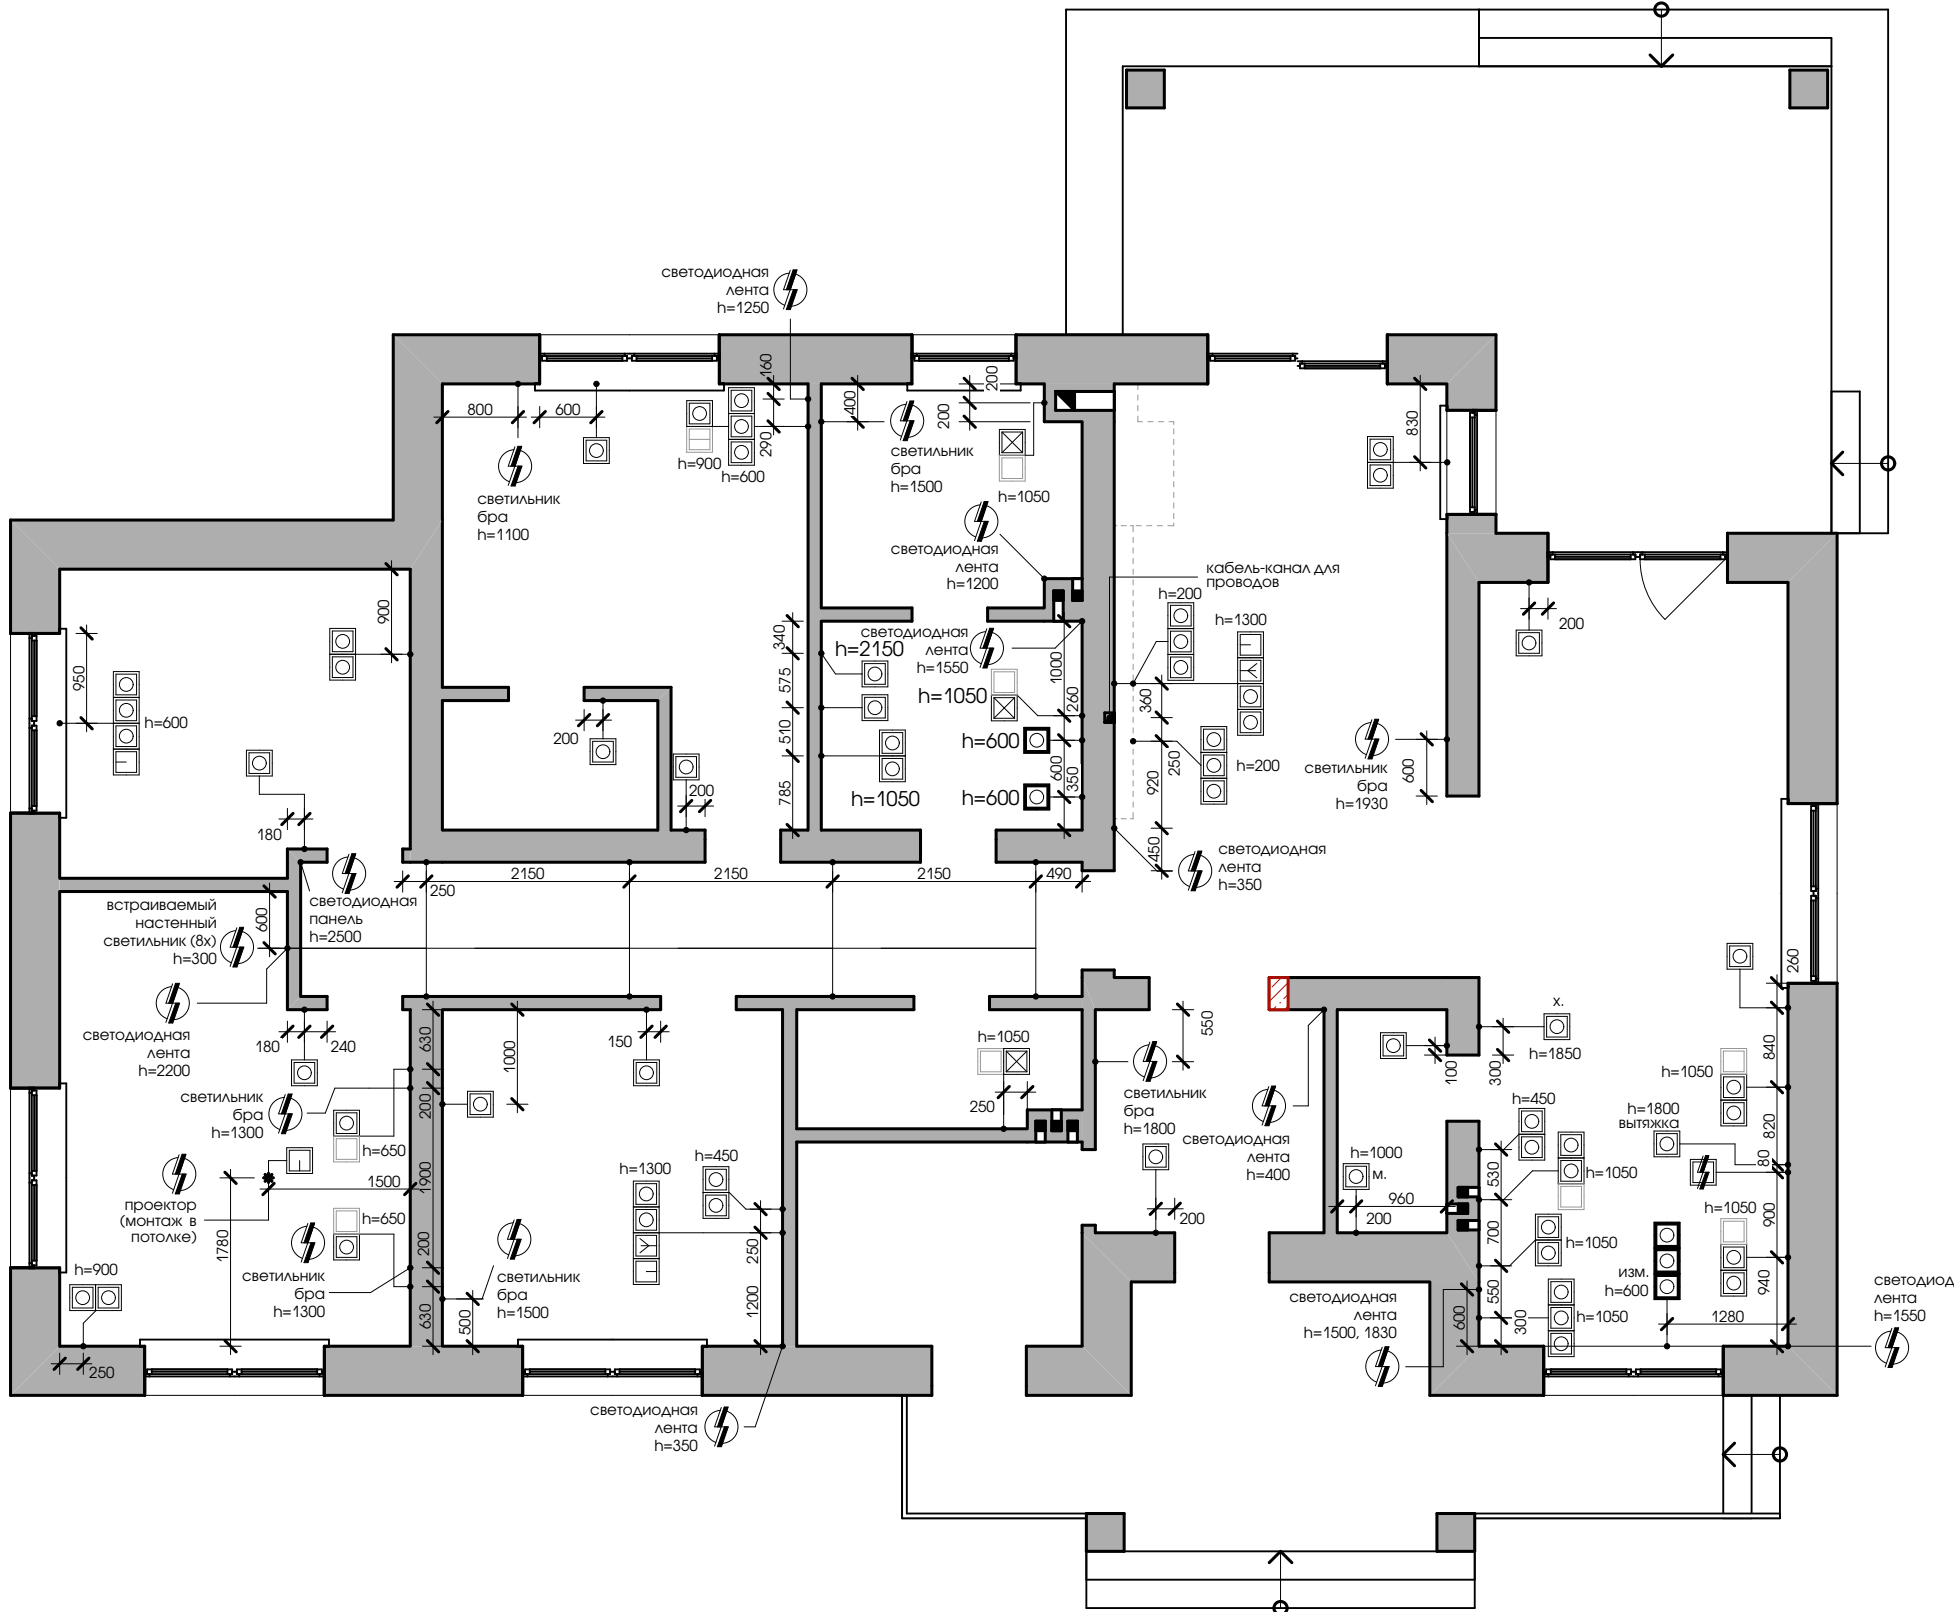


УСЛОВНЫЕ ОБОЗНАЧЕНИЯ

ОБОЗНАЧЕНИЕ	НАИМЕНОВАНИЕ	Количество
	Розетка с заземлением	58 шт.
	Электровывод	19 шт.
	Розетка интернета (2 вывода)	4 шт.
	Розетка TV	2 шт.
	Розетка со степенью влагозащиты IP65	5 шт.
	Розетка силовая	1 шт.
	Розетка влагозащищенная	3 шт.
	Выключатель одноклавишный в одной рамке с розеткой	-

1. Выводы согласовать с поставщиком оборудования.
2. Все привязки розеток, выключателей, электровыводов указаны по центральной оси.
3. Высота розеток от чистого пола до центра 300 мм, кроме указанных высот дополнительно.
4. Электровыводы на чертеже указаны для светильников, кроме указанных по назначению дополнительно.
5. Модель выключателей и розеток Osprel или Jung LS 990.
6. Предусмотреть электровывод вместе с выводом витой пары для проектора.


91 / 08 - 21 - АИ					
ОДНОКВАРТИРНЫЙ ЖИЛОЙ ДОМ					
Изм.	Колич.	Лист	№ док.	Подп.	Дата
Архитектор	Каленкович				08.21
Архитектор	Армоник				08.21
ДИЗАЙН-ПРОЕКТ ИНТЕРЬЕРА					
СХЕМА РАЗМЕЩЕНИЯ ЭЛЕКТРОРОЗЕТОК					
goodproject					
ООО "СТРОЙКОНСАЛТПРОЕКТ"					
Н. контр.	Гнатюк				08.21

Инва. № подл.	Подпись и дата	В зам. инв. №

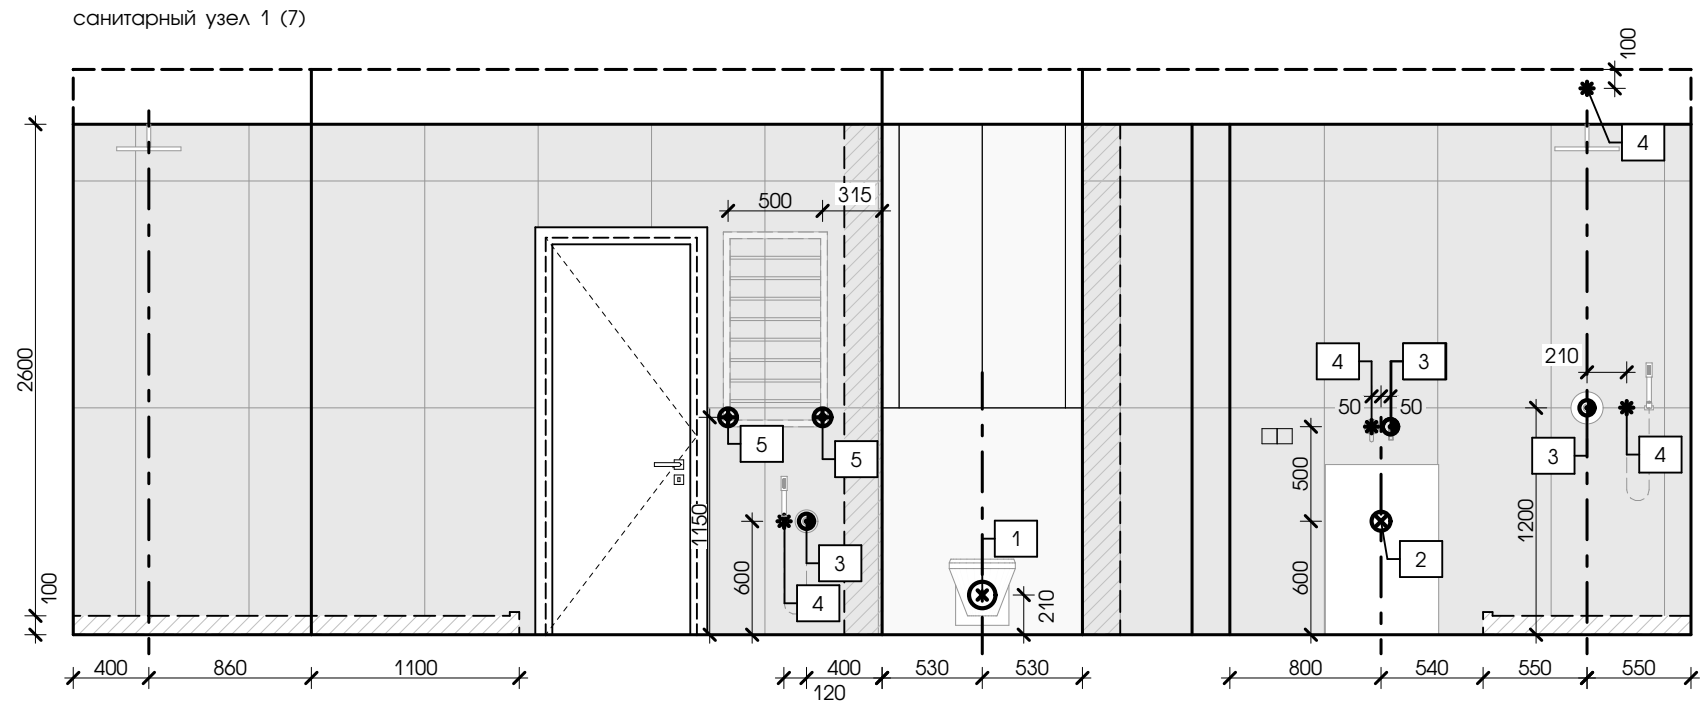

УСЛОВНЫЕ ОБОЗНАЧЕНИЯ

ОБОЗНАЧЕНИЕ	№	НАИМЕНОВАНИЕ	Примечание
		Номер сантехнического вывода	
		Ось привязки сантехнического оборудования	
	1	Вывод канализации (унитаз)	1 шт.
	2	Вывод канализации (раковина)	1 шт.
	3	Смеситель со встроенной частью	3 шт.
	4	Излив смесителя	4 шт.
	5	Подключение полотенцесушителя 1/2"	2 шт.

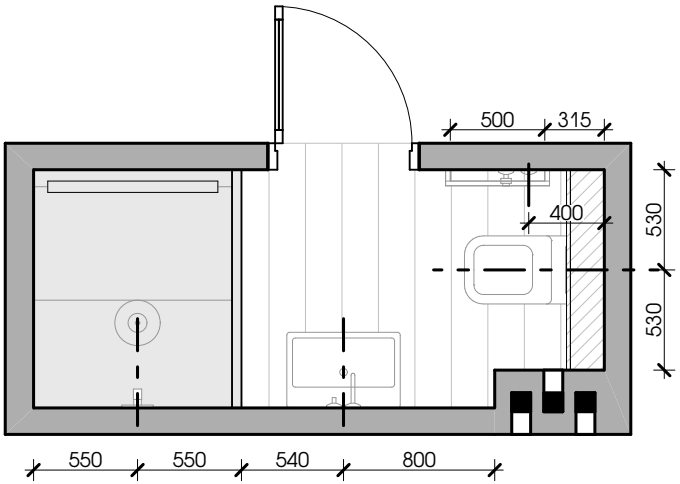


						91 / 08 - 21 - АИ			
						ОДНОКВАРТИРНЫЙ ЖИЛОЙ ДОМ			
Изм.	Колич.	Лист	№ док.	Подп.	Дата				
Архитектор		Каленкович			08.21	ДИЗАЙН-ПРОЕКТ ИНТЕРЬЕРА	Стадия	Лист	Листов
Архитектор		Армоник			08.21		С	12	
						СХЕМА РАЗМЕЩЕНИЯ САНТЕХНИЧЕСКИХ ВЫВОДОВ САНИТАРНОГО УЗЛА 1	goodproject ООО "СТРОЙКОНСАЛТПРОЕКТ"		
Н. контр.		Гнатюк			08.21				




И.инв. № подл.	Подпись и дата	В зам. инв. №

санитарный узел 2 (14)

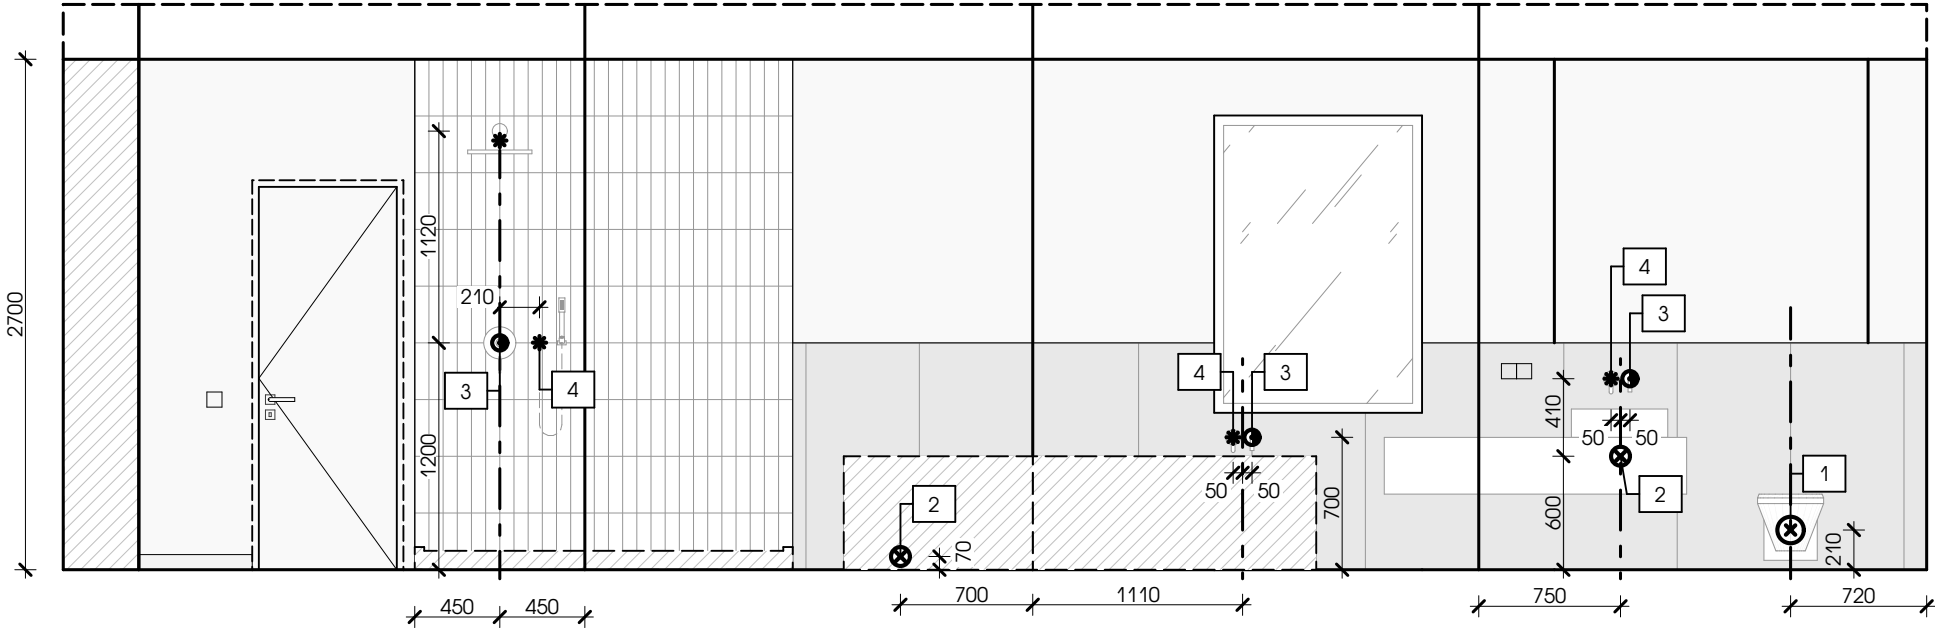


УСЛОВНЫЕ ОБОЗНАЧЕНИЯ

ОБОЗНАЧЕНИЕ	№	НАИМЕНОВАНИЕ	Примечание
		Номер сантехнического вывода	
		Ось привязки сантехнического оборудования	
	1	Вывод канализации (унитаз)	1 шт.
	2	Вывод канализации (раковина, ванна)	2 шт.
	3	Смеситель со встроенной частью	3 шт.
	4	Излив смесителя	4 шт.

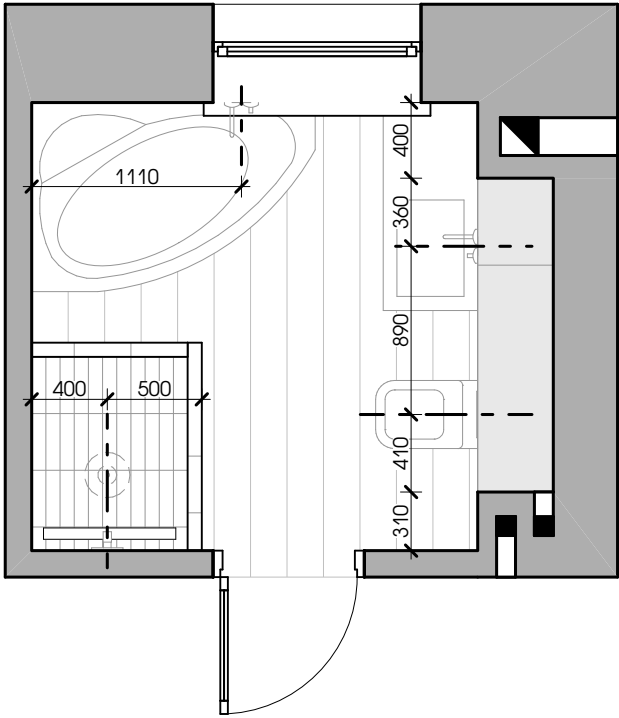


						91 / 08 - 21 - АИ			
						ОДНОКВАРТИРНЫЙ ЖИЛОЙ ДОМ			
Изм.	Колич.	Лист	№ док.	Подп.	Дата				
Архитектор		Каленкович			08.21	ДИЗАЙН-ПРОЕКТ ИНТЕРЬЕРА	Стадия	Лист	Листов
Архитектор		Армоник			08.21		С	13	
						СХЕМА РАЗМЕЩЕНИЯ САНТЕХНИЧЕСКИХ ВЫВОДОВ САНИТАРНОГО УЗЛА 2	goodproject ООО "СТРОЙКОНСАЛТПРОЕКТ"		
Н. контр.		Гнатюк			08.21				

постирочная (13)

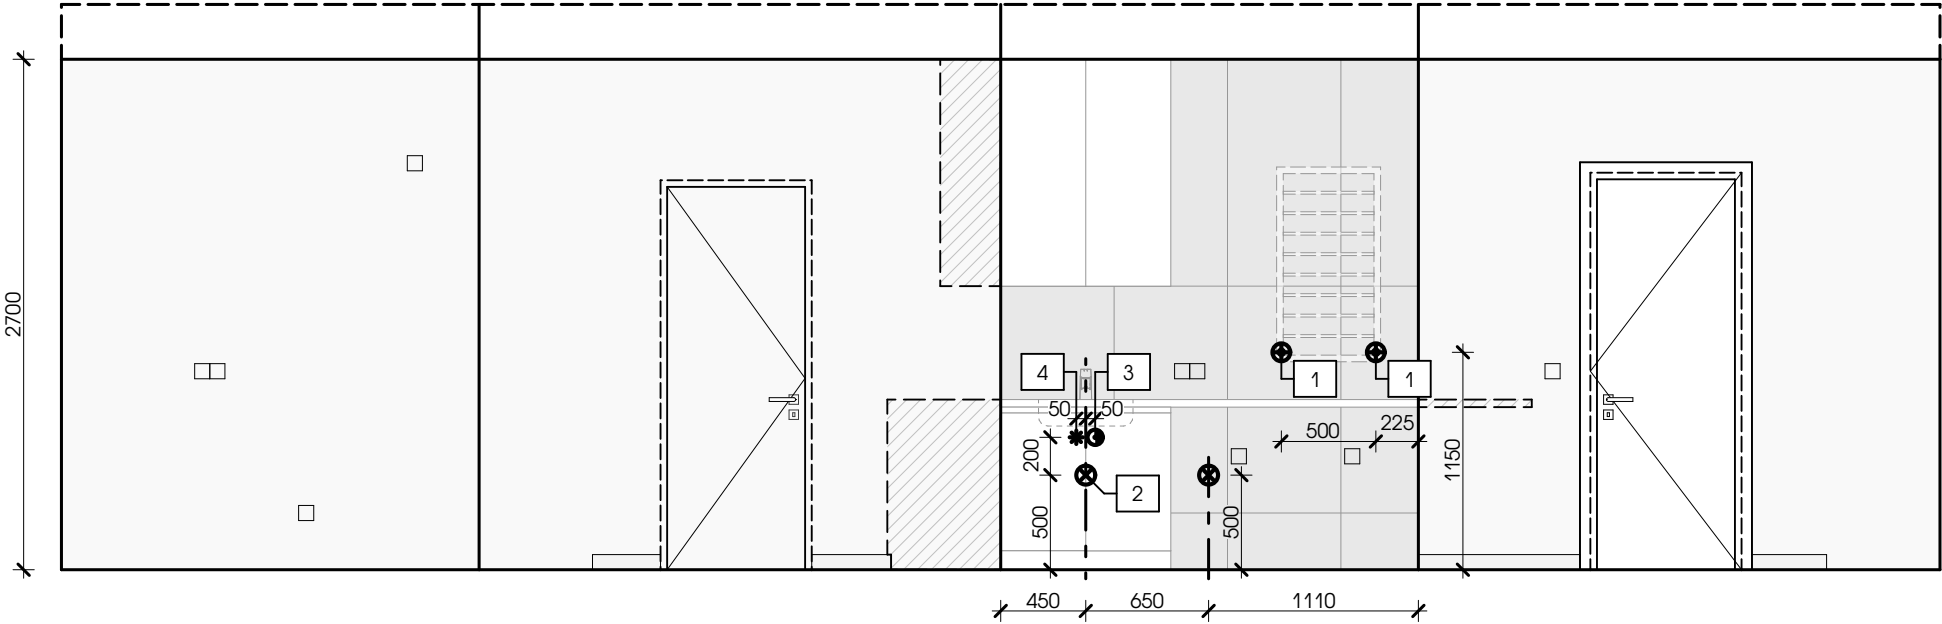

УСЛОВНЫЕ ОБОЗНАЧЕНИЯ

ОБОЗНАЧЕНИЕ	№	НАИМЕНОВАНИЕ	Примечание
		Номер сантехнического вывода	
		Ось привязки сантехнического оборудования	
	1	Подключение полотенцесушителя 1/2"	2 шт.
	2	Вывод канализации (раковина, стиральная машина)	2 шт.
	3	Смеситель со встроенной частью	1 шт.
	4	Излив смесителя	1 шт.

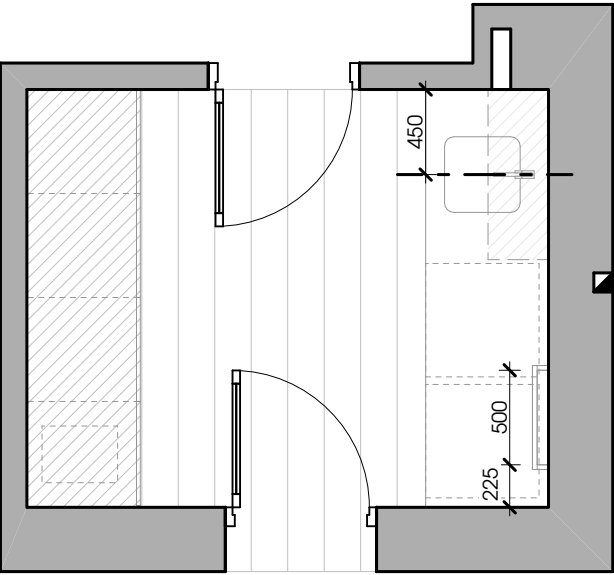


ИТВ. № ПОДЛ.	Подпись и дата	В зам. ИТВ. №

						91 / 08 - 21 - АИ			
						ОДНОКВАРТИРНЫЙ ЖИЛОЙ ДОМ			
Изм.	Колич.	Лист	№ док.	Подп.	Дата	ДИЗАЙН-ПРОЕКТ ИНТЕРЬЕРА	Стадия	Лист	Листов
Архитектор		Каленкович			08.21		С	14	
Архитектор		Армоник			08.21				
						СХЕМА РАЗМЕЩЕНИЯ САНТЕХНИЧЕСКИХ ВЫВОДОВ ПОСТИРОЧНОЙ	goodproject ООО "СТРОЙКОНСАЛТПРОЕКТ"		
Н. контр.		Гнатюк			08.21				




УСЛОВНЫЕ ОБОЗНАЧЕНИЯ

ОБОЗНА- ЧЕНИЕ	НАИМЕНОВАНИЕ	Примечание
	Номер сантехнического оборудования	
	Ось привязки сантехнического оборудования	

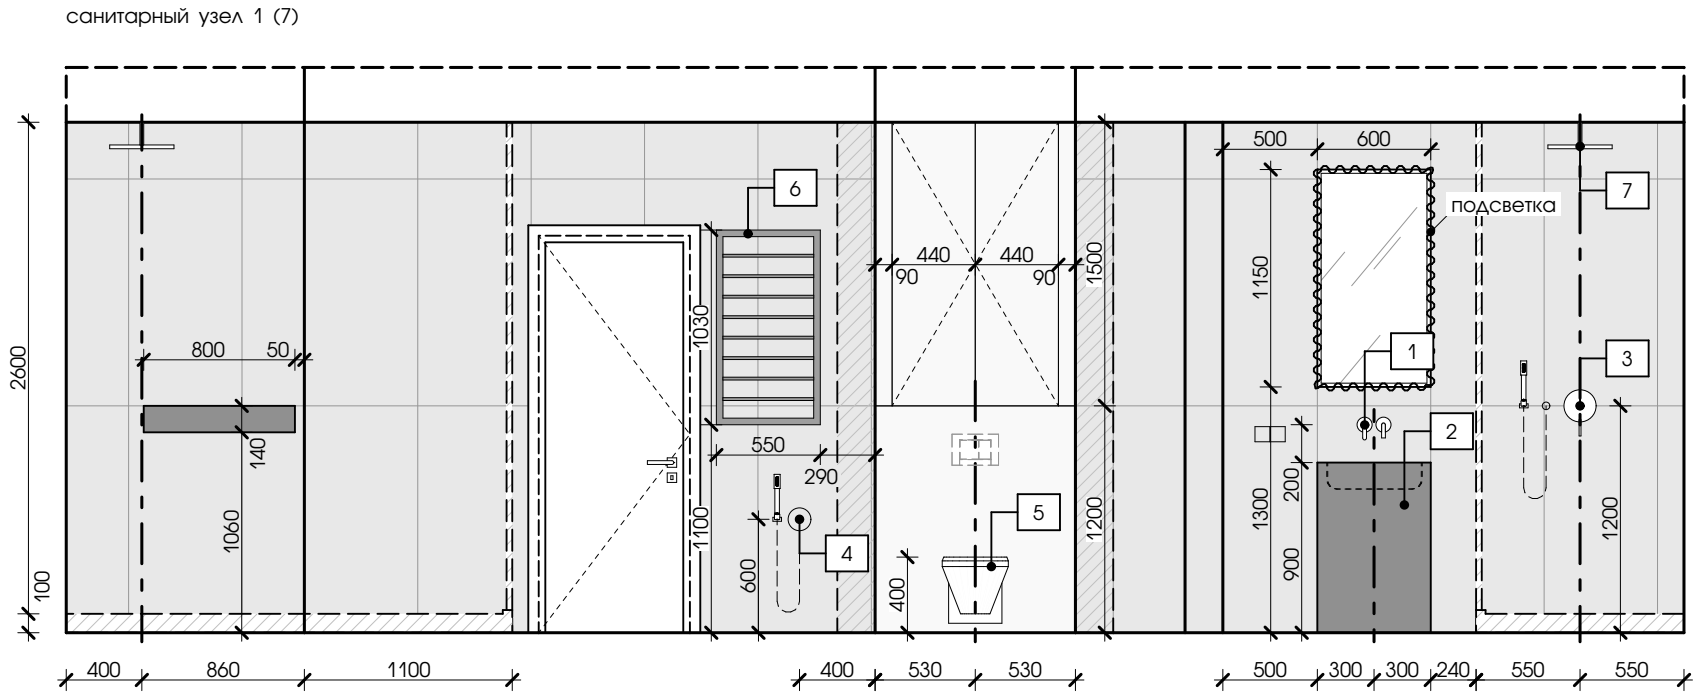

САНТЕХНИЧЕСКОЕ ОБОРУДОВАНИЕ

№ п.п.	НАИМЕНОВАНИЕ	РАЗМЕРЫ, мм	МОДЕЛЬ и ПРОИЗВОДИТЕЛЬ
1	Смеситель	вылет 185	Omnires Y1215H CR, хром
2	Умывальник	600x400x900(н)	BETON WB-609
3	Душевая система	-	Grohe Grohtherm с Tempesta 210
4	Гигиенический душ	-	Omnires Y SYSYBI1CR
5	Унитаз	340x540x300(н)	ROCA GAP 34647L000
6	Полотенцесушитель водяной	550x1030(н)	Сунержа Канцлер / цвет матовый черный
7	Потолочный душ	-	-

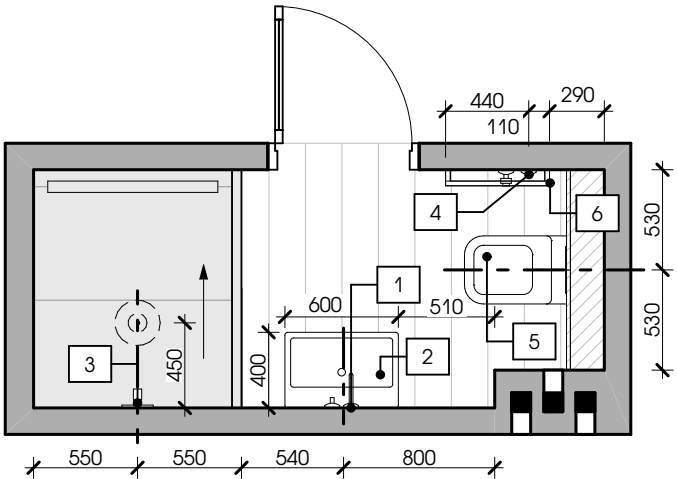


И.И.И. № подл.	Подпись и дата	В зам. инв. №

						91 / 08 - 21 - АИ			
						ОДНОКВАРТИРНЫЙ ЖИЛОЙ ДОМ			
Изм.	Колич.	Лист	№ док.	Подп.	Дата	ДИЗАЙН-ПРОЕКТ ИНТЕРЬЕРА	Стадия	Лист	Листов
Архитектор		Каленкович			08.21		С	15	
Архитектор		Армоник			08.21				
						СХЕМА РАЗМЕЩЕНИЯ САНТЕХНИЧЕСКОГО ОБОРУДОВАНИЯ САНИТАРНОГО УЗЛА 1	goodproject ООО "СТРОЙКОНСАЛТПРОЕКТ"		
Н. контр.		Гнатюк			08.21				


УСЛОВНЫЕ ОБОЗНАЧЕНИЯ

ОБОЗНА- ЧЕНИЕ	НАИМЕНОВАНИЕ	Примечание
	Номер сантехнического оборудования	
	Ось привязки сантехнического оборудования	

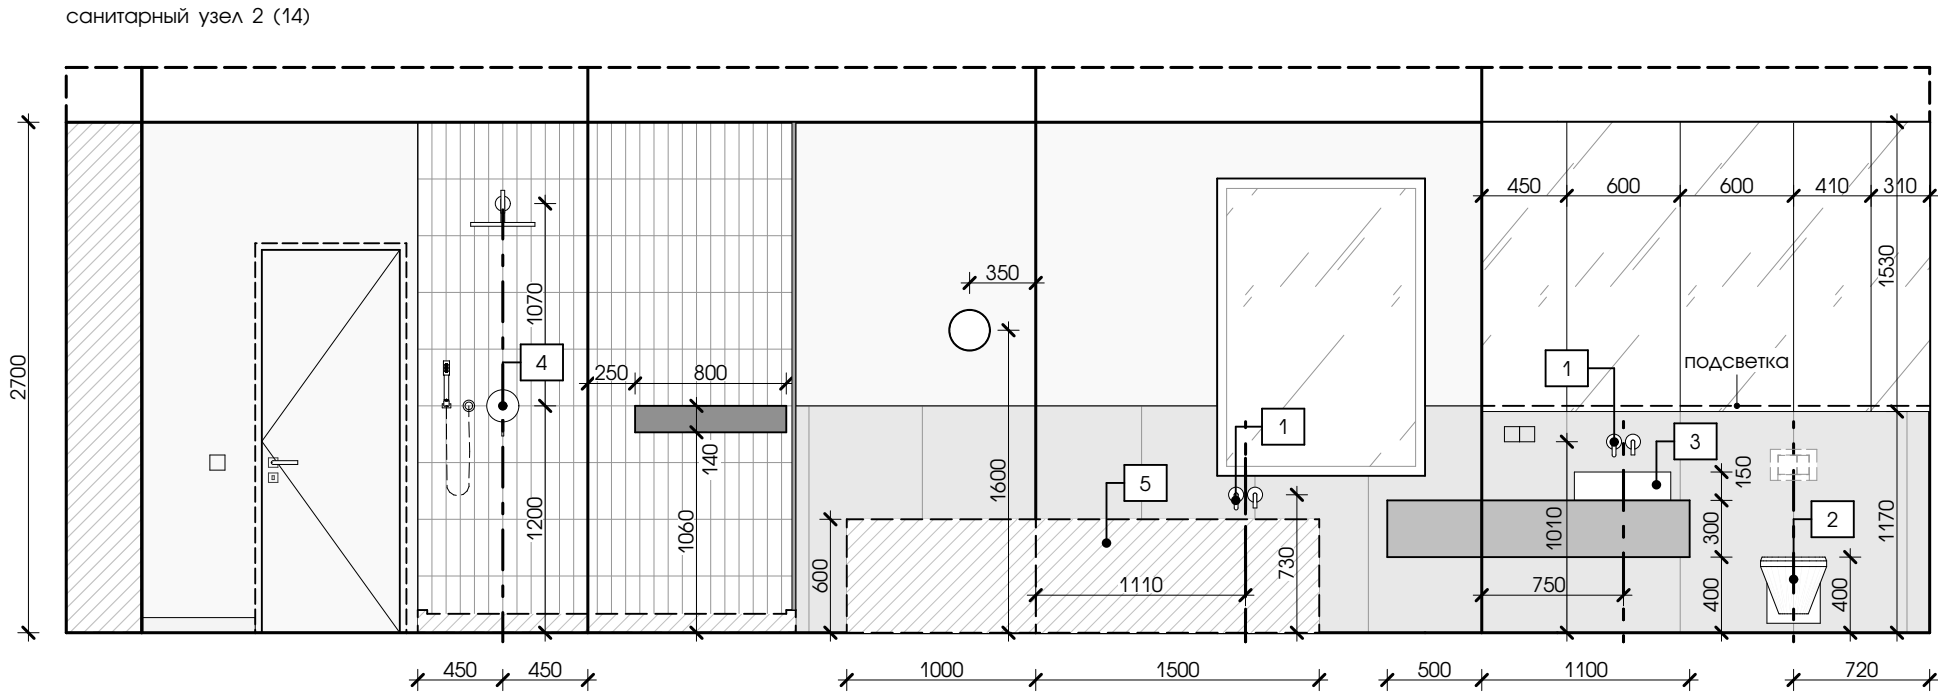

САНТЕХНИЧЕСКОЕ ОБОРУДОВАНИЕ

№ п.п.	НАИМЕНОВАНИЕ	РАЗМЕРЫ, мм	МОДЕЛЬ и ПРОИЗВОДИТЕЛЬ	КОЛ-ВО
1	Смеситель	вылет 185	Omnires Y1215H CR, хром	2 шт.
2	Унитаз	340x540x300(h)	ROCA GAP 34647L000	1 шт.
3	Умывальник	510x355x150(h)	Gid N9129	1 шт.
4	Душевая система	-	Grohe Grohtherm с Tempesta 210	1 шт.
5	Ванна угловая	1500x1000x600(h)	Gemy G9009 B R 150x100	1 шт.

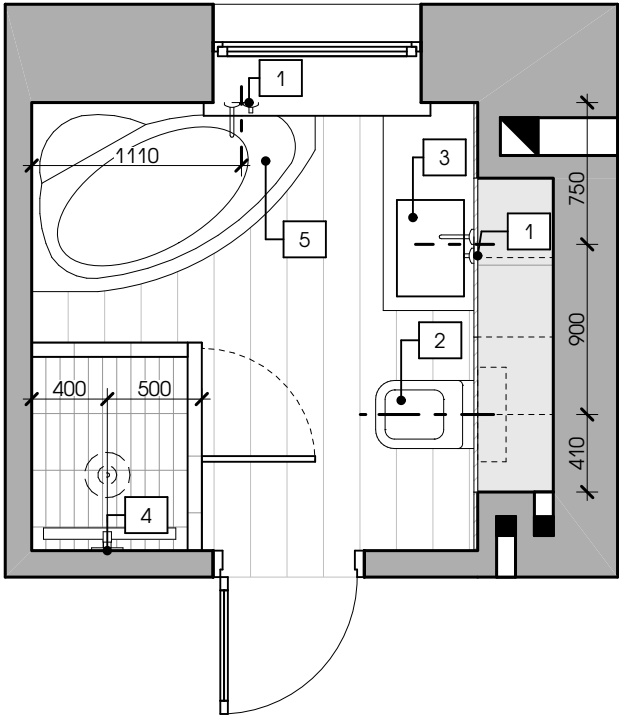


91 / 08 - 21 - АИ

ОДНОКВАРТИРНЫЙ ЖИЛОЙ ДОМ

						ДИЗАЙН-ПРОЕКТ ИНТЕРЬЕРА		
Изм.	Колич.	Лист	№ док.	Подп.	Дата			
Архитектор		Каленкович			08.21	СХЕМА РАЗМЕЩЕНИЯ САНТЕХНИЧЕСКОГО ОБОРУДОВАНИЯ САНИТАРНОГО УЗЛА 2	Стадия	Лист
Архитектор		Армоник			08.21		С	16
						goodproject ООО "СТРОЙКОНСАЛТПРОЕКТ"		
Н. контр.		Гнатюк			08.21			

постирочная (13)

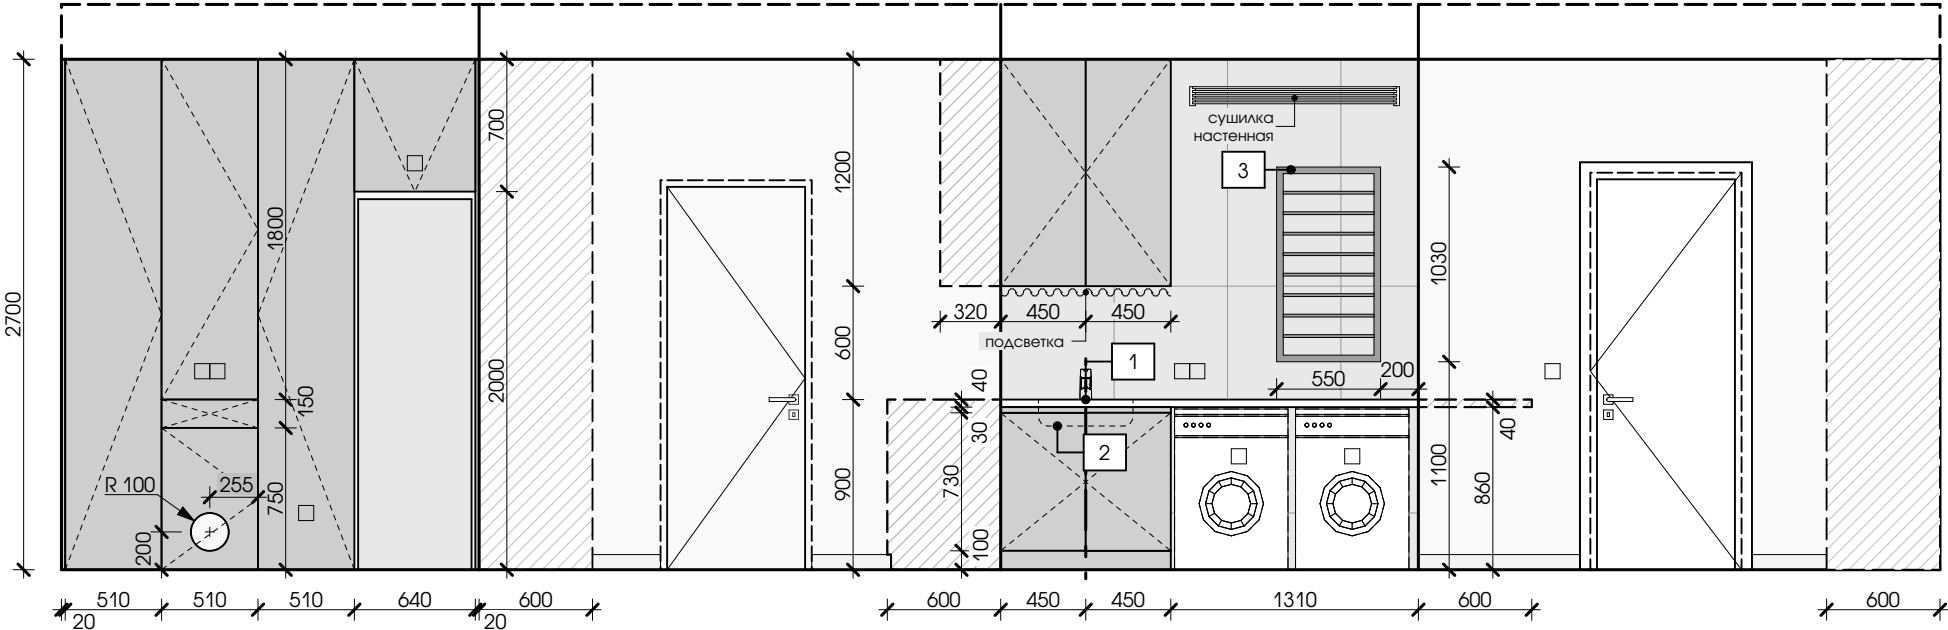


УСЛОВНЫЕ ОБОЗНАЧЕНИЯ

ОБОЗНА- ЧЕНИЕ	НАИМЕНОВАНИЕ	Примечание
	Номер сантехнического оборудования	
	Ось привязки сантехнического оборудования	

САНТЕХНИЧЕСКОЕ ОБОРУДОВАНИЕ


№ п.п.	НАИМЕНОВАНИЕ	РАЗМЕРЫ, мм	МОДЕЛЬ и ПРОИЗВОДИТЕЛЬ
1	Смеситель	вылет 223	Grohe Minta 30274000 (хром)
2	Умывальник	530x470x200(н)	Ikea Хавсен 53x47 (белый) 492.537.17
3	Полотенцесушитель водяной	550x1030(н)	Сунержа Канцлер / цвет матовый черный

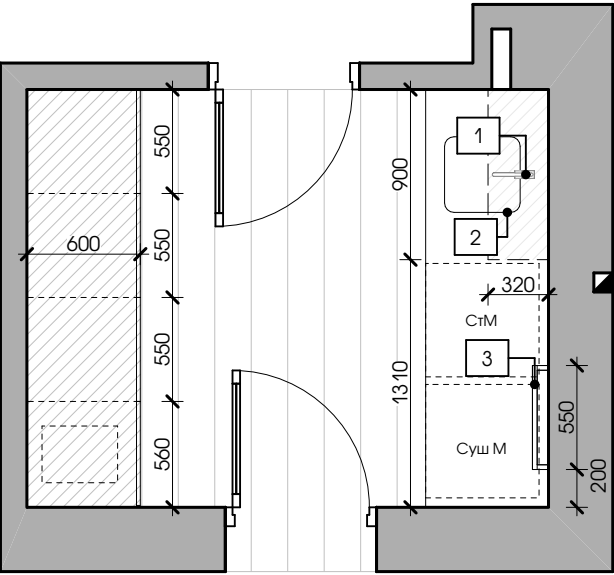

И.И.И. №	В.И.И. №
Подпись и дата	
И.И.И. №	

						91 / 08 - 21 - АИ			
						ОДНОКВАРТИРНЫЙ ЖИЛОЙ ДОМ			
Изм.	Колич.	Лист	№ док.	Подп.	Дата	ДИЗАЙН-ПРОЕКТ ИНТЕРЬЕРА	Стадия	Лист	Листов
Архитектор		Каленкович			08.21		С	17	
Архитектор		Армоник			08.21				
						СХЕМА РАЗМЕЩЕНИЯ САНТЕХНИЧЕСКОГО ОБОРУДОВАНИЯ ПОСТИРОЧНОЙ	goodproject ООО "СТРОЙКОНСАЛТПРОЕКТ"		
Н. контр.		Гнатюк			08.21				

Инва. № подл.	В зам. инв. №
Подпись и дата	

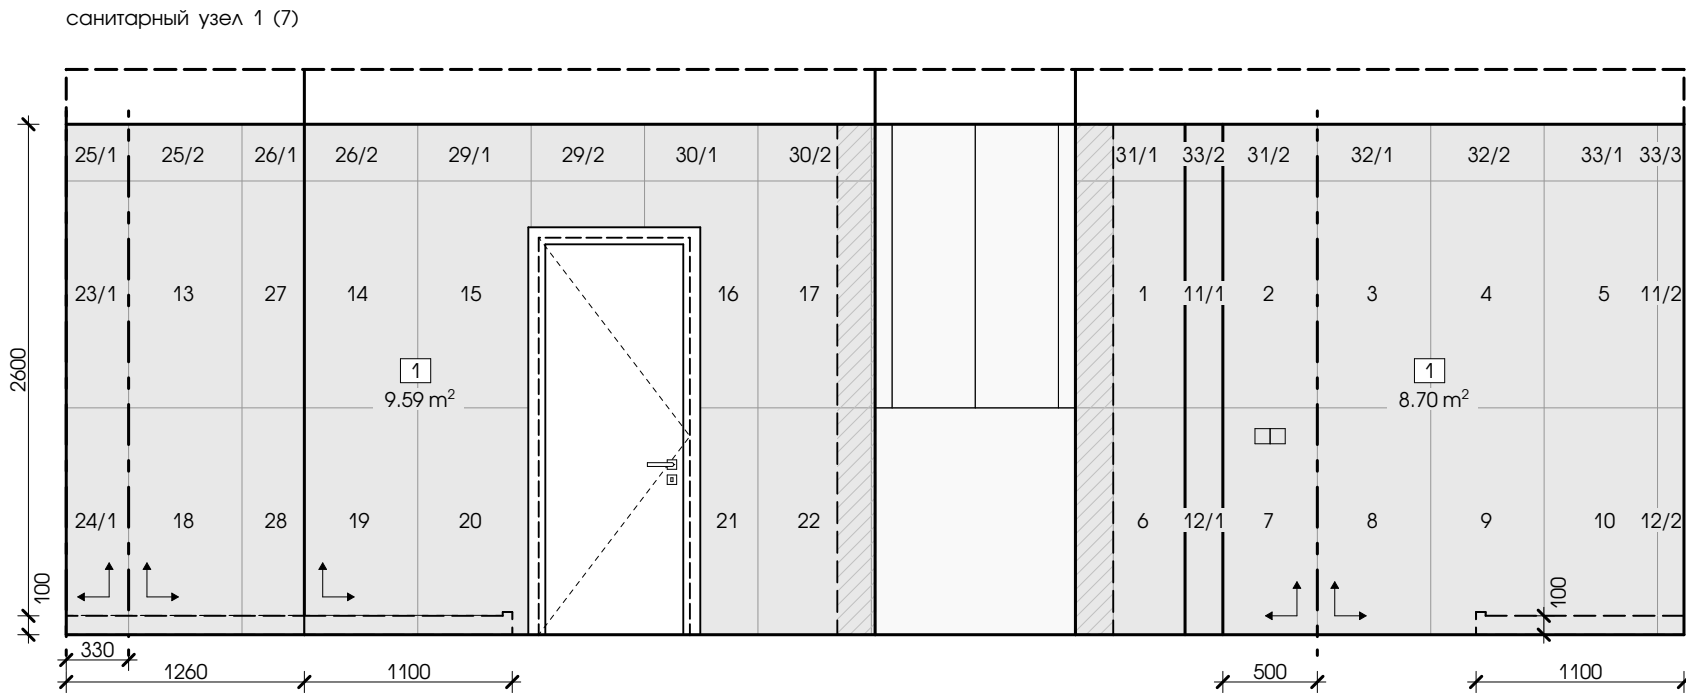


УСЛОВНЫЕ ОБОЗНАЧЕНИЯ

ОБОЗНА- ЧЕНИЕ	НАИМЕНОВАНИЕ	Примечание
	Номер позиции материала	
	Оси укладки плитки	
	Направление укладки плитки	

ВЕДОМОСТЬ МАТЕРИАЛОВ

№ п.п.	НАИМЕНОВАНИЕ	Кол-во
1	UNICOMSTARKER Grigio 60x120	19,68 м² 35 шт.
2	ITALON Loft Honey 20x160	2,42 м²

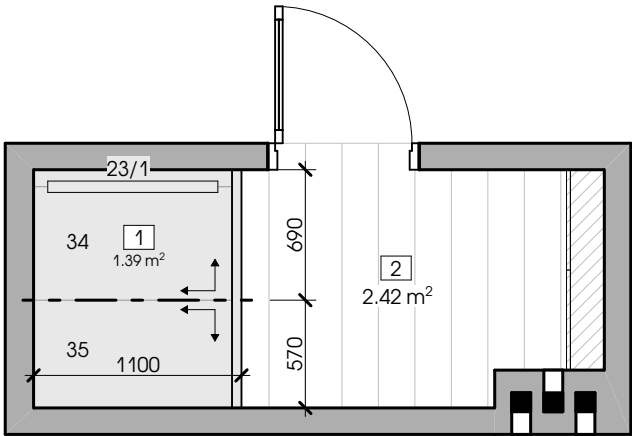

1. Укладки отделочных материалов вести только после прокладки всех коммуникаций.
2. Площади отделочных материалов приведены без запаса.
3. Окончательную раскладку и необходимое количество материалов покрытия уточнить у соответствующих производителей (поставщиков).
4. Плитка Italon "Дом Плитки" distgroup.by пр-т Независимости, 117а.  
Менеджер: Инна Сюзева +375295281303
5. Плитка UNICOMSTARKER  
Салон FSN Gallery, ул. Максима Богдановича, 108  
Менеджер: Виктория +375296278632



						91 / 08 - 21 - АИ			
						ОДНОКВАРТИРНЫЙ ЖИЛОЙ ДОМ			
Изм.	Колич.	Лист	№ док.	Подп.	Дата	ДИЗАЙН-ПРОЕКТ ИНТЕРЬЕРА	Стадия	Лист	Листов
Архитектор		Каленкович			08.21		С	18	
Архитектор		Армоник			08.21				
						СХЕМА РАСКЛАДКИ ПЛИТКИ САНИТАРНОГО УЗЛА 1	goodproject ООО "СТРОЙКОНСАЛТПРОЕКТ"		
Н. контр.		Гнатюк			08.21				

УСЛОВНЫЕ ОБОЗНАЧЕНИЯ

ОБОЗНА- ЧЕНИЕ	НАИМЕНОВАНИЕ	Примечание
	Номер позиции материала	
	Оси укладки плитки	
	Направление укладки плитки	

ВЕДОМОСТЬ МАТЕРИАЛОВ

№ п.п.	НАИМЕНОВАНИЕ	Кол-во
1	UNICOMSTARKER Grigio 60x120	5,27 м² 10 шт.
2	WOW GRADIENT Greige Matt 7,5x30	6,40 м²
3	Краска Oikos NOVALIS матовая бежевая	11,62 м²
4	ITALON Loft Honey 20x160	4,92 м²

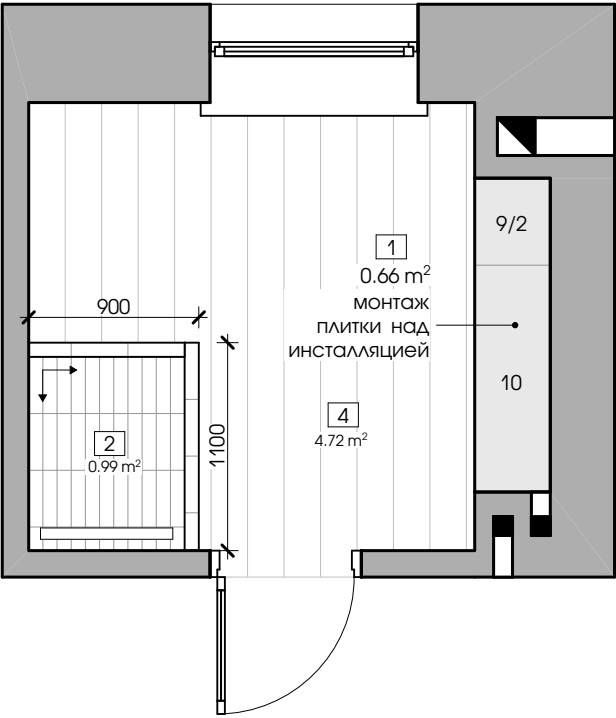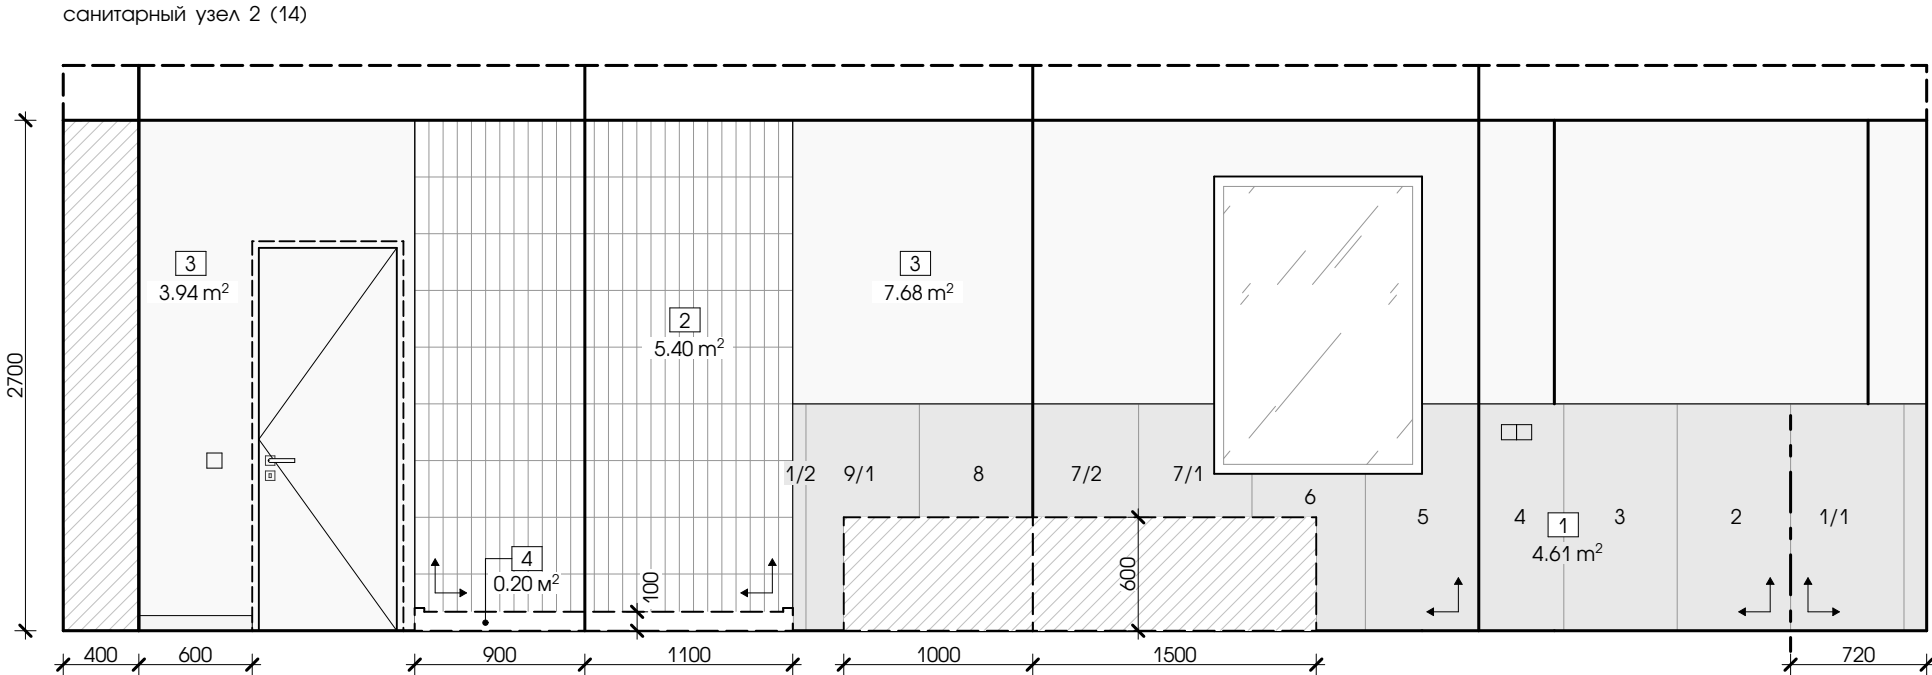

1. Укладки отделочных материалов вести только после прокладки всех коммуникаций.  
2. Площади отделочных материалов приведены без запаса.  
3. Окончательную раскладку и необходимое количество материалов покрытия уточнить у соответствующих производителей (поставщиков).  
4. Плитка Italon "Дом Плитки" distgroup.by пр-т Независимости, 117а.  
Менеджер: Инна Сюзева +375295281303  
5. Плитка UNICOMSTARKER, плитка WOW Салон FSN Gallery, ул. Максима Богдановича, 108  
Менеджер: Виктория +375296278632  
6. Краска и декоративная штукатурка OIKOS в г. Минске: ул. Репина, 4 ООО "Мир Качества". Менеджер: Анна. Тел. +375296827576

						91 / 08 - 21 - АИ			
						ОДНОКВАРТИРНЫЙ ЖИЛОЙ ДОМ			
Изм.	Колич.	Лист	№ док.	Подп.	Дата	ДИЗАЙН-ПРОЕКТ ИНТЕРЬЕРА	Стадия	Лист	Листов
Архитектор	Каленкович				08.21		С	19	
Архитектор	Армоник				08.21				
						СХЕМА РАСКЛАДКИ ПЛИТКИ САНИТАРНОГО УЗЛА 2	goodproject ООО "СТРОЙКОНСАЛТПРОЕКТ"		
Н. контр.	Гнатюк				08.21				

постирочная (13)

ОБОЗНА-ЧЕНИЕ	НАИМЕНОВАНИЕ	Примечание
1	Номер позиции материала	
---	Оси укладки плитки	
↗	Направление укладки плитки	

№ п.п.	НАИМЕНОВАНИЕ	Кол-во
1	UNICOMSTARKER Grigio 60x120	5,97 м² 10 шт.
2	Italon Loft Honey 20x160	6,37 м²
3	Краска Oikos NOVALIS матовая бежевая	18,91 м²

В зам. инв. №

Подпись и дата

Инв. № подл.

1. Укладки отделочных материалов вести только после прокладки всех коммуникаций.

2. Площади отделочных материалов приведены без запаса.

3. Окончательную раскладку и необходимое количество материалов покрытия уточнить у соответствующих производителей (поставщиков).

4. Плитка Italon "Дом Плитки" distgroup.by пр-т Независимости, 117а.  
Менеджер: Инна Сюзева +375295281303

5. Плитка UNICOMSTARKER  
Салон FSN Gallery, ул. Максима Богдановича, 108  
Менеджер: Виктория +375296278632

6. Краска и декоративная штукатурка OIKOS в г. Минске:  
ул. Репина, 4 ООО "Мир Качества". Менеджер: Анна. Тел. +375296827576

91 / 08 - 21 - АИ

ОДНОКВАРТИРНЫЙ ЖИЛОЙ ДОМ

Изм.	Колич.	Лист	№ док.	Подп.	Дата
Архитектор	Каленкович				08.21
Архитектор	Армоник				08.21
Н. контр.	Гнатюк				08.21

ДИЗАЙН-ПРОЕКТ ИНТЕРЬЕРА

СХЕМА РАСКЛАДКИ ПЛИТКИ ПОСТИРОЧНОЙ


Стадия	Лист	Листов
С	20	

goodproject  
ООО "СТРОЙКОНСАЛТПРОЕКТ"


Формат А3




тамбур-прихожая (1)

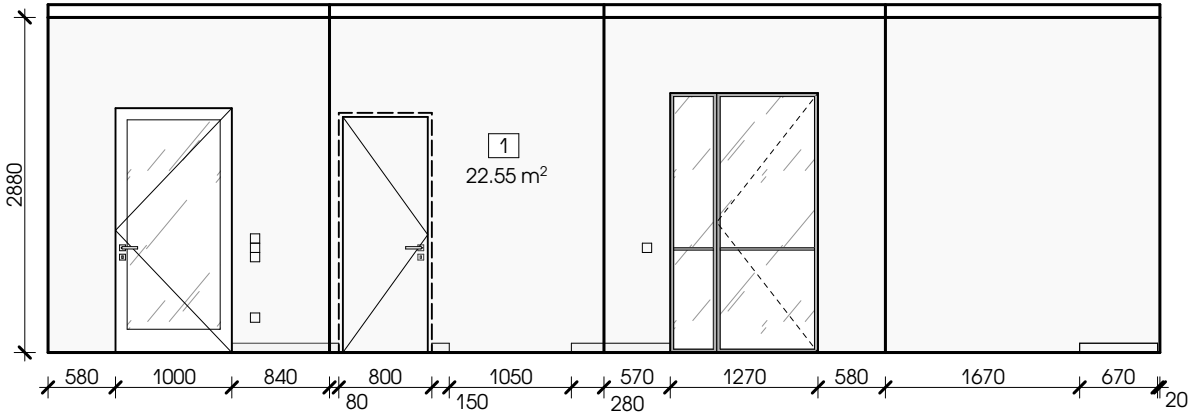

кладовая (5)

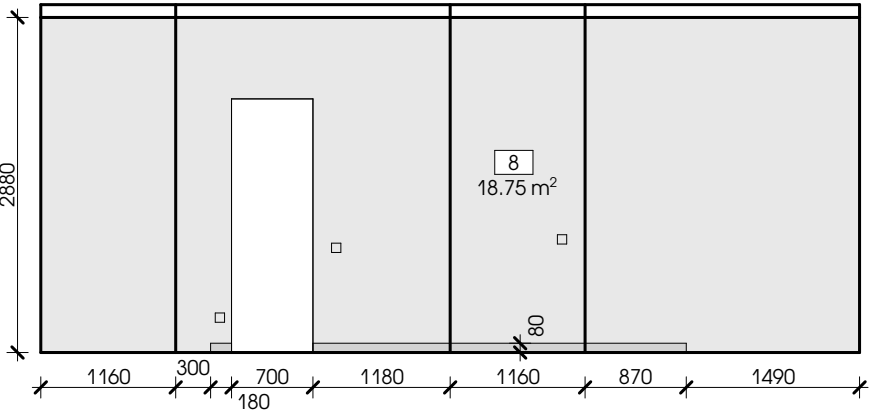

гостиная (3)

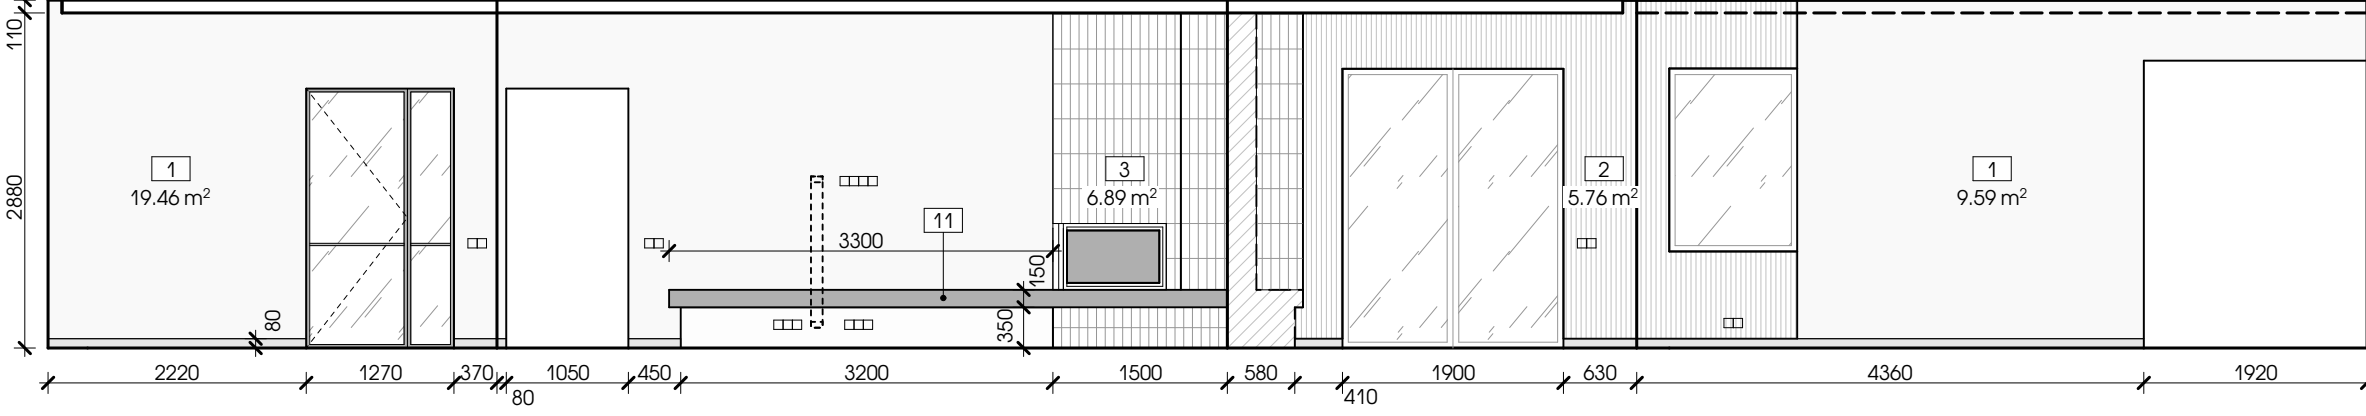

ВЕДОМОСТЬ ОТДЕЛКИ ПОМЕЩЕНИЙ

НАИМЕНОВАНИЕ ИЛИ НОМЕР ПОМЕЩЕНИЯ		ВИД ОТДЕЛКИ ЭЛЕМЕНТОВ ИНТЕРЬЕРА									
		№ п.п.	СТЕНЫ ИЛИ ПЕРЕГОРОДКИ	ПЛОЩАДЬ, М²	ПЛИНТУСА	ДЛИНА, м.п.	ПОТОЛОК	ПЛОЩАДЬ, М²	ПРИМЕЧАНИЕ		
В зам. инв. №	Подпись и дата	Инва. № подл.	Тамбур-прихожая (1)	1	Краска Oikos NOVALIS матовая бежевая	22,55	Плинтус высотой 80 мм (под покраску)	2,51	Натяжной потолок (цвет матовый белый)	5,71	
			Гостиная (3)	1	Краска Oikos NOVALIS матовая бежевая	29,05	Плинтус высотой 80 мм (под дерево)	8,45	Натяжной потолок (цвет матовый белый) / оштукатуренный потолок (цвет покраски белый)	20,54/0,75	
				2	Зашивка гипсовыми панелями с покраской OIKOS	5,76					
				3	WOW GRADIENT 7,5x30	6,89					
			11	Плитка Laminam	3,43						
			Кладовая (5)	8	Краска Oikos NOVALIS матовая темно-серая	18,75	Плинтус высотой 80 мм (под дерево)	3,39	Натяжной потолок (цвет матовый белый)	3,12	

1. Выполнить подготовку для покраски стен. При производстве работ по внутренней отделке помещений все наружные углы укрепляются алюминиевыми уголками 25x25 мм с перфорацией.

2. Внутреннюю отделку выполнять после прокладки всех коммуникаций.

3. Перед нанесением краски на стены выполнить контрольные выкраски и согласовать с авторами проекта.



4. Краска и декоративная штукатурка OIKOS в г. Минске:  
ул. Репина, 4 ООО "Мир Качества". Менеджер: Анна. Тел. +375296827576

5. Плитка WOW  
Салон FSN Gallery, ул. Максима Богдановича, 108  
Менеджер: Виктория +375296278632

6. Плитка Laminam в Минске: Ратомская 7  
Менеджер: Артюшевский Дмитрий +375 29 633 3244

						91 / 08 - 21 - АИ			
						ОДНОКВАРТИРНЫЙ ЖИЛОЙ ДОМ			
Изм.	Колич.	Лист	№ док.	Подп.	Дата	ДИЗАЙН-ПРОЕКТ ИНТЕРЬЕРА	Стадия	Лист	Листов
Архитектор		Каленкович			08.21		С	21	
Архитектор		Армоник			08.21				
						ВЕДОМОСТЬ ОТДЕЛКИ ПОМ. 1, 3, 5	goodproject ООО "СТРОЙКОНСАЛТПРОЕКТ"		
Н. контр.		Гнатюк			08.21				

Формат А3

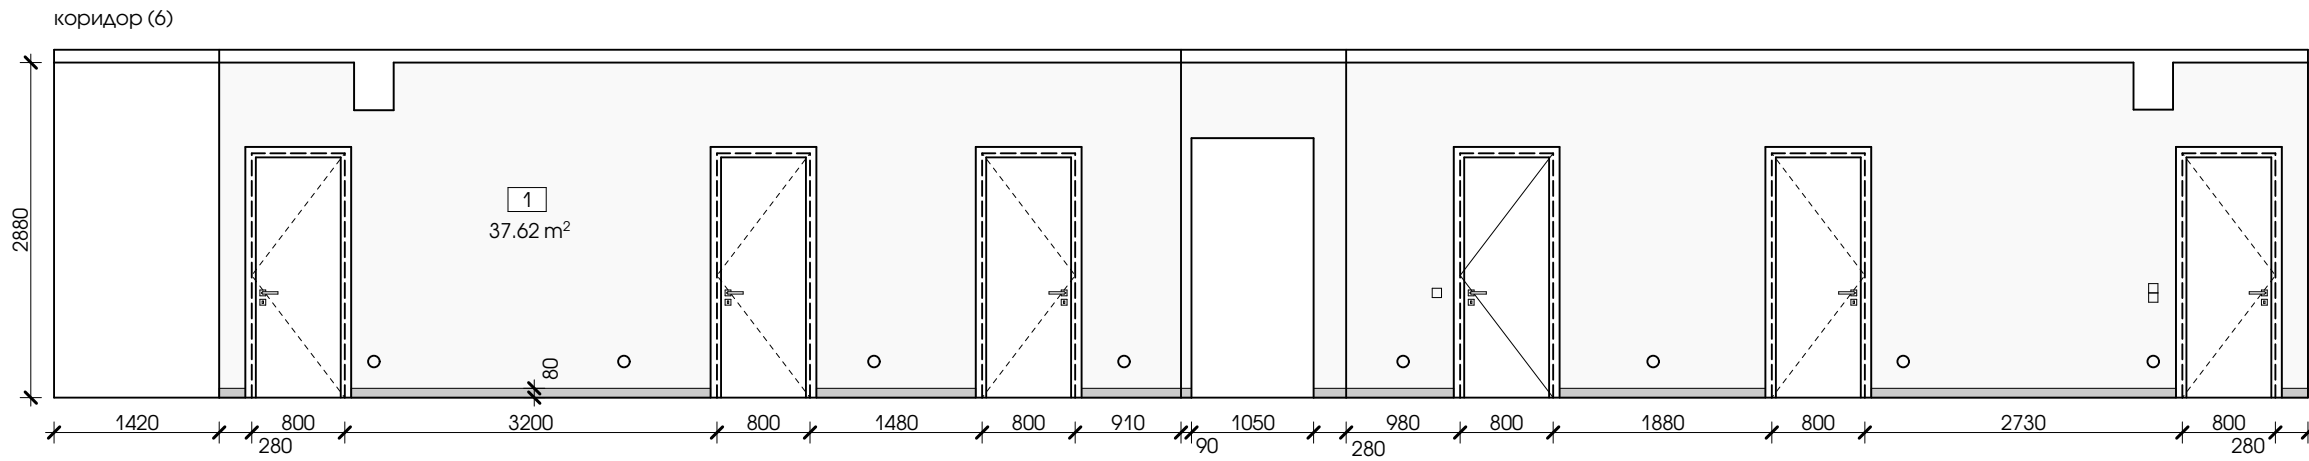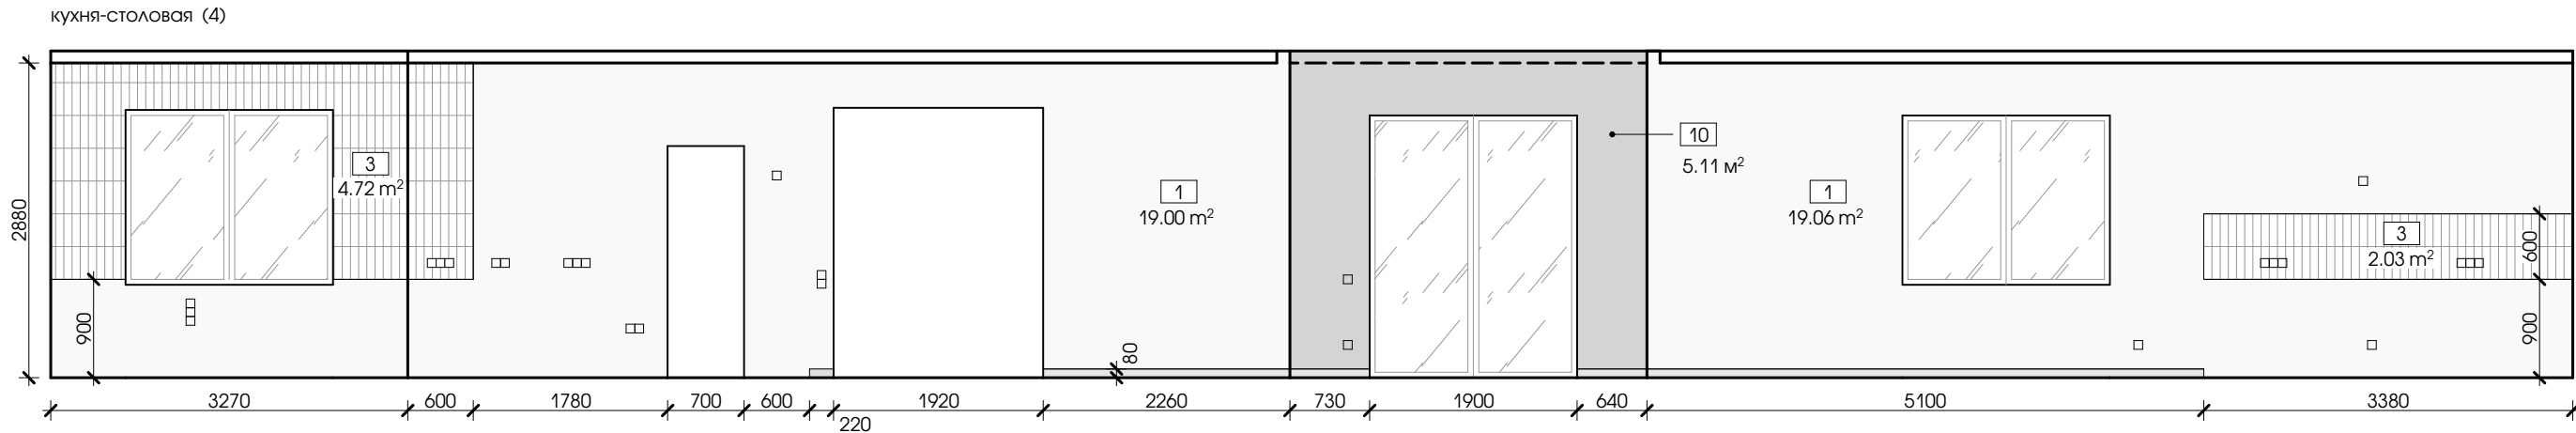




ВЕДОМОСТЬ ОТДЕЛКИ ПОМЕЩЕНИЙ

НАИМЕНОВАНИЕ ИЛИ НОМЕР ПОМЕЩЕНИЯ	ВИД ОТДЕЛКИ ЭЛЕМЕНТОВ ИНТЕРЬЕРА							
	№ п.п.	СТЕНЫ ИЛИ ПЕРЕГОРОДКИ	ПЛОЩАДЬ, М²	ПЛИНТУСА	ДЛИНА, м.п.	ПОТОЛОК	ПЛОЩАДЬ, М²	ПРИМЕЧАНИЕ
Кухня-столовая (4)	1	Краска Oikos NOVALIS матовая бежевая	38,06	Плинтус высотой 80 мм (под дерево)	8,95	Натяжной потолок (цвет матовый белый) / оштукатуренный потолок (цвет покраски белый)	26,03/ 0,39	
	3	WOW GRADIENT 7,5x30	6,75					
	10	Краска Oikos NOVALIS матовая зеленая	5,11					
Коридор (6)	1	Краска Oikos NOVALIS матовая бежевая	37,62	Плинтус высотой 80 мм (под дерево)	12,11	Потолок из ГКЛВ (цвет зеленый) / оштукатуренная балка (цвет покраски зеленый)	11,26/ 1,65	

1. Выполнить подготовку для покраски стен. При производстве работ по внутренней отделке помещений все наружные углы укрепляются алюминиевыми уголками 25х25 мм с перфорацией.
2. Внутреннюю отделку выполнять после прокладки всех коммуникаций.
3. Перед нанесением краски на стены выполнить контрольные выкраски и согласовать с авторами проекта.
4. Краска и декоративная штукатурка OIKOS в г. Минске:  
ул. Репина, 4 ООО "Мир Качества". Менеджер: Анна. Тел. +375296827576
5. Плитка WOW  
Салон FSN Gallery, ул. Максима Богдановича, 108  
Менеджер: Виктория +375296278632

						91 / 08 - 21 - АИ			
						ОДНОКВАРТИРНЫЙ ЖИЛОЙ ДОМ			
Изм.	Колич.	Лист	№ док.	Подп.	Дата	ДИЗАЙН-ПРОЕКТ ИНТЕРЬЕРА	Стадия	Лист	Листов
Архитектор		Каленкович			08.21		С	22	
Архитектор		Армоник			08.21				
						ВЕДОМОСТЬ ОТДЕЛКИ ПОМ. 4, 6	goodproject ООО "СТРОЙКОНСАЛТПРОЕКТ"		
Н. контр.		Гнатюк			08.21				



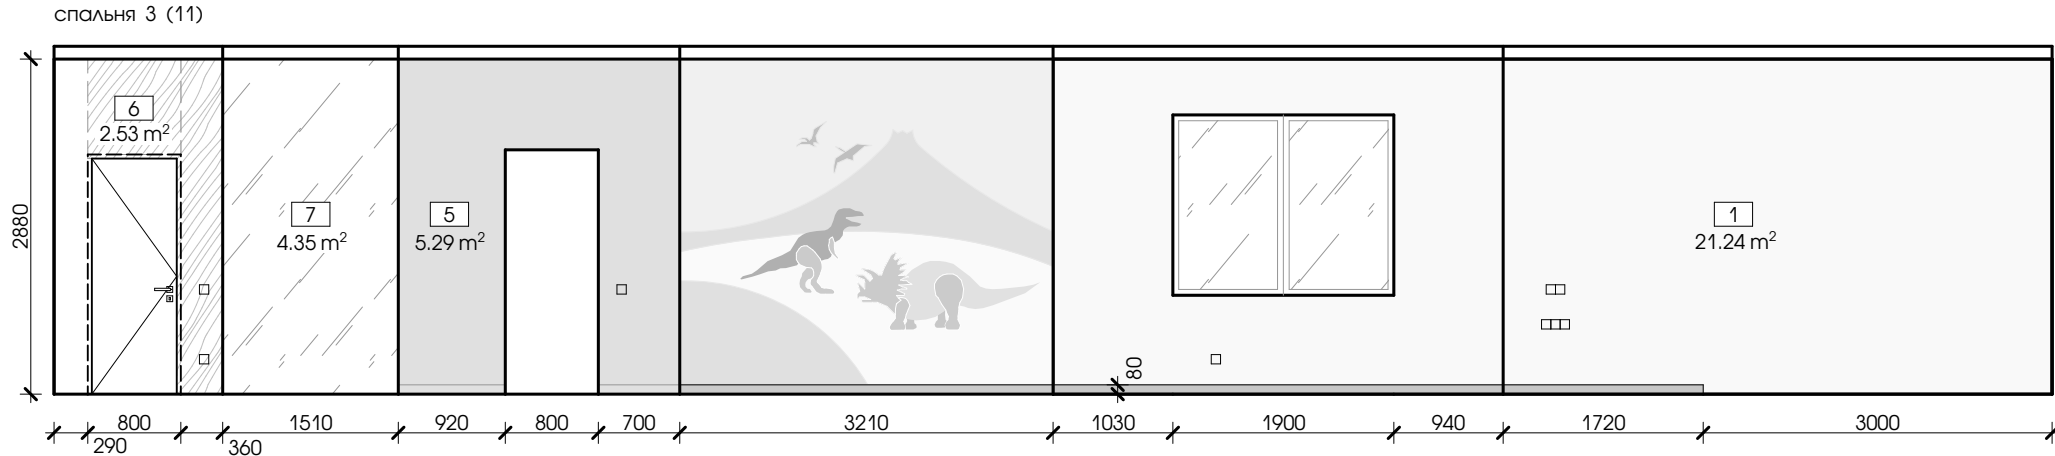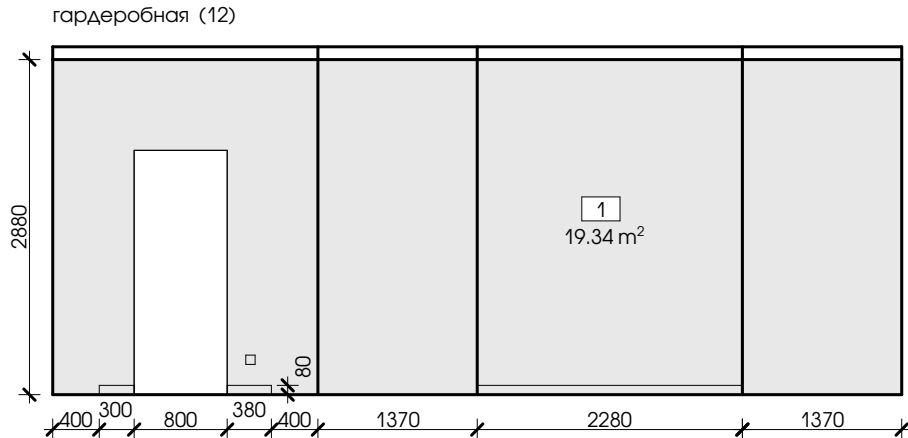
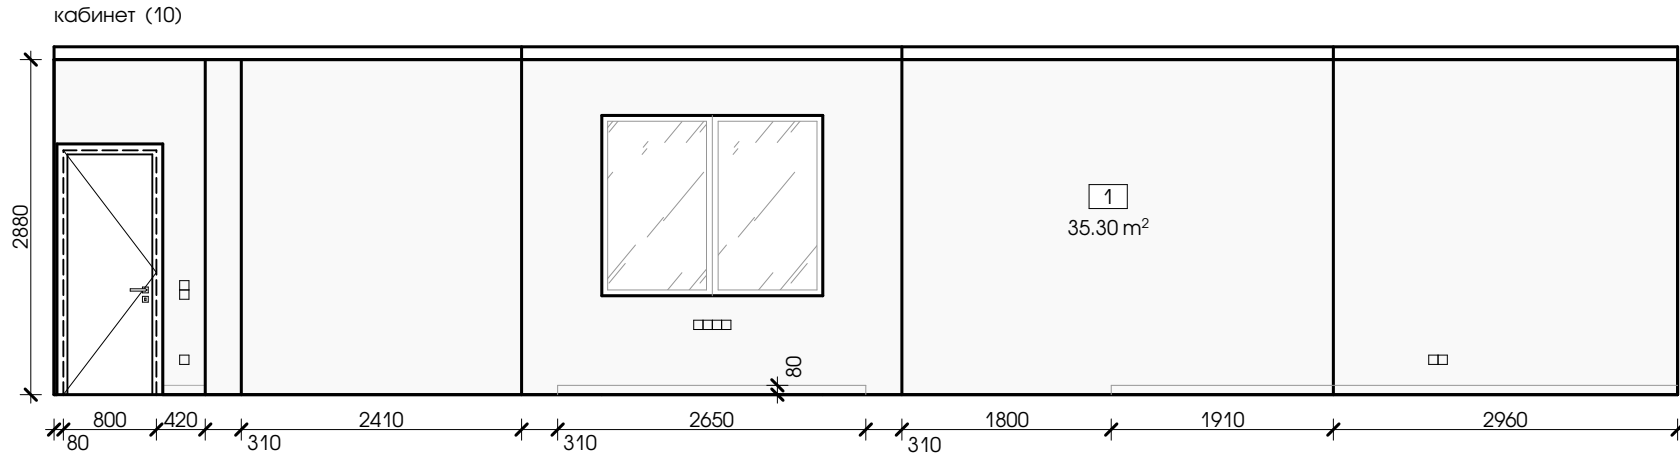


ВЕДОМОСТЬ ОТДЕЛКИ ПОМЕЩЕНИЙ

НАИМЕНОВАНИЕ ИЛИ НОМЕР ПОМЕЩЕНИЯ	ВИД ОТДЕЛКИ ЭЛЕМЕНТОВ ИНТЕРЬЕРА							
	№ п.п.	СТЕНЫ ИЛИ ПЕРЕГОРОДКИ	ПЛОЩАДЬ, М²	ПЛИНТУСА	ДЛИНА, м.п.	ПОТОЛОК	ПЛОЩАДЬ, М²	ПРИМЕЧАНИЕ
Спальня 3 (11)	1	Краска Oikos NOVALIS матовая бежевая	21,24	Плинтус высотой 80 мм (под покраску) / Плинтус высотой 80 мм (под дерево)	1,62 / 8,80	Потолок из ГКЛВ (цвет синий) / натяжной потолок (цвет матовый белый)	2,19 / 12,42	
	5	Краска Oikos NOVALIS матовая синяя	5,29					
	6	Наличник дверной	2,53					
	7	Зеркало (монтаж на клей)	4,35					
Гардеробная (12)	1	Краска Oikos NOVALIS матовая темно - серая	19,34	Плинтус высотой 80 мм (под покраску)	2,96	Натяжной потолок (цвет матовый белый)	2,74	
Кабинет (10)	1	Краска Oikos NOVALIS матовая бежевая	35,30	Плинтус высотой 80 мм (под покраску)	7,94	Натяжной потолок (цвет матовый белый)	11,73	

1. Выполнить подготовку для покраски стен. При производстве работ по внутренней отделке помещений все наружные углы укрепляются алюминиевыми уголками 25х25 мм с перфорацией.
2. Внутреннюю отделку выполнять после прокладки всех коммуникаций.
3. Перед нанесением краски на стены выполнить контрольные выкраски и согласовать с авторами проекта.
4. Краска и декоративная штукатурка OIKOS в г. Минске:  
ул. Репина, 4 ООО "Мир Качества". Менеджер: Анна. Тел. +375296827576

						91 / 08 - 21 - АИ			
						ОДНОКВАРТИРНЫЙ ЖИЛОЙ ДОМ			
Изм.	Колич.	Лист	№ док.	Подп.	Дата	ДИЗАЙН-ПРОЕКТ ИНТЕРЬЕРА	Стадия	Лист	Листов
Архитектор		Каленкович			08.21		С	23	
Архитектор		Армоник			08.21				
						ВЕДОМОСТЬ ОТДЕЛКИ ПОМ. 10, 11, 12	goodproject ООО "СТРОЙКОНСАЛТПРОЕКТ"		
Н. контр.		Гнатюк			08.21				

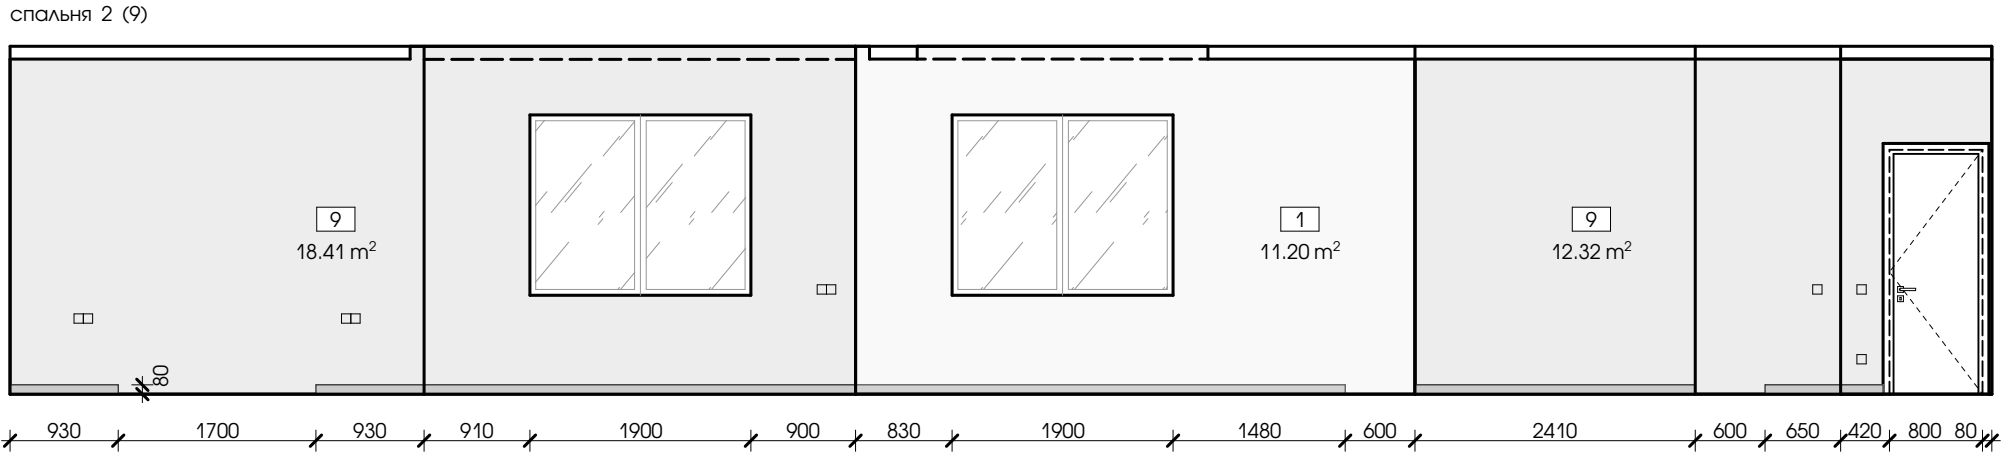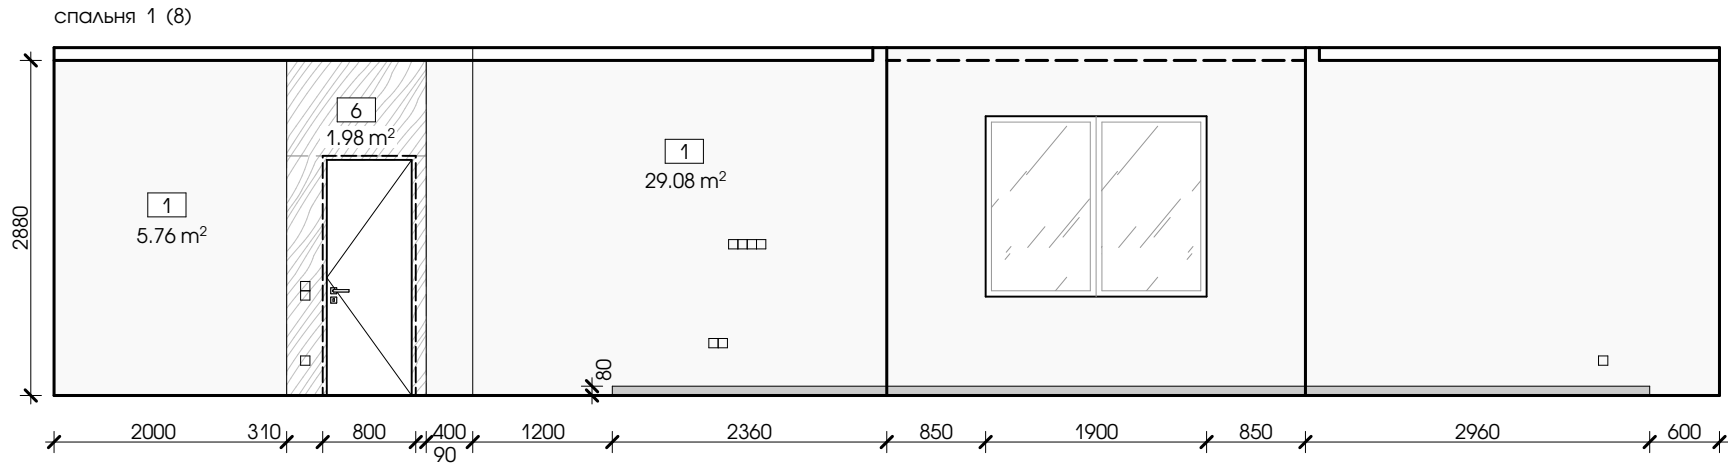


ВЕДОМОСТЬ ОТДЕЛКИ ПОМЕЩЕНИЙ


НАИМЕНОВАНИЕ ИЛИ НОМЕР ПОМЕЩЕНИЯ	ВИД ОТДЕЛКИ ЭЛЕМЕНТОВ ИНТЕРЬЕРА							
	№ п.п.	СТЕНЫ ИЛИ ПЕРЕГОРОДКИ	ПЛОЩАДЬ, М²	ПЛИНТУСА	ДЛИНА, м.п.	ПОТОЛОК	ПЛОЩАДЬ, М²	ПРИМЕЧАНИЕ
Спальня 1 (8)	1	Краска Oikos NOVALIS матовая бежевая	29,08	Плинтус высотой 80 мм (под дерево)	8,92	Натяжной потолок (цвет матовый белый) / оштукатуренный потолок (цвет покраски белый)	12,38 / 0,43	
	6	Наличник дверной	1,98					
Спальня 2 (9)	1	Краска Oikos NOVALIS матовая бежевая	11,20	Плинтус высотой 80 мм (под дерево)	13,26	Натяжной потолок (цвет матовый белый) / оштукатуренный потолок (цвет покраски белый)	15,40 / 0,82	
	9	Краска Oikos NOVALIS матовая темно - бежевая	30,73					

1. Выполнить подготовку для покраски стен. При производстве работ по внутренней отделке помещений все наружные углы укрепляются алюминиевыми уголками 25х25 мм с перфорацией.
2. Внутреннюю отделку выполнять после прокладки всех коммуникаций.
3. Перед нанесением краски на стены выполнить контрольные выкраски и согласовать с авторами проекта.
4. Краска и декоративная штукатурка OIKOS в г. Минске:  
ул. Репина, 4 ООО "Мир Качества". Менеджер: Анна. Тел. +375296827576



						91 / 08 - 21 - АИ			
						ОДНОКВАРТИРНЫЙ ЖИЛОЙ ДОМ			
Изм.	Колич.	Лист	№ док.	Подп.	Дата	ДИЗАЙН-ПРОЕКТ ИНТЕРЬЕРА	Стадия	Лист	Листов
Архитектор		Каленкович			08.21		С	24	
Архитектор		Армоник			08.21				
						ВЕДОМОСТЬ ОТДЕЛКИ ПОМ. 8, 9	goodproject ООО "СТРОЙКОНСАЛТПРОЕКТ"		
Н. контр.		Гнатюк			08.21				

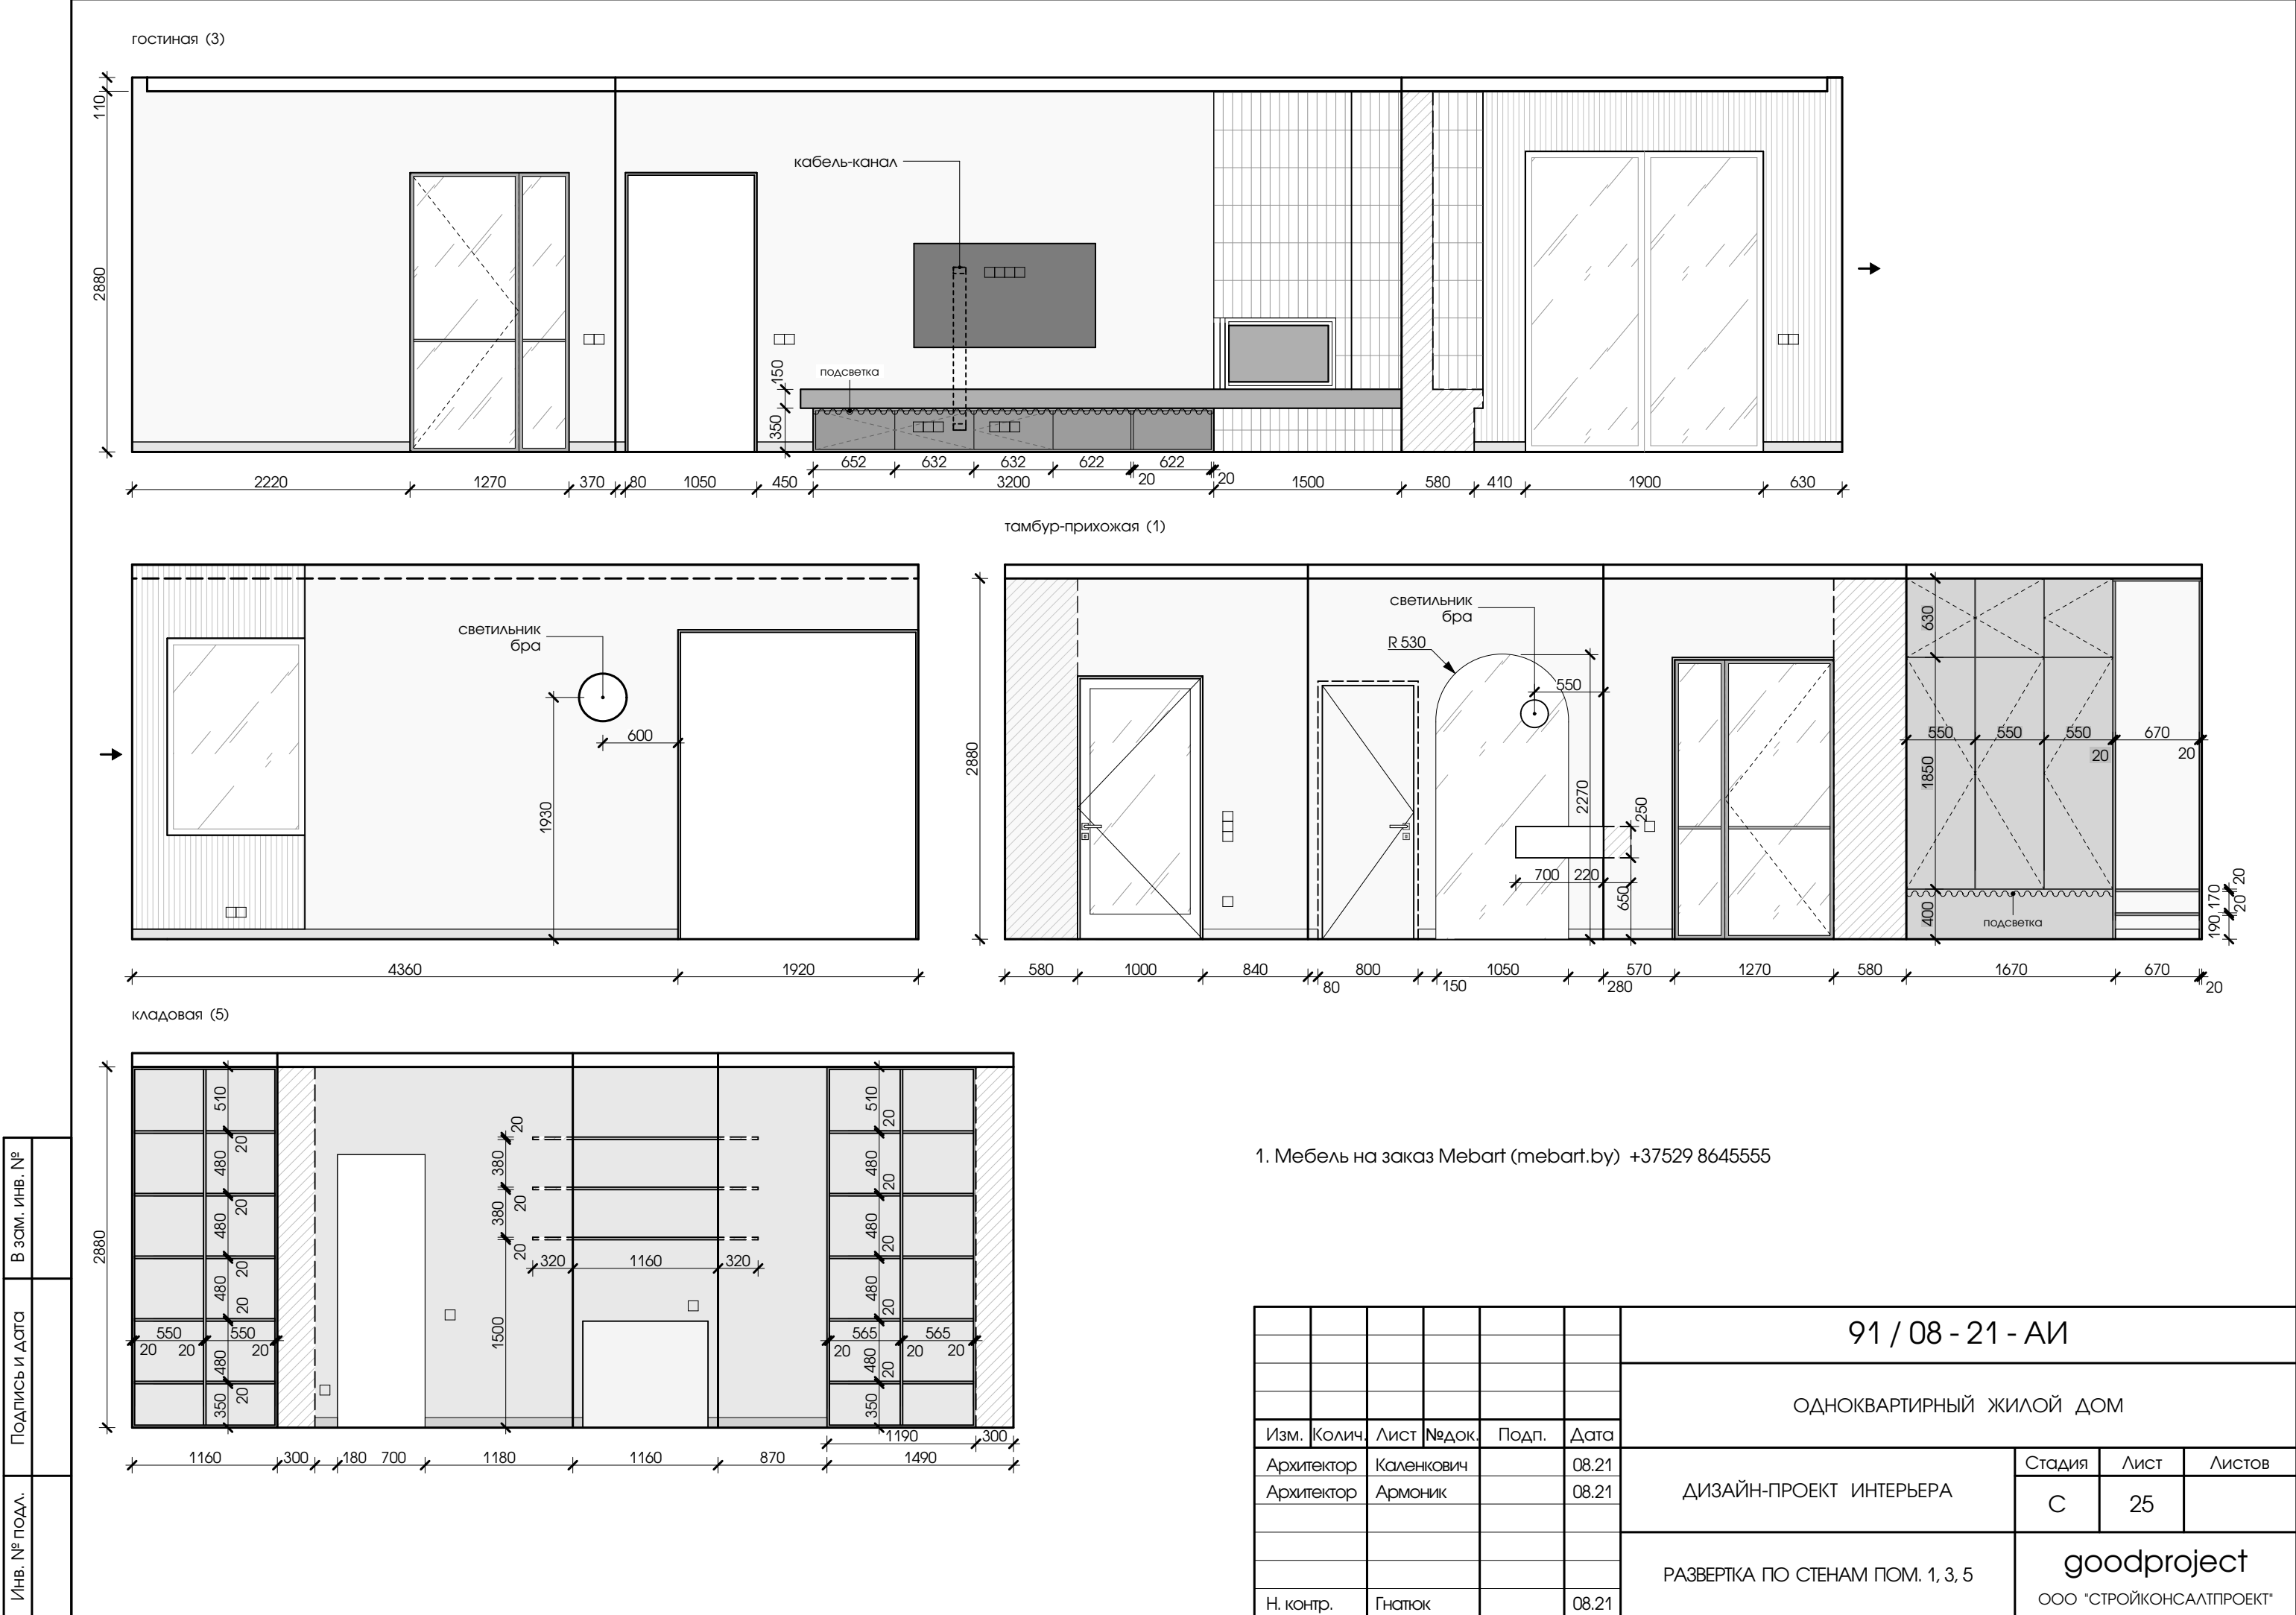

кабинет (10)

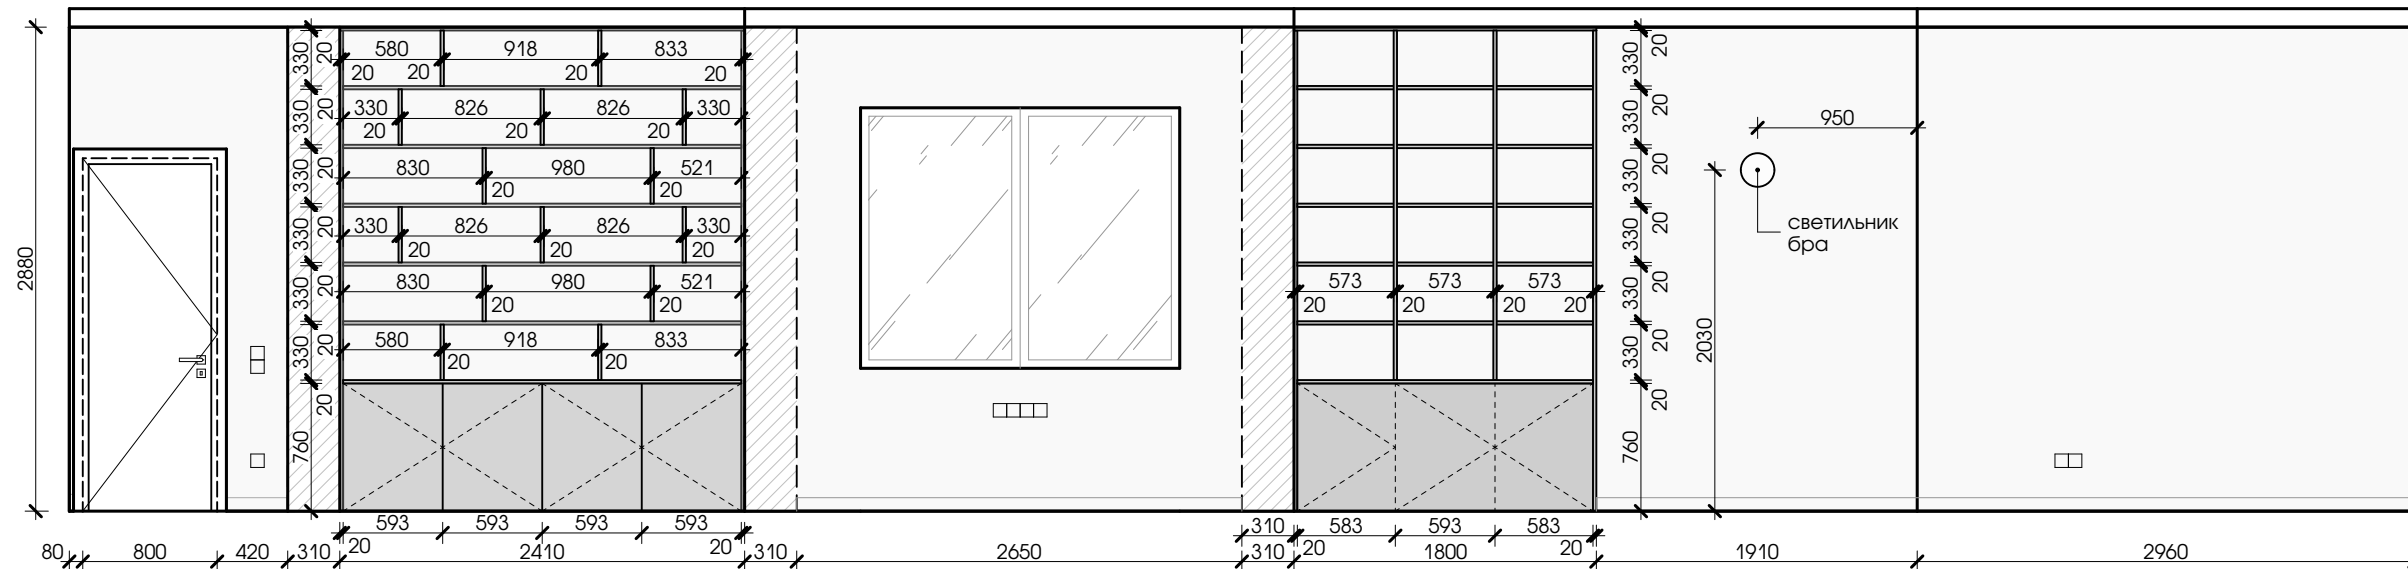

кухня-столовая (4)

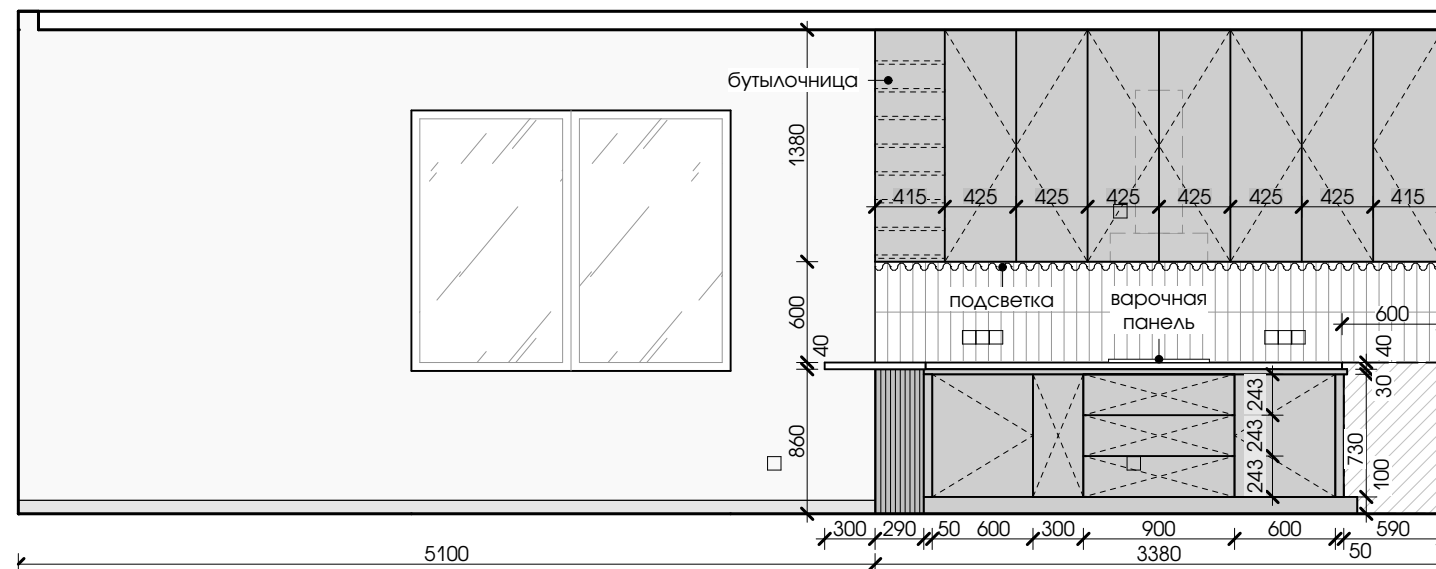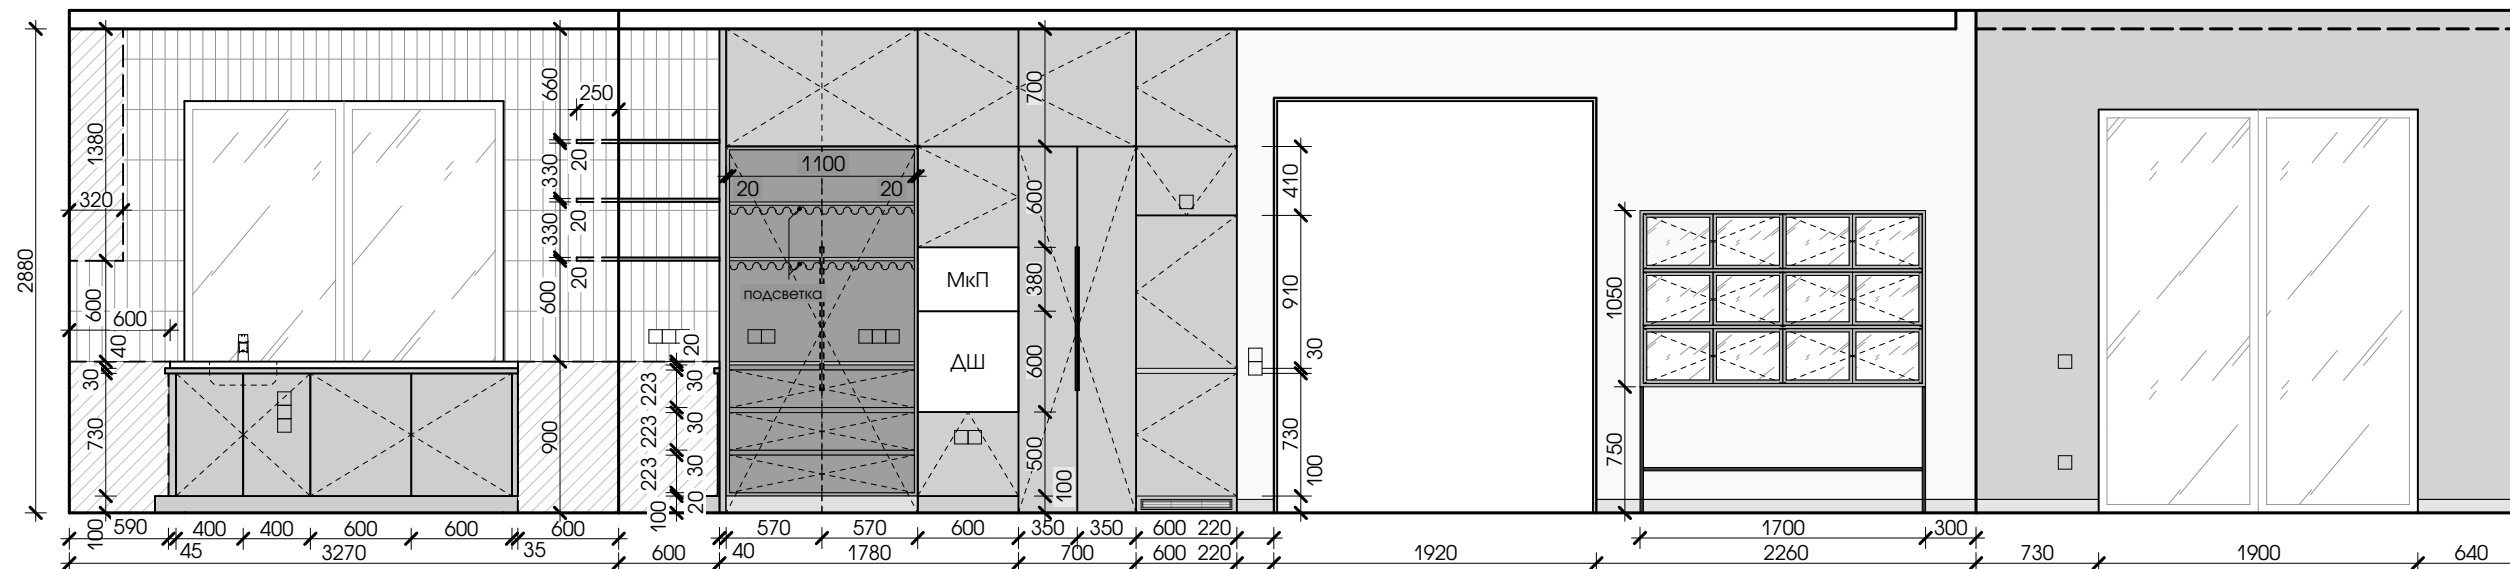


бутылочница  
(вид спереди)


1. Мебель на заказ Mebart (mebart.by) +37529 8645555

						91 / 08 - 21 - АИ				
						ОДНОКВАРТИРНЫЙ ЖИЛОЙ ДОМ				
Изм.	Колич.	Лист	№ док.	Подп.	Дата					
Архитектор		Каленкович			08.21	ДИЗАЙН-ПРОЕКТ ИНТЕРЬЕРА		Стадия	Лист	Листов
Архитектор		Армоник			08.21			С	26	
						РАЗВЕРТКА ПО СТЕНАМ ПОМ. 4, 10		goodproject ООО "СТРОЙКОНСАЛТПРОЕКТ"		
Н. контр.		Гнатюк			08.21					

спальня 1 (8)

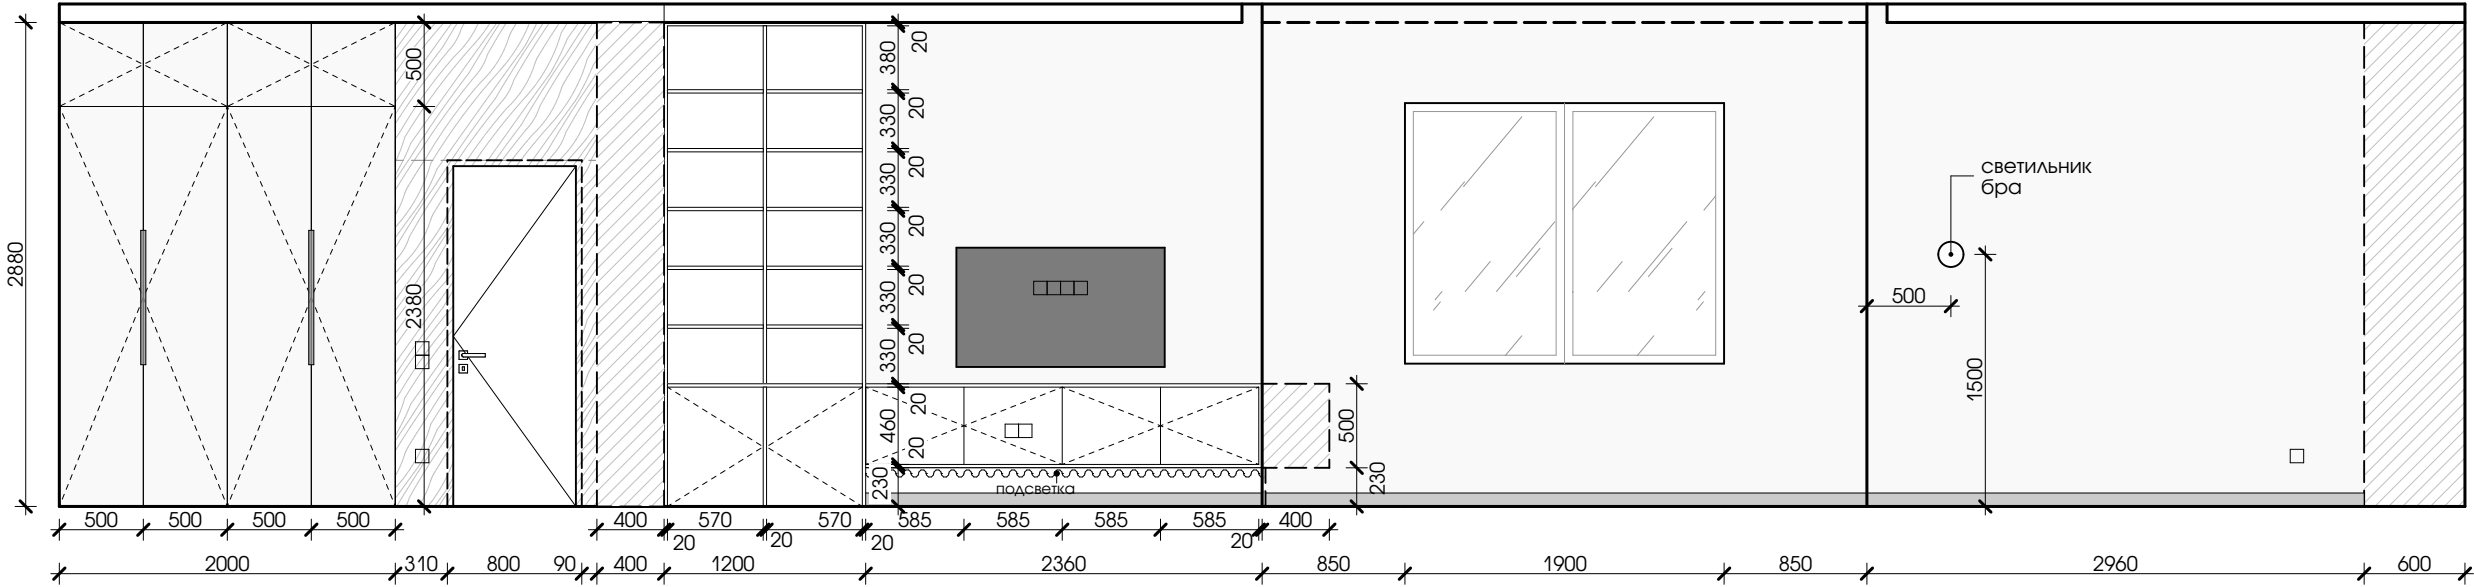

спальня 2 (9)

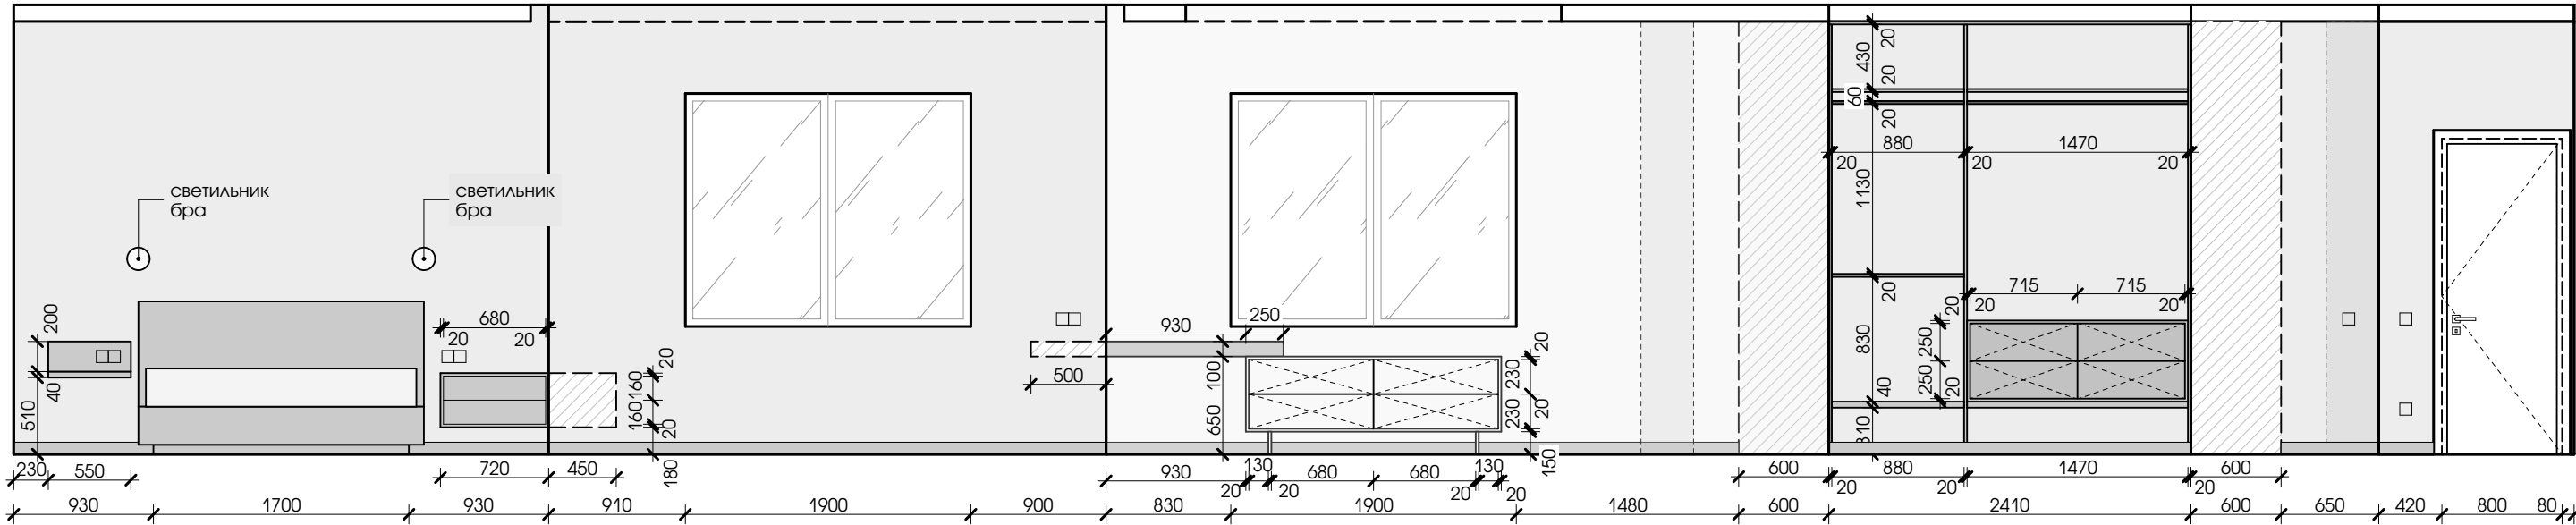


1. Мебель на заказ Mebart (mebart.by) +37529 8645555


И.И.И. №	В.З.И.И. №
Подпись и дата	
И.И.И. №	

						91 / 08 - 21 - АИ			
						ОДНОКВАРТИРНЫЙ ЖИЛОЙ ДОМ			
Изм.	Колич.	Лист	№ док.	Подп.	Дата	ДИЗАЙН-ПРОЕКТ ИНТЕРЬЕРА	Стадия	Лист	Листов
Архитектор		Каленкович			08.21		С	27	
Архитектор		Армоник			08.21				
						РАЗВЕРТКА ПО СТЕНАМ ПОМ. 8, 9	goodproject ООО "СТРОЙКОНСАЛТПРОЕКТ"		
Н. контр.		Гнатюк			08.21				

спальня 3 (11)

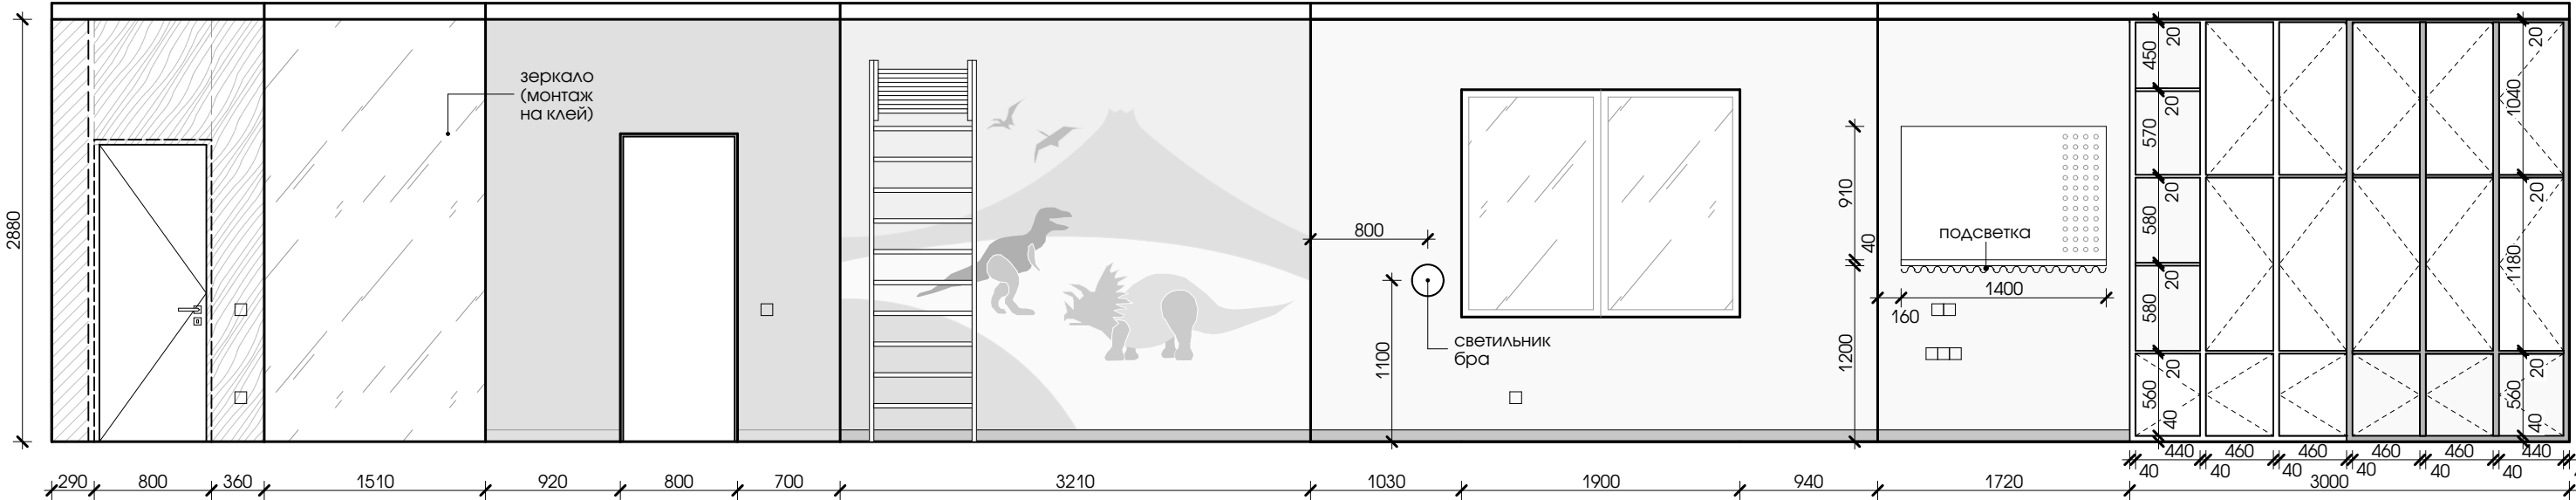

гардеробная (12)

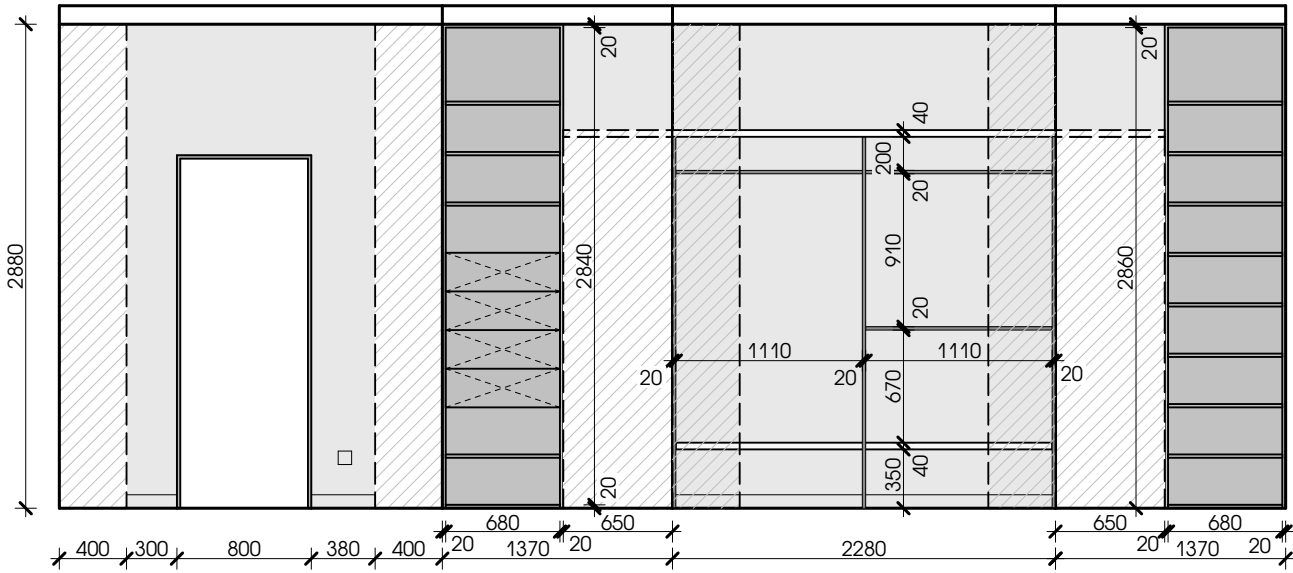

1. Мебель на заказ Mebart (mebart.by) +37529 8645555

И.И.И. №	В.З.И.И. №
Подпись и дата	
И.И.И. №	

						91 / 08 - 21 - АИ			
						ОДНОКВАРТИРНЫЙ ЖИЛОЙ ДОМ			
Изм.	Колич.	Лист	№ док.	Подп.	Дата	ДИЗАЙН-ПРОЕКТ ИНТЕРЬЕРА	Стадия	Лист	Листов
Архитектор		Каленкович			08.21		С	28	
Архитектор		Армоник			08.21				
						РАЗВЕРТКА ПО СТЕНАМ ПОМ. 11, 12	goodproject ООО "СТРОЙКОНСАЛТПРОЕКТ"		
Н. контр.		Гнатюк			08.21				