

ООО "СТРОЙКОНСАЛТПРОЕКТ"

ОБЪЕКТ:  
07 / 03 - 22

КВАРТИРА В ЖИЛОМ ДОМЕ ПО  
УЛИЦЕ РЖАВЕЦКАЯ В Г. МИНСКЕ

ИНТЕРЬЕРЫ  
АИ

ДИЗАЙН-ПРОЕКТ ИНТЕРЬЕРА

СТАДИЯ  
С

М И Н С К  
2022

ООО "СТРОЙКОНСАЛТПРОЕКТ"

ОБЪЕКТ:  
07 / 03 - 22

КВАРТИРА В ЖИЛОМ ДОМЕ ПО  
УЛИЦЕ РЖАВЕЦКАЯ В Г.МИНСКЕ

ИНТЕРЬЕРЫ  
АИ

ДИЗАЙН-ПРОЕКТ ИНТЕРЬЕРА

СТАДИЯ  
С


Архитектор:

Каленкович О.А.

Директор:

Гнатюк А.Ю.

М И Н С К  
2022

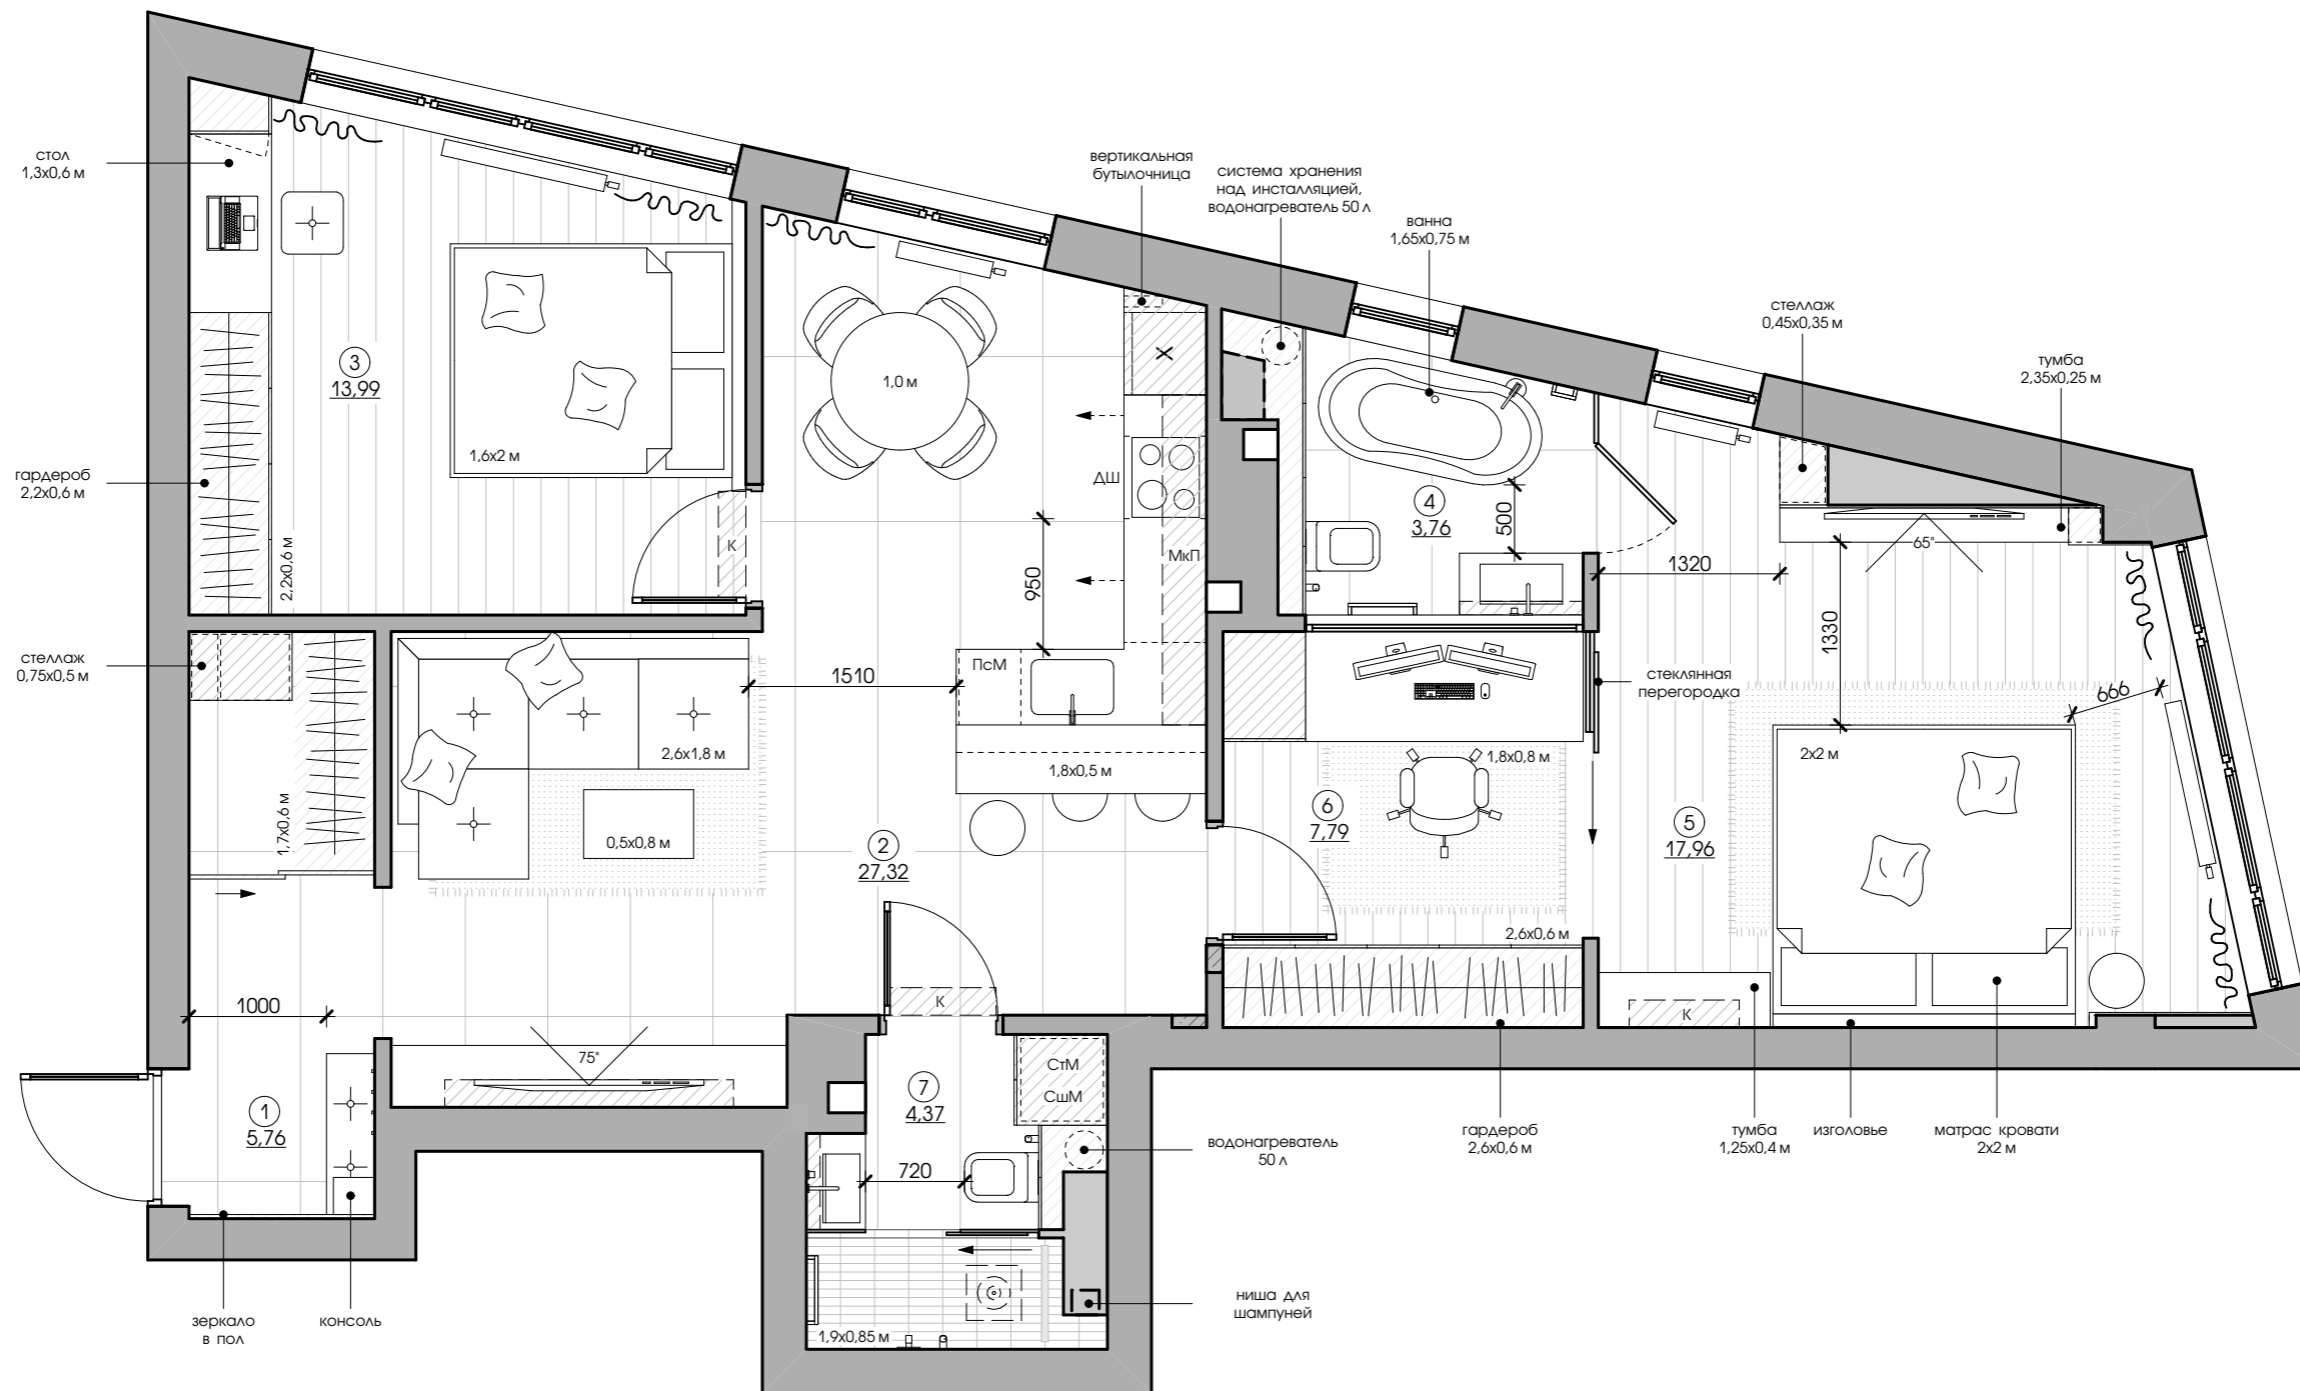


ЭКСПЛИКАЦИЯ ПОМЕЩЕНИЙ

№	НАИМЕНОВАНИЕ	ПЛОЩАДЬ, М²
1	прихожая-гардеробная	5,76
2	гостиная, кухня-столовая	27,32
3	спальня 1	13,99
4	санитарный узел 1	3,76
5	спальня 2	17,96
6	гардеробная-кабинет	7,79
7	санитарный узел 2	4,37
	ИТОГО	80,95

						07 / 03 - 22 - АИ			
						КВАРТИРА В ЖИЛОМ ДОМЕ ПО УЛИЦЕ РЖАВЕЦКАЯ В Г. МИНСКЕ			
Изм.	Колич.	Лист	№ док.	Подп.	Дата	ДИЗАЙН-ПРОЕКТ ИНТЕРЬЕРА	Стадия	Лист	Листов
Архитектор		Каленкович			03.22		С	2	
						КОНЦЕПТ-ПРОЕКТ		goodproject ООО "СТРОЙКОНСАЛТПРОЕКТ"	
Н. контр.		Гнатюк			03.22				

И.И. № подл. Подпись и дата В зам. инв. №

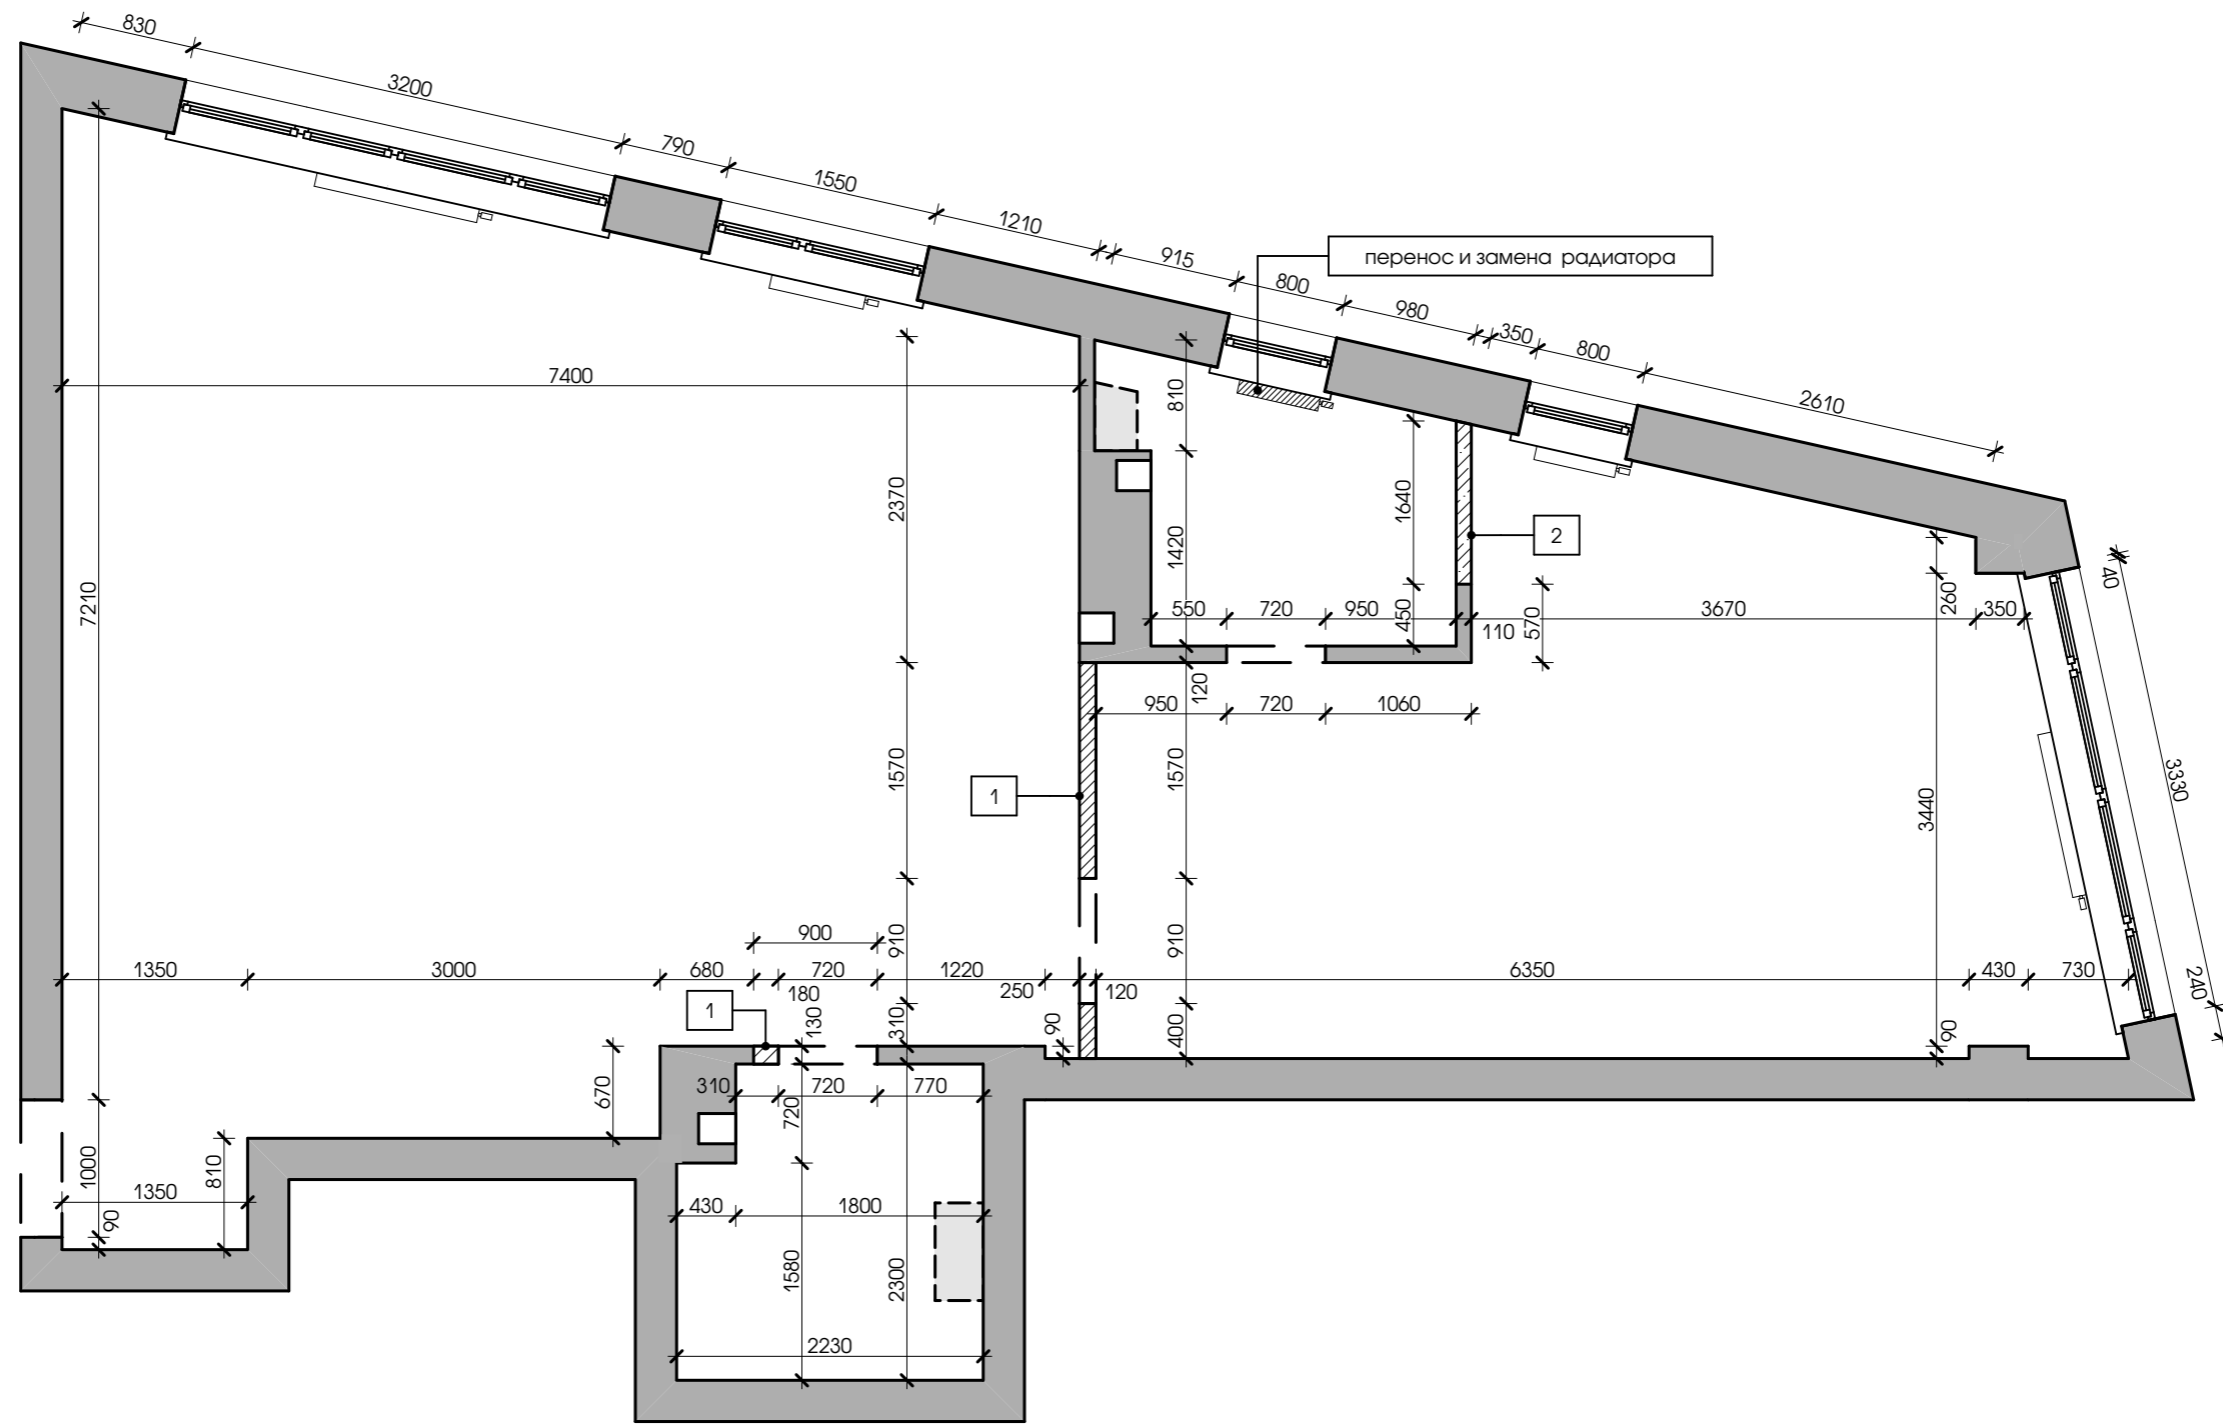

УСЛОВНЫЕ ОБОЗНАЧЕНИЯ


ОБОЗНАЧЕНИЕ	НАИМЕНОВАНИЕ	Примечание
	1. демонтируемая перегородка каркасная из ГКЛ	0,81 м³
	2. демонтируемая перегородка керамзитобетонная	0,54 м³

Инва. № подл. Подпись и дата В зам. инв. №

						07 / 03 - 22 - АИ			
						КВАРТИРА В ЖИЛОМ ДОМЕ ПО УЛИЦЕ РЖАВЕЦКАЯ В Г. МИНСКЕ			
Изм.	Колич.	Лист	№ док.	Подп.	Дата	ДИЗАЙН-ПРОЕКТ ИНТЕРЬЕРА	Стадия	Лист	Листов
Архитектор		Каленкович			03.22		С	3	
						ОБМЕРНЫЙ / ДЕМОНТАЖНЫЙ ПЛАН		goodproject ООО "СТРОЙКОНСАЛТПРОЕКТ"	
Н. контр.		Гнатюк			03.22				

УСЛОВНЫЕ ОБОЗНАЧЕНИЯ

ОБОЗНАЧЕНИЕ	НАИМЕНОВАНИЕ	Примечание
	1. перегородка керамзитобетонная 100мм	3,40 м³
	2. зашивка из ГКЛВ	10,20 м²
	3. зашивка из фанеры	7,00 м²

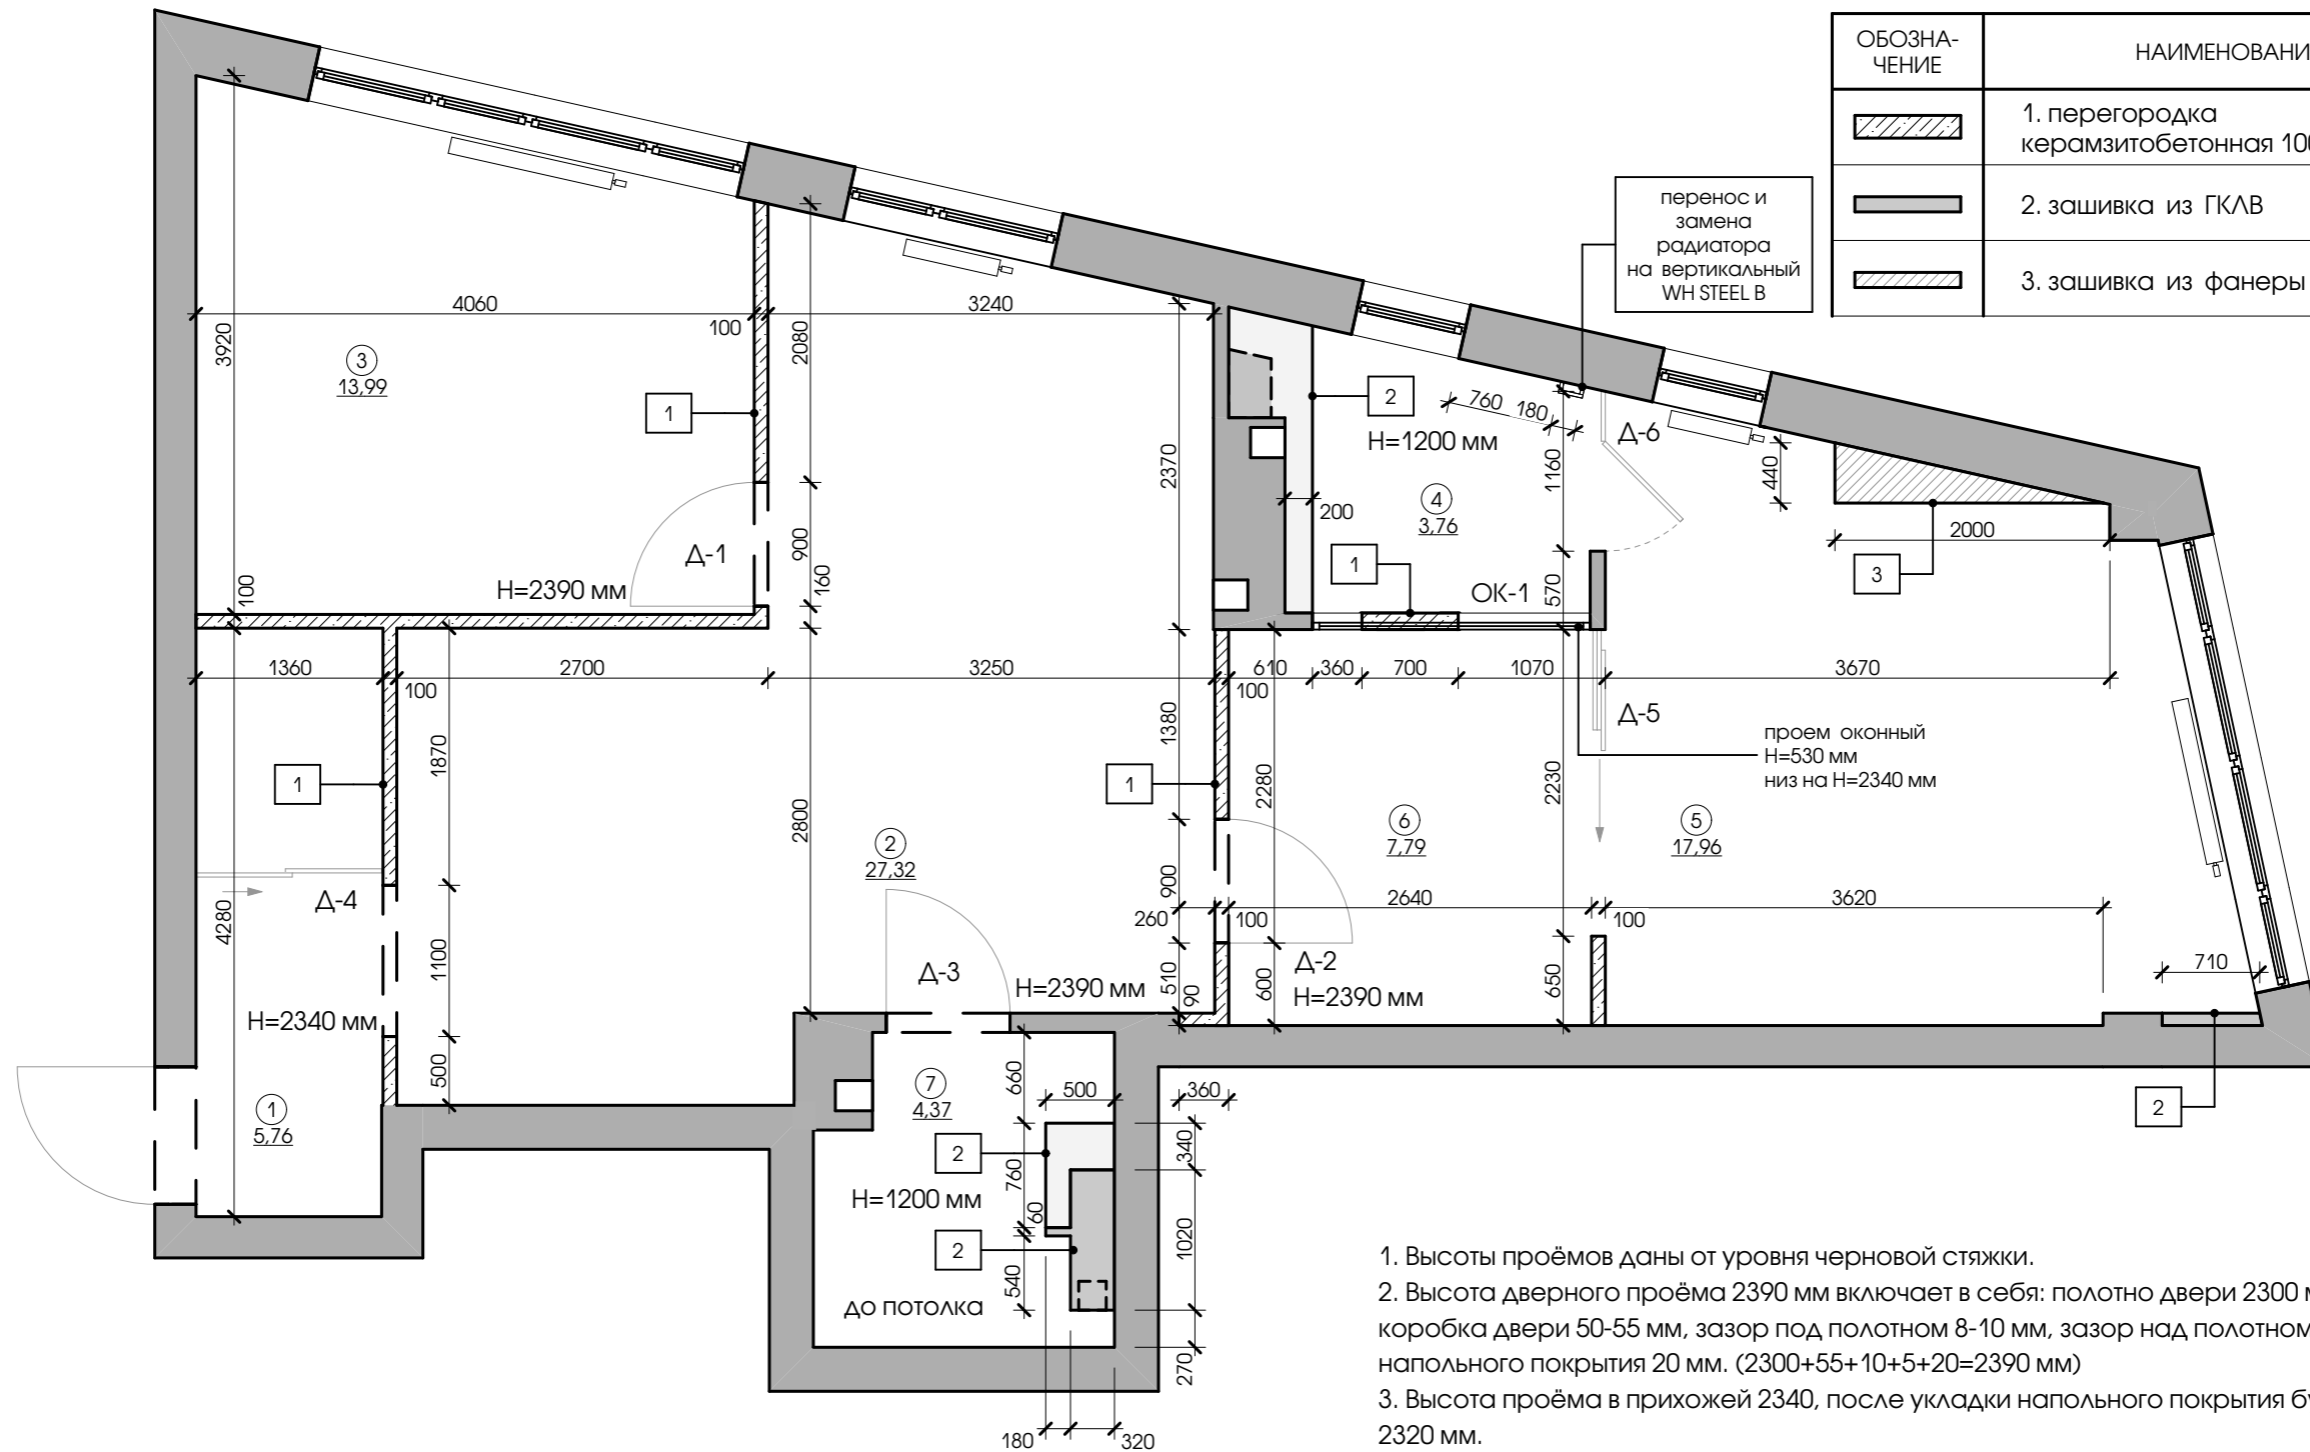

1. Высоты проёмов даны от уровня черновой стяжки.
2. Высота дверного проёма 2390 мм включает в себя: полотно двери 2300 мм, скрытая коробка двери 50-55 мм, зазор под полотном 8-10 мм, зазор над полотном 5 мм и высоту напольного покрытия 20 мм. (2300+55+10+5+20=2390 мм)
3. Высота проёма в прихожей 2340, после укладки напольного покрытия будет составлять 2320 мм.
4. Окраска радиаторов.  
Контакт: okrasokon.by +375 29 3702050
5. Установка скрытых дверей до отделочных работ по стенам.
6. Подготовку ниш для теневого плинтуса произвести во время черновых работ.

ЭКСПЛИКАЦИЯ ПОМЕЩЕНИЙ

№	НАИМЕНОВАНИЕ	ПЛОЩАДЬ, М²
1	прихожая-гардеробная	5,76
2	гостиная, кухня-столовая	27,32
3	спальня 1	13,99
4	санитарный узел 1	3,76
5	спальня 2	17,96
6	гардеробная-кабинет	7,79
7	санитарный узел 2	4,37
	ИТОГО	80,95

						07 / 03 - 22 - АИ			
						КВАРТИРА В ЖИЛОМ ДОМЕ ПО УЛИЦЕ РЖАВЕЦКАЯ В Г. МИНСКЕ			
Изм.	Колич.	Лист	№ док.	Подп.	Дата	ДИЗАЙН-ПРОЕКТ ИНТЕРЬЕРА	Стадия	Лист	Листов
Архитектор	Каленкович				03.22		С	4	
						МОНТАЖНЫЙ ПЛАН	goodproject ООО "СТРОЙКОНСАЛТПРОЕКТ"		
Н. контр.	Гнатюк				03.22				

И.И.И. № подл. / Подпись и дата / В зам. инв. №